



Общество с ограниченной ответственностью

**«Эксперт»**

196084, г. Санкт – Петербург, Заозёрная, д.8, корп.2, лит. А, оф.112

Тел.: 8 (812) 648-29-42      Факс: 8 (812) 648-29-42

e-mail: info@expert-spb.net

Лицензия: МКРФ 21603 от 30.08.2021

За нас говорит качество!

**Заказчик:** АО «АЭМ-технологии»

## **ПРОЕКТНАЯ ДОКУМЕНТАЦИЯ**

«Разработка дизайн-проекта на выполнение капитального ремонта помещения № 300, расположенное в корпусе административно-бытовом ц.№ 33, лит. О, инв. № 060263, по адресу г. Санкт-Петербург, Колпино, Ижорский завод, д.55, лит. О»

**Дизайн проект**

**Д603-ПИР-АР**

**2024 г**



Общество с ограниченной ответственностью

**«Эксперт»**

196084, г. Санкт – Петербург, Заозёрная, д.8, корп.2, лит. А, оф.112

Тел.: 8 (812) 648-29-42

Факс: 8 (812) 648-29-42

e-mail: info@expert-spb.net

Лицензия: МКРФ 21603 от 30.08.2021

За нас говорит качество!

**Заказчик:** АО «АЭМ-технологии»

## ПРОЕКТНАЯ ДОКУМЕНТАЦИЯ

«Разработка дизайн-проекта на выполнение капитального ремонта помещения № 300, расположенное в корпусе административно-бытовом ц.№ 33, лит. О, инв. № 060263, по адресу г. Санкт-Петербург, Колпино, Ижорский завод, д.55, лит. О»

**Дизайн проект**

**Д603-ПИР-АР**

**Генеральный директор**

**Главный инженер проекта**

**А.А. Даулетов**

**А.А. Даулетов**



**2024 г**

Инов. № подл.	Подп. и дата	Взам. инв №

Лист	Наименование	Примечание
1	Общие данные	
2	План этажа с расстановкой мебели М 1:75	
3	План потолков М 1:75	
4	Интерьеры переговорной	
5	Интерьеры приемной	
6	Интерьеры кабинет директора	
7	Интерьеры комнаты отдыха	
8	Интерьеры кухни	
9	Интерьеры санузел	
10	Интерьеры санузел общий	
11	Интерьеры холл	

Общие данные

Чертежи разработаны на основании:

- технического задания № ИФ/ТЗ/15-23-469;
- задания от разработчиков смежных разделов;
- общероссийских норм и правил проектирования зданий и сооружений

Дизайн проект

Назначение помещений предусмотрено для более удобного использования кабинетами.

Проектом предусмотрено:

- устройство новых межкомнатных звукоизоляционных перегородок с последующей окраской в серый цвет, в санузлах предусмотрела плитка.
- устройство нового покрытия пола в виде Паркетной доски Tarkett Samba дуб светлый 14 мм однополосная
- устройство нового подвального потолка Грильято 100x100x40 цвет графит.
- в качестве светильников предусмотрены светильники светодиодные ДВО-36w 595x595x8.
- устройство новых входных металлических (противопожарных) дверей с установкой замков СКУД;
- устройство выключателей и розеток в каждом помещении
- устройство новых межкомнатных дверей

Обозначение	Наименование	Примечание
Н 384-ФЗ	Технический регламент о безопасности зданий и сооружений	
ГОСТ Р 53778-2010	Здания и сооружения Правила обследования и мониторинга технического состояния	
СП 51.13330.2011	Защита от шума	
СП 70.13330.2011	Нагрузки и воздействия	
СП 29.13330.2011	Полы	

Инв № подл. Подл. и дата. Взам. инв. №

						Д603-ПИР-АР			
						г. Санкт-Петербург, Колпино, Ижорский завод, д.55, лит. О			
Изм.	Кол.уч.	Лист	№ док.	Подпись	Дата	Дизайн - проект капитального ремонта помещения № 300, расположенное в корпусе административно-бытовом ц. № 33	Стадия	Лист	Листов
Разработал		Данилова В.Н.					П	1	11
Проверил		Даулетов А.А.							
ГИП		Даулетов А.А.							
						Общие данные 1: 100		ООО "Эксперт"	

План этажа с расстановкой мебели М 1:75



Инв. № подл.	Подп. и дата	Взам. инв. №
--------------	--------------	--------------

Экспликация пола		
Обозначение	Вид	Кол-во
Паркетная доска Targett Samba дуб светлый		169 м²
Керамогранит Керамин Рондо-Р 3 бежевый матовый		17 м²


Условные обозначения

- Стены несущие
- W112 Одинарный метал. каркас- двуслойная обшивка d-100мм
- W113 Одинарный метал. каркас- трехслойная обшивка d-175мм
- Покрытие пола паркетная доска Targett Samba дуб светлый
- Покрытие пола керамогранит Керамин Рондо-Р 3 бежевый матовый


Изм.	Кол.уч.	Лист	№ док.	Подпись	Дата
Разработал				Данилова В.Н.	
Проверил				Даулетов А.А.	
ГИП				Даулетов А.А.	

Д603-ПИР-АР			
г. Санкт-Петербург, Колпино, Ижорский завод, д.55, лит. О			
Дизайн - проект капитального ремонта помещения № 300, расположенное в корпусе административно-бытовом ц. № 33		Стадия	Лист
		П	2
			Листов
			11
План этажа с расстановкой мебели М 1: 75			ООО "Эксперт"

План потолка М 1:50

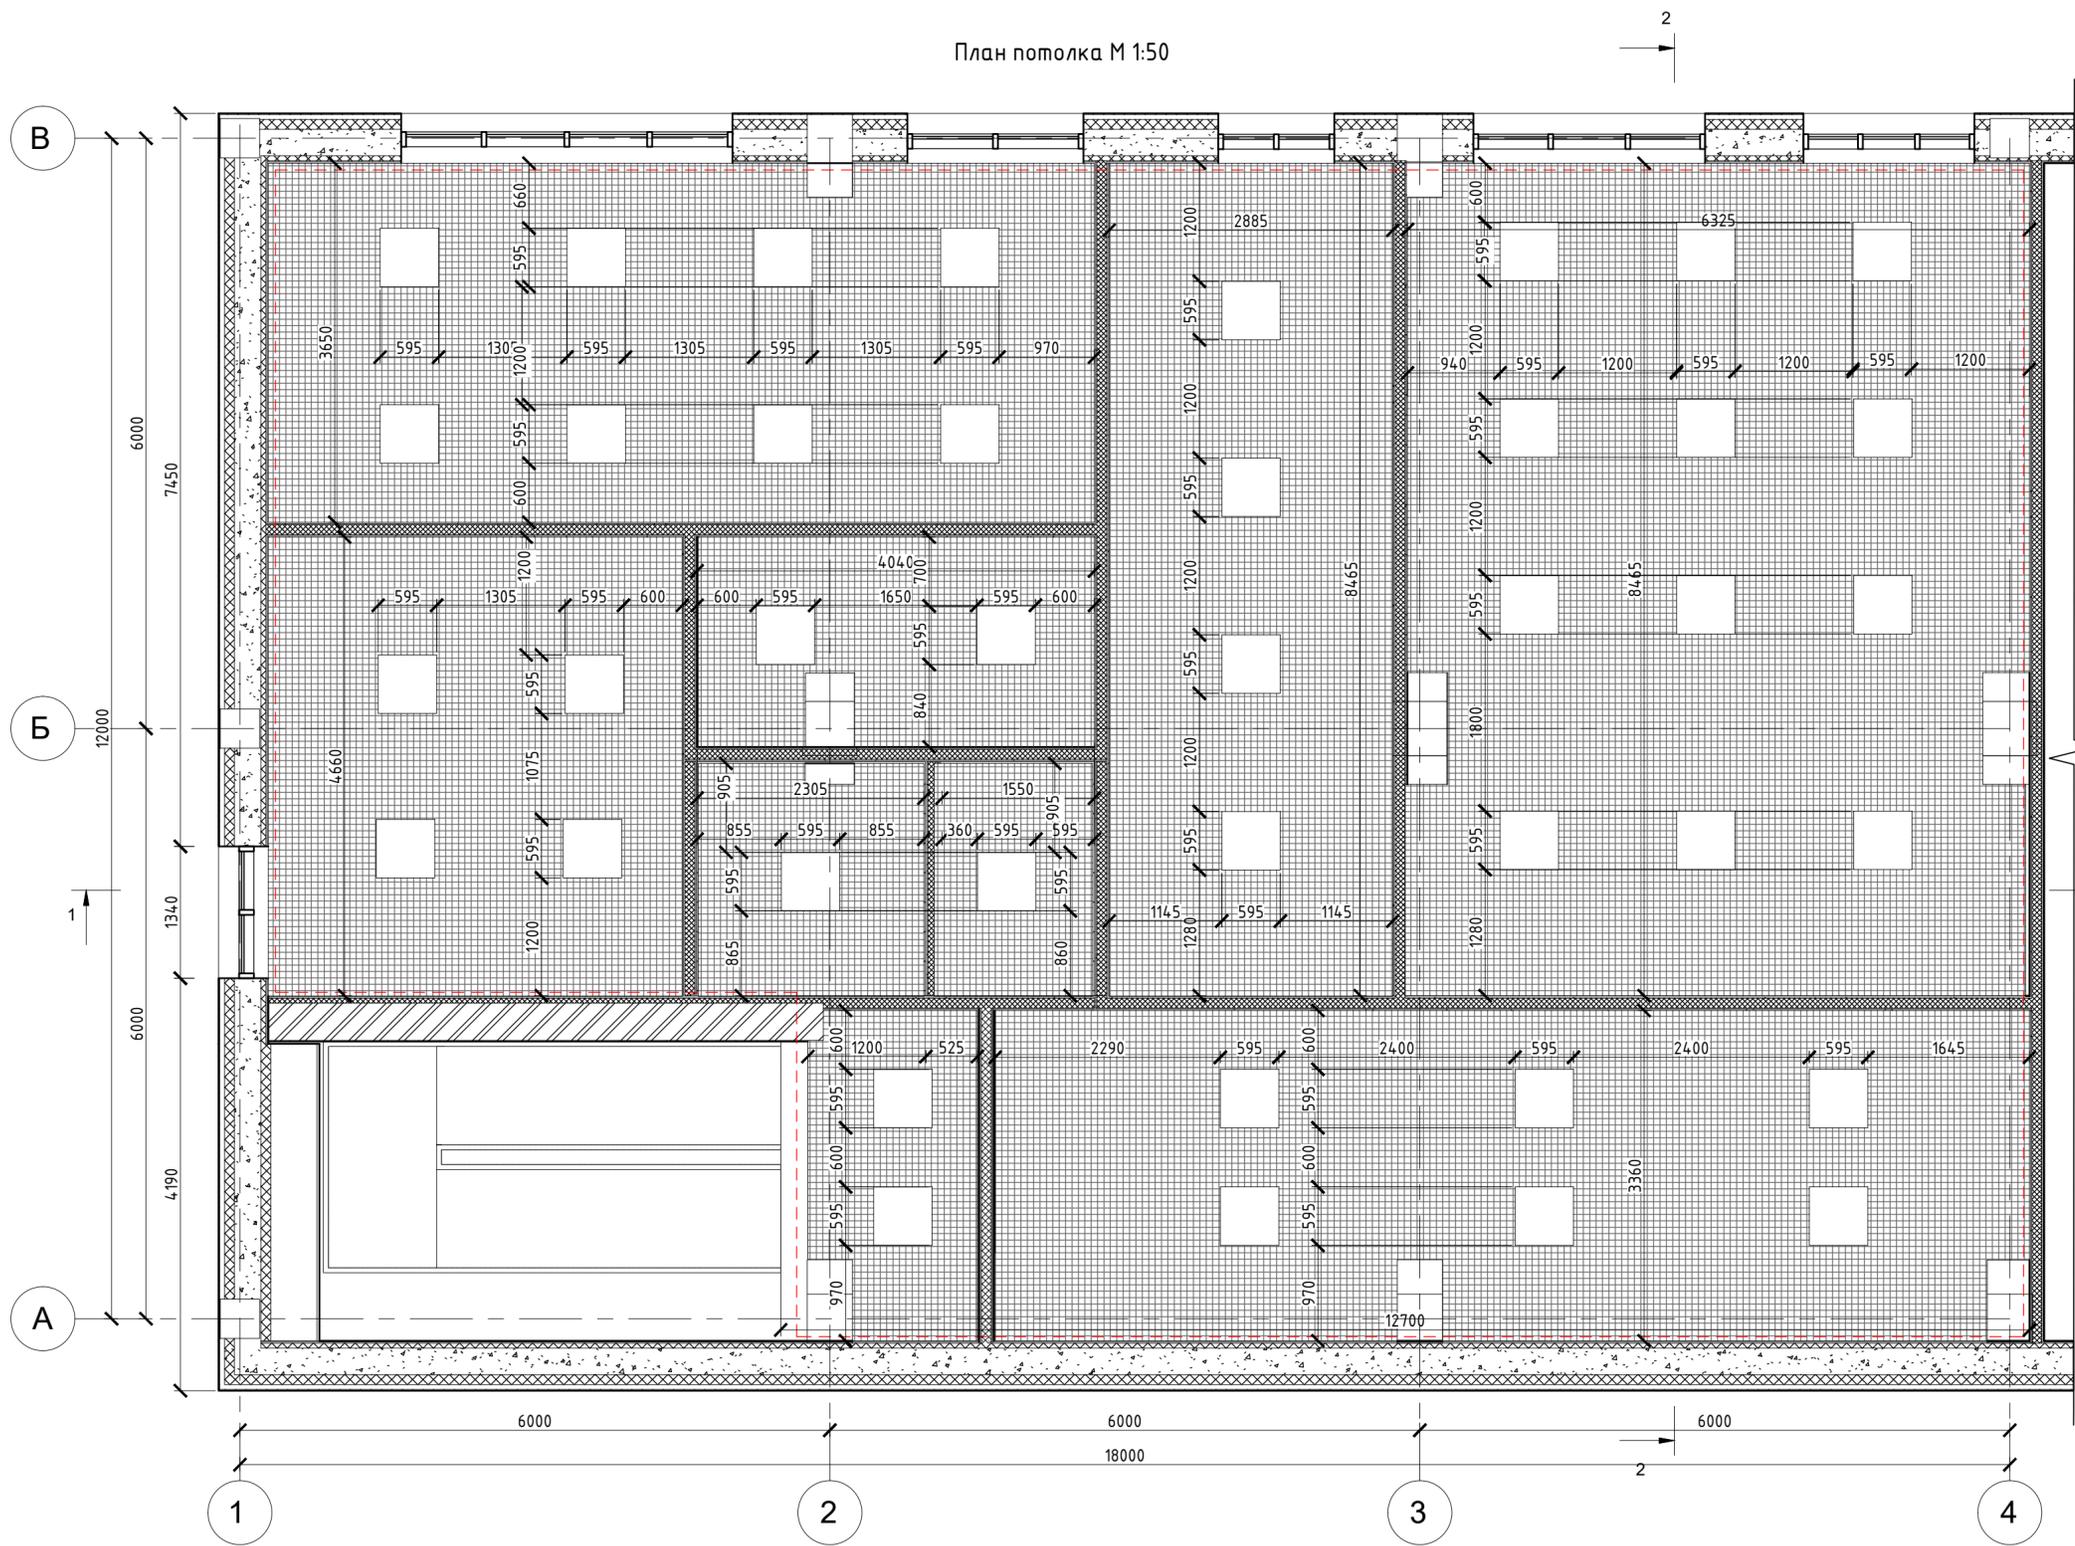

Узлы крепления подвесного потолка М 1:5

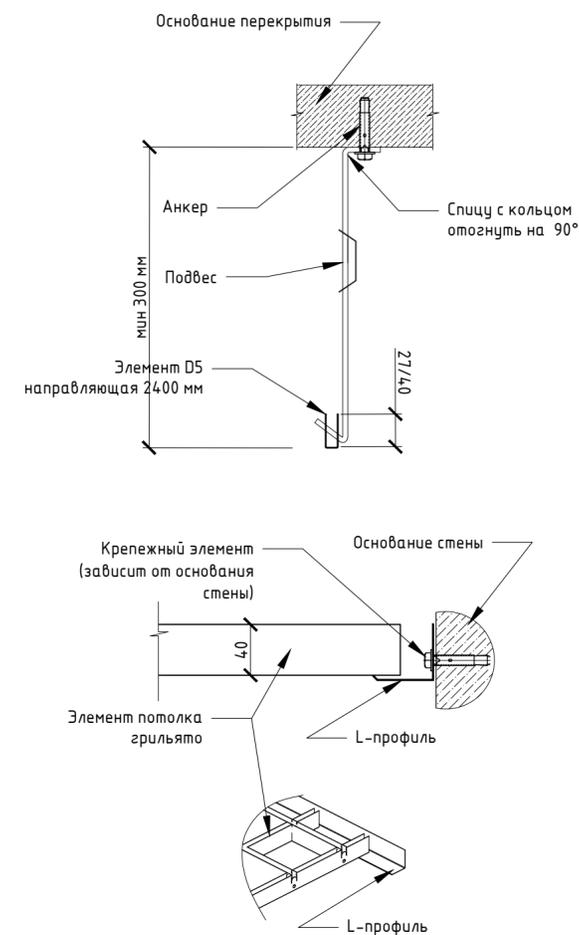

Условные обозначения

- Зона проектирования
- Стены несущие отделка - Одинарный метал. каркас- двухслойная обшивка d-75мм
- Отделка кирпичной стены- Одинарный метал. каркас- двухслойная обшивка d-75мм
- ГКЛ W113- Одинарный метал. каркас- двухслойная обшивка d-150мм
- Отделка колонн- Одинарный метал. каркас- двухслойная обшивка d-75мм
- ГКЛ W113- Одинарный метал. каркас- двухслойная обшивка отделка плиткой d-184мм
- Подвесной потолок Грильято стандарт цвет серебра
- Светильник светодиодный ДВО-36w

Ведомость отделки потолков

Номер помещения	Тип потолка	Схема потолка или тип потолка по серии	Данные элементов потолка (наименование, толщина, основание и др.), мм	Площадь, м <sup>2</sup>
1,2,3,4,5,6,7,8	1		1. Существующее перекрытие 2. Подвесной потолок Грильято стандарт 100x100x40 цвет серебра 40 мм	186
1,2,3,4,5,6,7,8			Светильник светодиодный ДВО-36w 595x595x8 40 шт	


Д603-ПИР-АР							
г. Санкт-Петербург, Колпино, Ижорский завод, д.55, лит. 0							
Изм.	Кол.уч	Лист	№ док.	Подп.	Дата		
Разраб.	Данилова						
Проверил	Даулетов						
ГИП	Даулетов						
Дизайн проект помещения №300 расположенного в корпусе административно-бытовом ц. № 33, лит. 0, инв. № 060263					Стадия	Лист	Листов
План потолка М 1:50					П	6	9
000 "Эксперт"							

Согласовано

Взам. инв. №



Подпись и дата

Инв. № подл.

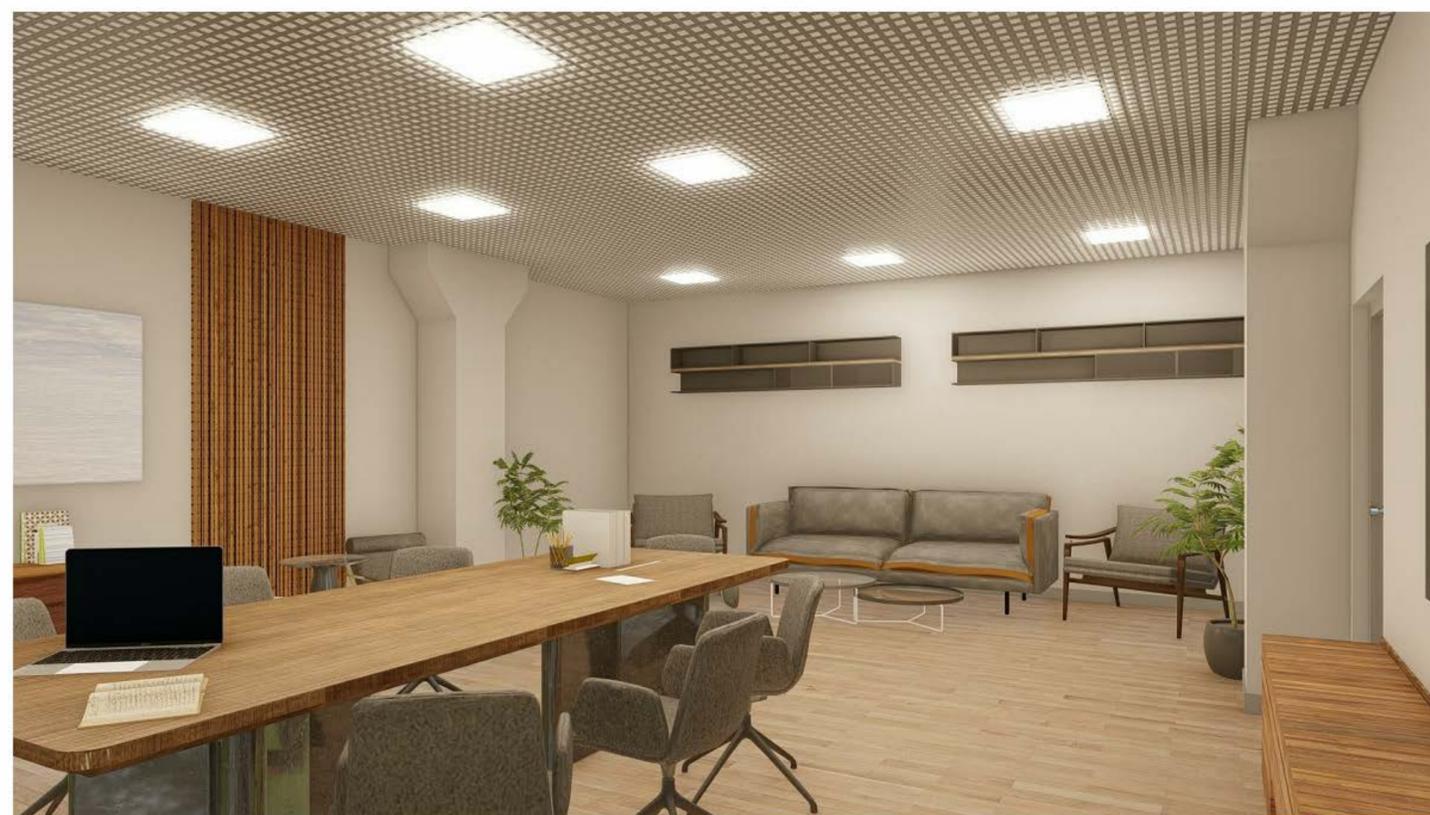

Инв № подл. Подп. и дата. Взам. инв. №

						<i>Д603-ПИР-АР</i>		
						<i>г. Санкт-Петербург, Колпино, Ижорский завод, д.55, лит. О</i>		
<i>Изм.</i>	<i>Кол.уч</i>	<i>Лист</i>	<i>№ док.</i>	<i>Подпись</i>	<i>Дата</i>	<i>Стадия</i>	<i>Лист</i>	<i>Листов</i>
<i>Разработал</i>		<i>Данилова В.Н.</i>				<i>Дизайн - проект капитального ремонта помещения № 300, расположенное в корпусе административно-бытовом ц. № 33</i>	<i>П</i>	<i>4</i>
<i>Проверил</i>		<i>Даулетов А.А.</i>					<i>11</i>	
<i>ГИП</i>		<i>Даулетов А.А.</i>						
						<i>Интерьеры переговорной</i>		<i>ООО "Эксперт"</i>

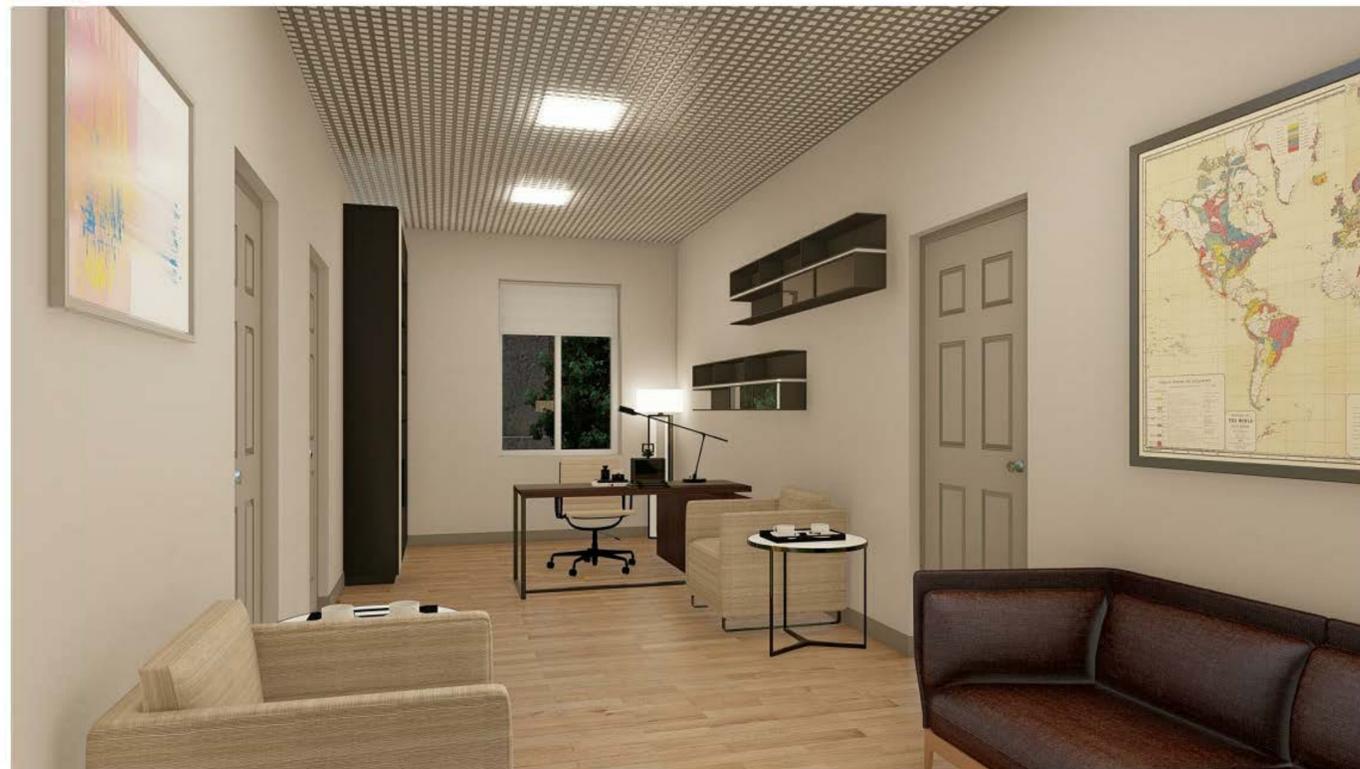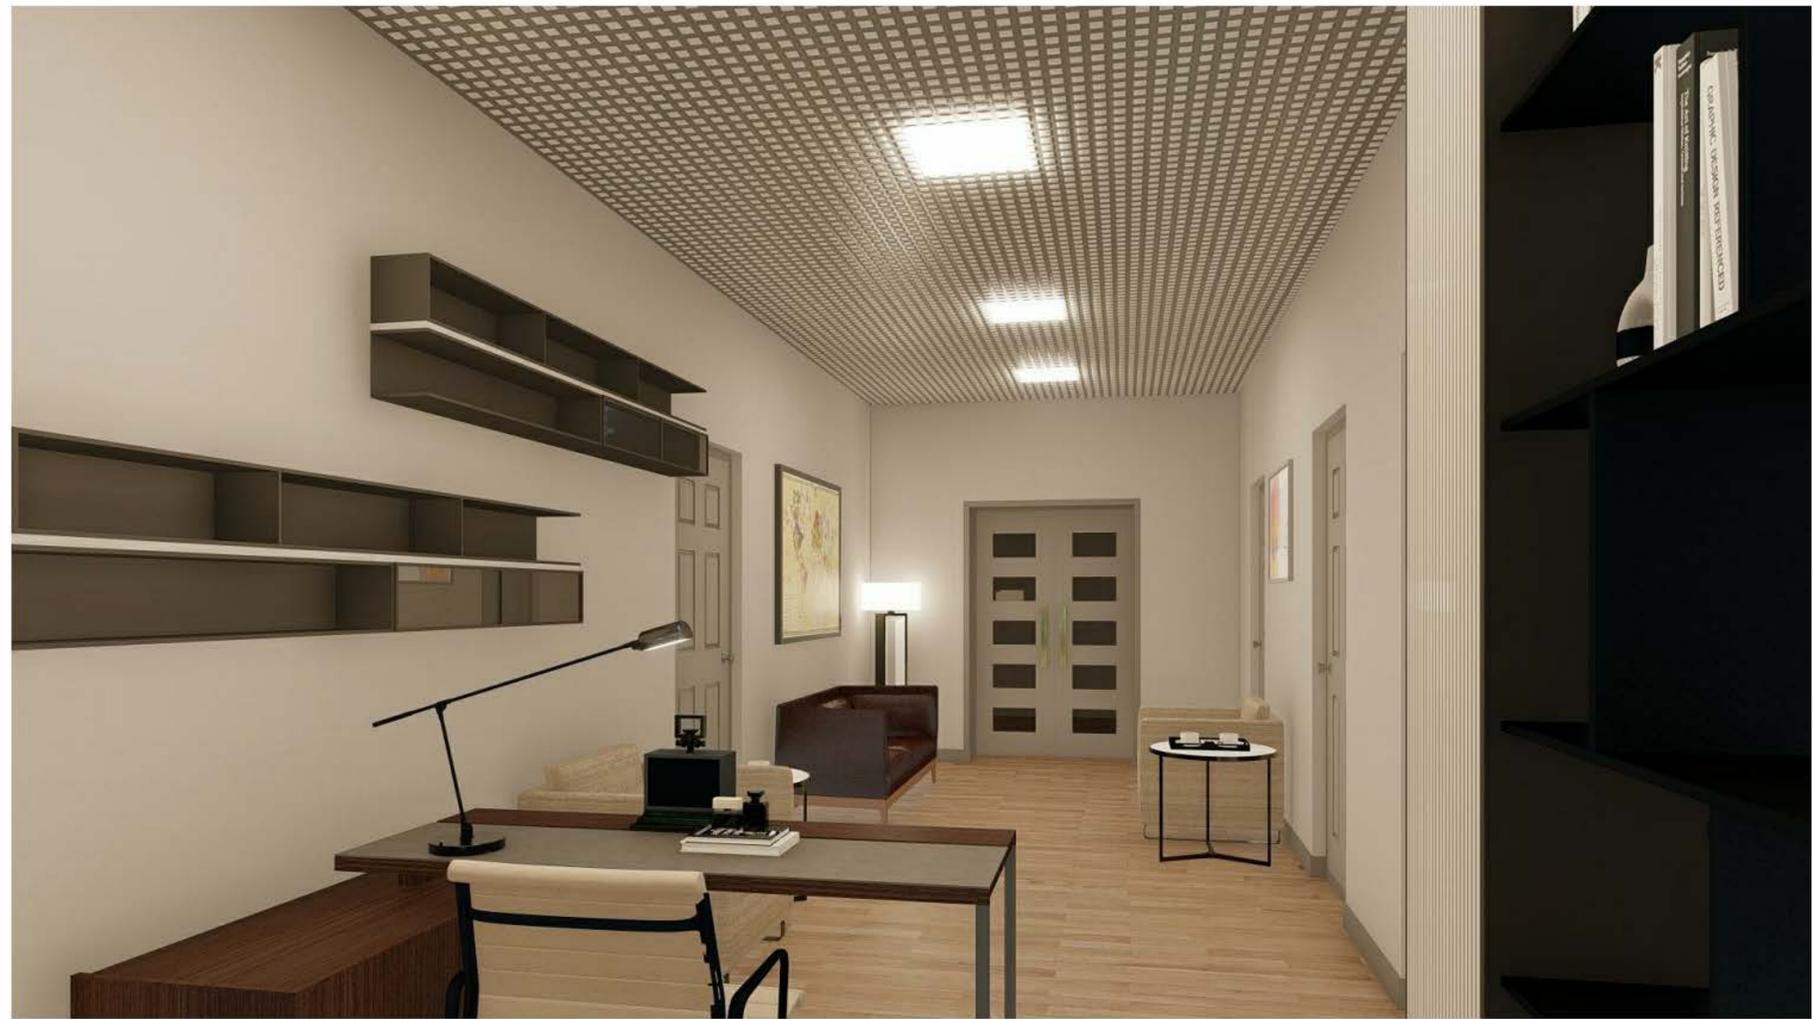

Инв. № подл. Подп. и дата. Взам. инв. №

						<i>Д603-ПИР-АР</i>			
						<i>г. Санкт-Петербург, Колпино, Ижорский завод, д.55, лит. О</i>			
<i>Изм.</i>	<i>Кол.уч</i>	<i>Лист</i>	<i>№ док.</i>	<i>Подпись</i>	<i>Дата</i>	<i>Дизайн - проект капитального ремонта помещения № 300, расположенное в корпусе административно-бытовом ц. № 33</i>	<i>Стадия</i>	<i>Лист</i>	<i>Листов</i>
<i>Разработал</i>		<i>Данилова В.Н.</i>		<i>[Signature]</i>			<i>П</i>	<i>5</i>	<i>11</i>
<i>Проверил</i>		<i>Даулетов А.А.</i>		<i>[Signature]</i>					
<i>ГИП</i>		<i>Даулетов А.А.</i>		<i>[Signature]</i>					
						<i>Интерьеры приемной</i>		<i>ООО "Эксперт"</i>	





Инв. № подл. Подп. и дата. Взам. инв. №


						<i>Д603-ПИР-АР</i>		
						<i>г. Санкт-Петербург, Колпино, Ижорский завод, д.55, лит. О</i>		
<i>Изм.</i>	<i>Кол.уч</i>	<i>Лист</i>	<i>№ док.</i>	<i>Подпись</i>	<i>Дата</i>	<i>Стадия</i>	<i>Лист</i>	<i>Листов</i>
<i>Разработал</i>		<i>Данилова В.Н.</i>		<i>[Signature]</i>		<i>Дизайн - проект капитального ремонта помещения № 300, расположенное в корпусе административно-бытовом ц. № 33</i>	<i>п</i>	<i>7</i>
<i>Проверил</i>		<i>Даулетов А.А.</i>		<i>[Signature]</i>	<i>11</i>			
<i>ГИП</i>		<i>Даулетов А.А.</i>		<i>[Signature]</i>				
						<i>Интерьеры комнаты отдыха</i>		<i>ООО "Эксперт"</i>



Инв. № подл. Подп. и дата. Взам. инв. №

						<i>Д603-ПИР-АР</i>			
						<i>г. Санкт-Петербург, Колпино, Ижорский завод, д.55, лит. О</i>			
<i>Изм.</i>	<i>Кол.уч</i>	<i>Лист</i>	<i>№ док.</i>	<i>Подпись</i>	<i>Дата</i>	<i>Стадия</i>	<i>Лист</i>	<i>Листов</i>	
<i>Разработал</i>		<i>Данилова В.Н.</i>		<i>[Signature]</i>		<i>Дизайн - проект капитального ремонта помещения № 300, расположенное в корпусе административно-бытовом ц. № 33</i>	<i>П</i>	<i>8</i>	<i>11</i>
<i>Проверил</i>		<i>Даулетов А.А.</i>		<i>[Signature]</i>					
<i>ГИП</i>		<i>Даулетов А.А.</i>		<i>[Signature]</i>					
						<i>Интерьеры кухни</i>		<i>ООО "Эксперт"</i>	



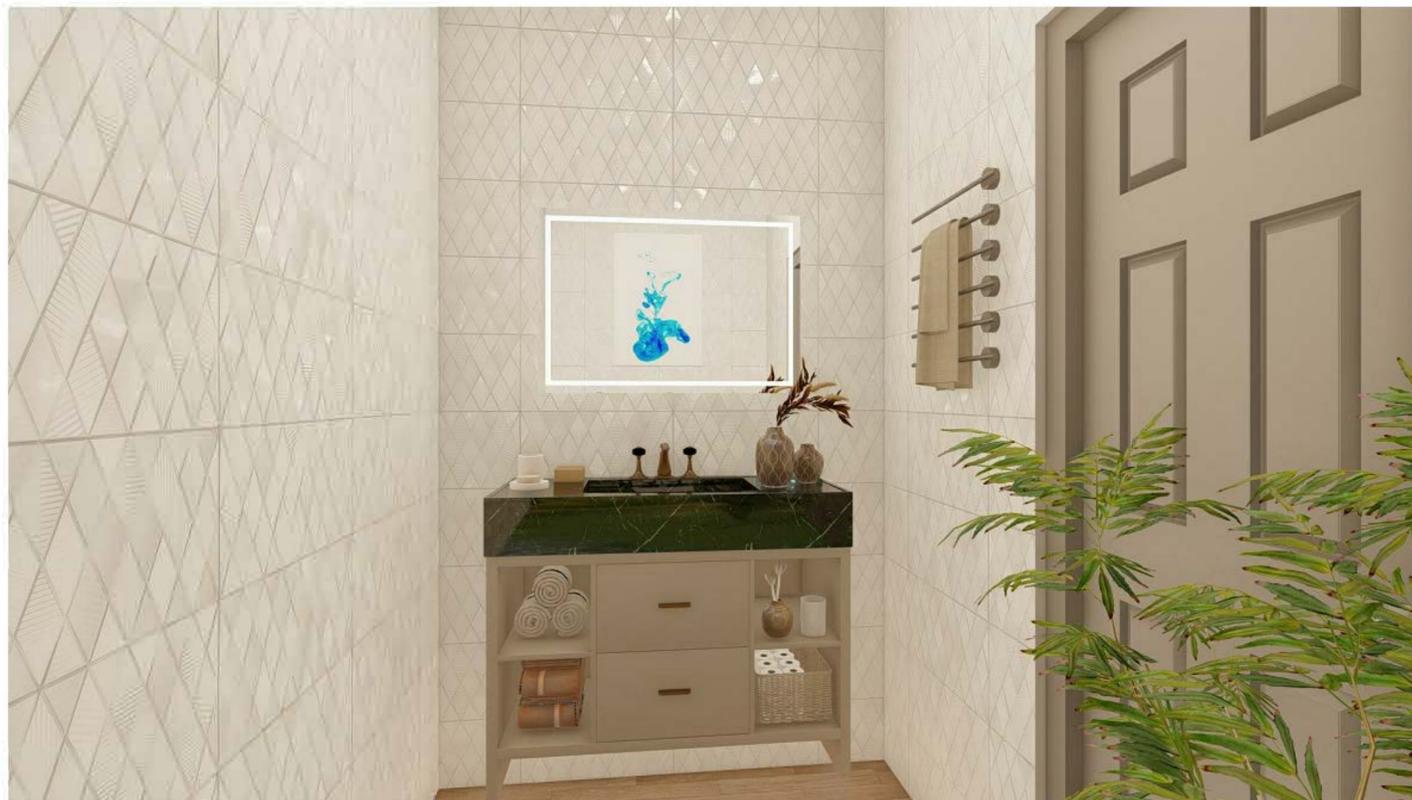


						<i>Д603-ПИР-АР</i>		
						<i>г. Санкт-Петербург, Колпино, Ижорский завод, д.55, лит. О</i>		
<i>Изм.</i>	<i>Кол.уч</i>	<i>Лист</i>	<i>№ док.</i>	<i>Подпись</i>	<i>Дата</i>	<i>Стадия</i>	<i>Лист</i>	<i>Листов</i>
<i>Разработал</i>		Данилова В.Н.				<i>Дизайн - проект капитального ремонта помещения № 300, расположенное в корпусе административно-бытовом ц. № 33</i>	П	10
<i>Проверил</i>		Даулетов А.А.					11	
<i>ГИП</i>		Даулетов А.А.				<i>Интерьеры санузел общий</i>		<i>ООО "Эксперт"</i>

Инв. № подл.

Подп. и дата

Взам. инв. №

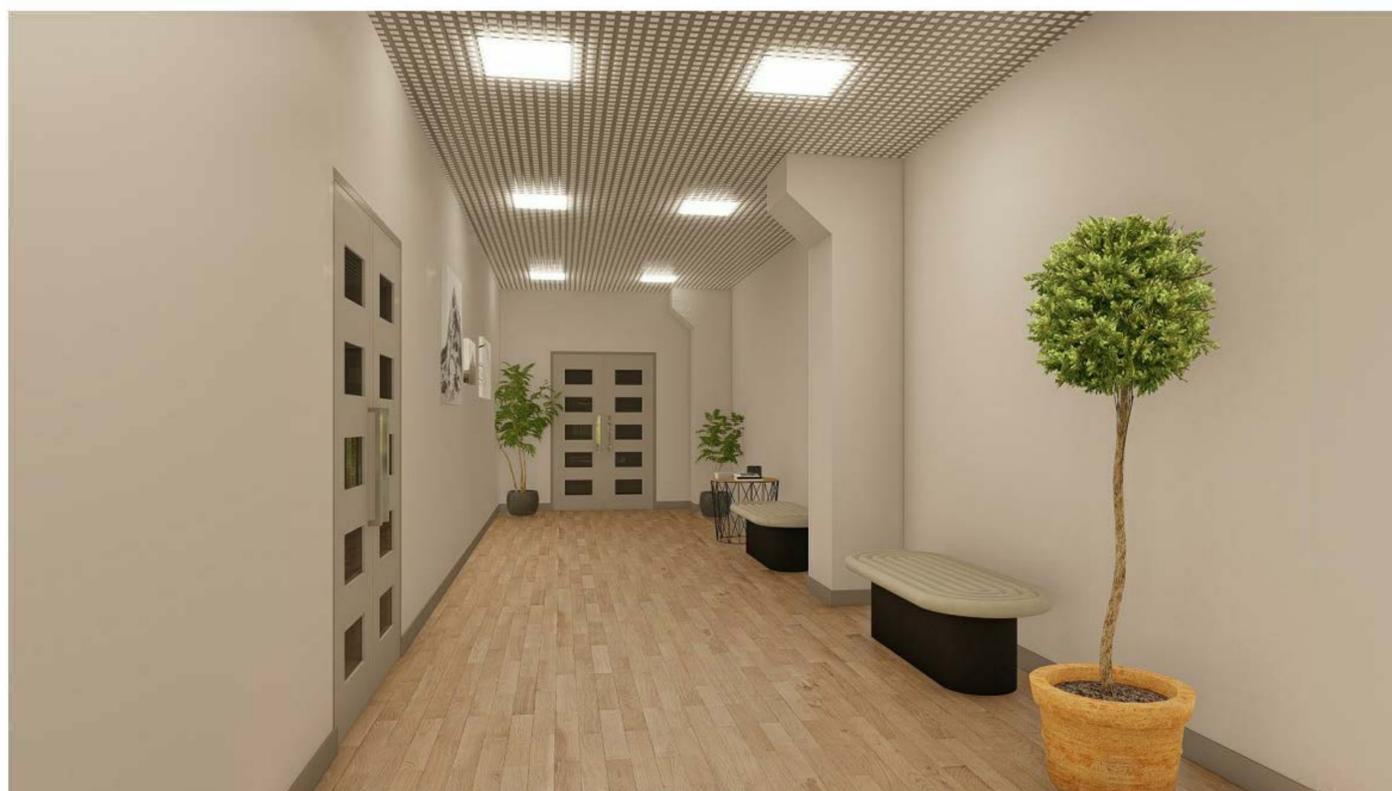

Инв. № подл. Подп. и дата. Взам. инв. №

						<i>Д603-ПИР-АР</i>		
						<i>г. Санкт-Петербург, Колпино, Ижорский завод, д.55, лит. О</i>		
<i>Изм.</i>	<i>Кол.уч</i>	<i>Лист</i>	<i>№ док.</i>	<i>Подпись</i>	<i>Дата</i>	<i>Стадия</i>	<i>Лист</i>	<i>Листов</i>
<i>Разработал</i>		<i>Данилова В.Н.</i>				<i>Дизайн - проект капитального ремонта помещения № 300, расположенное в корпусе административно-бытовом ц. № 33</i>	<i>П</i>	<i>11</i>
<i>Проверил</i>		<i>Даулетов А.А.</i>					<i>11</i>	
<i>ГИП</i>		<i>Даулетов А.А.</i>						
						<i>Интерьеры холл</i>		
						<i>ООО "Эксперт"</i>		