


План на отметке 0,000

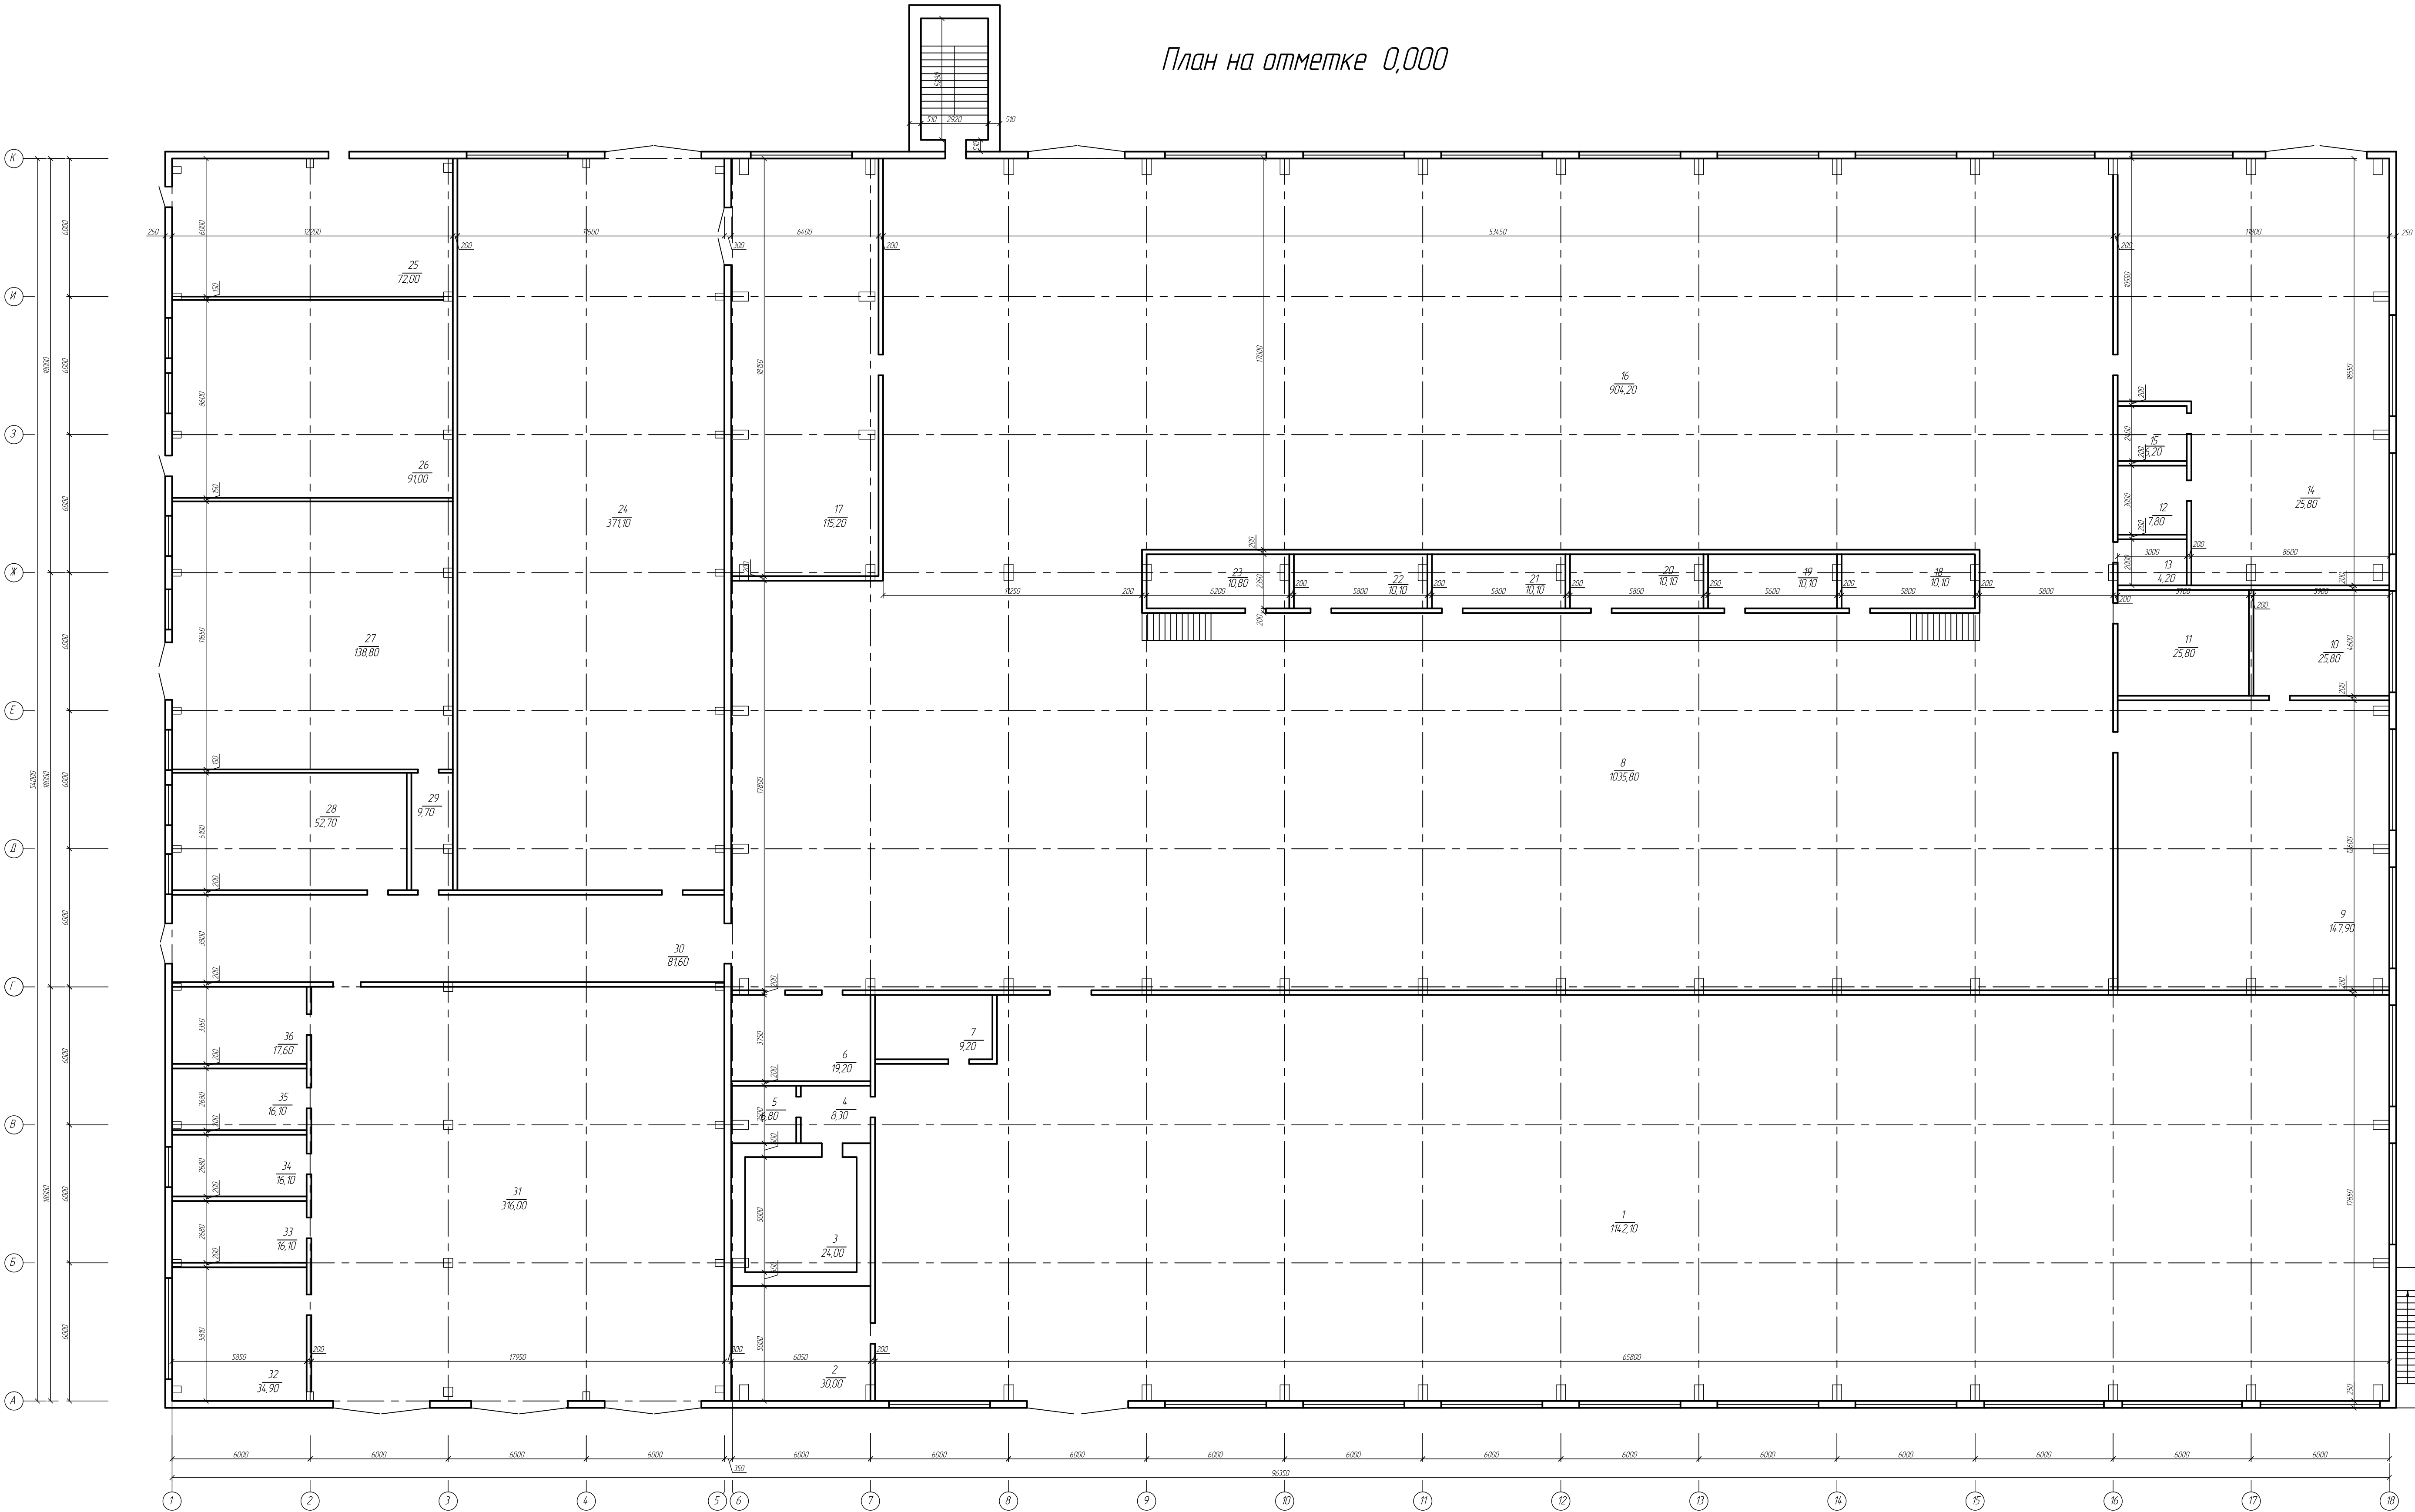


ЭКСПЛИКАЦИЯ ПОМЕЩЕНИЙ (начало)

№ п/п	Наименование показателей	Площадь м²
1	Производственное помещение	114,210
2	Производственное помещение	30,00
3	Производственное помещение	24,00
4	Производственное помещение	8,30
5	Производственное помещение	6,80
6	Производственное помещение	19,20
7	Производственное помещение	7,20
8	Производственное помещение	1035,80
9	Производственное помещение	147,90
10	Производственное помещение	25,80
11	Производственное помещение	25,80
12	Производственное помещение	7,80
13	Производственное помещение	4,20
14	Производственное помещение	1035,80
15	Производственное помещение	6,20
16	Производственное помещение	904,20
17	Производственное помещение	115,20
18	Производственное помещение	10,10
19	Производственное помещение	10,10




ЭКСПЛИКАЦИЯ ПОМЕЩЕНИЙ (окончание)

№ п/п	Наименование показателей	Площадь м²
20	Производственное помещение	10,10
21	Производственное помещение	10,10
22	Производственное помещение	10,10
23	Производственное помещение	10,80
24	Производственное помещение	371,10
25	Производственное помещение	72,00
26	Производственное помещение	91,00
27	Производственное помещение	138,80
28	Производственное помещение	52,70
29	Производственное помещение	9,70
30	Производственное помещение	81,60
31	Производственное помещение	316,00
32	Производственное помещение	34,90
33	Производственное помещение	16,10
34	Производственное помещение	16,10
35	Производственное помещение	16,10
36	Производственное помещение	17,60
	Итого	5841,30

Заключение №1345-10/18			
г. Находка, шоссе Находкинское, 07/1			
Изм. Кол.ч. Лист	№ Изм.	Подпись	Дата
Разраб.	Выпущено	<i>[Signature]</i>	09.18
Проектиров.			
Аккред.	Выпущено	<i>[Signature]</i>	09.18
Производственная база			Лист 1
План на отм. 0,000			000 "Проект-Эксп"
Формат А 0			

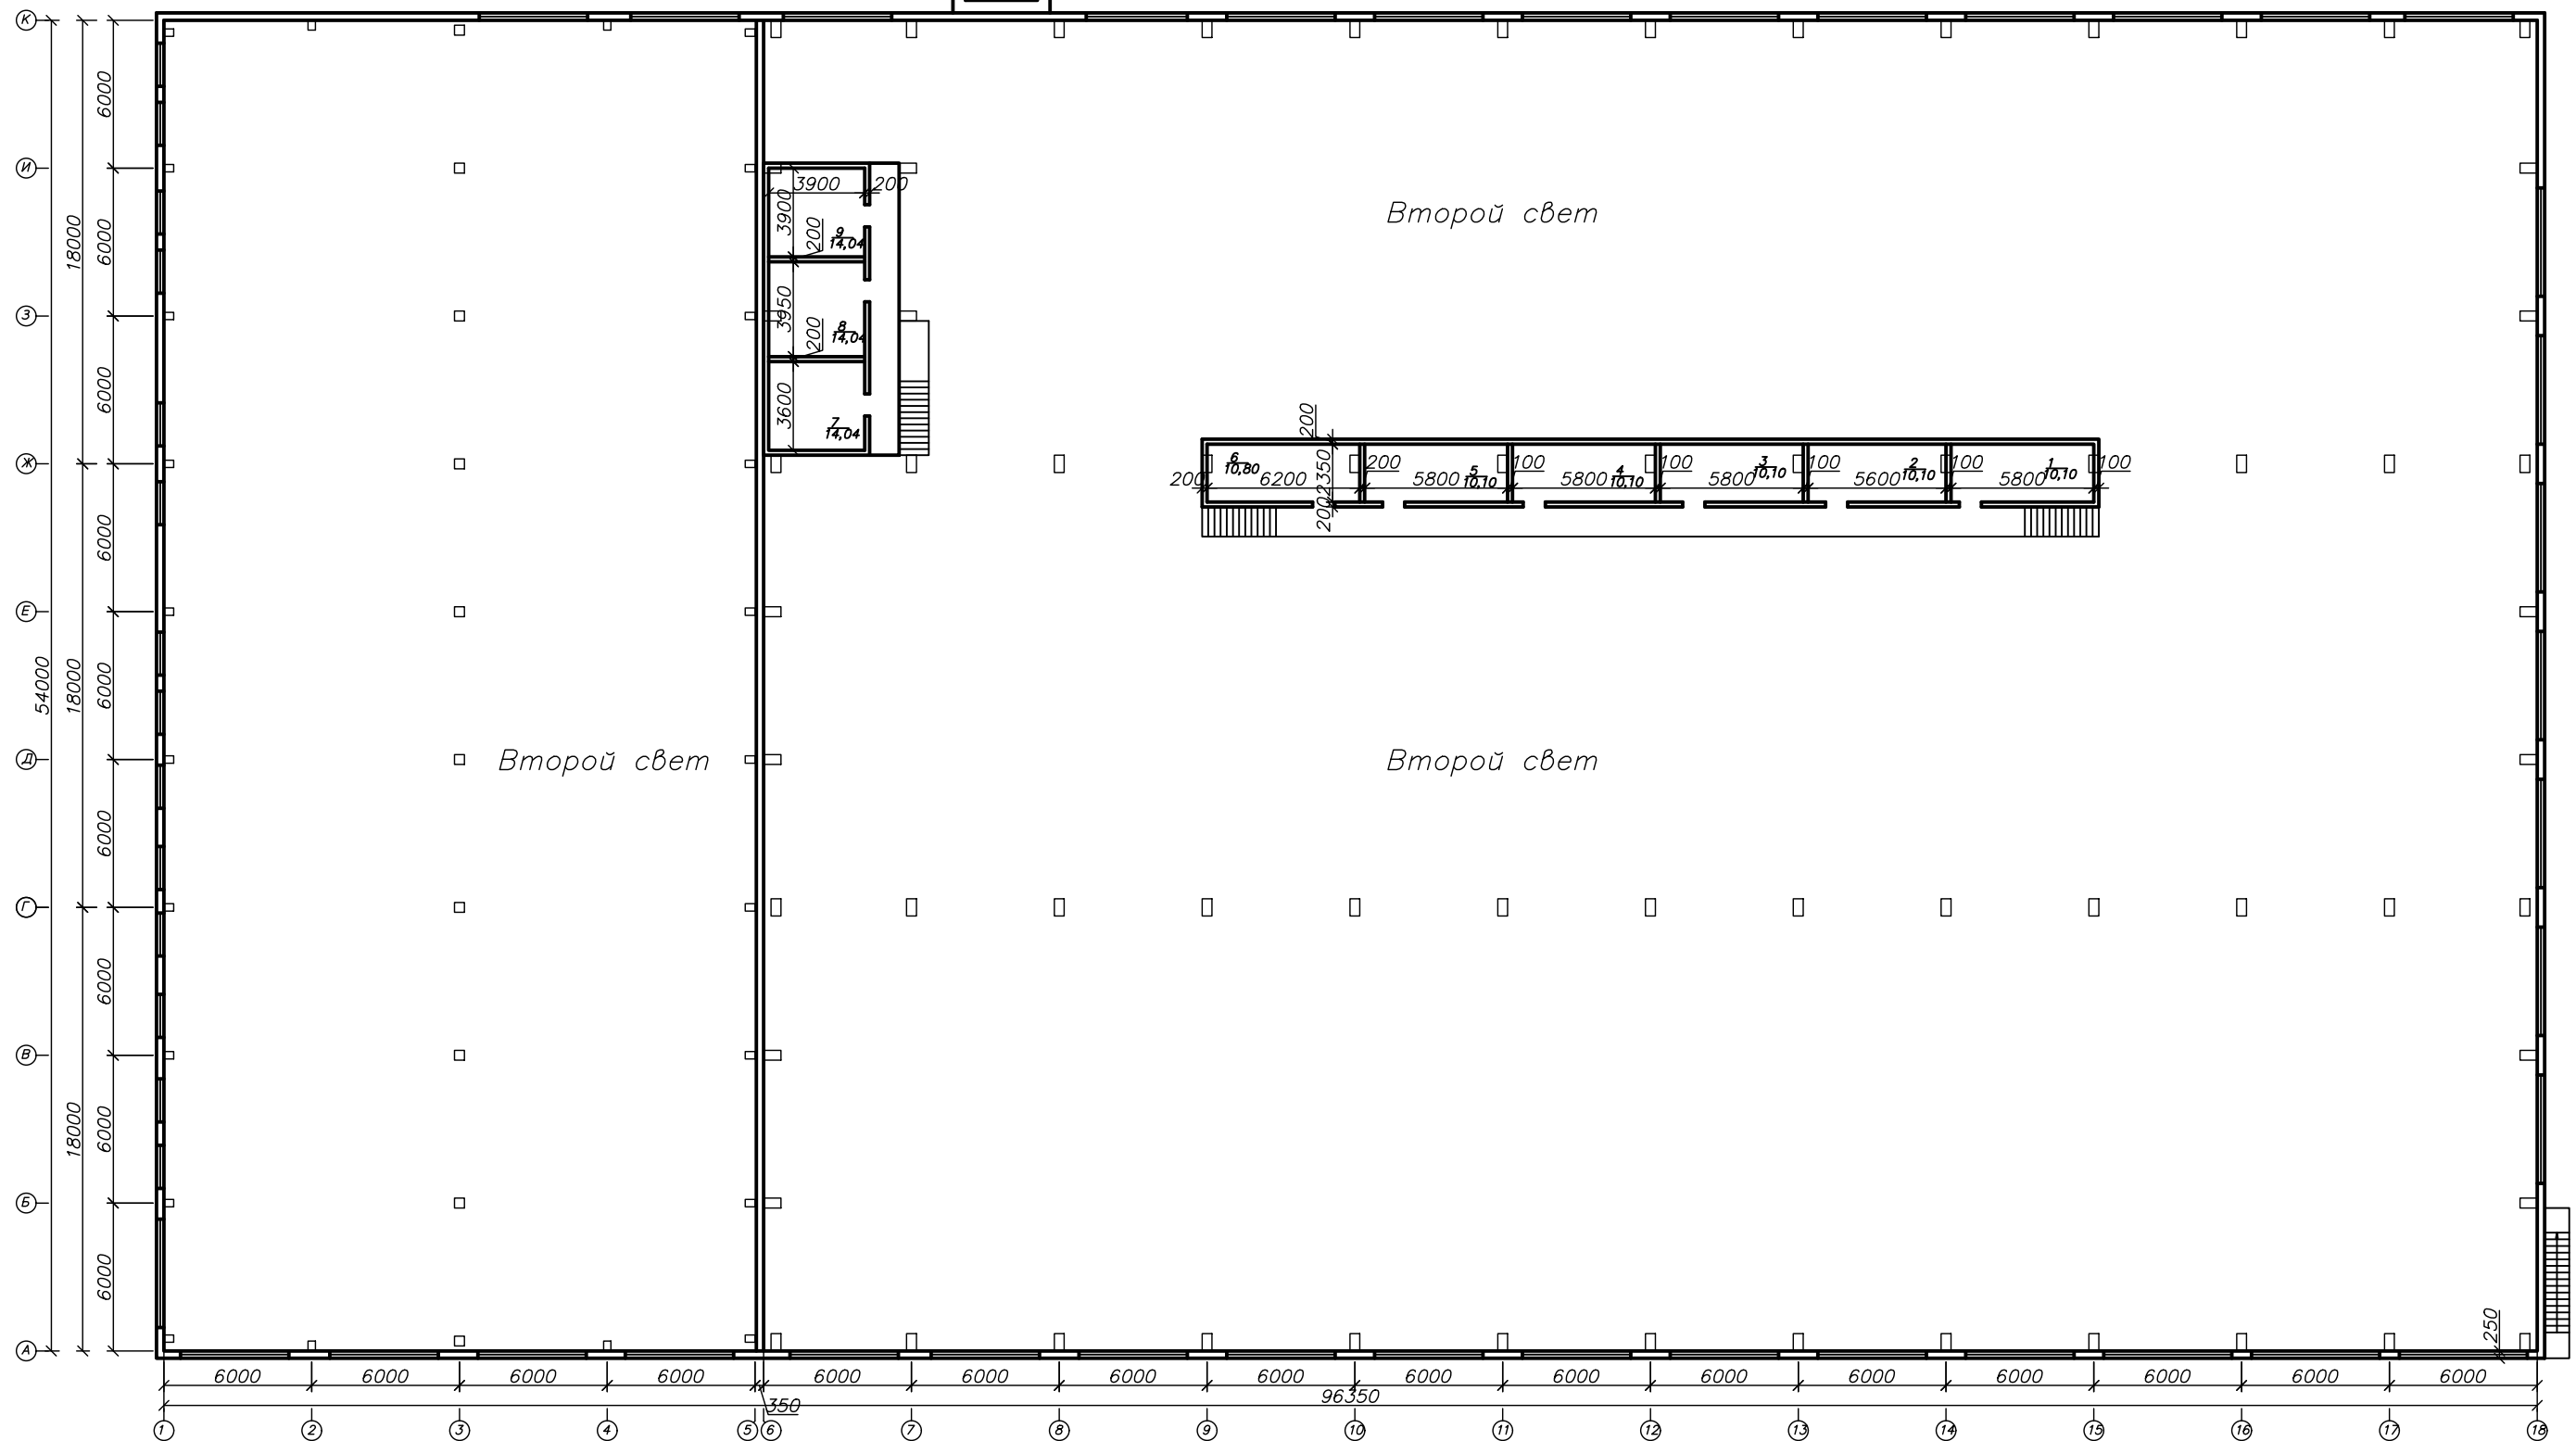


						Заключение №1346 - ТО/18				
						г. Нововоронеж, шоссе Нововоронежское, д7/1				
Изм.	Кол.уч.	Лист	Ном док	Подпись	Дата			Стадия	Лист	Листов
						Производственная база			2	
Разраб.		Буланова				План на отм. 4.950		000 "ПрофЭксп"		
Проверил										
Н контр.		Буланова								

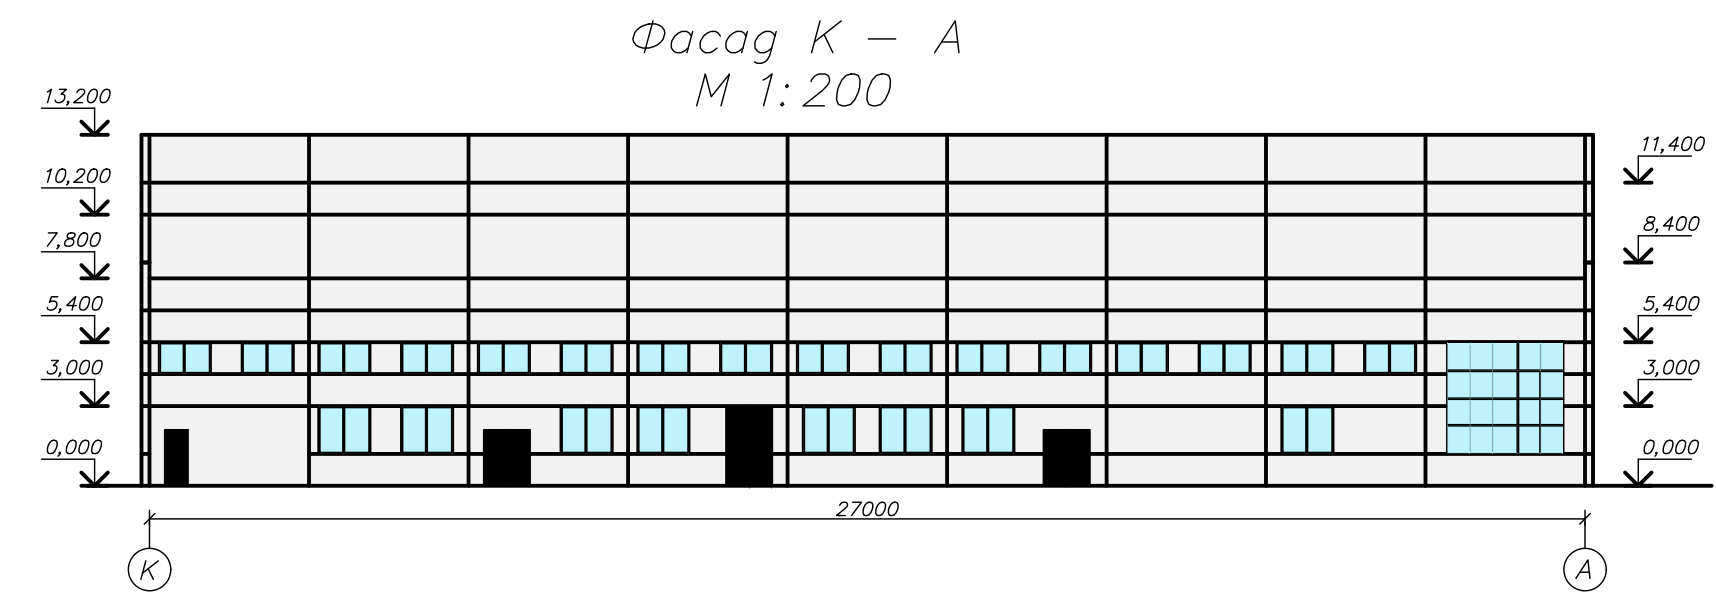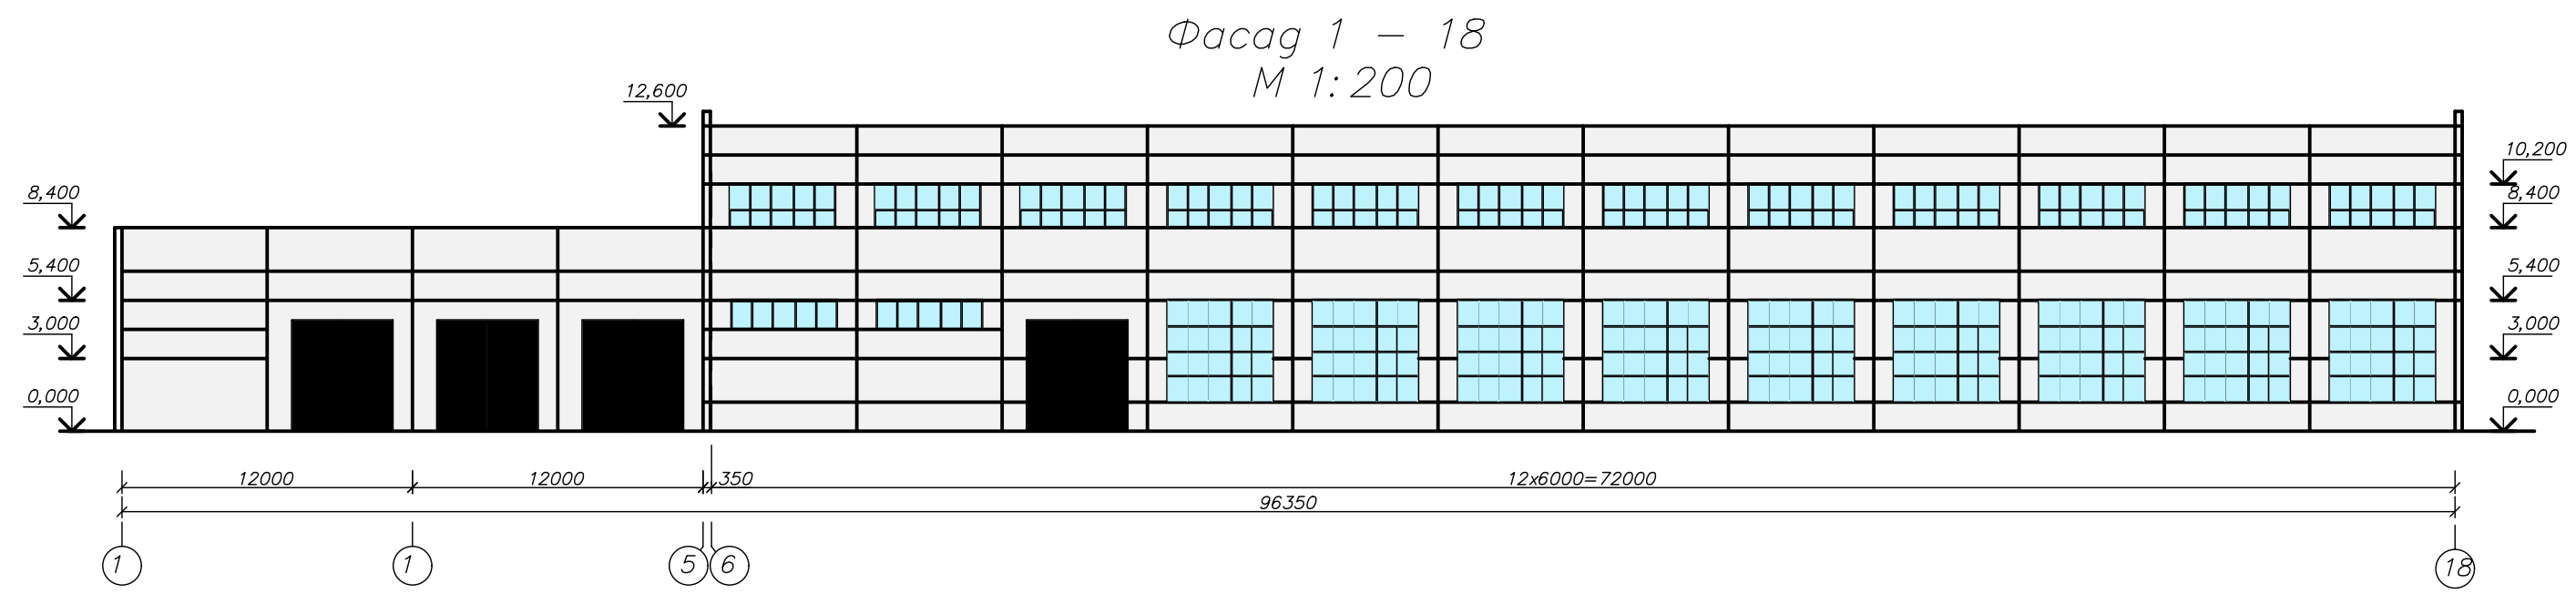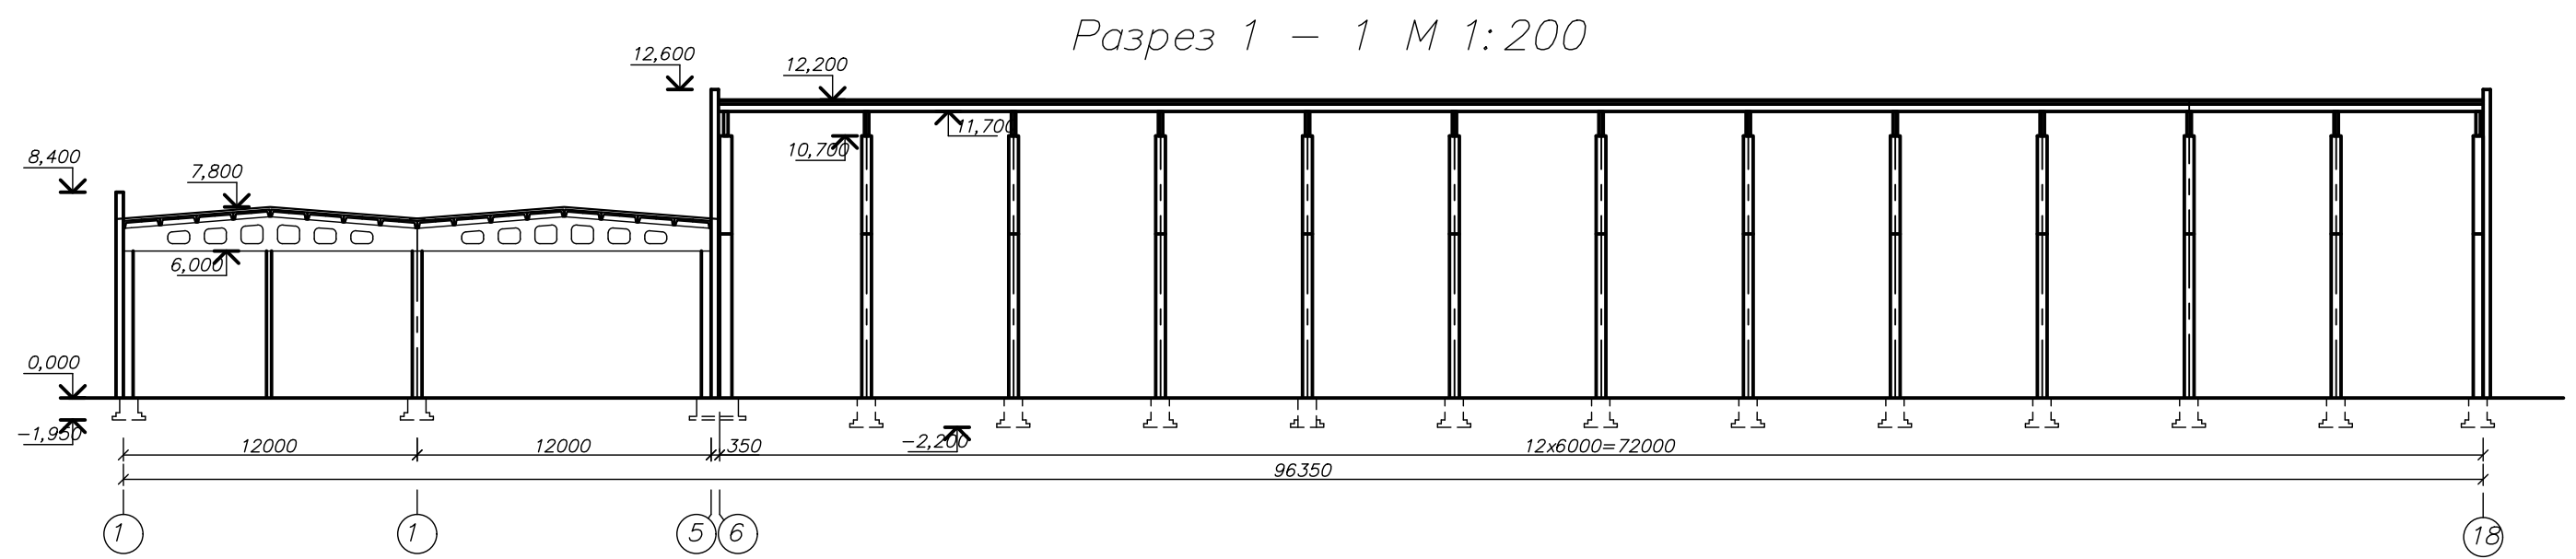


						Заключение №1346 - ТО/18			
						г. Нововоронеж, шоссе Нововоронежское, д7/1			
Изм.	Кол. уч.	Лист	Ном. док.	Подпись	Дата	Производственная база		Стадия	Лист
Разраб.		Буланова							3
Проверил						Разрез 1-1; Фасад 1 – 18; Фасад К – А (М1:200)		ООО "ПрофЭксп"	
Н. контр.		Буланова							

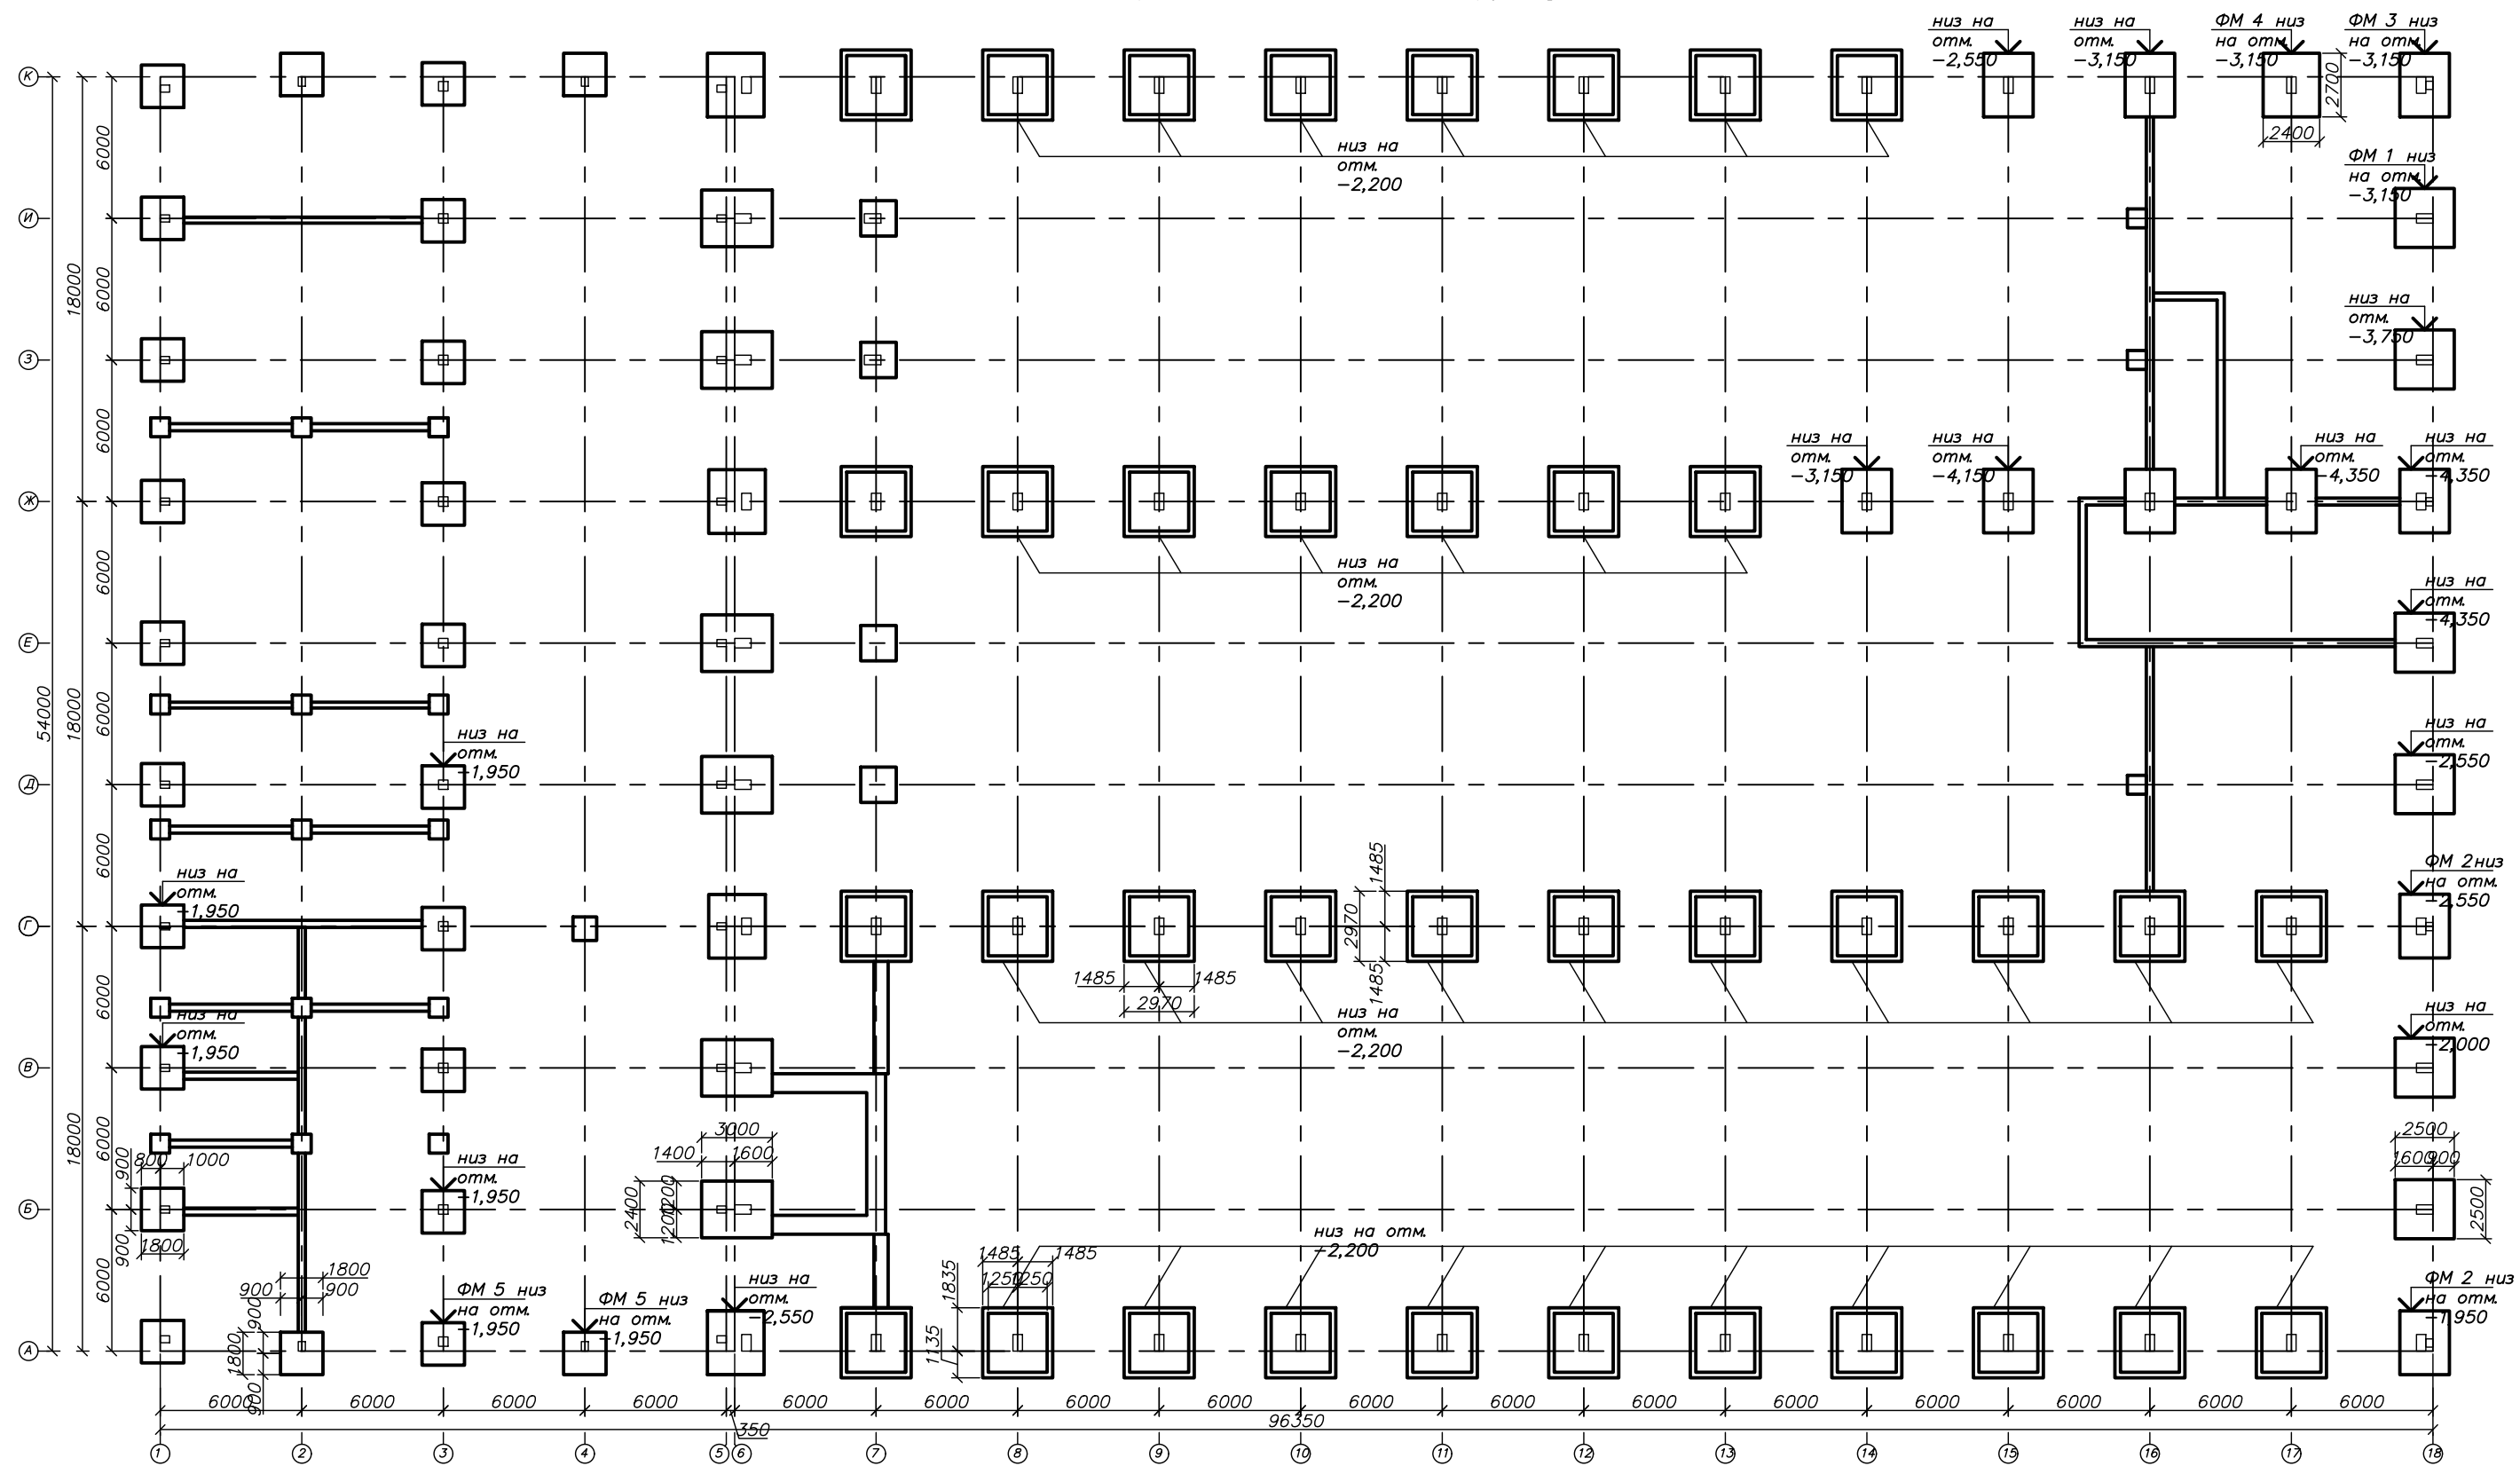

Схема расположения фундаментов М 1:200



						Заключение №1346 - ТО/18				
						г. Нововоронеж, шоссе Нововоронежское, д7/1				
Изм.	Кол.уч.	Лист	Ном. док	Подпись	Дата	Производственная база	Стадия	Лист	Листов	
									4	
Разраб.	Буланова						Схема расположения фундаментов	000 "ПрофЭксп"		
Проверил										
Н. контр.	Буланова									

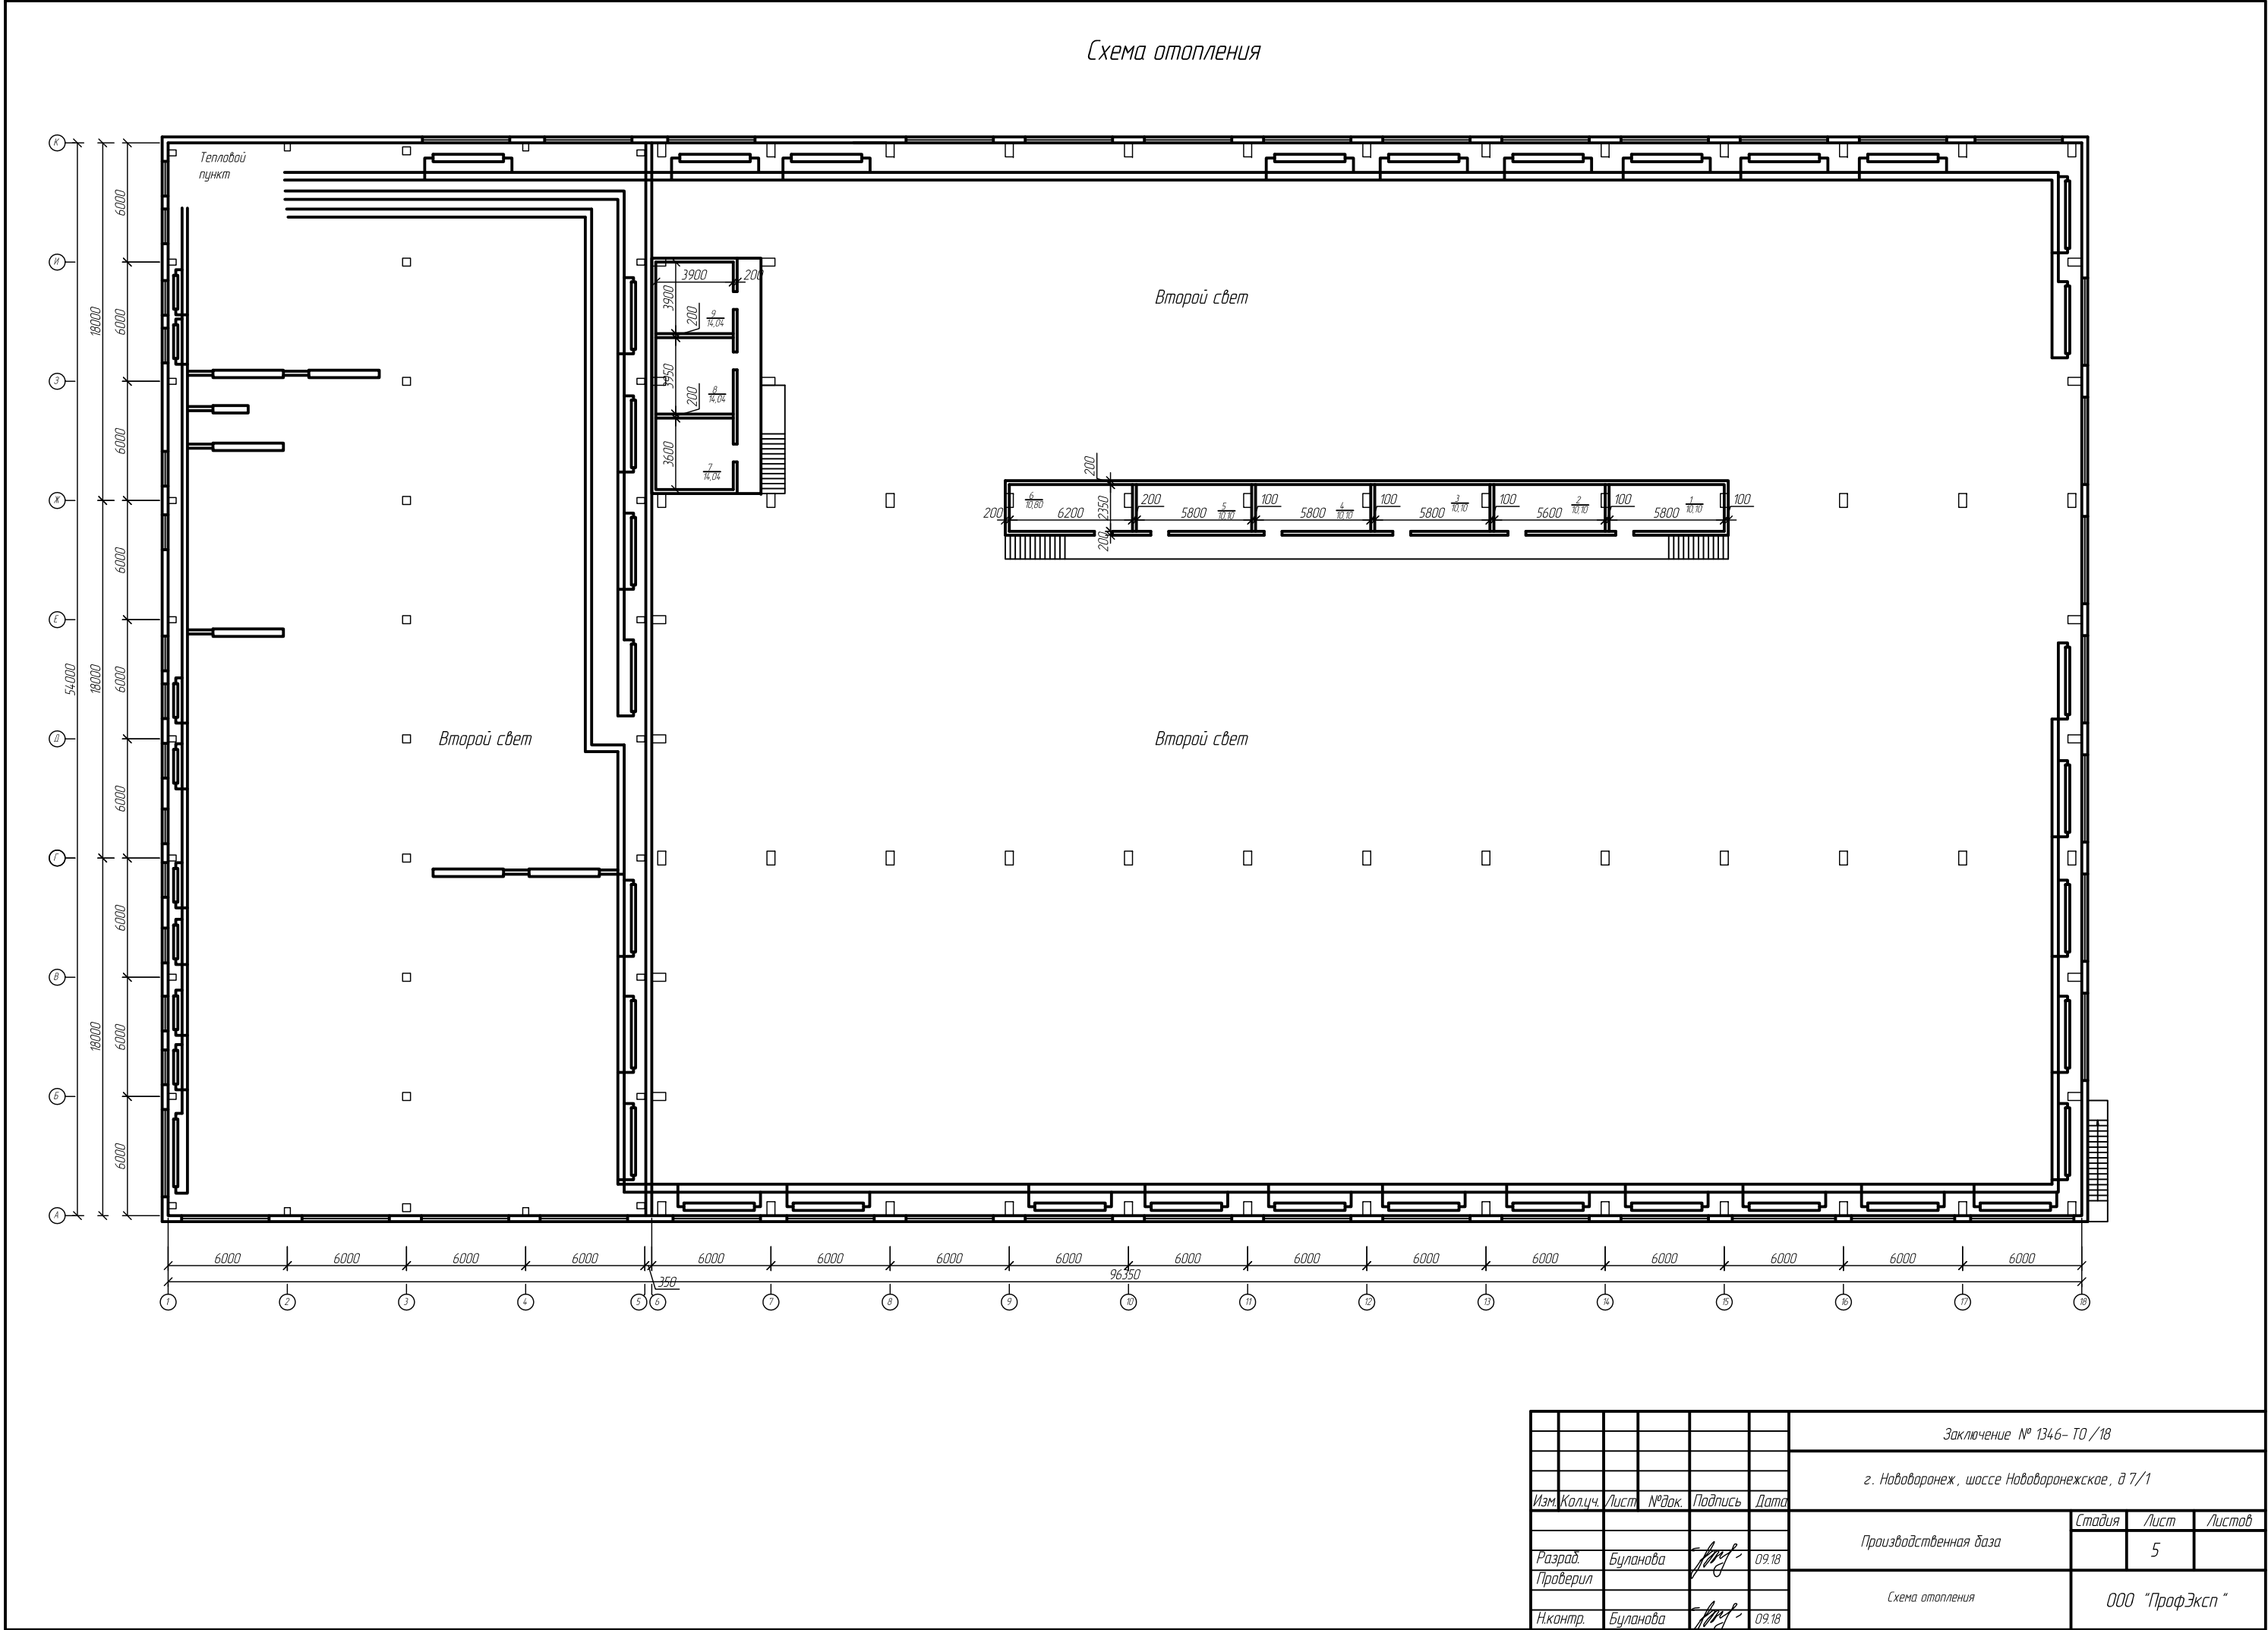Схема отопления



						Заключение № 1346-ТО/18			
						г. Нововоронеж, шоссе Нововоронежское, д 7/1			
Изм.	Колуч.	Лист	№ док.	Подпись	Дата	Производственная база	Стадия	Лист	Листов
								5	
Разраб.	Буланова				09.18	Схема отопления	ООО "ПрофЭксп"		
Проверил									
Н.контр.	Буланова				09.18				