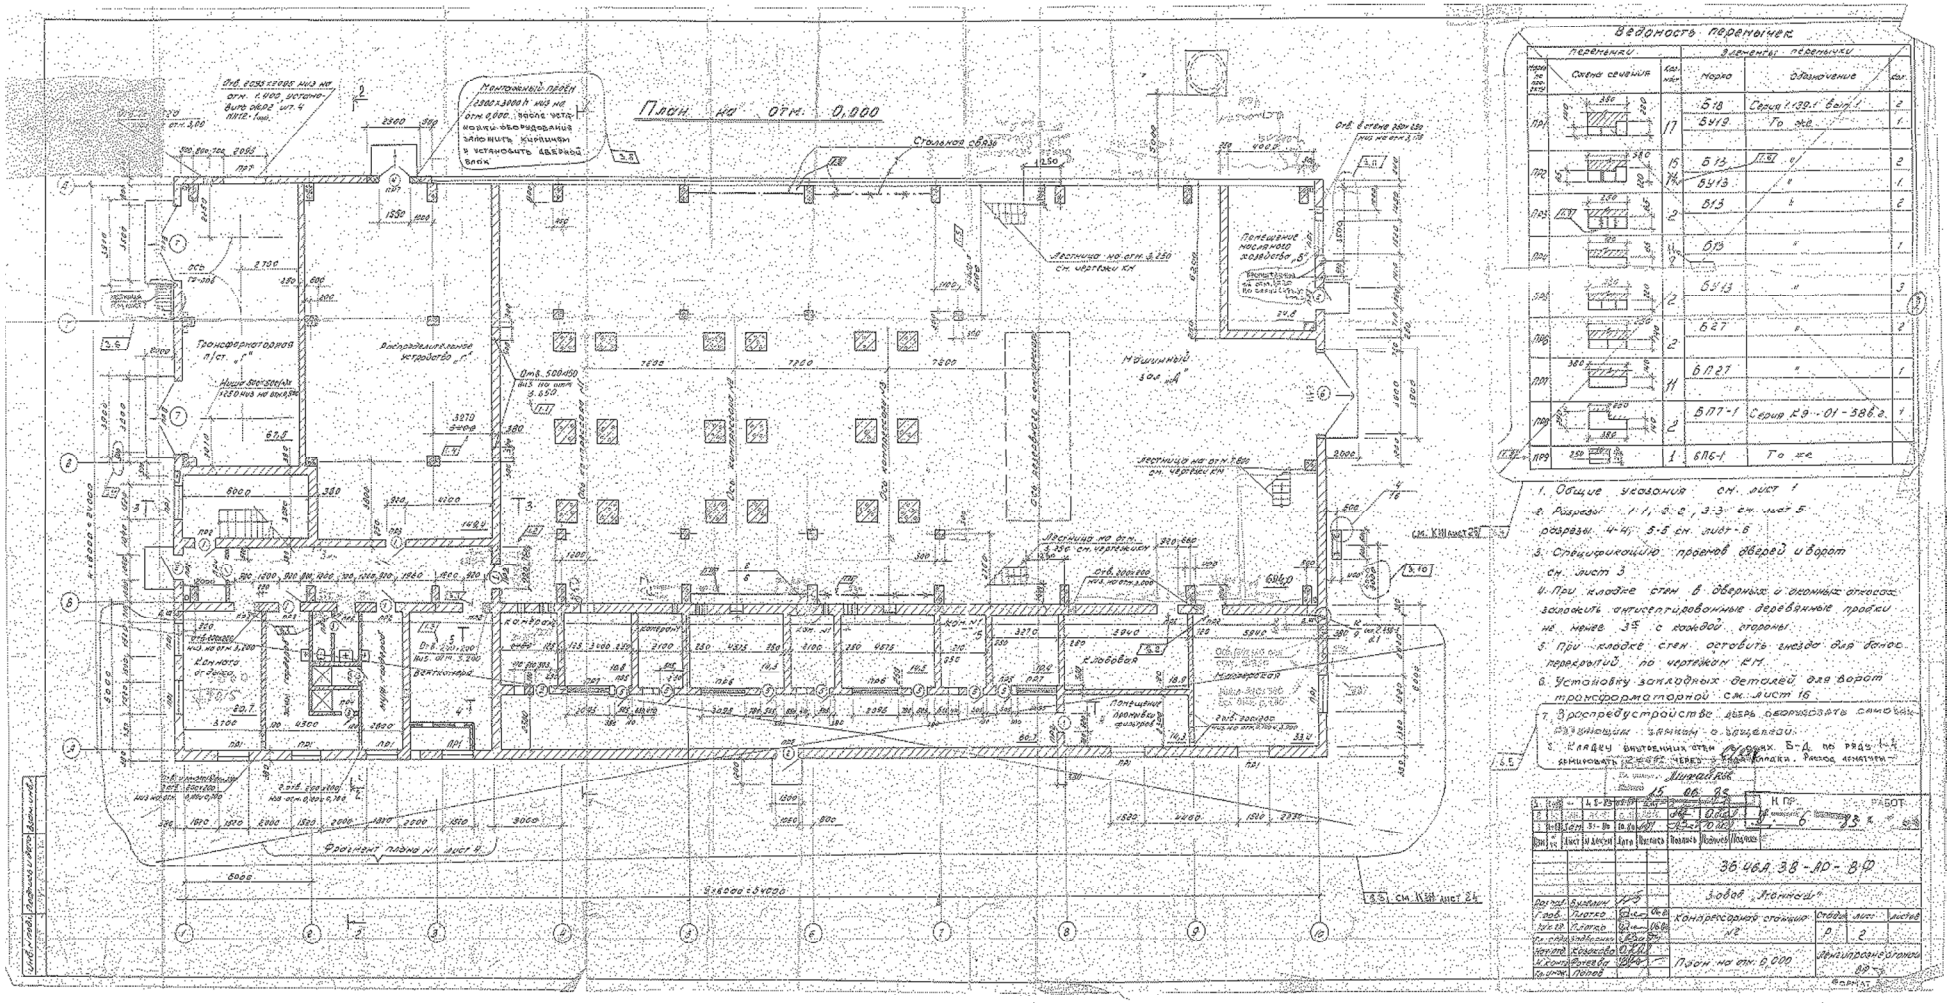Приложение №3
к ТЗ №ВФ/ТЗ/714-20 от 25.09.2020г.
Планировка компрессорной станции №2 на отметке 0.000