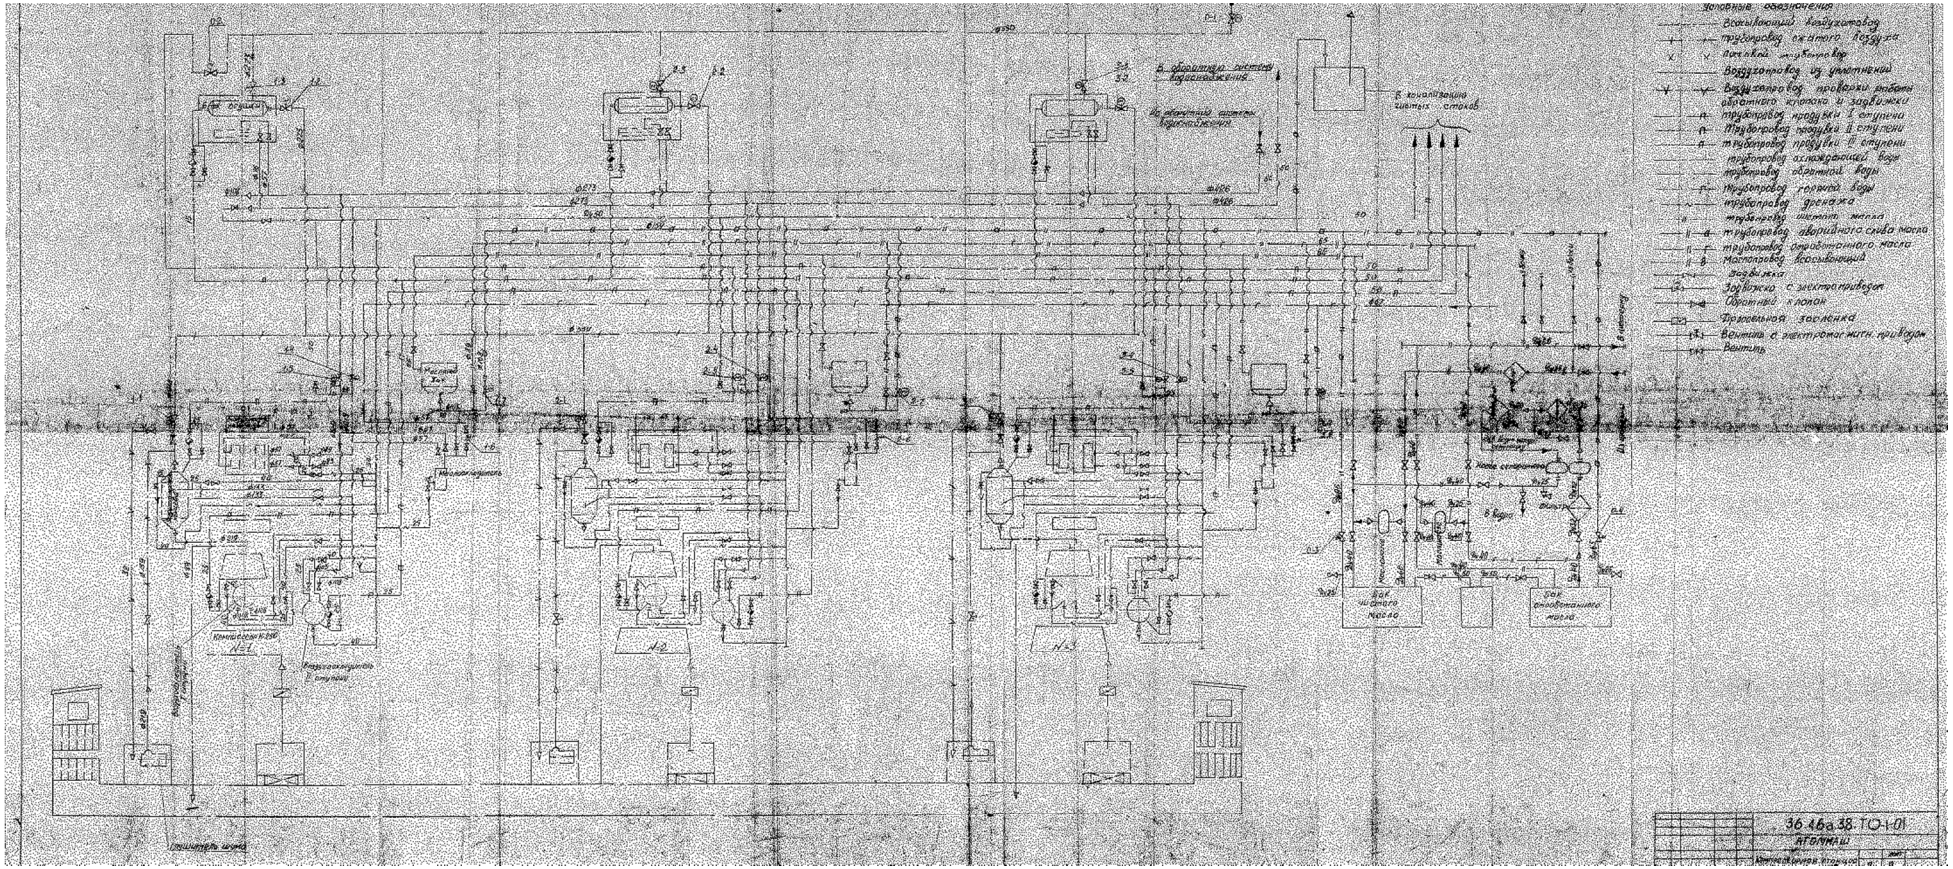Приложение №5
к ТЗ №ВФ/ТЗ/714-20 от 25.09.2020г.
Принципиальная схема трубопроводов компрессорной станции №2