


# План расположения оборудования. БПУ

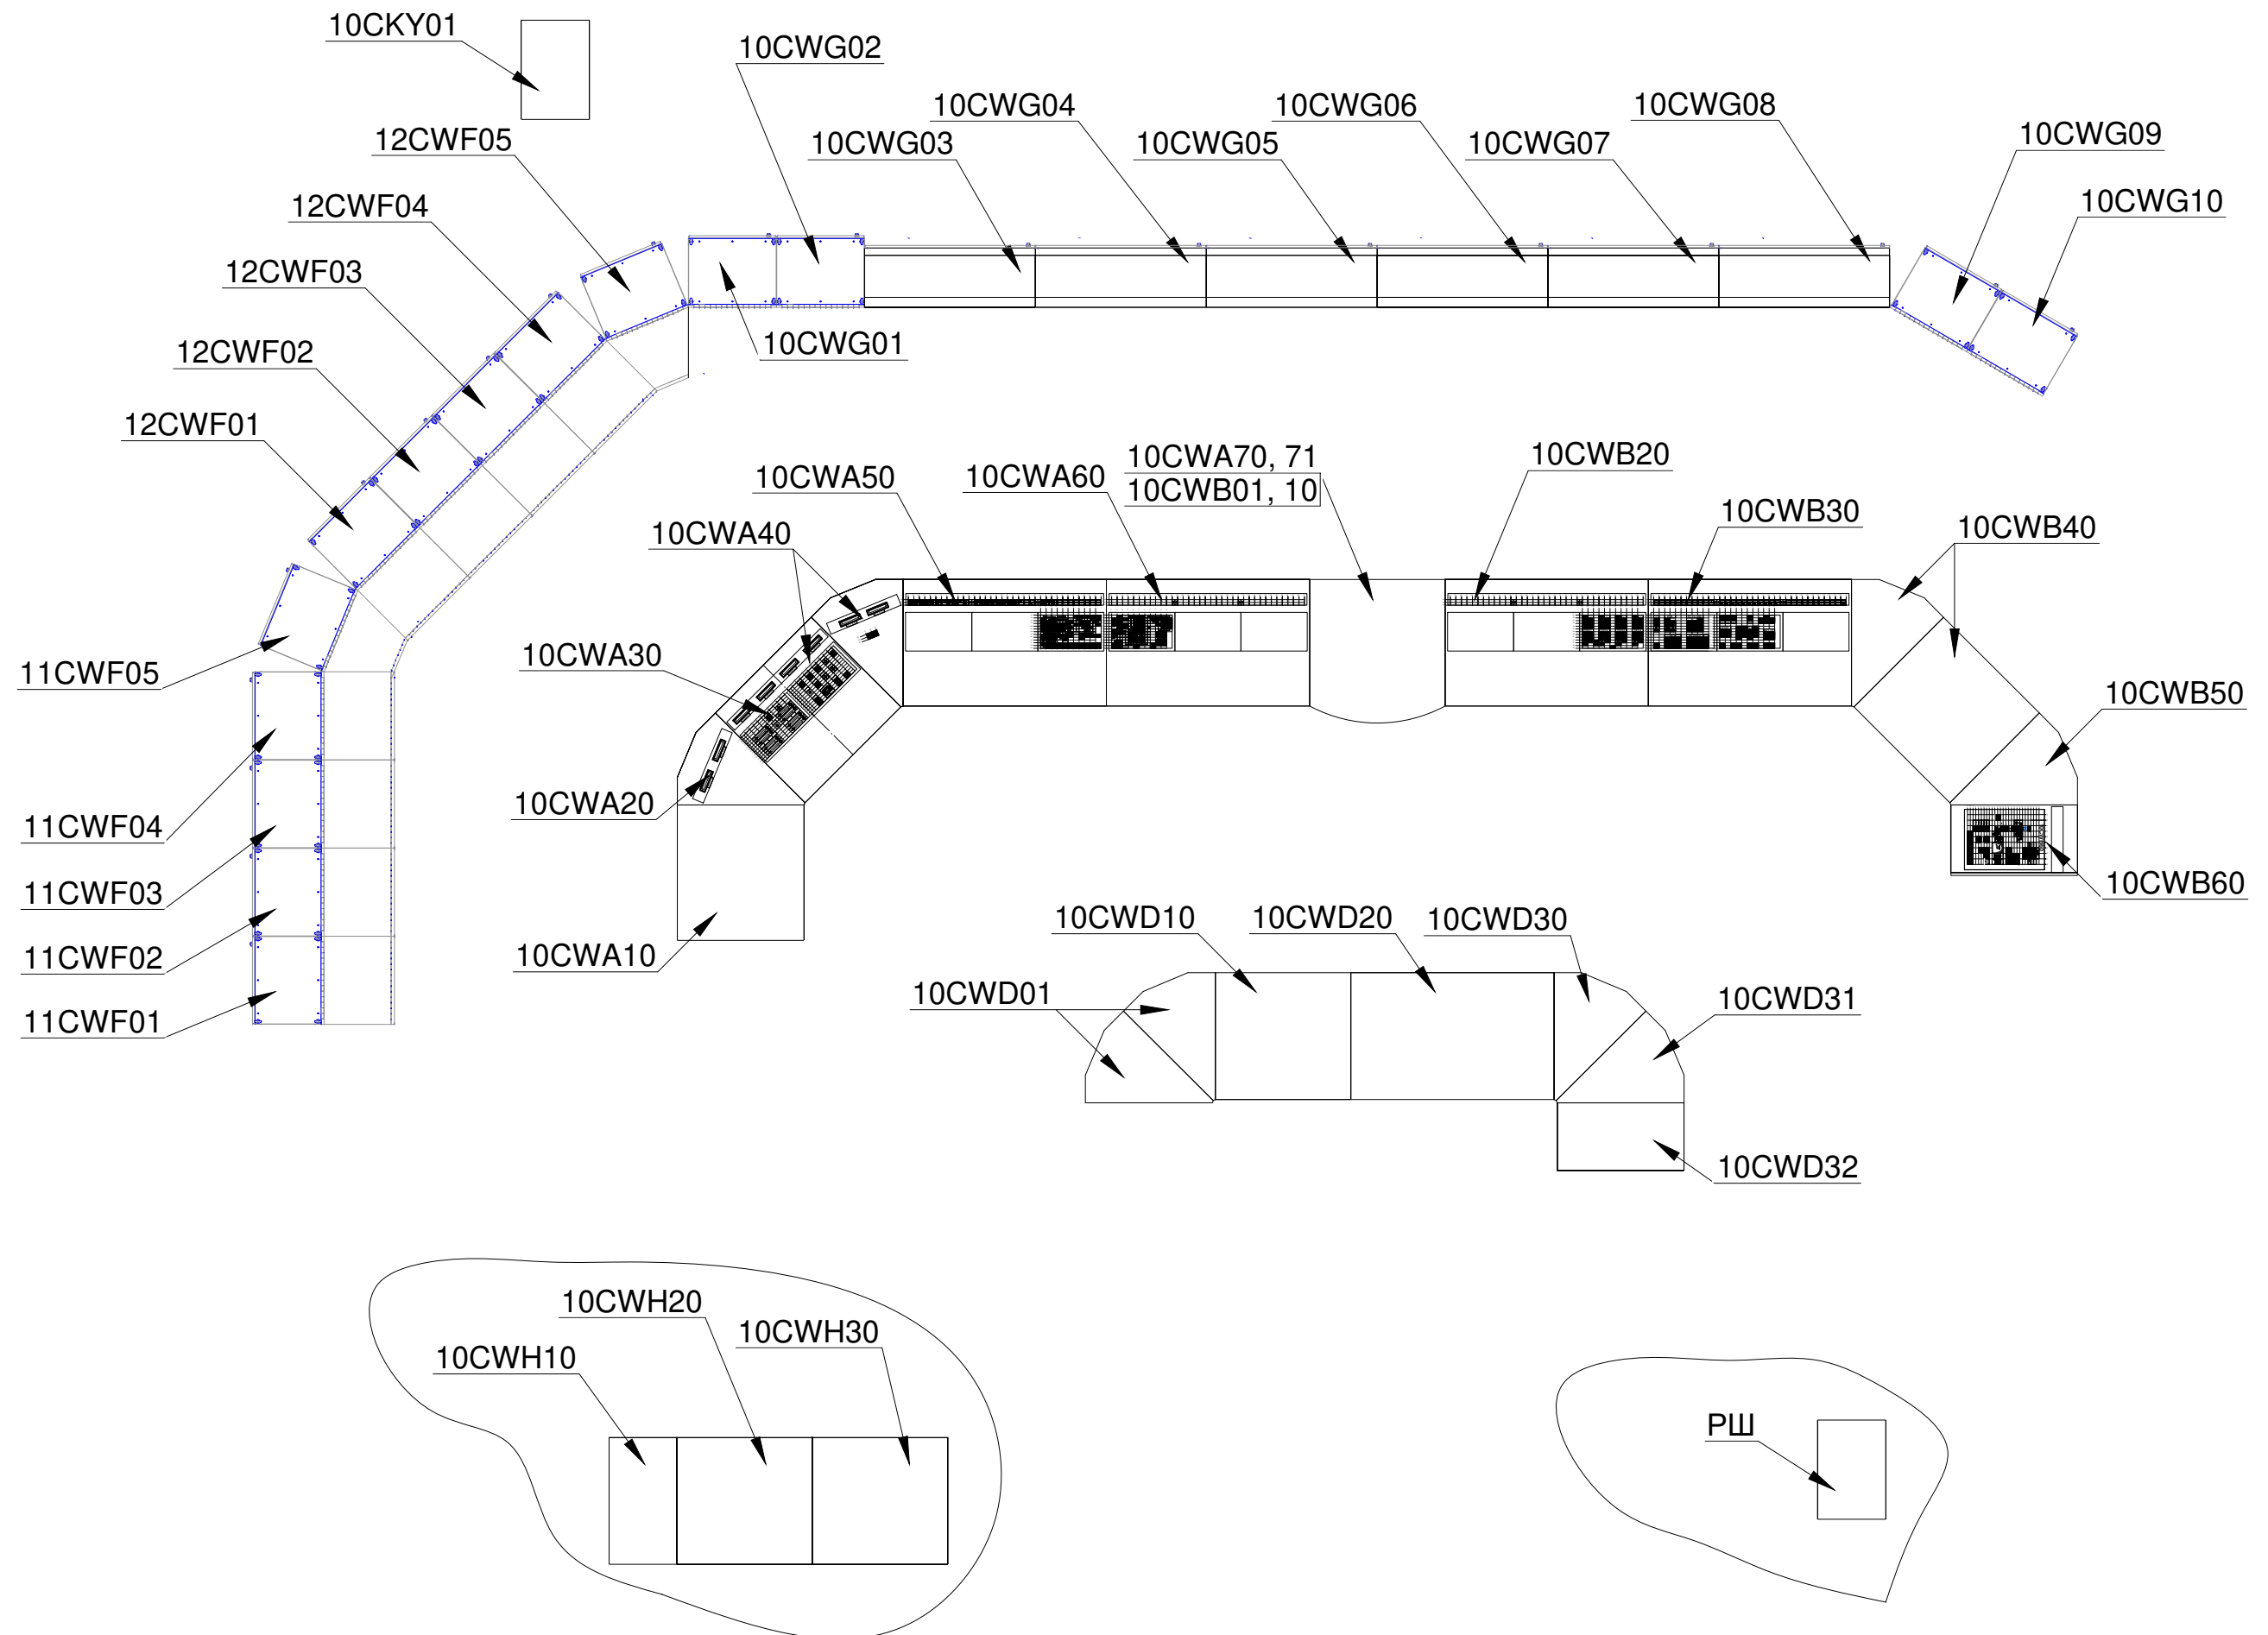

# План расположения оборудования. РПУ

