



Поэтажная планировка здания 33 с характеристиками помещений


П л а н н а о т м . + 3 3 . 6 0 0 (9 э т а ж)

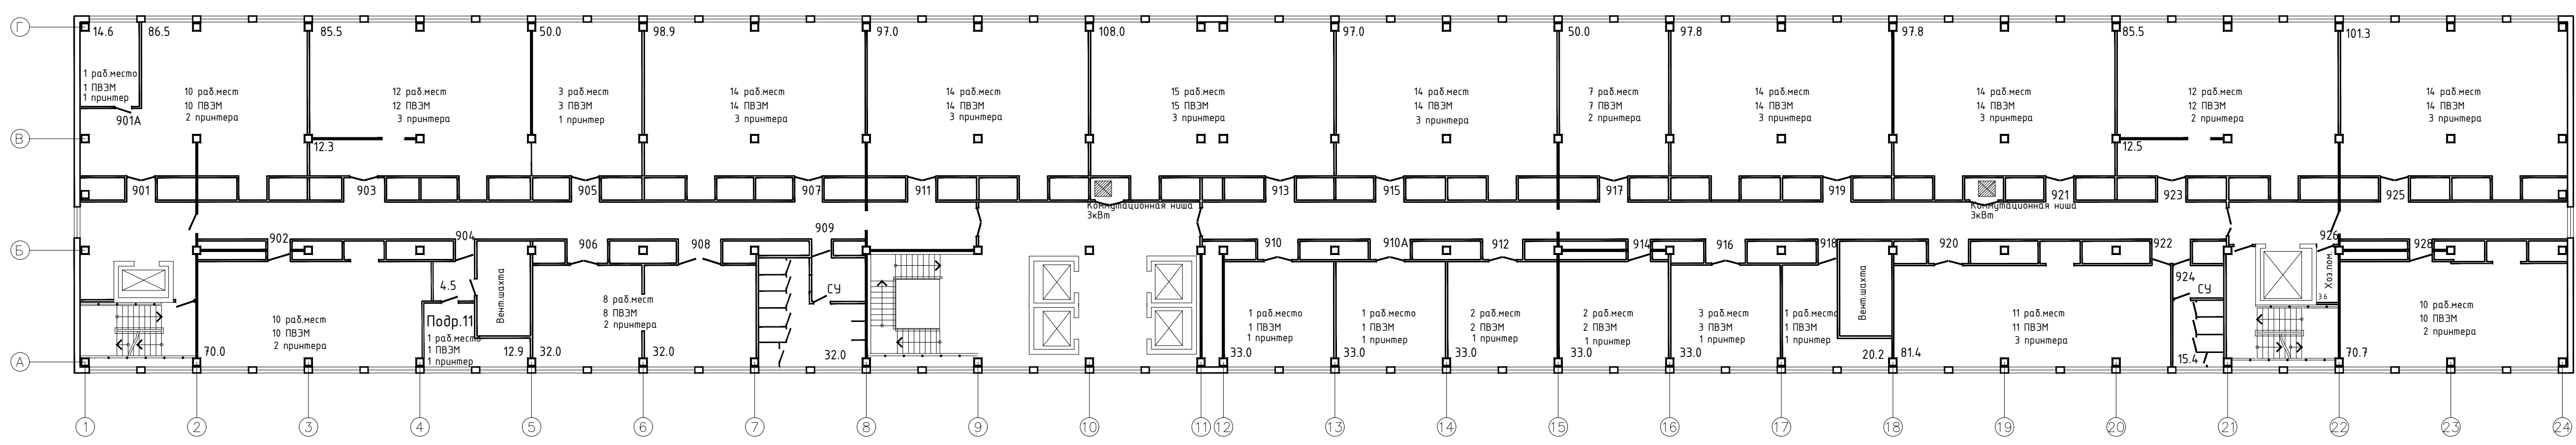


П л а н н а о т м . + 2 9 . 4 0 0 (8 э т а ж)

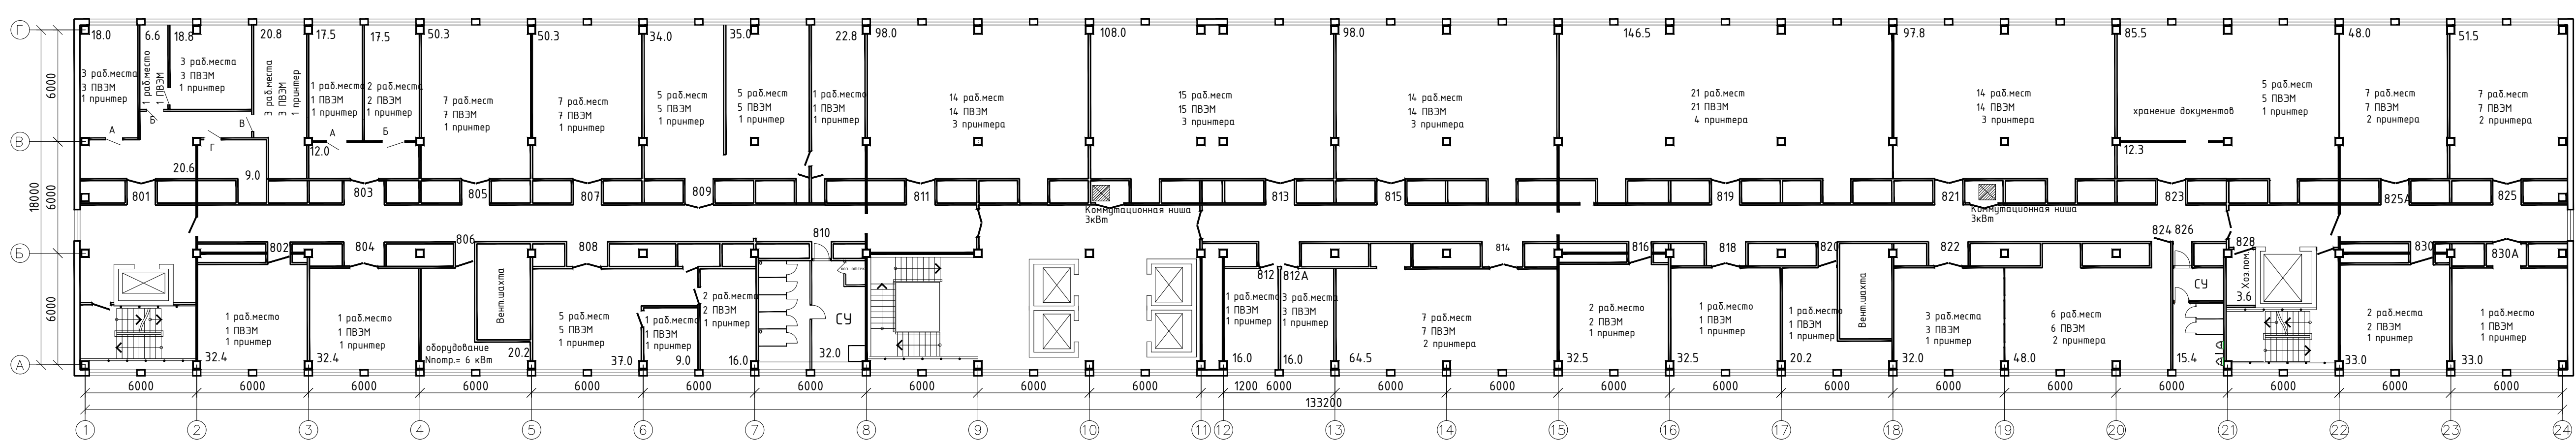


П л а н н а о т м . + 2 5 . 2 0 0 (7 э т а ж)

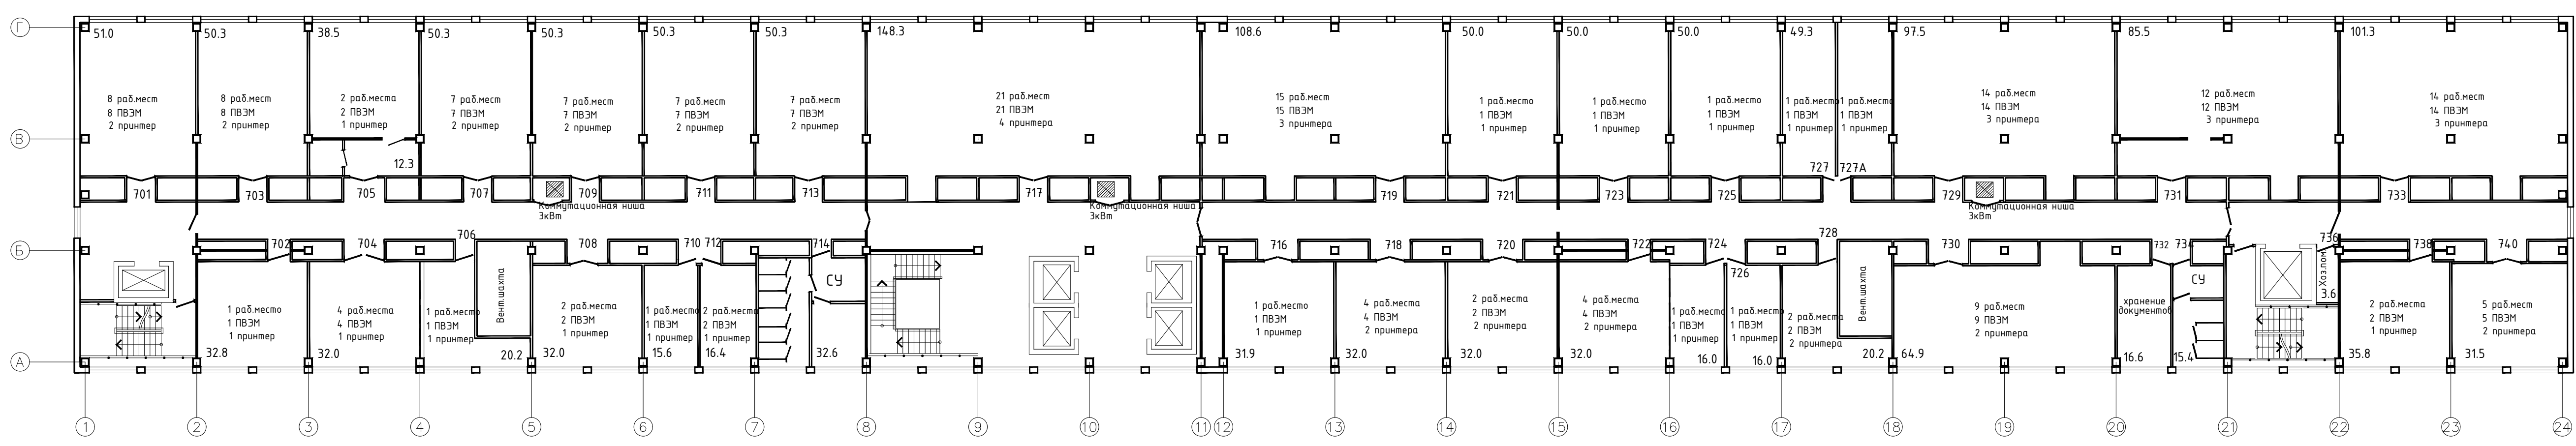


П л а н н а о т м . + 2 1 . 0 0 0 (6 э т а ж)

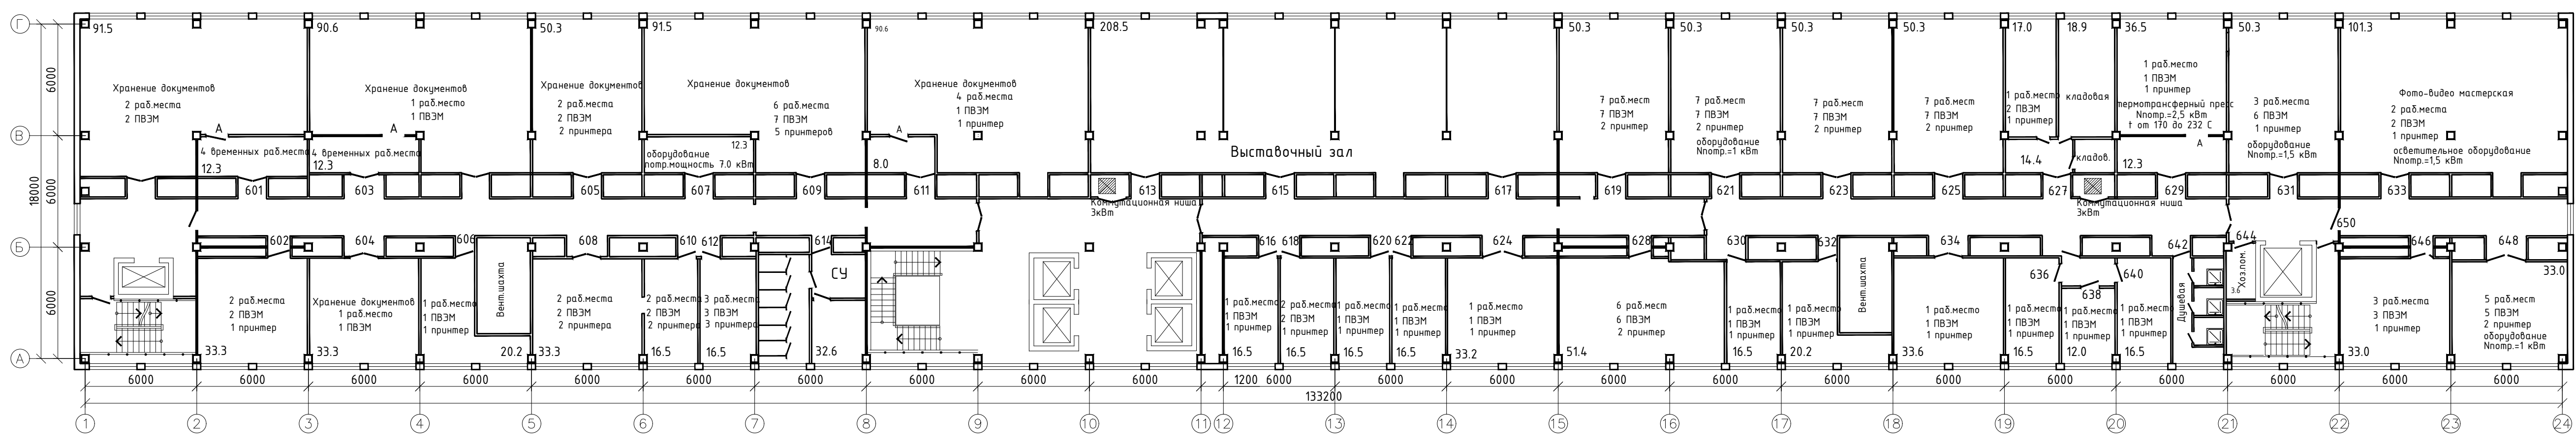


П л а н н а о т м . + 1 6 . 8 0 0 (5 э т а ж)

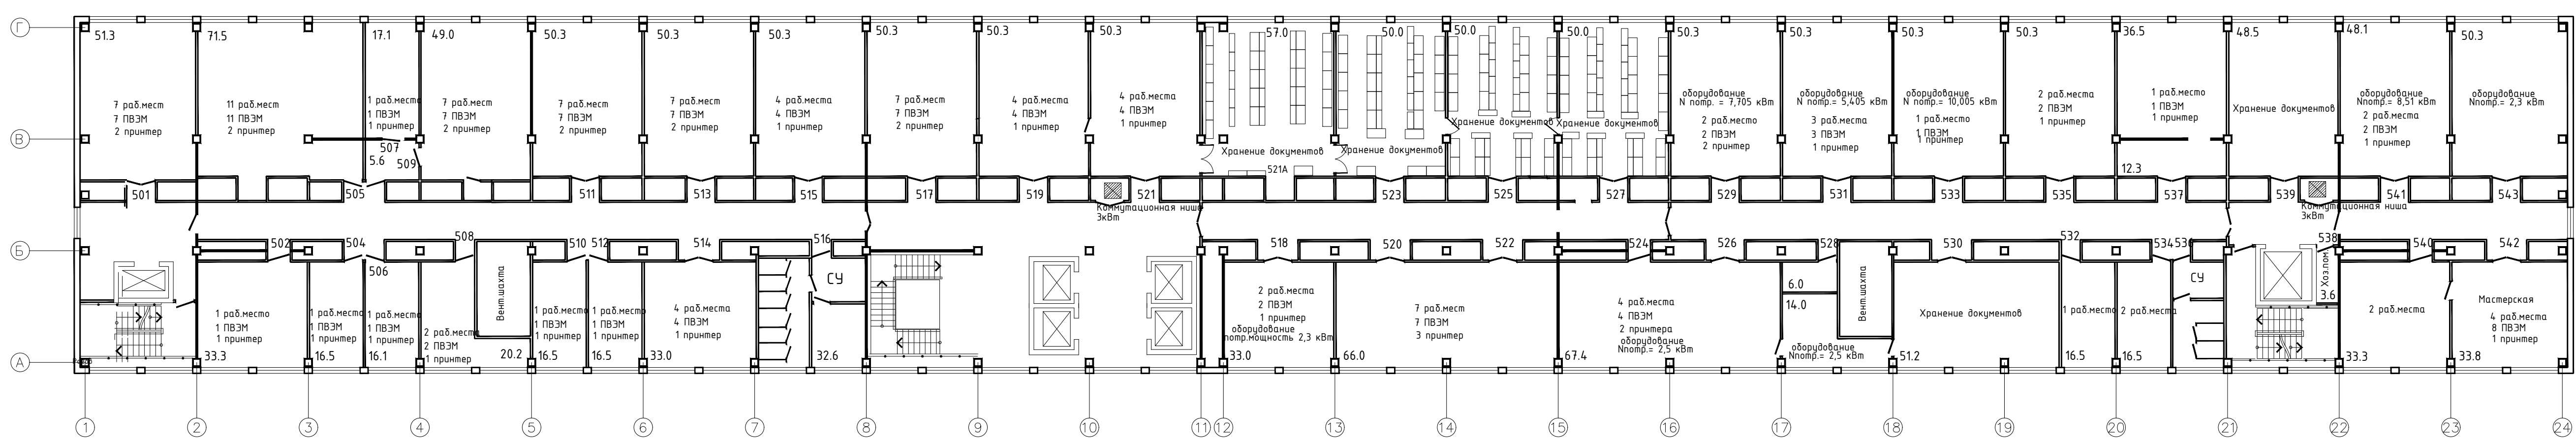


П л а н н а о т м . + 1 2 . 6 0 0 (4 э т а ж)

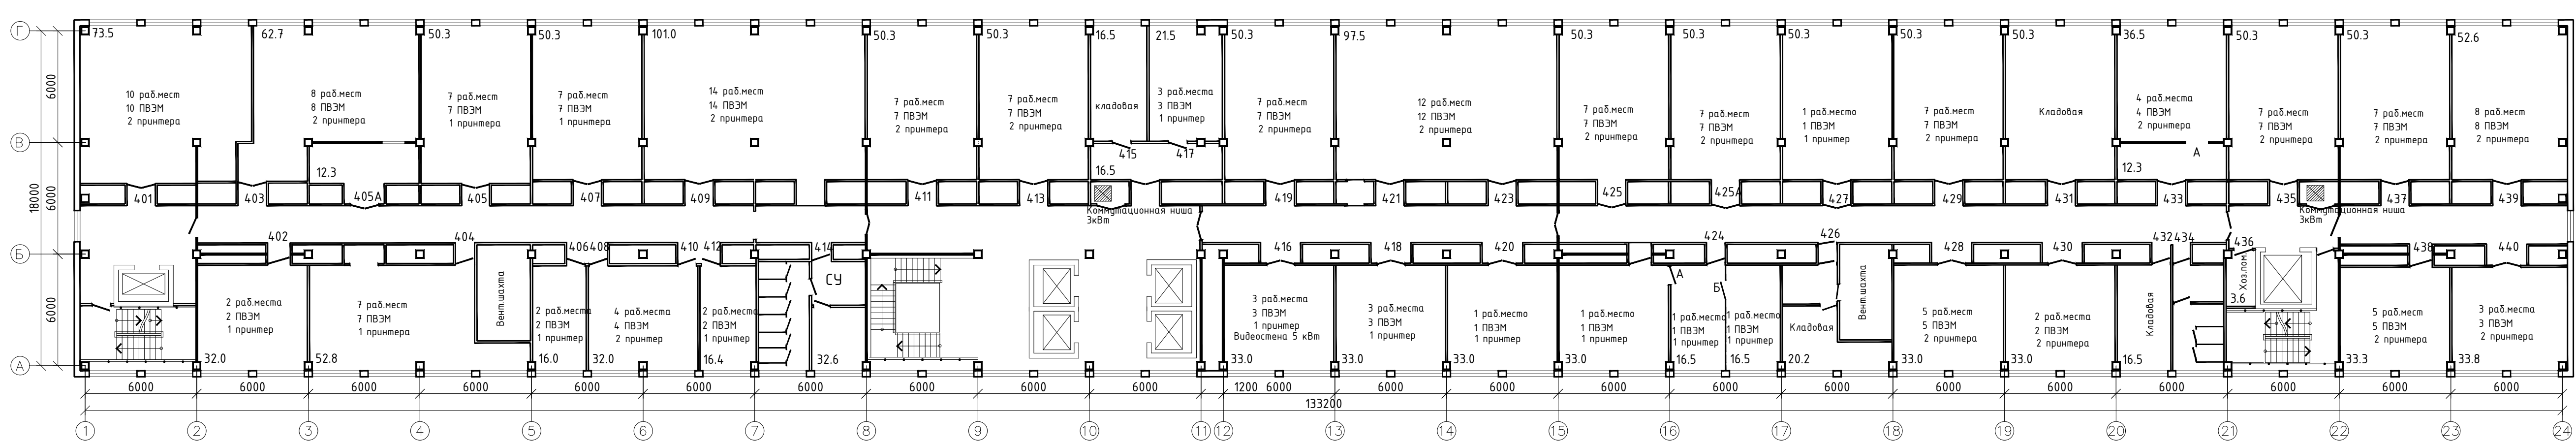


П л а н н а о т м . + 8 . 4 0 0 (3 э т а ж)

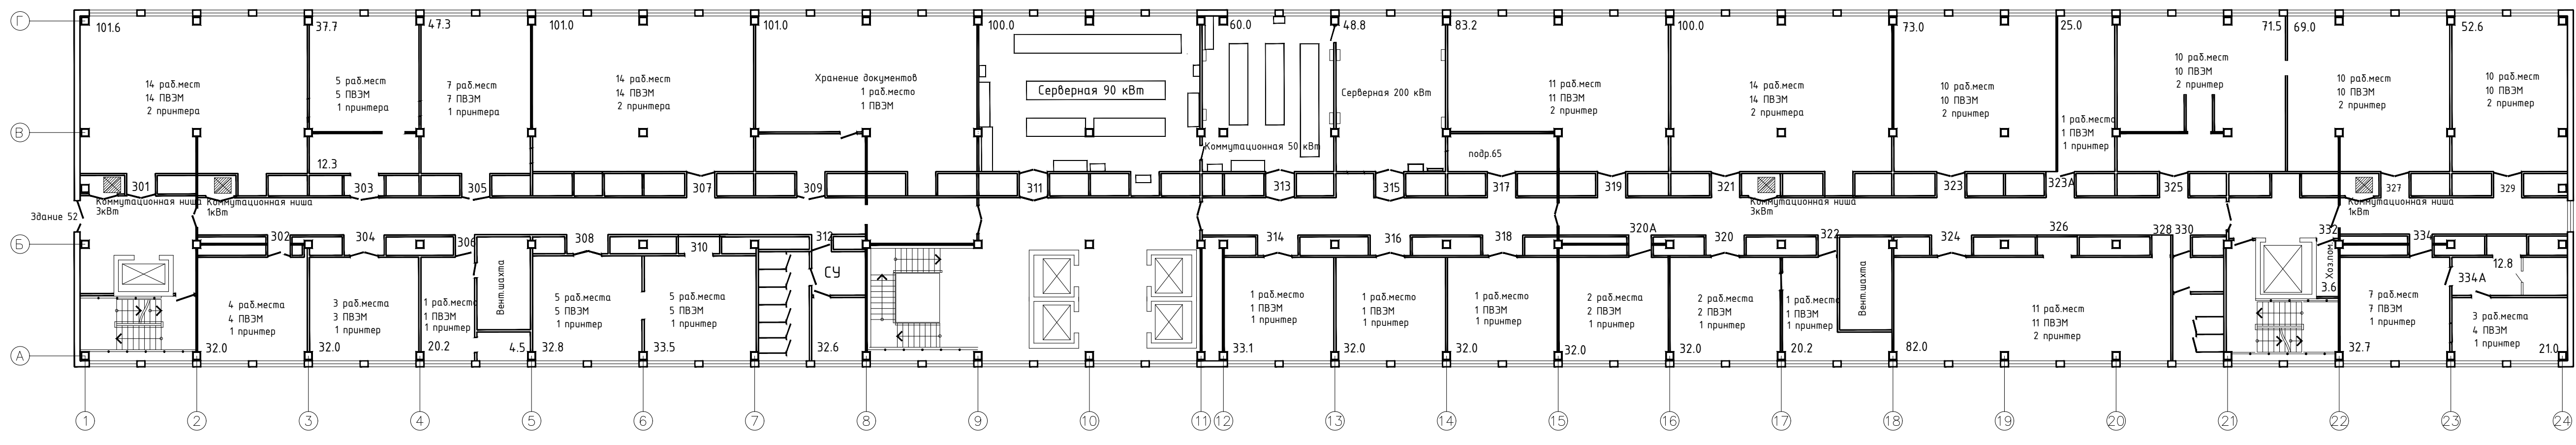

П л а н н а о т м . + 4 . 2 0 0 (2 э т а ж)

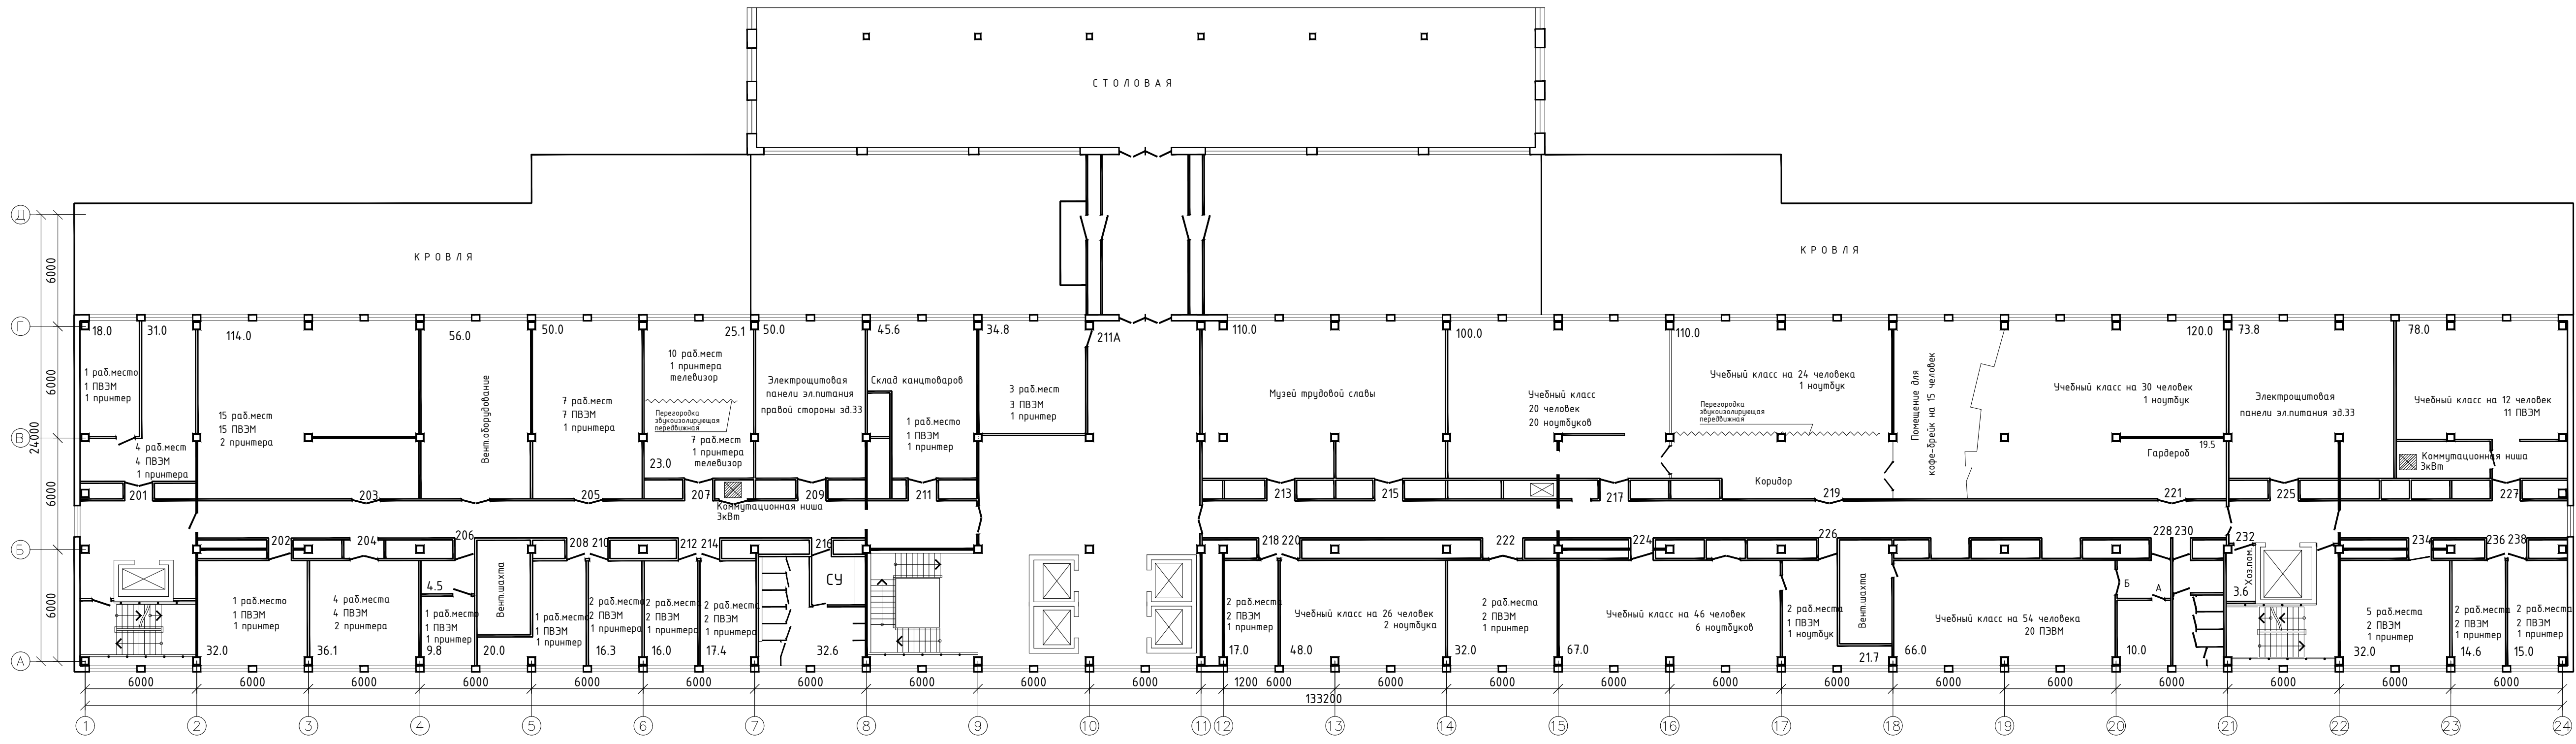

П л а н н а о т м . 0 . 0 0 0 (1 э т а ж)

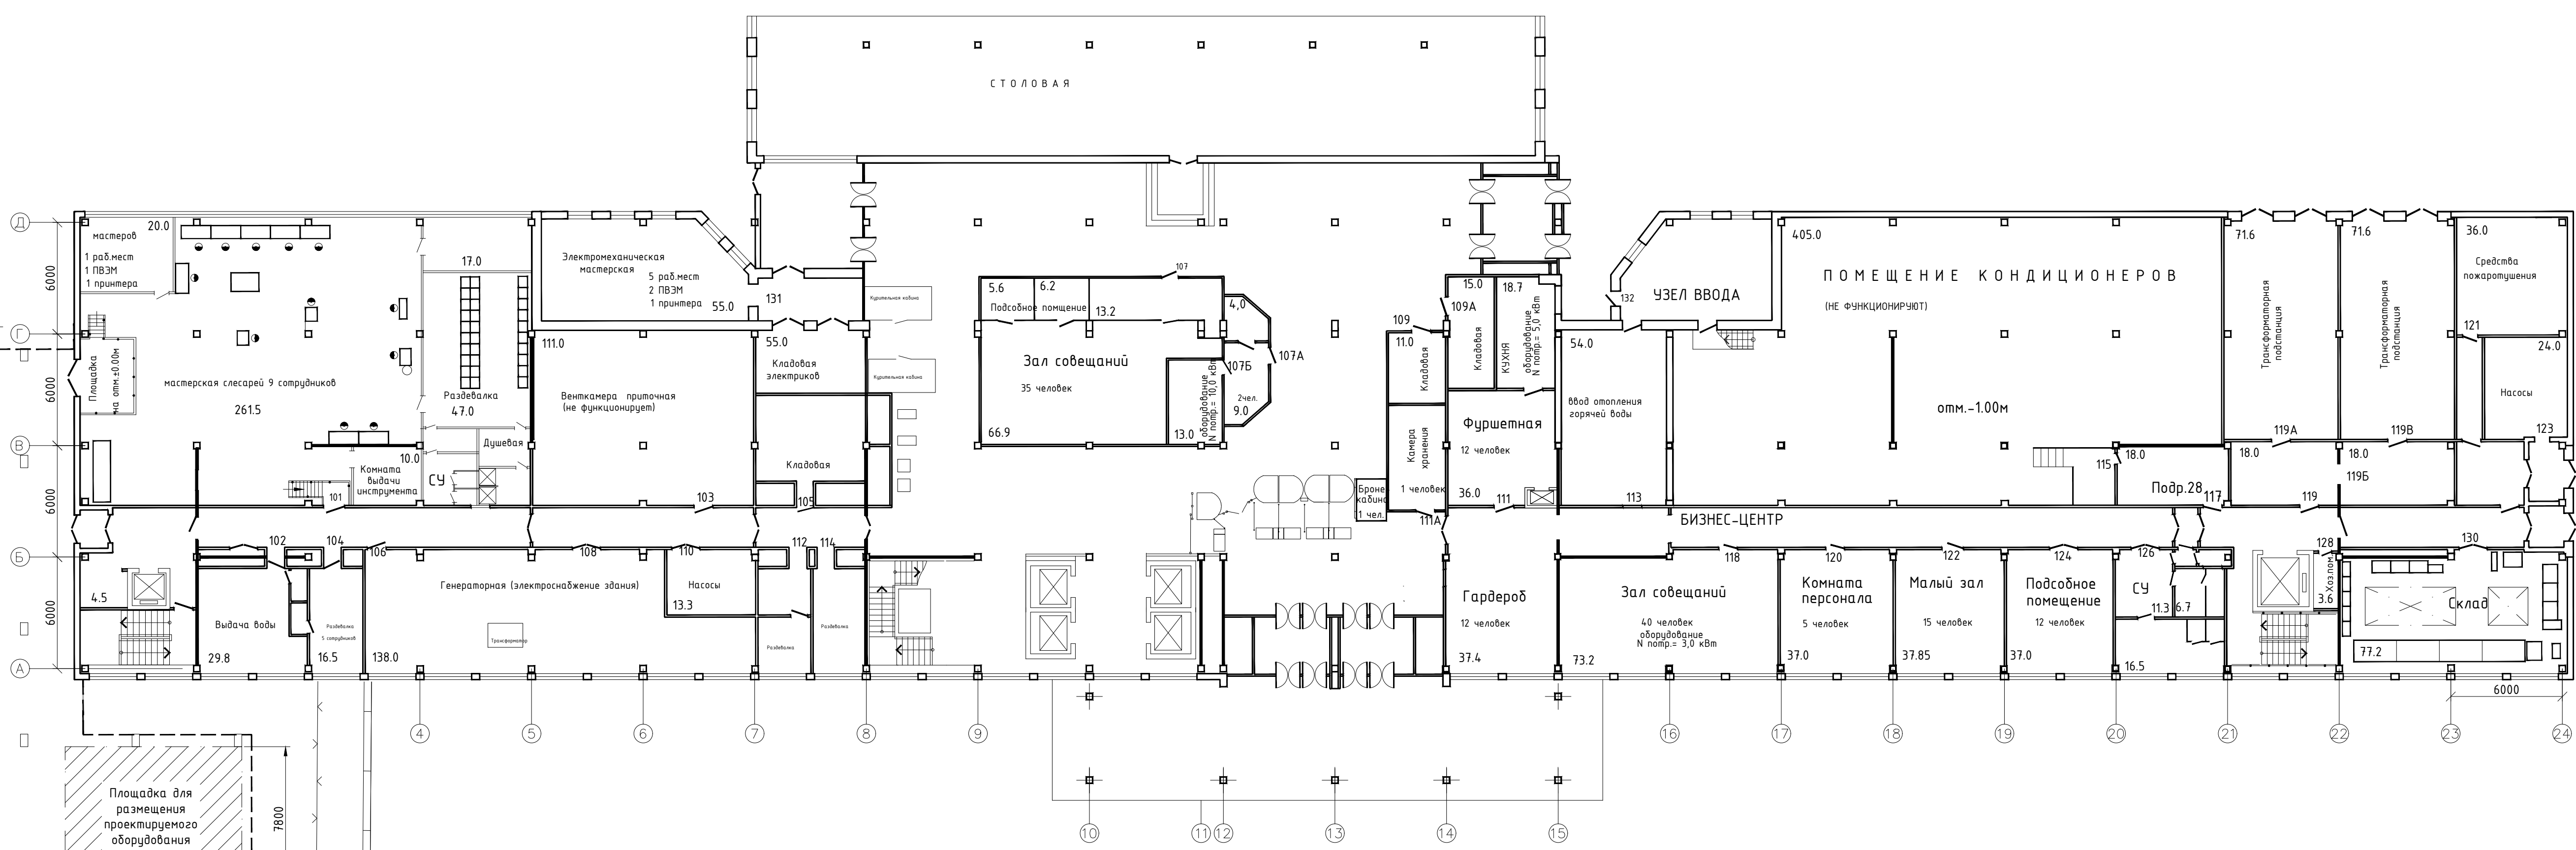

ЗАКАЗЧИК

ПОДРЯДЧИК

Наумов Е.А.

Условное обозначение:
— диаметр жесткости

				К7097-4915			
				Планировка здания 33			
Исполн.	Утвержден	Внесено	Дата	Листов	Начисл.	Начисл.	6200
Начисл.				Лист	Листов	1	