

1010.232.01.135ДЗ

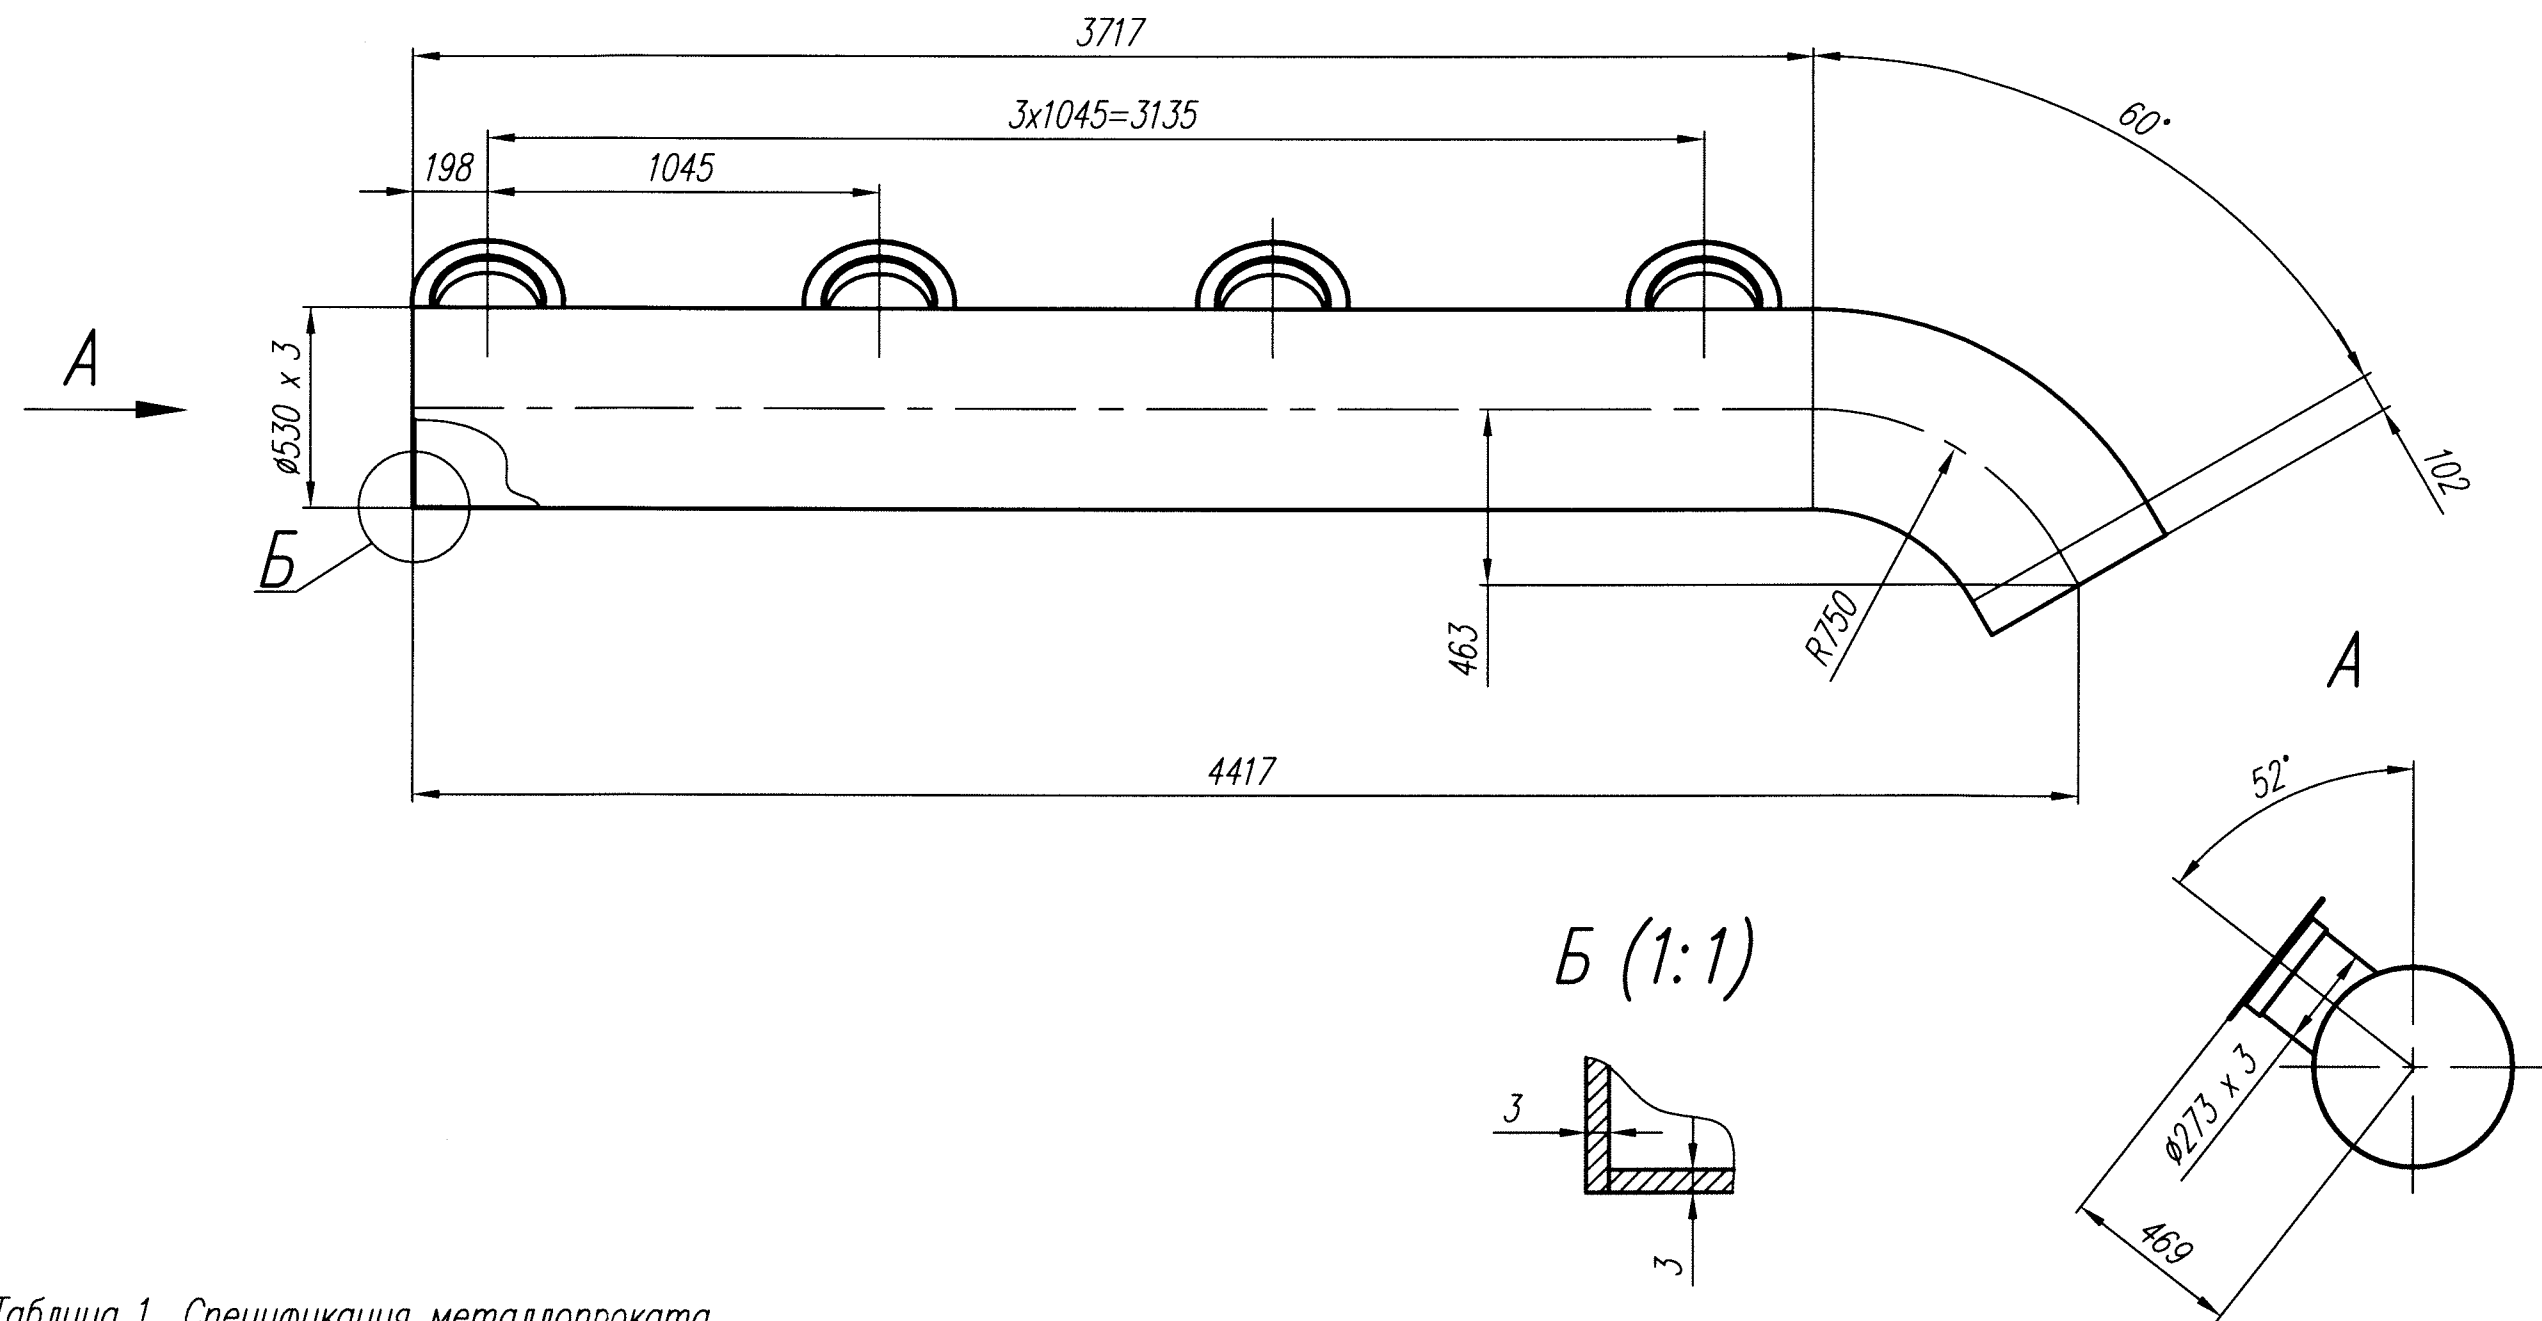


Таблица 1. Спецификация металлопроката

Наименование материала	Марка	Размер	ГОСТ на сортамент	Масса, кг	Примечание
Лист	Ст3	s3	19903–2015	193,8	
Уголок		63х63х6	8509–93	22,4	
			Всего:	216,2	

- Отвод допускается изготовить из секторов.
- Технические требования по чертежу 1010.232.01.001ДЗ "Воздухопровод горячего воздуха от ТВП к горелкам, соплам верхнего и нижнего дутья".
- Масса дана без учета наплавленного металла.

1010.232.01.135ДЗ					
Блок В1-35				Лит.	Масса
				И	216,2
				Лист	Масштаб
				1	1:20
Топарская ГРЭС, ст.Н 10				Листов 1	
Котел Е-220-9,8-540КТ (ПК-10п-2)				ПАО "ЗиО-Подольск"	
Копировал				Формат А3	