


1010.232.01.140ДЗ

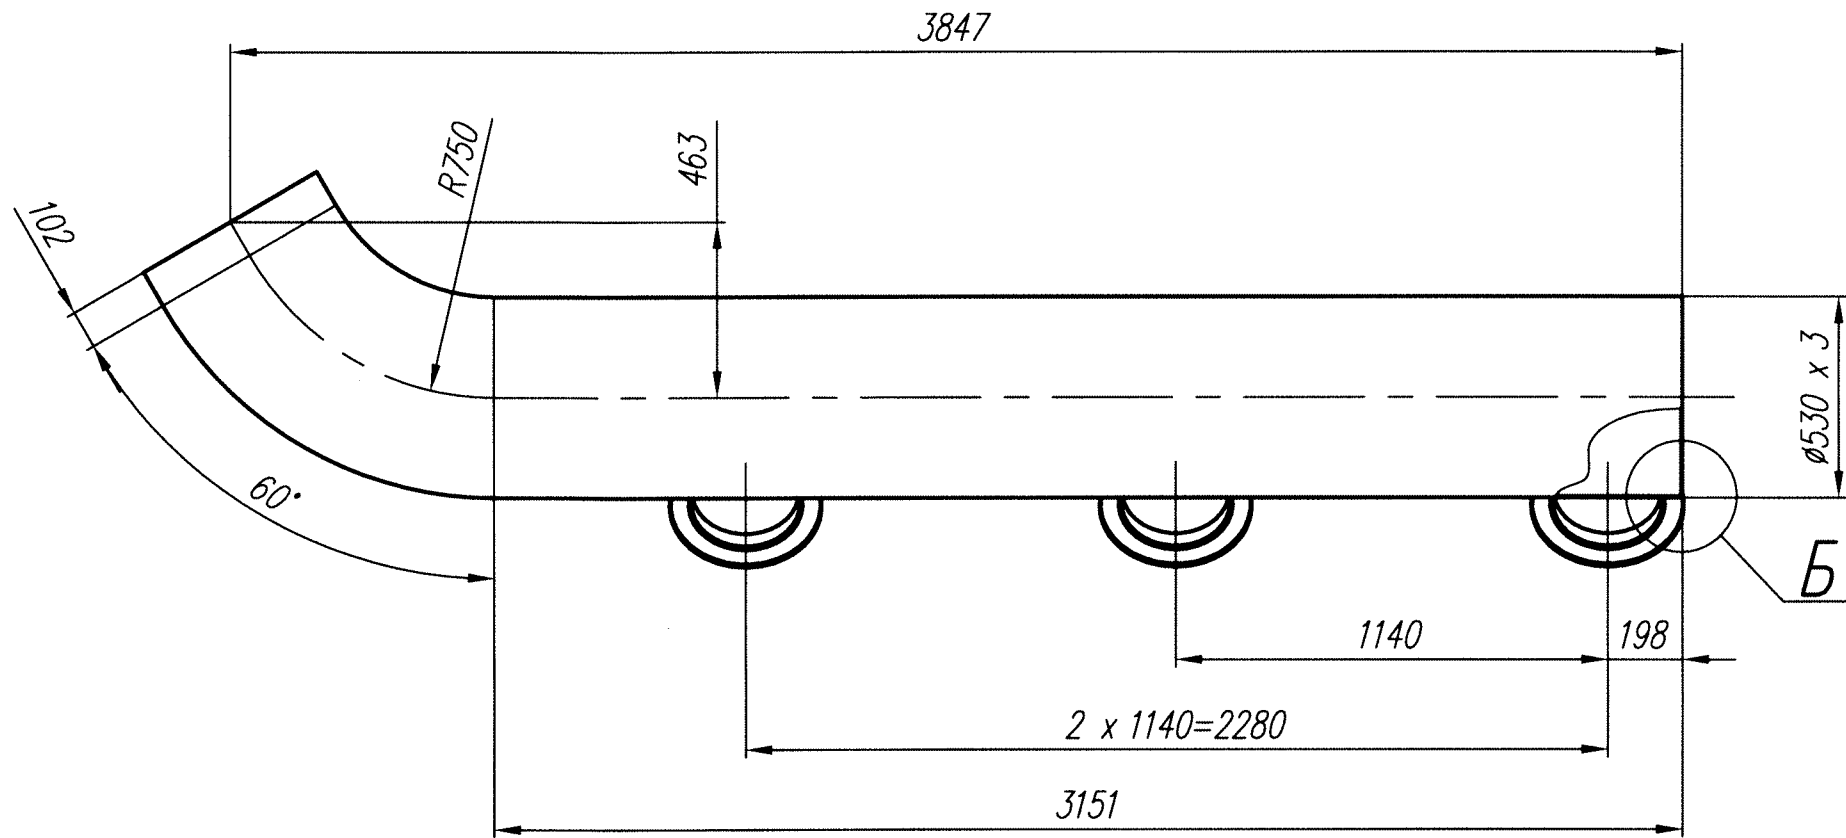

A

Б (1:1)

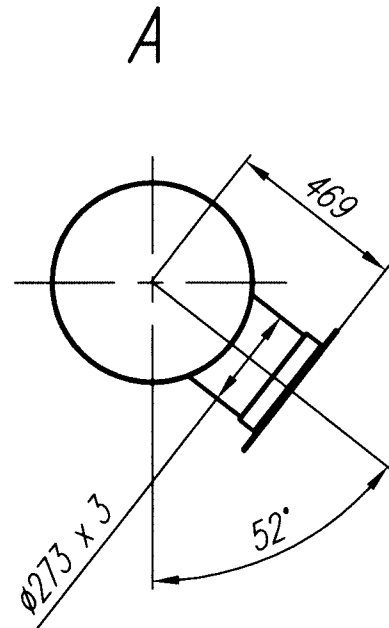
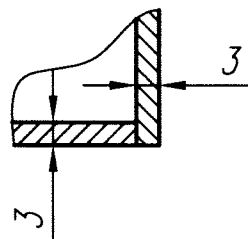


Таблица 1. Спецификация металлопроката

Наименование материала	Марка	Размер	ГОСТ на сортамент	Масса, кг	Примечание
Лист	Ст3	s3	19903–2015	168	
Уголок		63х63х6	8509–93	16,8	
			Всего:	184,8	

- Отвод допускается изготовить из секторов.
- Технические требования по чертежу 1010.232.01.001ДЗ "Воздухопровод горячего воздуха от ТВП к горелкам, соплам верхнего и нижнего дутья".
- Масса дана без учета наплавленного металла.

					1010.232.01.140ДЗ				
					Блок В1-40	Лит.		Масса	Масштаб
Изм.	Лист	N°докум.	Подп.	Дата		и		184,8	1:20
Разраб.	Кожемякин								
Пров.	Гуляев								
Т. контр.									
Рук.	Зададонов			08.12	Топарская ГРЭС, ст. N 10		ЛАО "ЗиО-Подольск"		
Н. контр.	Жигалов			08.12	Котел Е-220-9,8-540КТ (ПК-10п-2)				
Утв.	Потийко			08.12					