

ВНУТРЕННЯЯ СХЕМА МИКРОВЫКЛЮЧАТЕЛЕЙ
ЭЛЕКТРОПРИБОРА АУМА

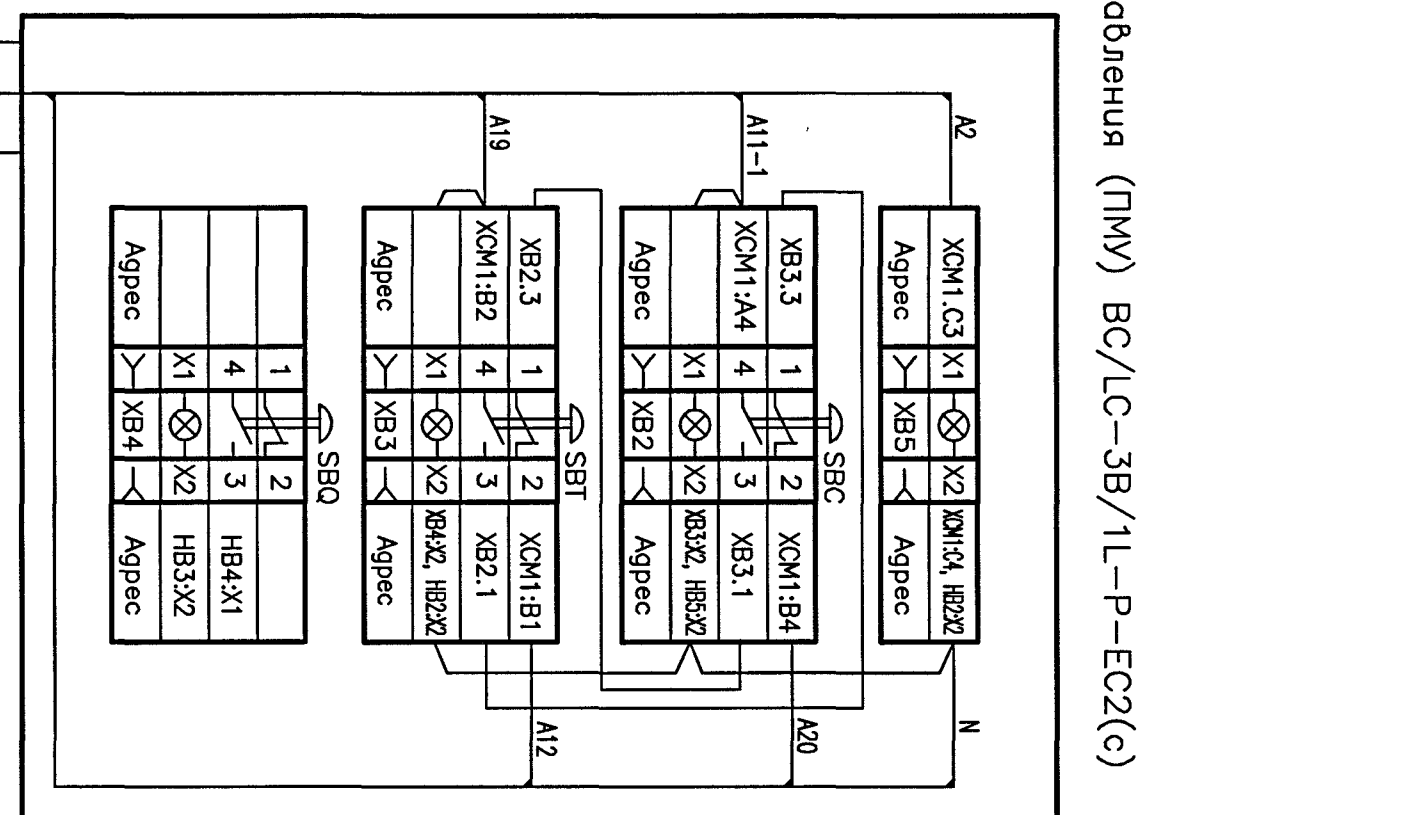
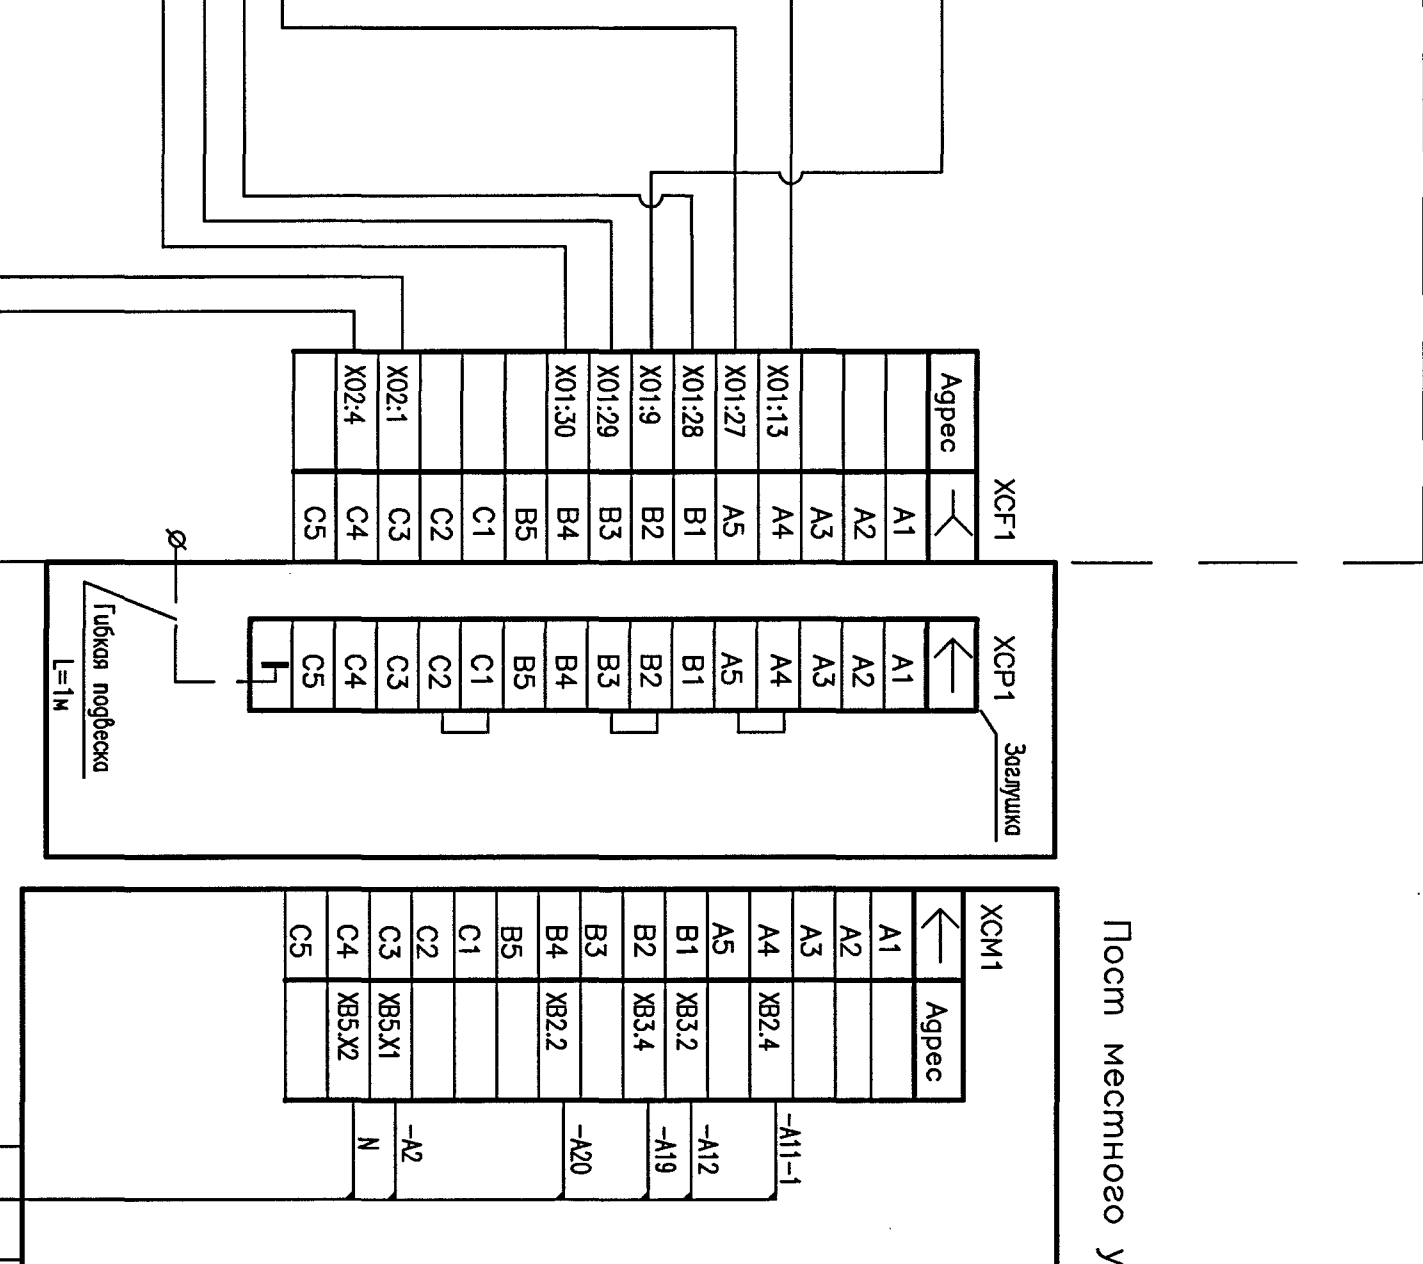
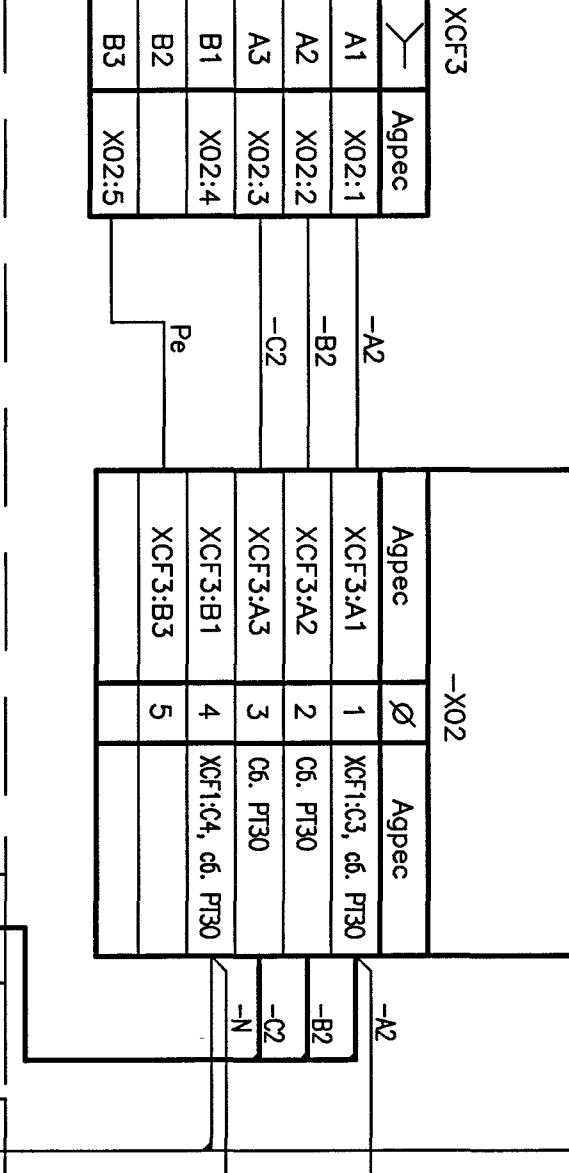
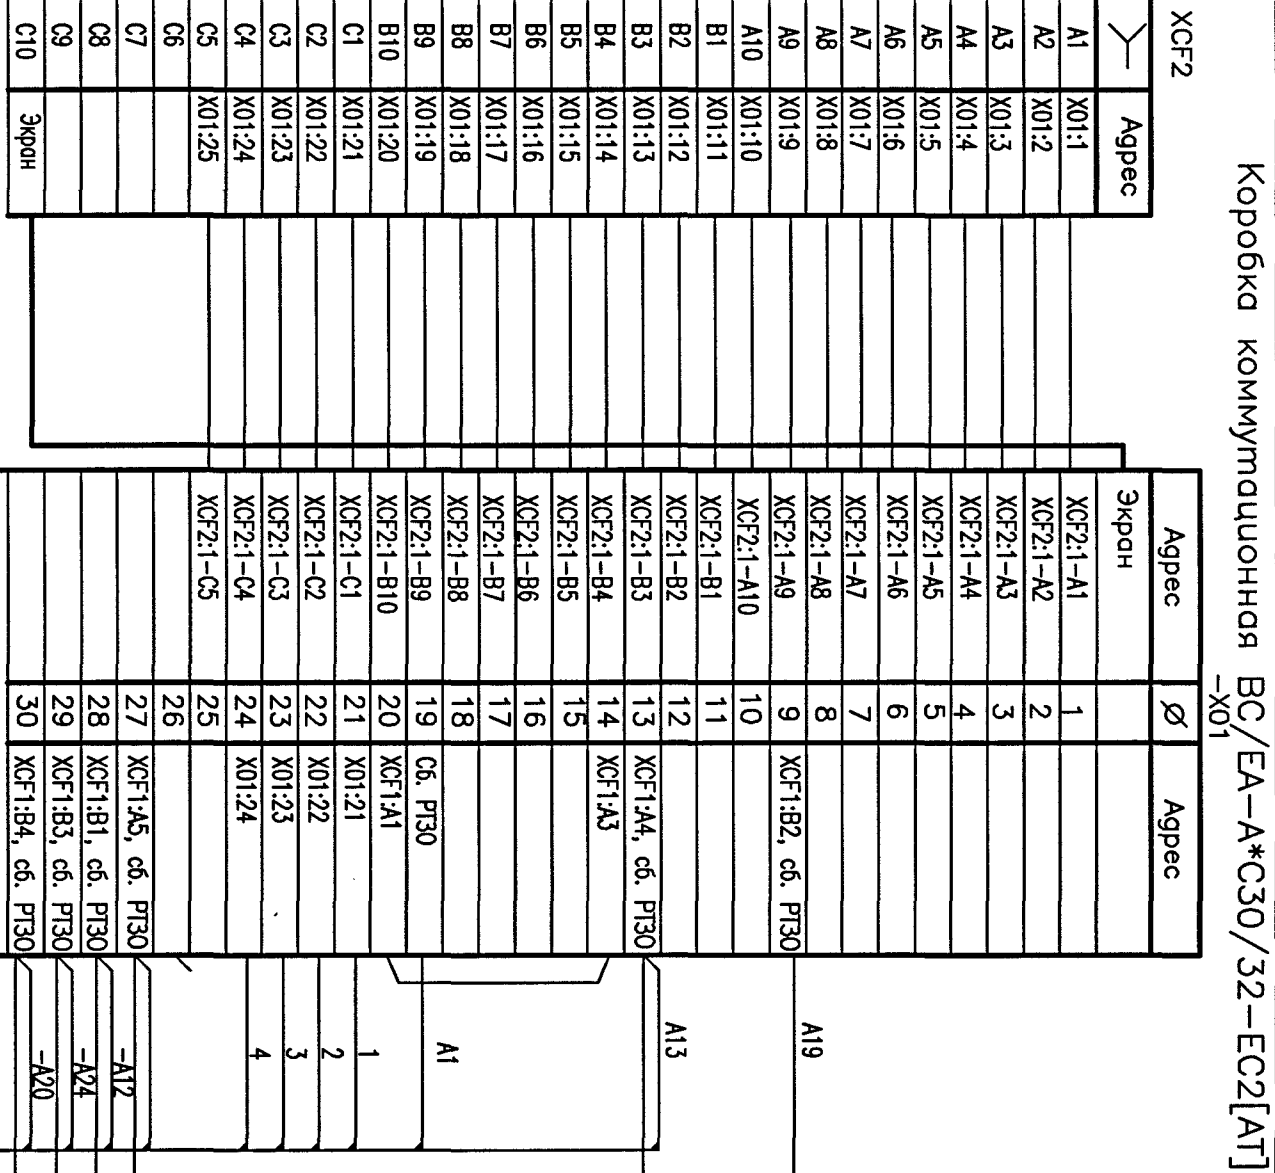
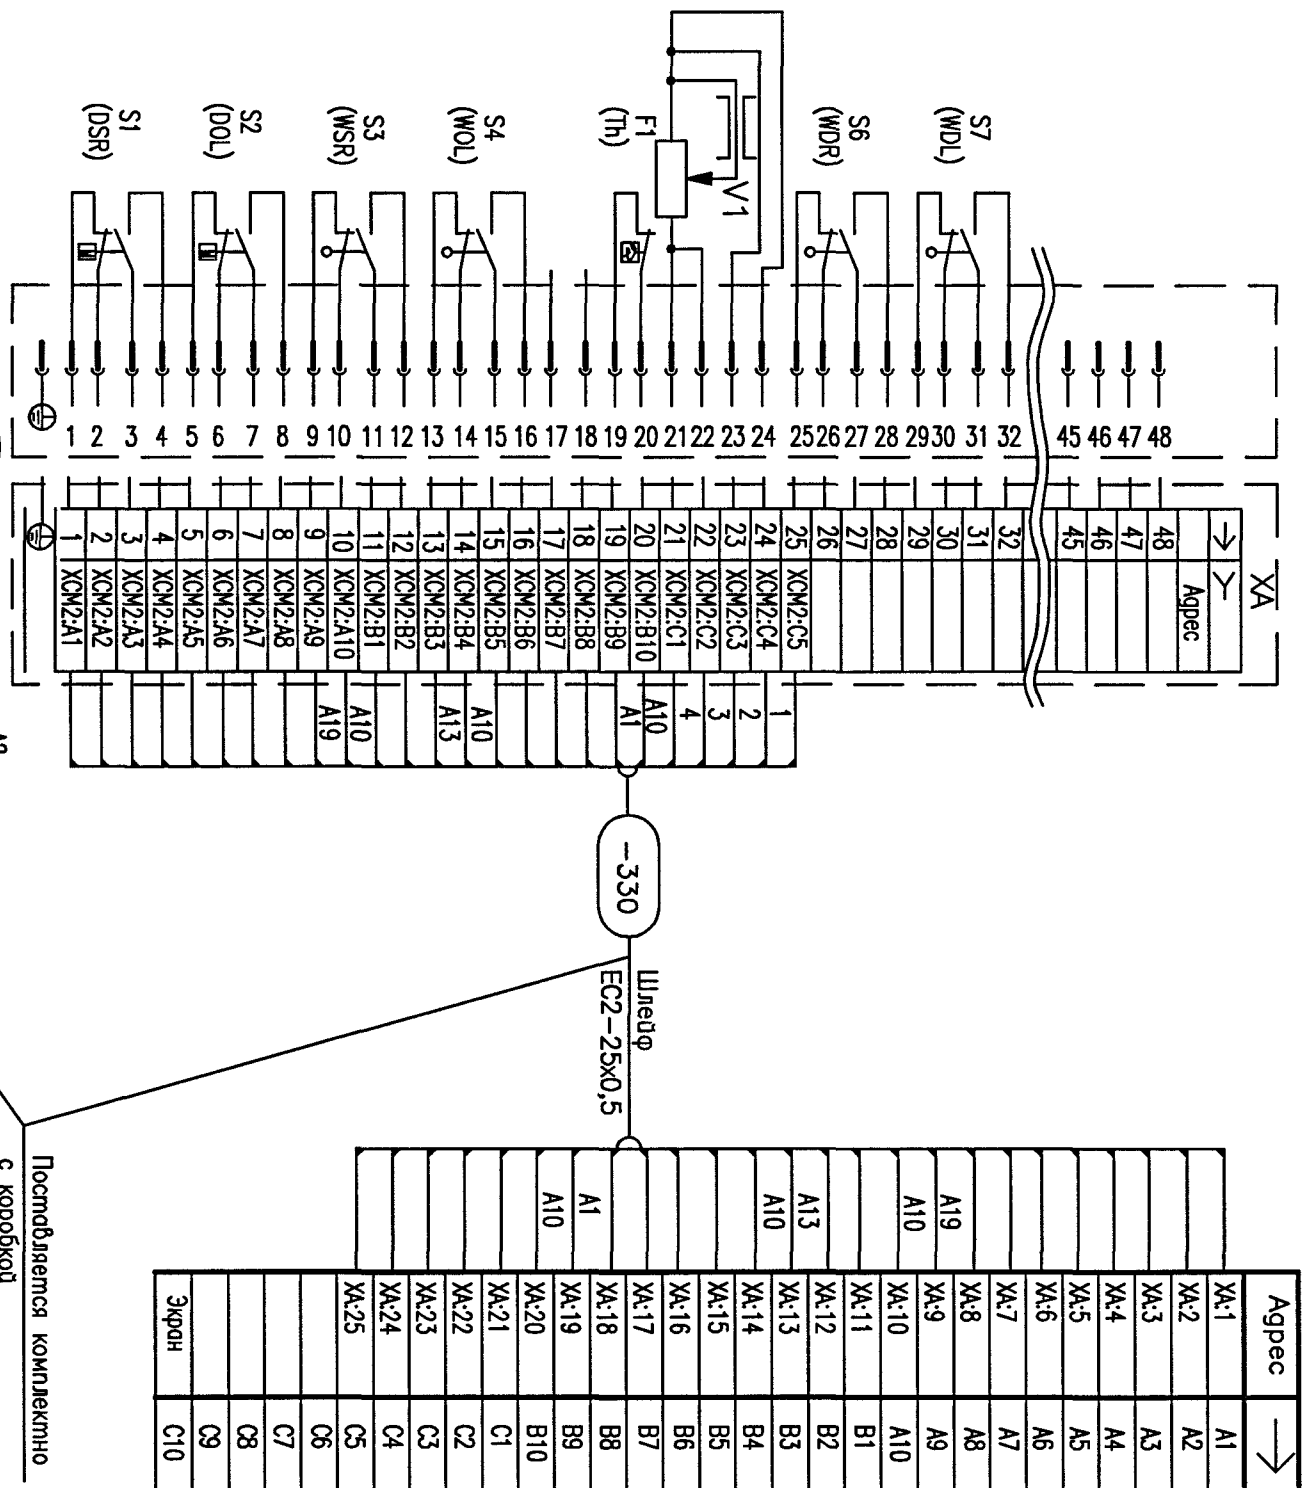


ДИАГРАММА РАБОТЫ КОНЦЕВЫХ И МОМЕНТНЫХ
МИКРОВЫКЛЮЧАТЕЛЕЙ

Обозначение	Номера контактов	Открыто	Закрыто
S2 (DOL)	7-8		
S1 (DSR)	3-4		
S4 (WOL)	13-14		
S3 (WSR)	9-10		
S7 (WDL)	31-32		
S6 (WDR)	25-26		

Компакт замкнут
Компакт разомкнут

ПЕРЕЧЕНЬ ЭЛЕМЕНТОВ

Поз.	Наименование	Кол.	Примечание
M	Электропривод	1	
S4, S7, S3, S6	Включатель концевой	4	
S2, S1	Включатель моментный	2	
P	Термовыключатель	1	
	Коробка коммутационная электропривода		
	BC/EA-A*С30/32-EC2[AT]		
X01	Клемма ZDU 2,5-2/3 AN-800 V/24 A/2,5 мм²	30	
X02	Клемма WDU 4-800 V/32 A/4,0 мм²	5	
XCF1	Разъем -розетка 15x0,5 мм	1	
XCM1	Разъем-вилка 15x0,5 мм	1	
XCP1	Разъем-вилка (заглушка) 15x0,5 мм	1	
	Компакт 0,5 мм (Female)	4,5	
	Компакт 2,5 мм (Female)	5	
XCM2	Разъем-вилка 30x0,5 мм	1	
XCF2	Разъем-розетка 30x0,5 мм	1	
XCM3	Разъем-вилка 5x2,5 мм	1	
XCF3	Разъем-розетка 5x2,5 мм	1	
EC2-4x2,5	Шлейф силовой ST-UZ 4x2,5, м	2,2	
EC2-25x0,5	Шлейф цепи управления ST-UZ 25x0,5, м	2,4	
	Пост местного управления ПМУ (переносной)		
	BC/LC-3В/1L-P-EC2(c)		
BB	Корпус пульты DRL4V-R22(P)	1	
SBC(XB2)	Кнопка "Открыть" DRTLGN-IP65 (Ø22 мм)	1	
HB2	Лампа подсветки L9-230UG-230 V, 3 мА (зеленая)	1	
SBI(XB3)	Кнопка "Закрыть" DRTLGN-IP65 (Ø22 мм)	1	
HB3	Лампа подсветки L9-230UG-230 V, 3 мА (красная)	1	
SBC(XB4)	Кнопка "Стоп" DRTLGN-IP65 (Ø22 мм)	1	
HB4	Лампа подсветки L9-230UG-230 V, 3 мА (белая)	1	
XB5	Индикатор работы пульты DRLGN-IP65 (Ø22 мм)	1	
HB5	Лампа подсветки L9-230UG-230 V, 3 мА (голубая)	1	
XCM1	Разъем кабельный (корпус) HA-10/HND-15 TOUL	1	
EC2-BB	Шлейф EC2 ST-UZ 18x0,5, м	2	

Формат: 01-27П3-64-1328-ATX_003-00

01-27П3-64-1328-ATX
СМОЛЕНСКАЯ АЭС. II ОЧЕРЕДЬ

И. контр.	Компакт	Энергоблок 3, ПЭС, МЗ, ПУ	Смол. АЭС	Смол. АЭС
И. контр.	Компакт	Энергоблок 3, ПЭС, МЗ, ПУ	Смол. АЭС	Смол. АЭС
