

6567-89HII

УТВЕРЖДАЮ

Главный инженер

А.Ю. Зуев

2018 г.

СОГЛАСОВАНО


Начальник отдела ООТПЭиРБ

Начальник участка


подготовки газов

С.А. Королев

А.Ю. Бесов

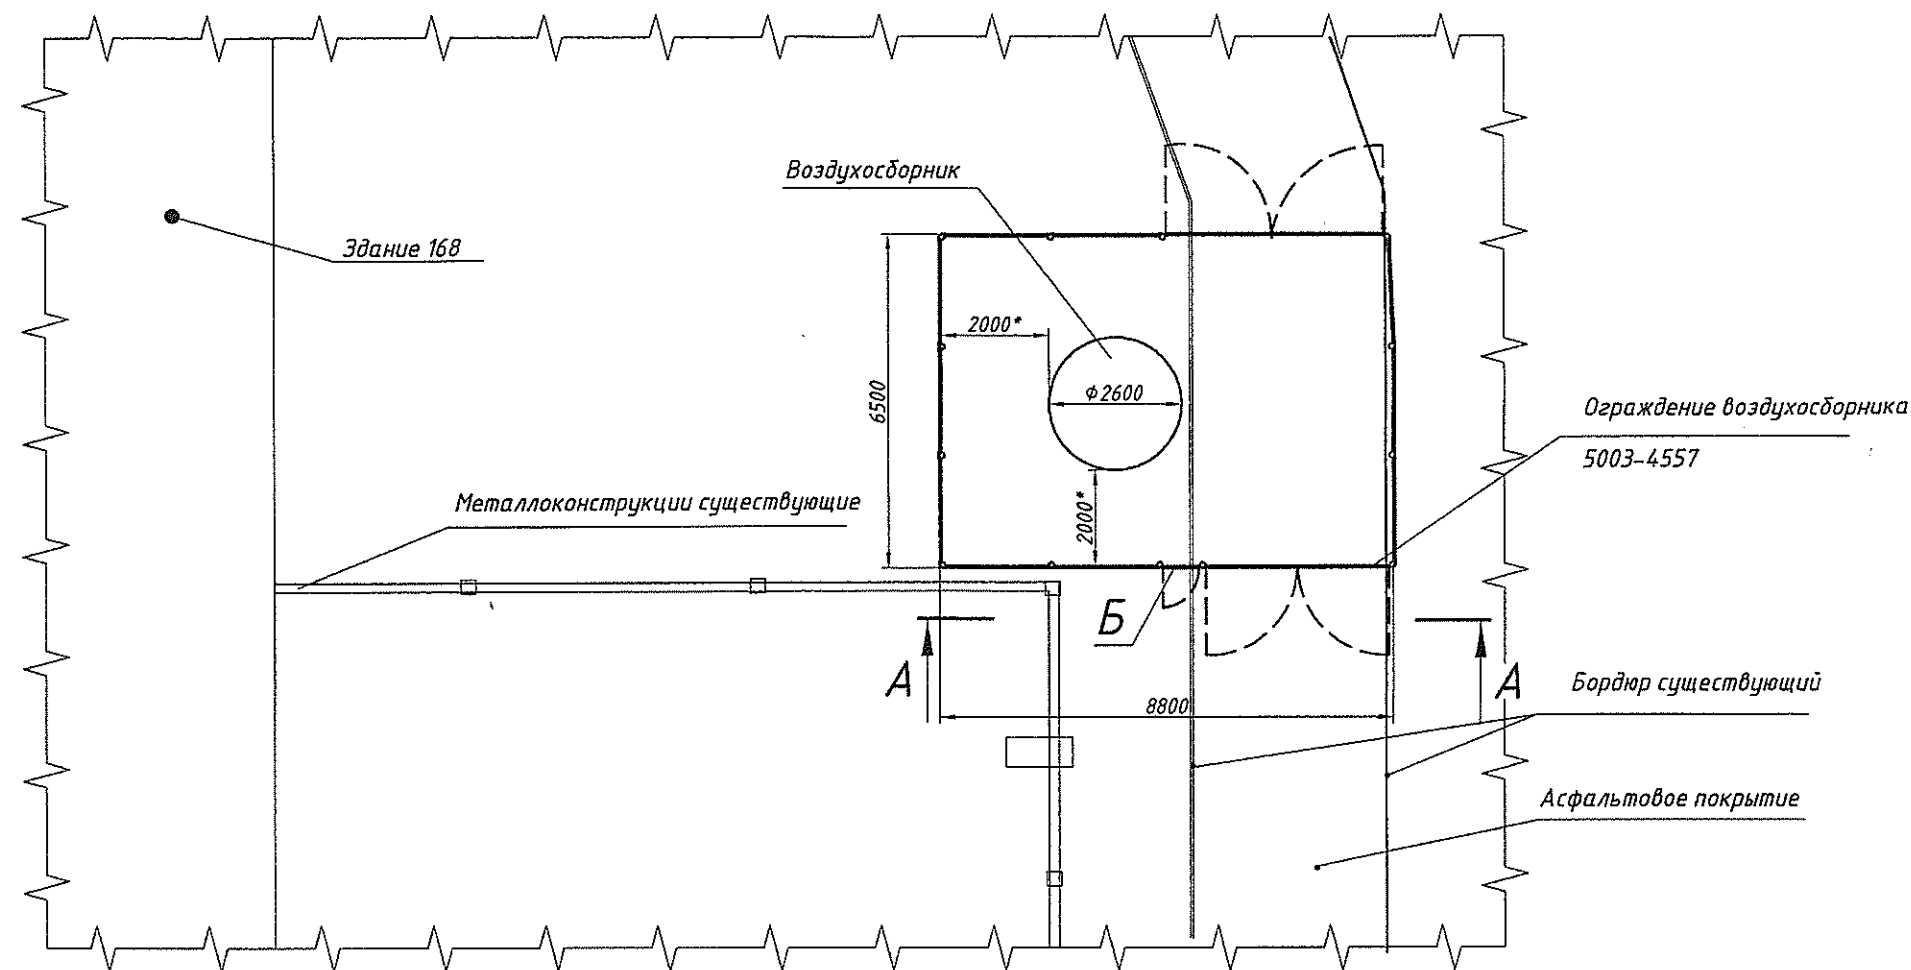

A-A(1:50)

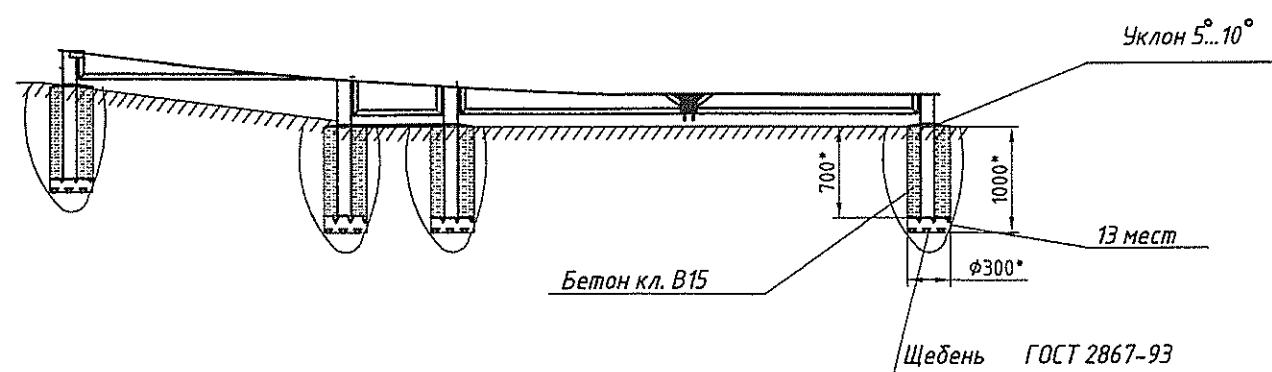

- 1 Размеры для справок.
- 2 Проектом предусматривается способ и место размещения площадки под ограждение воздухоборника у здания 168 в соответствии с действующими нормами, правилами и стандартами.
- 3 Работы по устройству фундамента и монтажу конструкций вести в соответствии с требованиями СНиП 3.03.01-87.
- 4 \* Размеры уточнить по месту.
- 5 Стойки ограждения 5003-4557 установить вертикально.
- 6 В месте Б выровнять площадь на уровне бордюра.

ПЧ68-2959					
Изм.	Лист	№ докум.	Подп.	Дата	
Разраб.	Бисярина	С.А.	18.05.18		
Пров.	Зиновьев	С.А.	20.05.18		
Т.контр.	Ларионов	С.А.	20.05.18		
Н.контр.	Зиновьев	С.А.	20.05.18		
Утв.					
Ограждение воздухоборника у здания 168					Лит. Масса Масштаб
					1:1
					Лист Листов 1
					ООО "НПО "Центротех"

Перв. примен.
Справ. №

Подп. и дата
Инв. № докл.
Взам. инв. №
Подп. и дата
Инв. № подл.