



РАЗРЕЗ В ОСЯХ 33-34

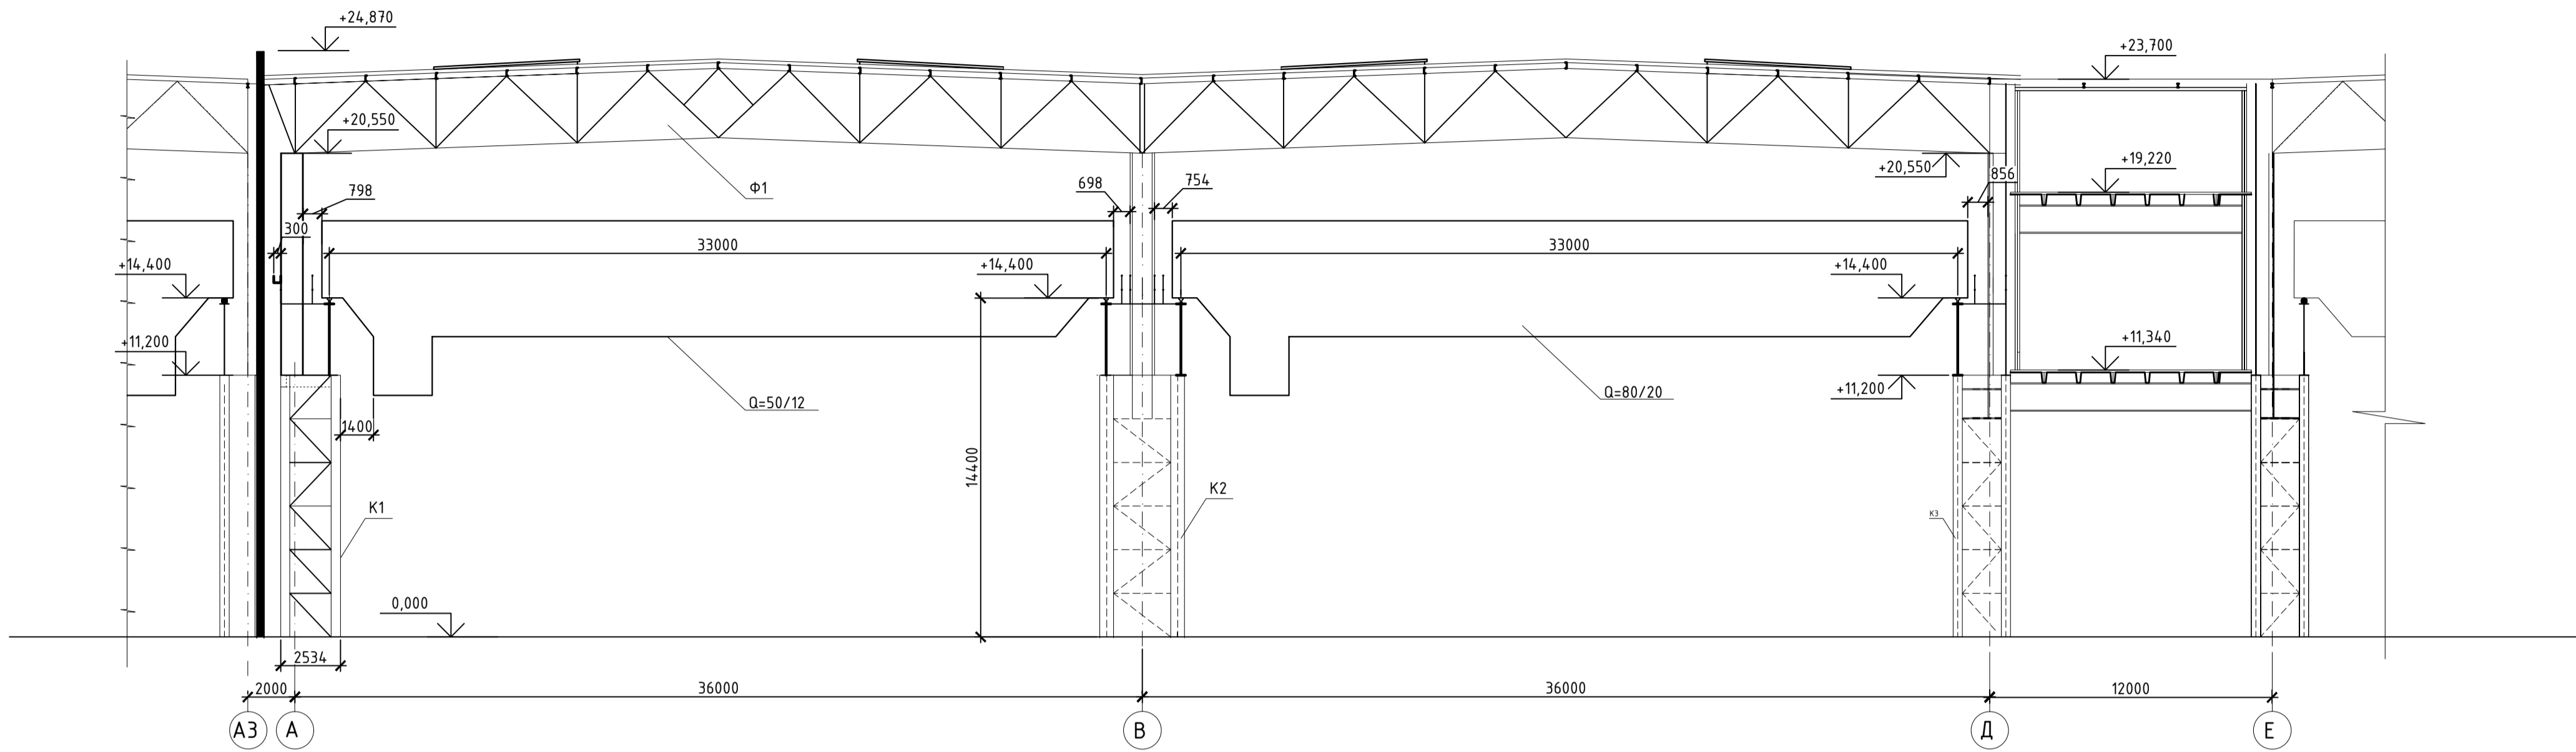

РАЗРЕЗ В ОСЯХ 50-51

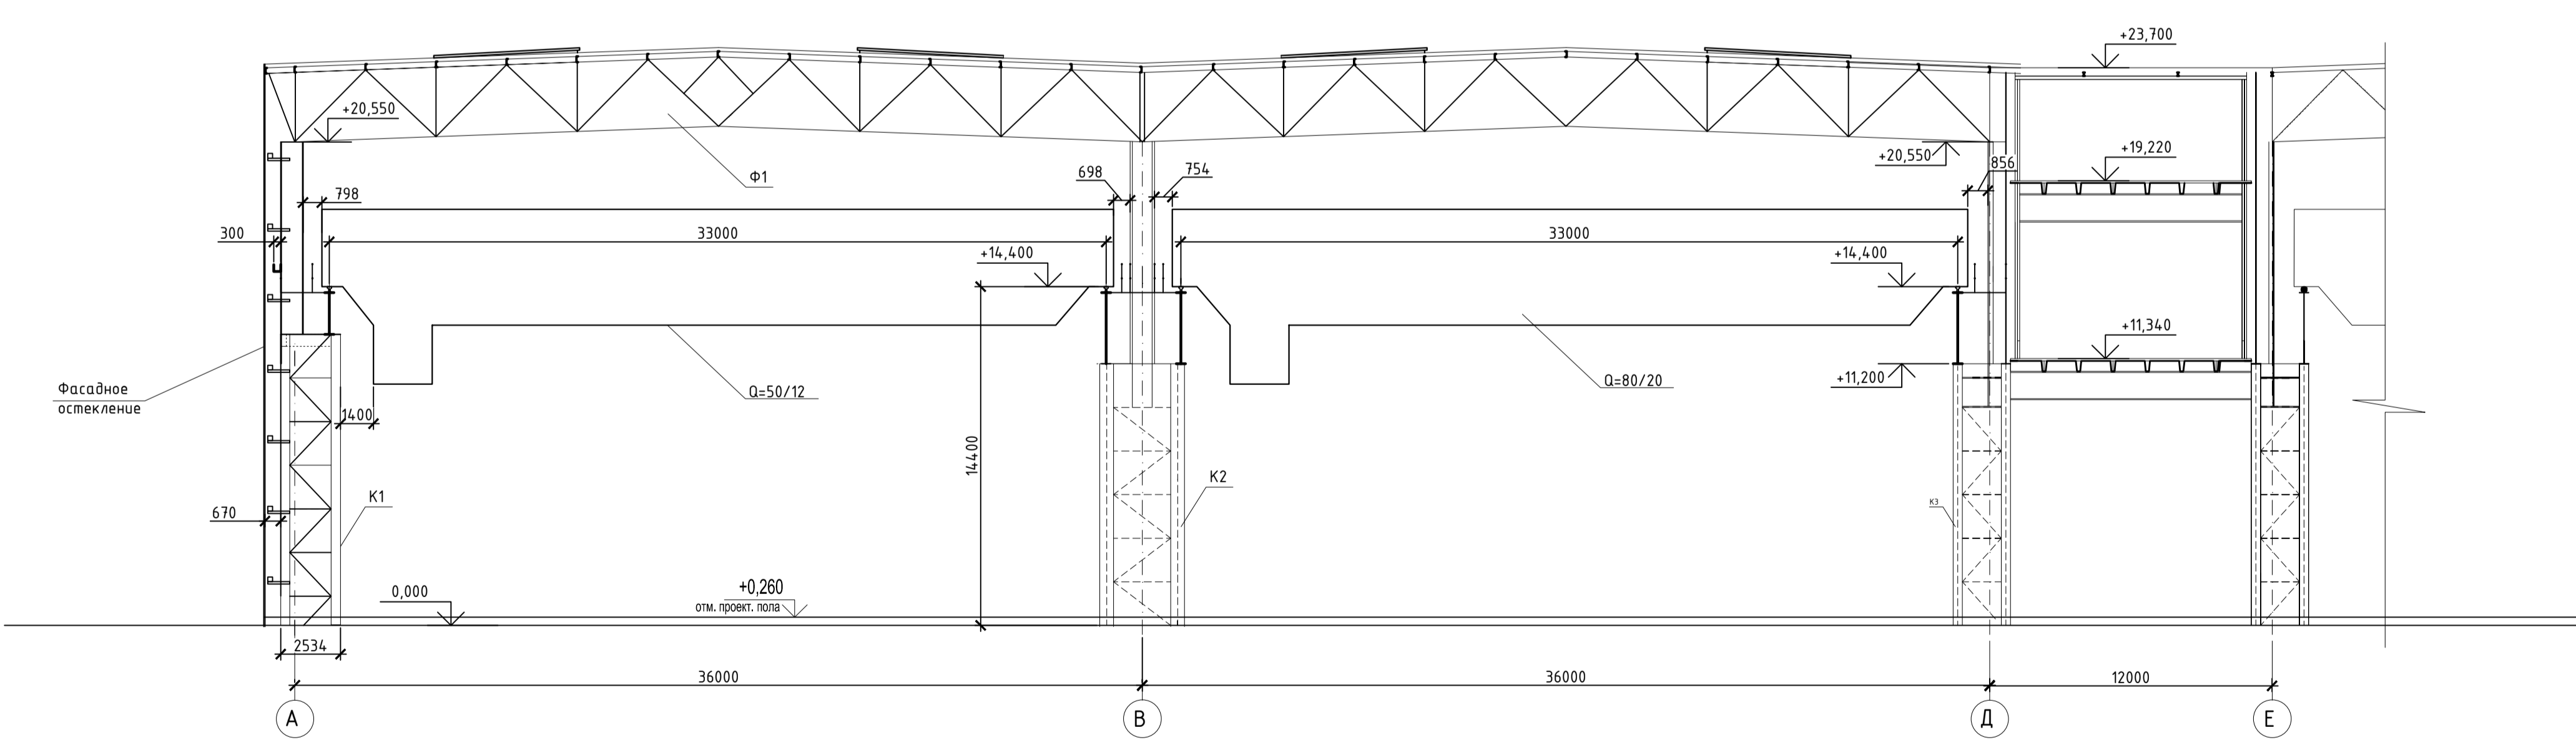

Инв. № подл.	Подпись и дата	Взам. инв. №

						1145.1-17-01-AC1			
1	-	Зам		31.07	Техническая перевооружение арендованных площадей части производственного корпуса № 4 Волгодонского филиала АО «АЭМ-технологии» «Алюминия» для размещения АО «НоваВин» сборочного производства компонентов в БЗ в рамках реализации проекта «Строительство ВЭС 660 МВт и завода ВЭУ»				
Изм.	Колуч.	Лист	№ док.	Подпись	Дата				
						Сборочное производство в осях 15-57, А-Д			
						Архитектурно-строительные решения			
Н.контр.						Стадия	Лист	Листов	
						Р	3		
Зам.нач.АО	Моисеева		31.07			АО			
Пров.ГАП	Семенова		31.07			"МОСОбЛГИДРОПРОЕКТ"			
Гл. спец.	Скрипкин-Кузнецов		31.07			Дедовск			
						2019			