Н.30.00-4916.00.00.00 СБ

Код СПП-элемента

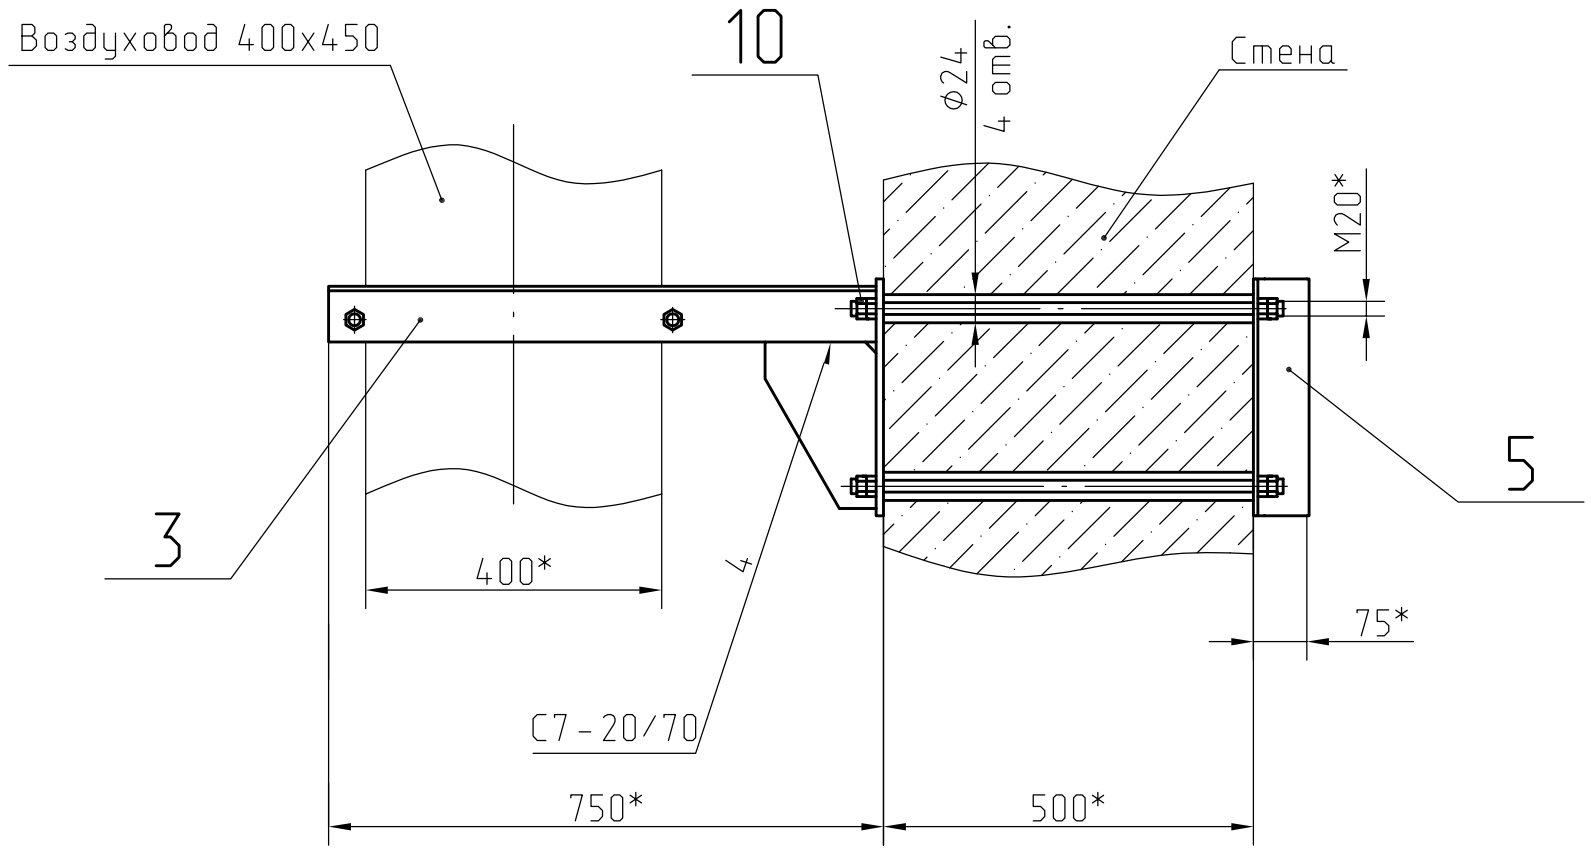

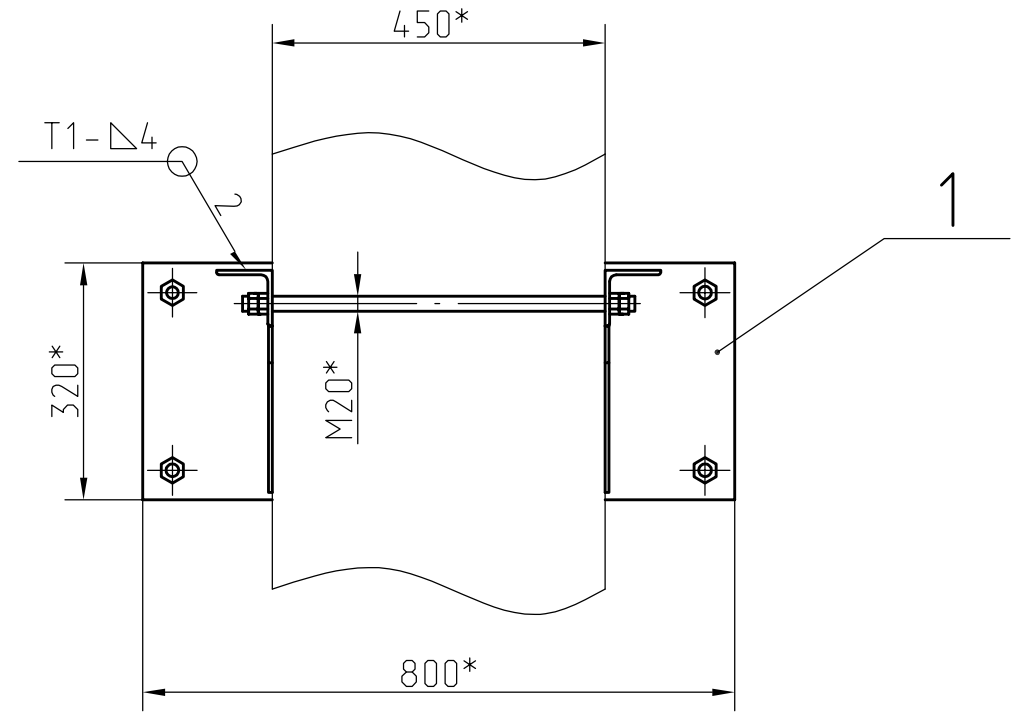

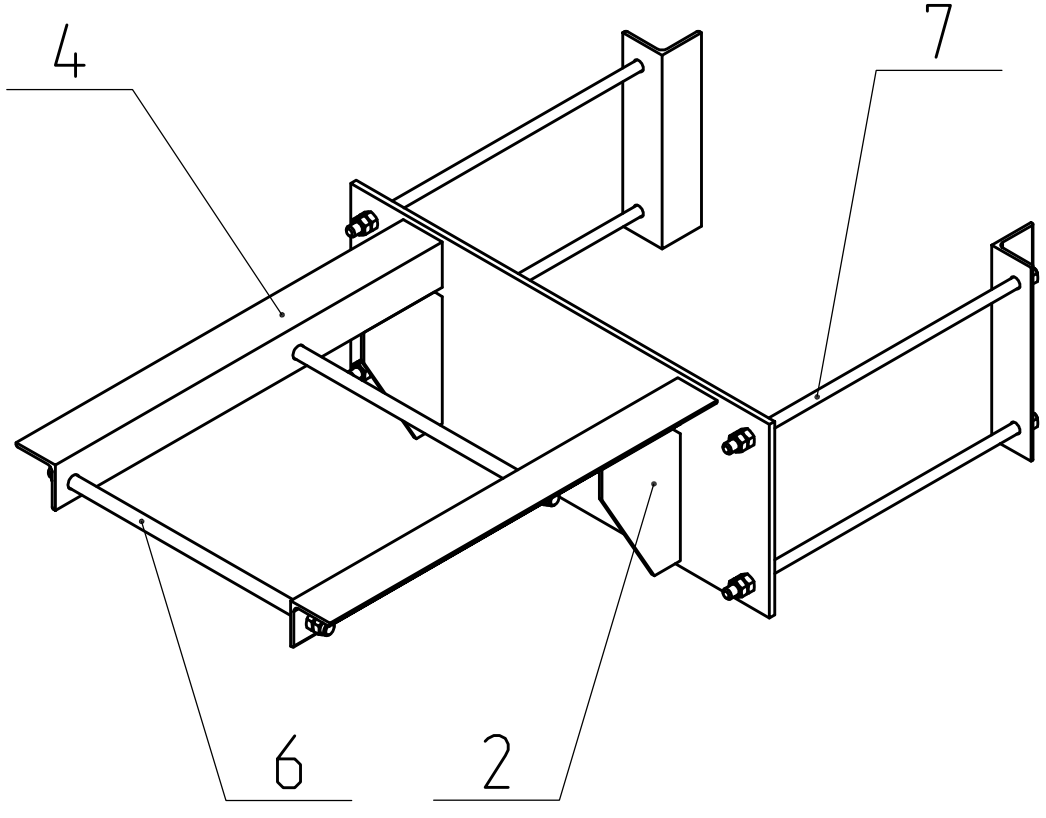

1. По данному чертежу производится крепление воздуховода 400х450 к стене здания.
2. * Размеры для справок.
3. Сварку выполнять ЭДС электродами Э46...Э50А по ГОСТ 9467-75, допускается дуговая сварка в среде защитных газов.
4. Сварные швы по ГОСТ 5264-80.
5. Сварка должна производиться сварщиками, сдавшими экзамены в соответствии с "Правилами аттестации сварщиков".
6. Качество материалов деталей и сварочных материалов должно удовлетворять требованиям стандартов и подтверждено сертификатами заводов поставщиков.
7. Контроль качества сварных соединений производить внешним осмотром с проверкой геометрических размеров и формы швов. Трещины, подрезы, незаваренные кратеры не допускаются.

					Н.30.00-4916.00.00.00 СБ	
Изм	Лист	N°докум.	Подп.	Дата	Крепление воздуховода к стене Сборочный чертеж	Лит. / Масса / Масштаб: И / 44 / 1:10
Разраб.		Луанэ		19.06.19		Лист / Листов 1
Пров.		Евдокимов				
Зам. гл. мех.		Лежнин			Служба главного механика	СГМ
Н. контр.		Буршина				
Гл. механик		Орликов				
Утв.						

Н.30.00-4916.00.00.00.dwg — Копировал — Формат А3

Инв. N° подл. 09/48727 | Подп. и дата | Взам. инв.N° | Инв.N°дубл. | Подп. и дата