Ситуационный план М 1:5000

Отсутствует тротуар

Просевшее брусчатое покрытие

Отсутствует проезд

Просевшее брусчатое покрытие

Просевшая отмостка

Просевшее брусчатое покрытие

Отсутствует тротуар

Просевшая отмостка

Отсутствует тротуар

Просевшая отмостка

Отсутствует проезд

Отсутствует проезд

Отсутствует проезд

Отсутствует тротуар

Отсутствует обвалование резервуаров

Экспликация зданий и сооружений

№	Наименование	Примечание
1	Производственный корпус №1	
2	Центральный тепловой пункт	
3	Распределительная трансформаторная подстанция РТП -390	
4	Трансформаторная подстанция ТП-389	
5	Здание КПП	
6	Пожарный резервуар №1	
7	Пожарный резервуар №2	

Баланс территории

№ п/п	Площадь	Кол.	Ед. изм.
1	Участка в границах производства работ	35607,8	м²
2	Застройки	7328,6	м²
3	Проездов и автопарковок	5795,6	м²
4	Отмостки	350,9	м²
5	Тротуаров	704,4	м²
6	Спланированная территория	18810,4	м²
10	Озеленение	2617,9	м²

Условные обозначения

- проектируемые здания
- направление движения пожарного автотранспорта
- просевшая отмостка
- просевшее брусчатое покрытие
- бортовой камень БР100.30.15
- бортовой камень БР100.20.8
- граница производства работ

Примечание:

1. Необходимо предусмотреть демонтаж и повторное устройство просевшего брусчатого покрытия и отмостки;

Изм.	Кол. уч.	Лист	№ док.	Подп.	Дата
Разработ.		Опрышко			
Проверил		Талалаева			
ГИП		Гавриленко			
Н.контроль		Гавриленко			

01/18-т-ПЗУ

Промышленный парк в ЗАТО г. Железногорск, по адресу: ЗАТО Железногорск, г. Железногорска, ул. Транзитная, 7, корпус №1

Промышленный парк

Стадия	Лист	Листов
П	1	

Схема планировочной организации земельного участка М1:500
Ситуационный план М 1:10000

ЕНИСЕЙСТРОЙ

Условные обозначения

- К1 - канализация бытовая
- К2 - канализация дождевая самотечная
- К2Н - канализация дождевая напорная
- К2Н.1 - канализация дождевая напорная (водоотвод с площадки №2)
- В0 - водопровод хоз.-питьевой и противопожарный
- тепловые сети;
- опора освещения;
- W1 - прокладка кабелей 0,4 кВ в траншее

Изм.	Кол. уч.	Лист	№ док.	Подп.	Дата	01/18-т-ПЗУ
						Промышленный парк в ЗАТО г. Железногорск, по адресу: ЗАТО Железногорск, г. Железногорска, ул. Транзитная, 7, корпус №1
Разработ.		Опрышко				Промышленный парк
Проверил		Талалаева				Стадия: П; Лист: 2.1; Листов:
ГИП		Гавриленко				Сводный план сетей инженерно-технического обеспечения М 1:500
Н.контроль		Гавриленко				ЕНИСЕЙСТРОЙ

Условные обозначения

- К1 - канализация бытовая
- К2 - канализация дождевая самотечная
- К2Н - канализация дождевая напорная
- К2Н.1 - канализация дождевая напорная (водоотвод с площадки №2)
- В0 - водопровод хоз.-питьевой и противопожарный
- тепловые сети;
- опора освещения;
- W1 - прокладка кабелей 0,4 кВ в траншее

						01/18-т-ПЗУ		
						Промышленный парк в ЗАТО г. Железногорск, по адресу: ЗАТО Железногорск, г. Железногорска, ул. Транзитная, 7, корпус №1		
Изм.	Кол. уч.	Лист	№ док.	Подп.	Дата			
Разработ.		Опрышко				Промышленный парк	Стадия	Лист	Листов
Проверил		Талалаева					П	2.2	
ГИП		Гавриленко				Сводный план сетей инженерно-технического обеспечения М 1:500	ЕНИСЕЙСТРОЙ		
Н.контроль		Гавриленко							

Условные обозначения

- К1 — канализация бытовая
- К2 — канализация дождевая самотечная
- К2Н — канализация дождевая напорная
- К2Н.1 — канализация дождевая напорная (водоотвод с площадки №2)
- В0 — водопровод хоз.-питьевой и противопожарный
- тепловые сети;
- опора освещения;
- W1 — прокладка кабелей 0,4 кВ в траншее

Изм.	Кол. уч.	Лист	№ док.	Подп.	Дата	**01/18-т-ПЗУ**
						Промышленный парк в ЗАТО г. Железногорск, по адресу: ЗАТО Железногорск, г. Железногорска, ул. Транзитная, 7, корпус №1
Разработ.		Опрышко				Промышленный парк
Проверил		Талалаева				Стадия: П; Лист: 2.3; Листов:
ГИП		Гавриленко				Сводный план сетей инженерно-технического обеспечения М 1:500
Н.контроль		Гавриленко				ЕНИСЕЙСТРОЙ

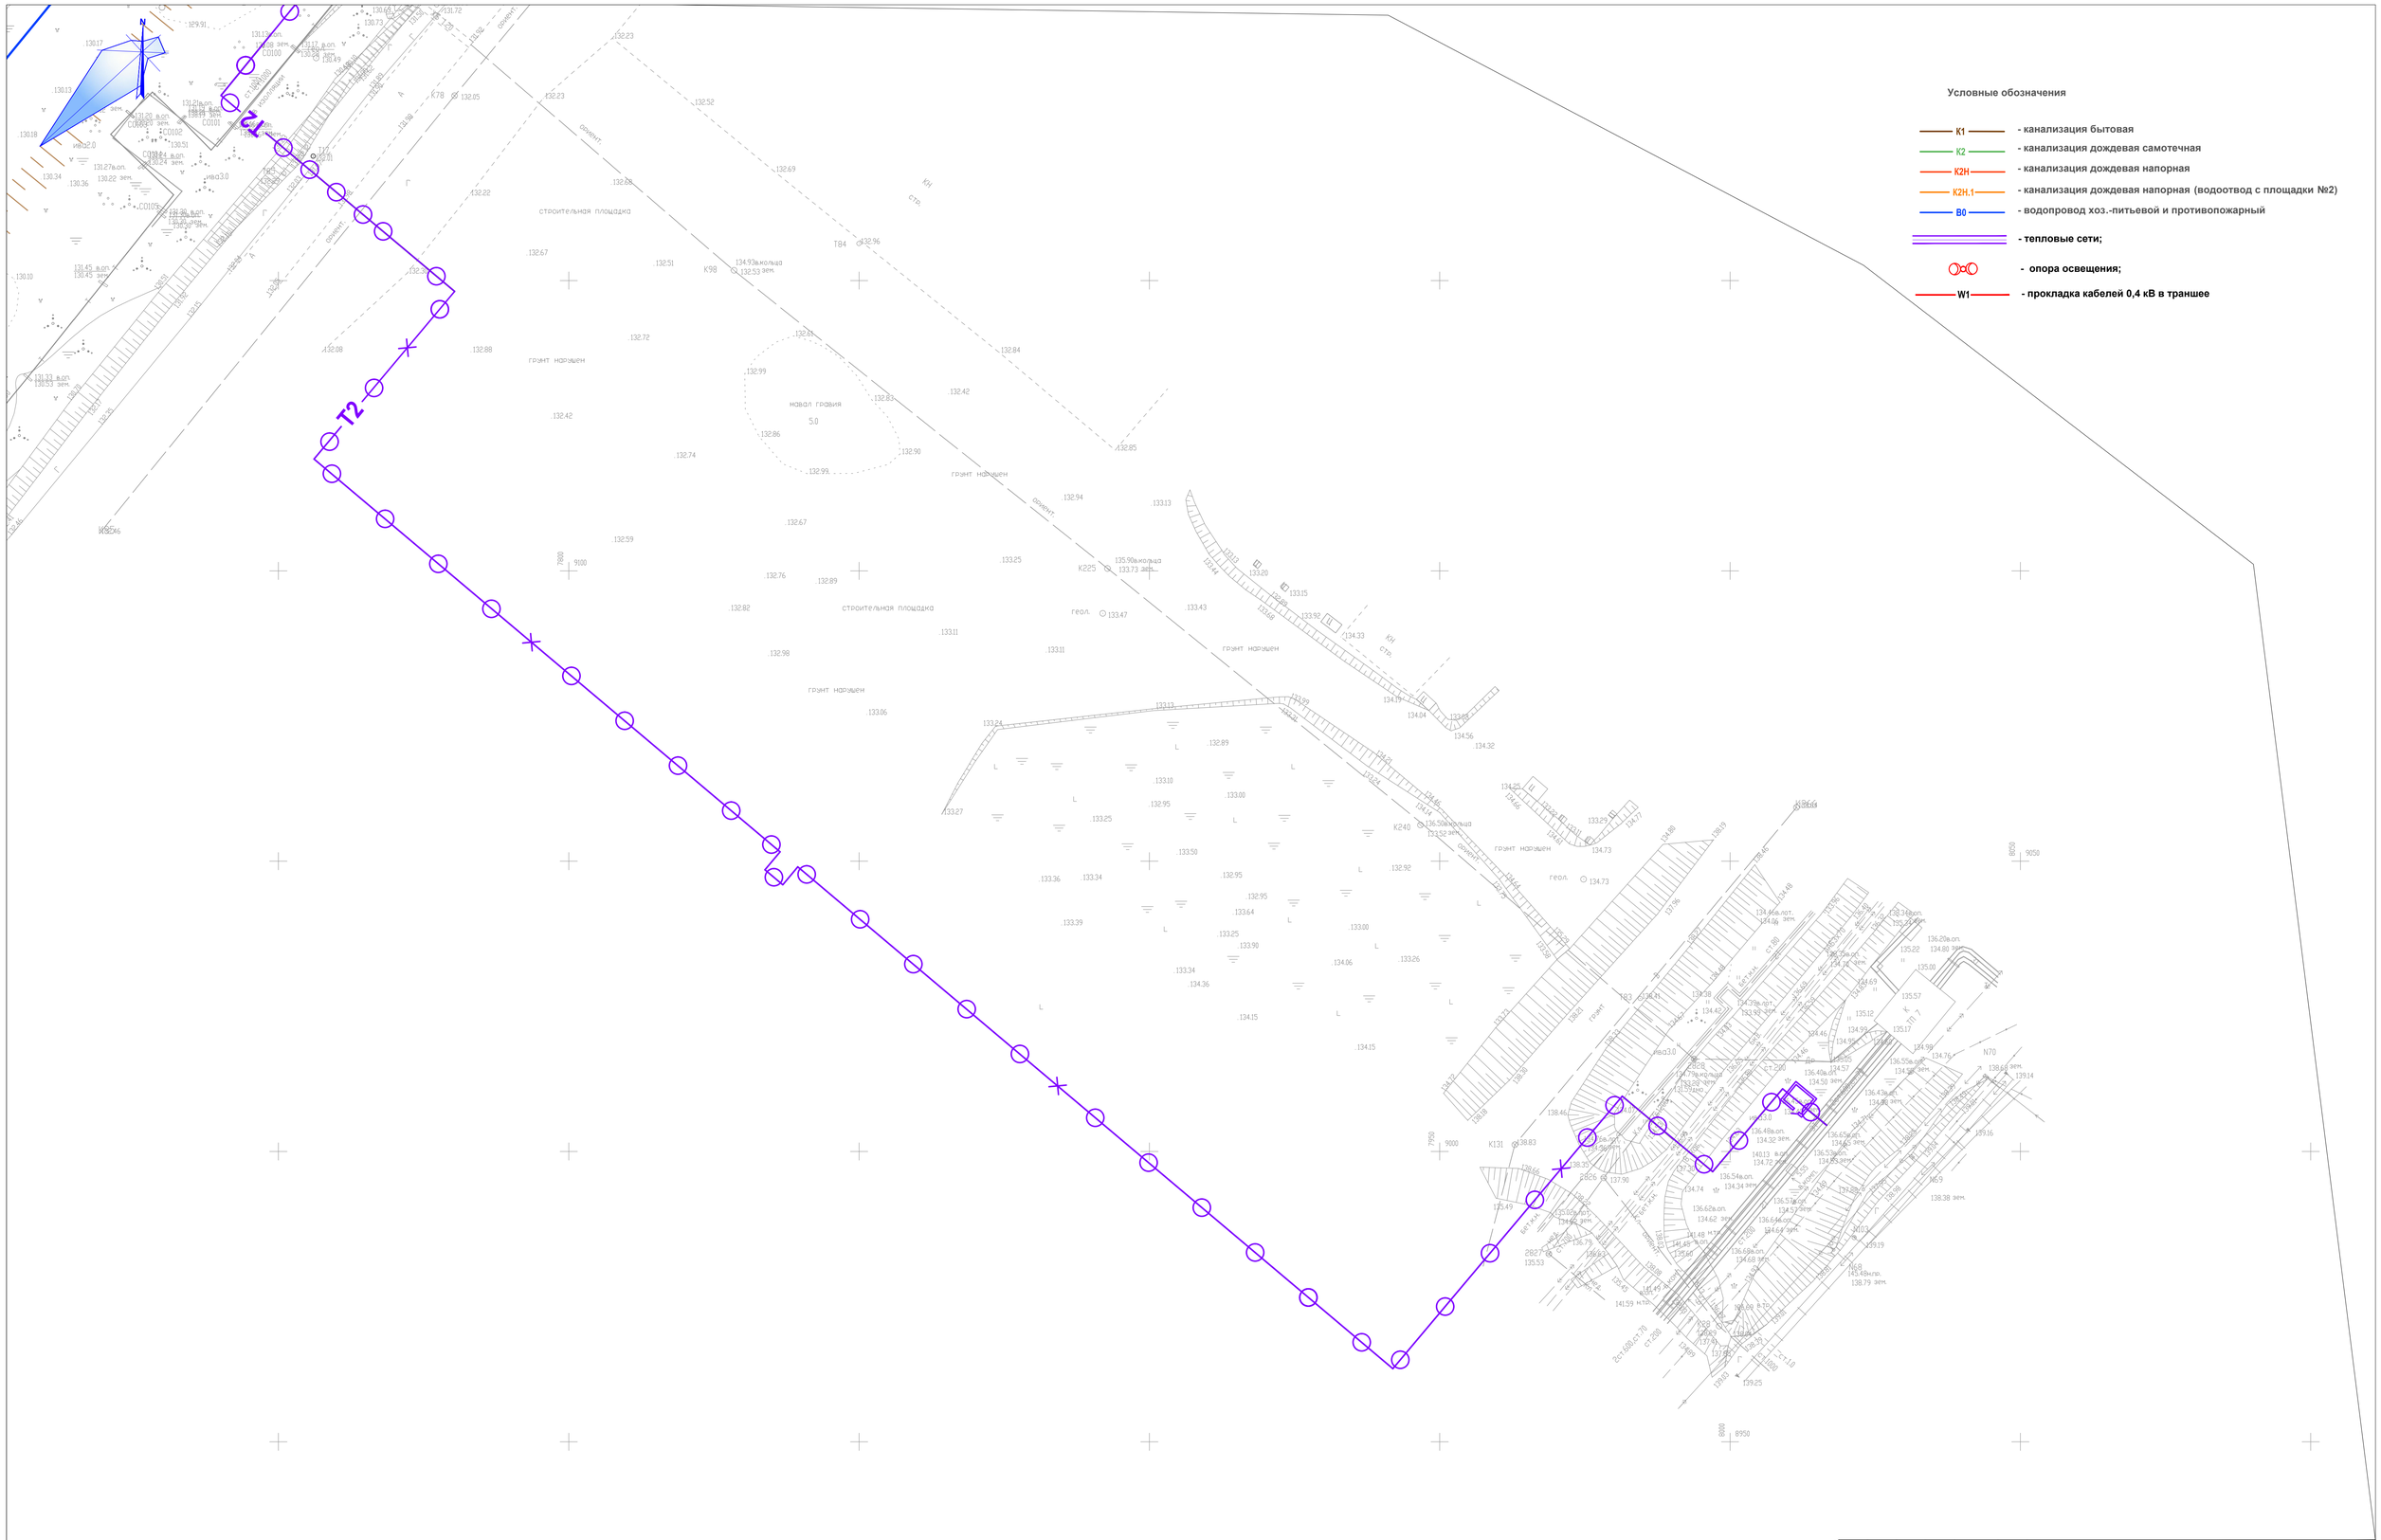

						01/18-т-ПЗУ
						Промышленный парк в ЗАТО г. Железногорск, по адресу: ЗАТО Железногорск, г. Железногорска, ул. Транзитная, 7, корпус №1
Изм.	Кол. уч.	Лист	№ док.	Подп.	Дата	
Разработ.		Опрышко				**Промышленный парк** — Стадия: П; Лист: 2.4; Листов:
Проверил		Талалаева				
ГИП		Гавриленко				**Сводный план сетей инженерно-технического обеспечения М 1:500**
Н.контроль		Гавриленко				ЕНИСЕЙСТРОЙ

Условные обозначения

- К1 - канализация бытовая
- К2 - канализация дождевая самотечная
- К2Н - канализация дождевая напорная
- К2Н.1 - канализация дождевая напорная (водоотвод с площадки №2)
- В0 - водопровод хоз.-питьевой и противопожарный
- тепловые сети;
- опора освещения;
- W1 - прокладка кабелей 0,4 кВ в траншее

Изм.	Кол. уч.	Лист	№ док.	Подп.	Дата	01/18-т-ПЗУ		
						Промышленный парк в ЗАТО г. Железногорск, по адресу: ЗАТО Железногорск, г. Железногорска, ул. Транзитная, 7, корпус №1		
Разработ.		Опрышко				Промышленный парк	Стадия	Лист	Листов
Проверил		Талалаева					П	2.5	
ГИП		Гавриленко				Сводный план сетей инженерно-технического обеспечения М 1:500	ЕНИСЕЙСТРОЙ		
Н.контроль		Гавриленко							

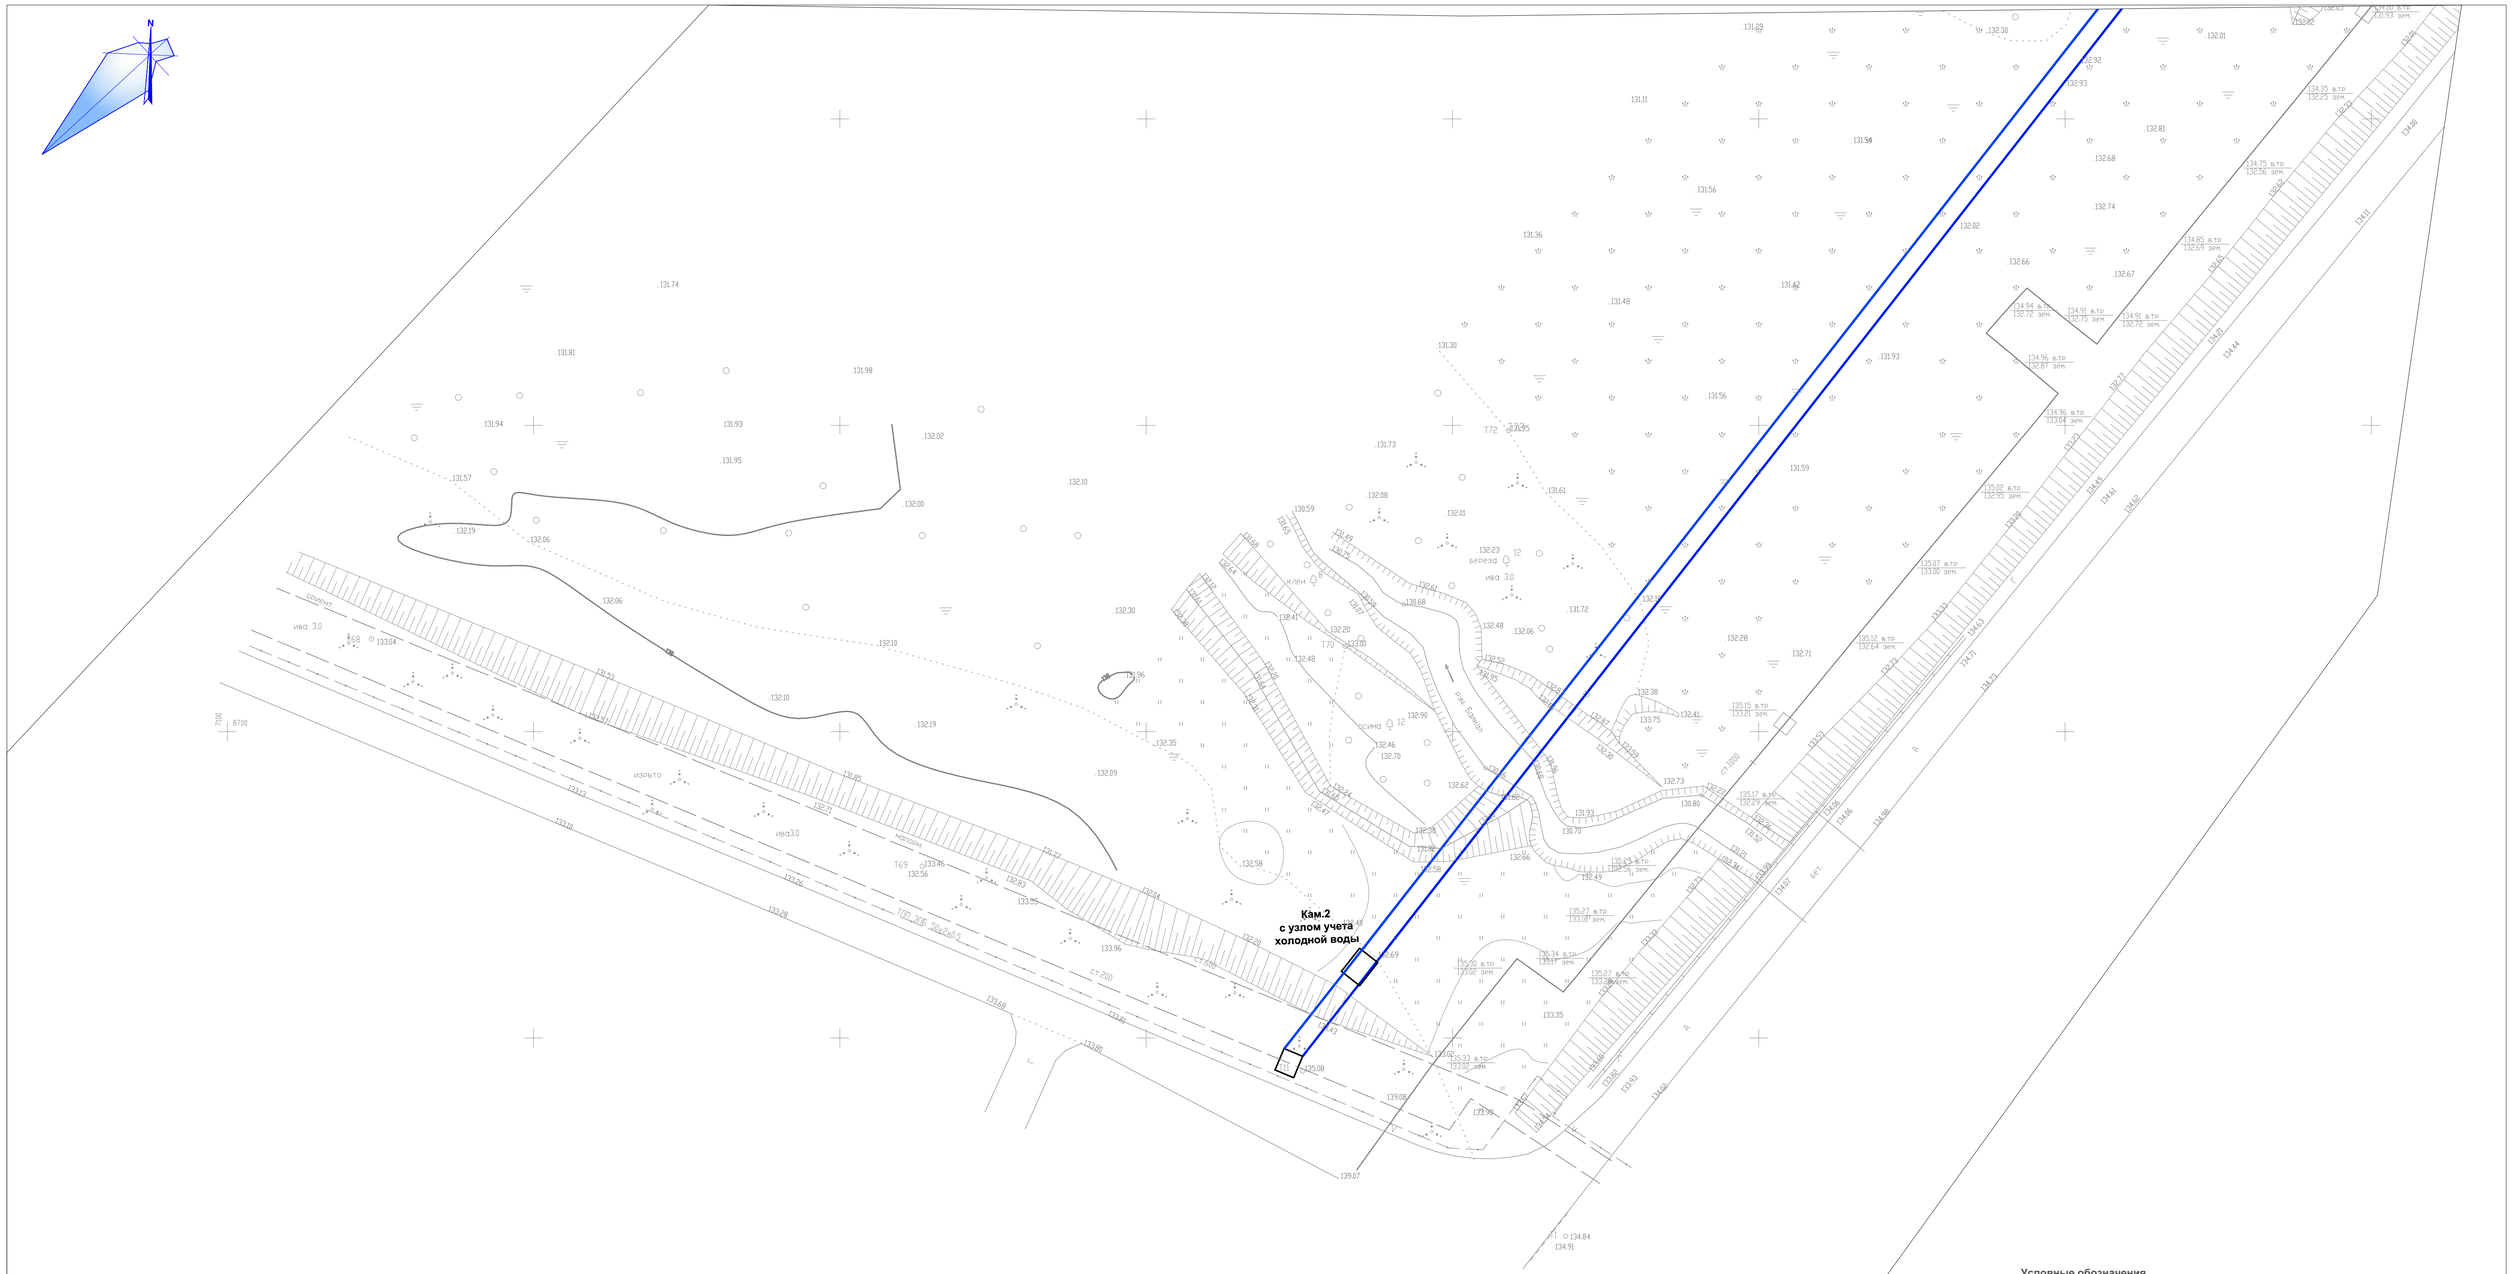

Условные обозначения

- К1 - канализация бытовая
- К2 - канализация дождевая самотечная
- К2Н - канализация дождевая напорная
- К2Н.1 - канализация дождевая напорная (водоотвод с площадки №2)
- В0 - водопровод хоз.-питьевой и противопожарный
- тепловые сети;
- опора освещения;
- W1 - прокладка кабелей 0,4 кВ в траншее

						01/18-т-ПЗУ
						Промышленный парк в ЗАТО г. Железногорск, по адресу: ЗАТО Железногорск, г. Железногорска, ул. Транзитная, 7, корпус №1
Изм.	Кол. уч	Лист	№ док.	Подп.	Дата	
Разработ.		Опрышко				Промышленный парк — Стадия: П; Лист: 2.6; Листов:
Проверил		Талалаева				
ГИП		Гавриленко				Сводный план сетей инженерно-технического обеспечения М 1:500
Н.контроль		Гавриленко				ЕНИСЕЙСТРОЙ