

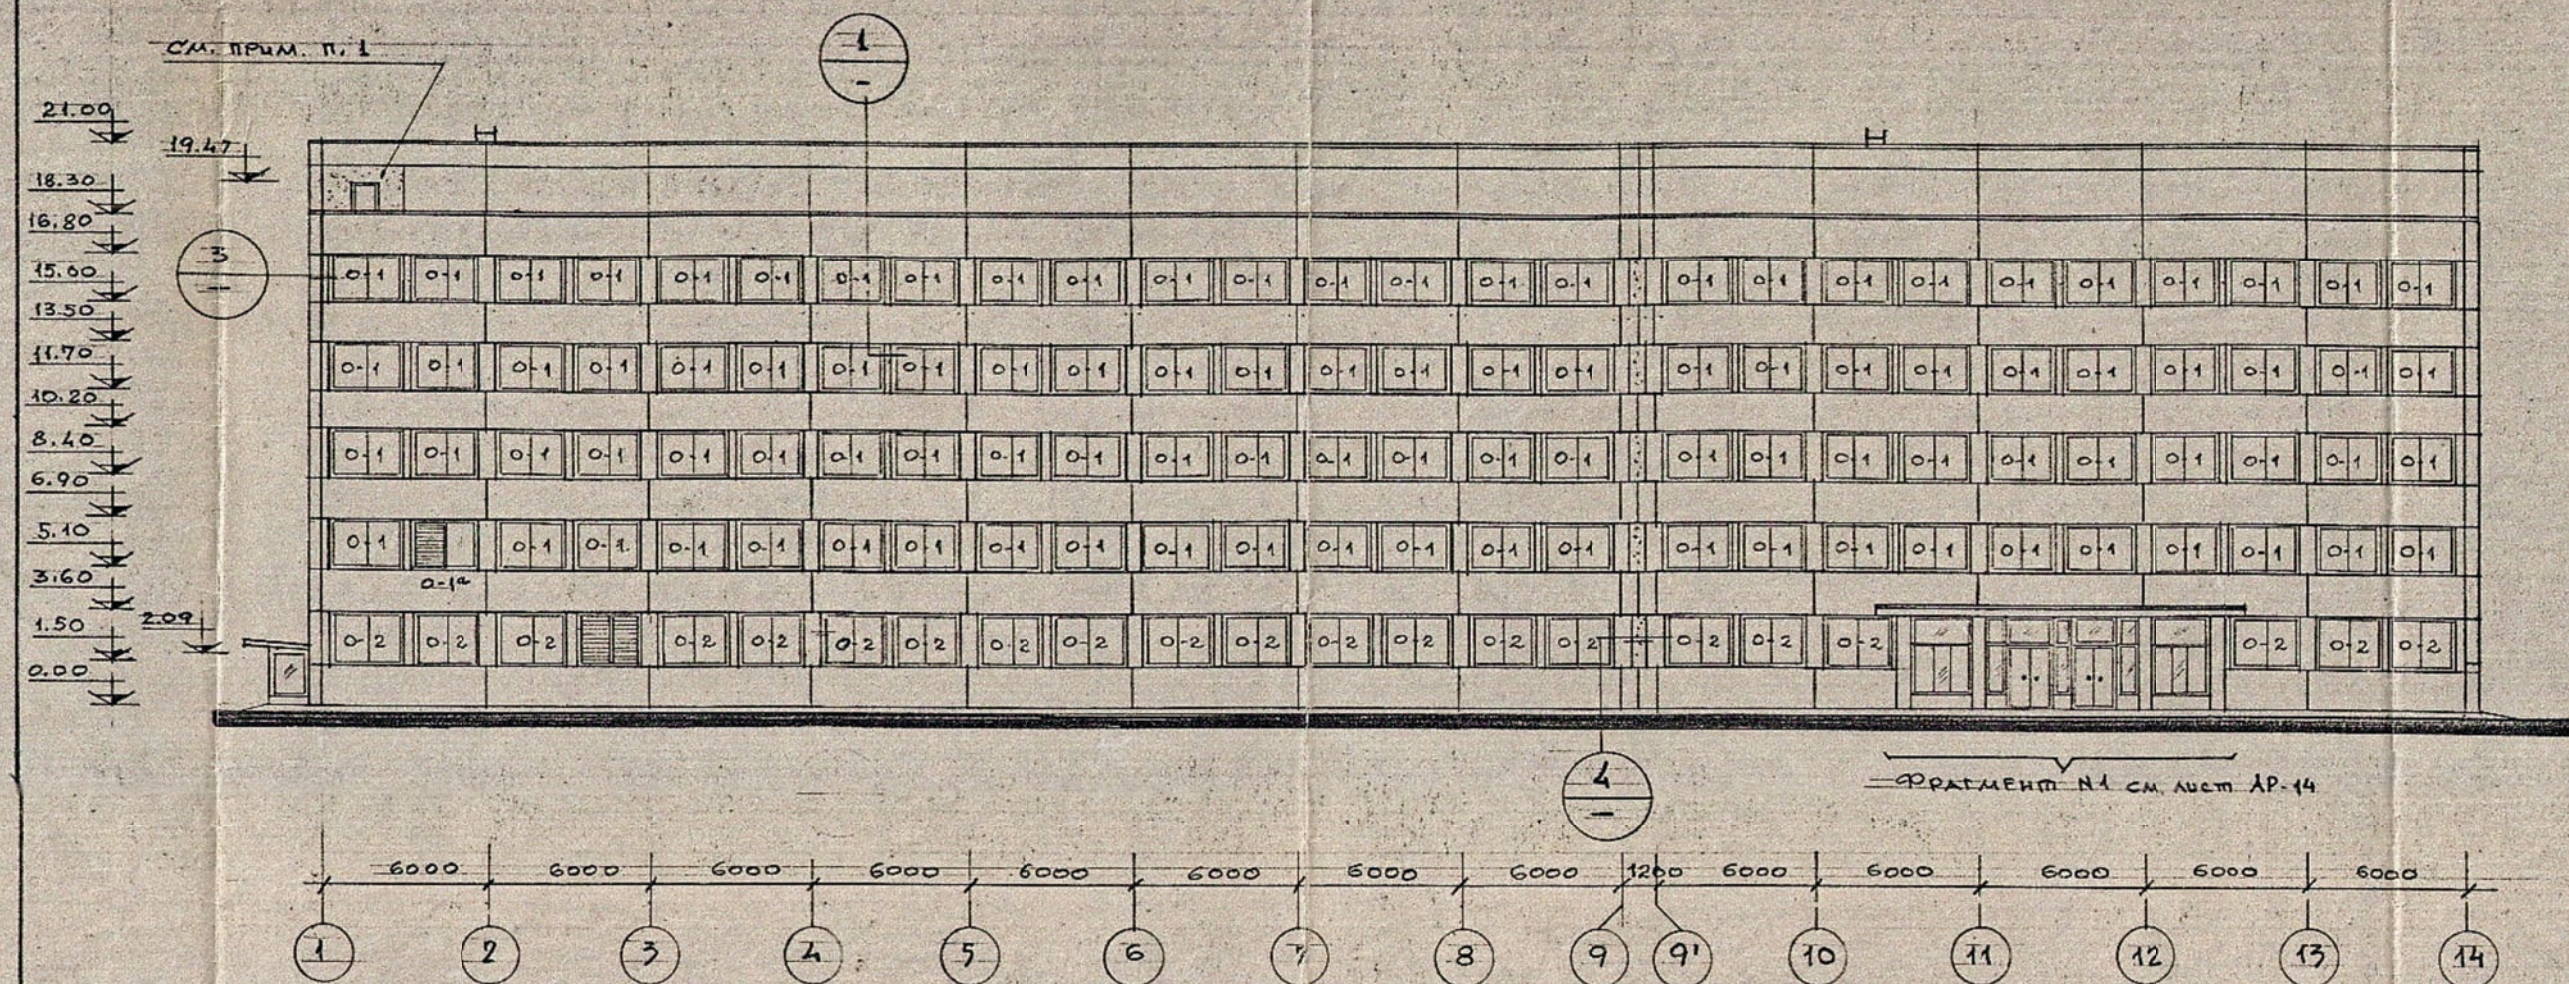



ФАСАД ПО РЯДУ „А”

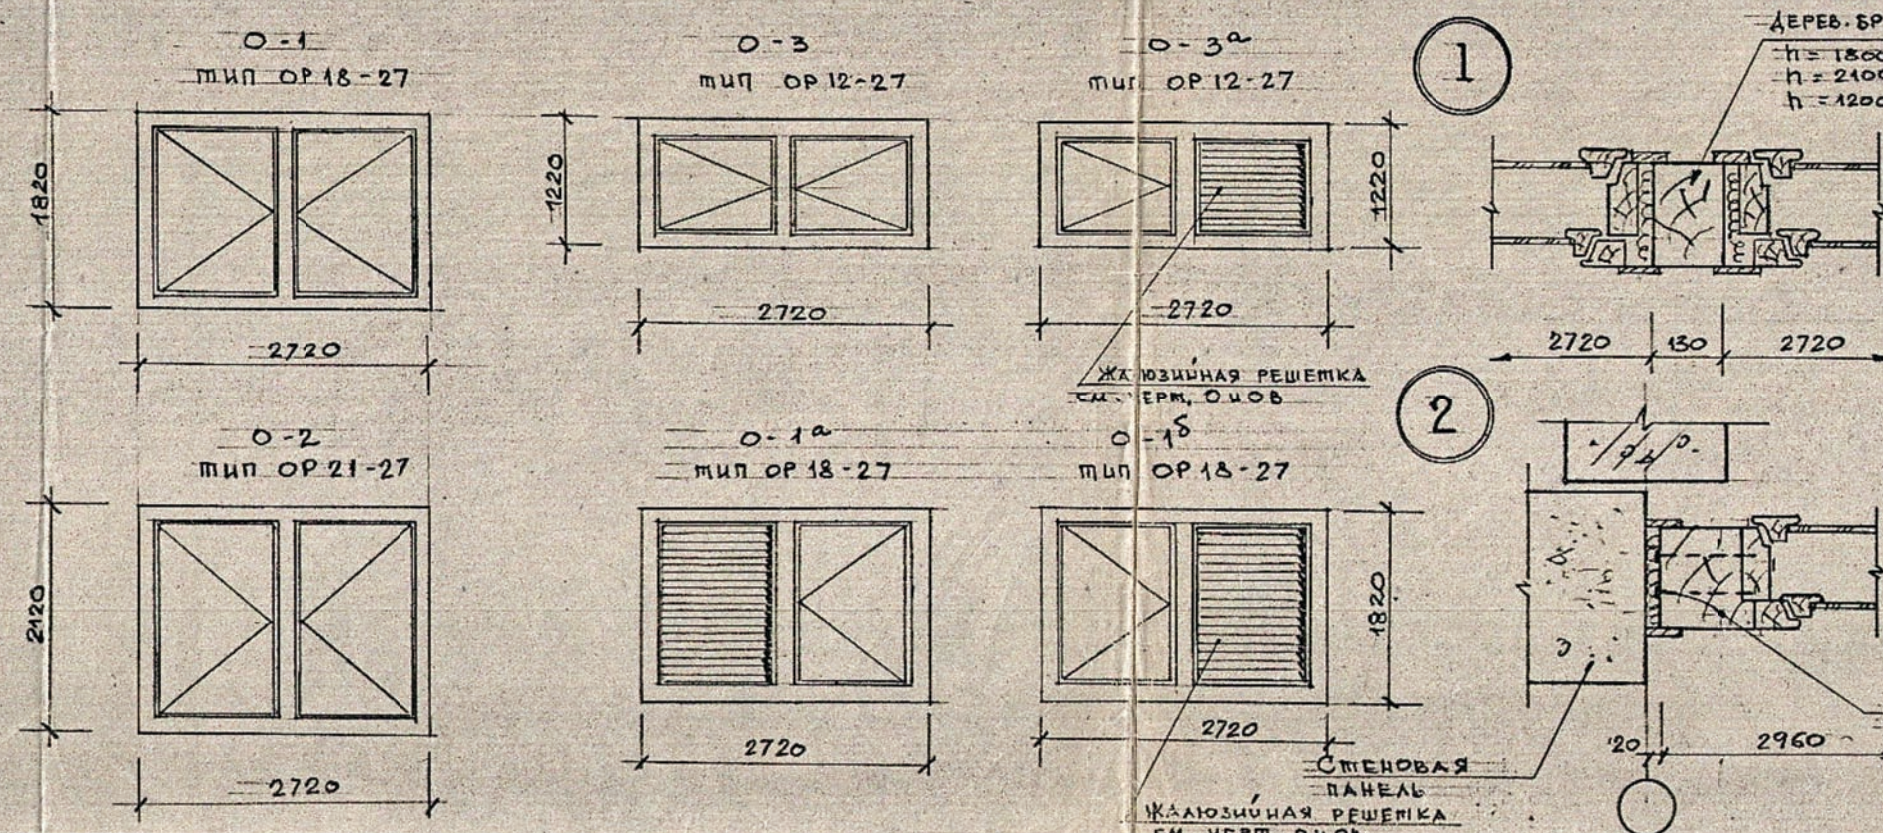


ФАСАД ПО РЯДУ „Г“

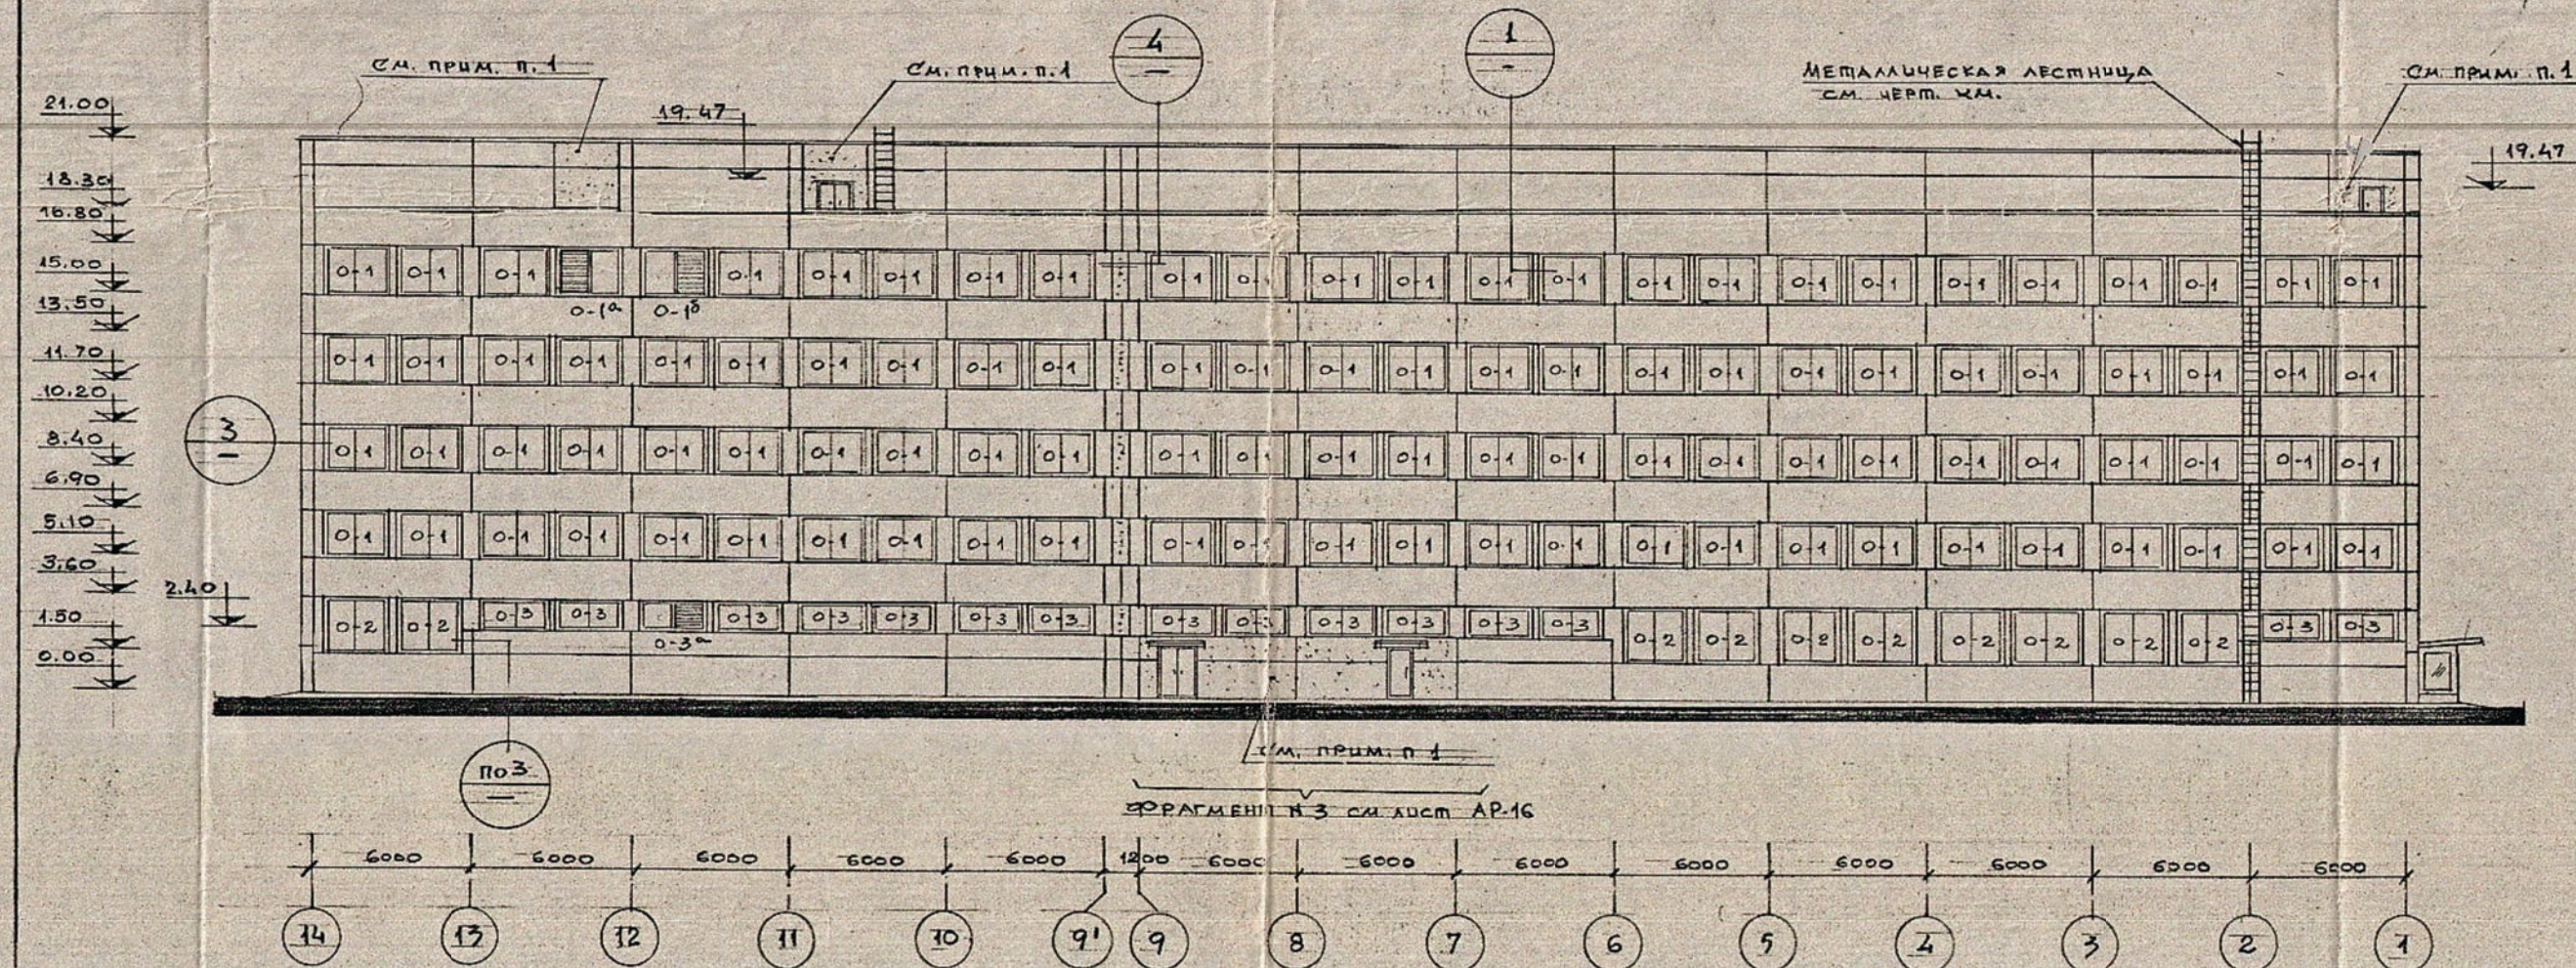

ФАСАД, ПО ОСИ 14

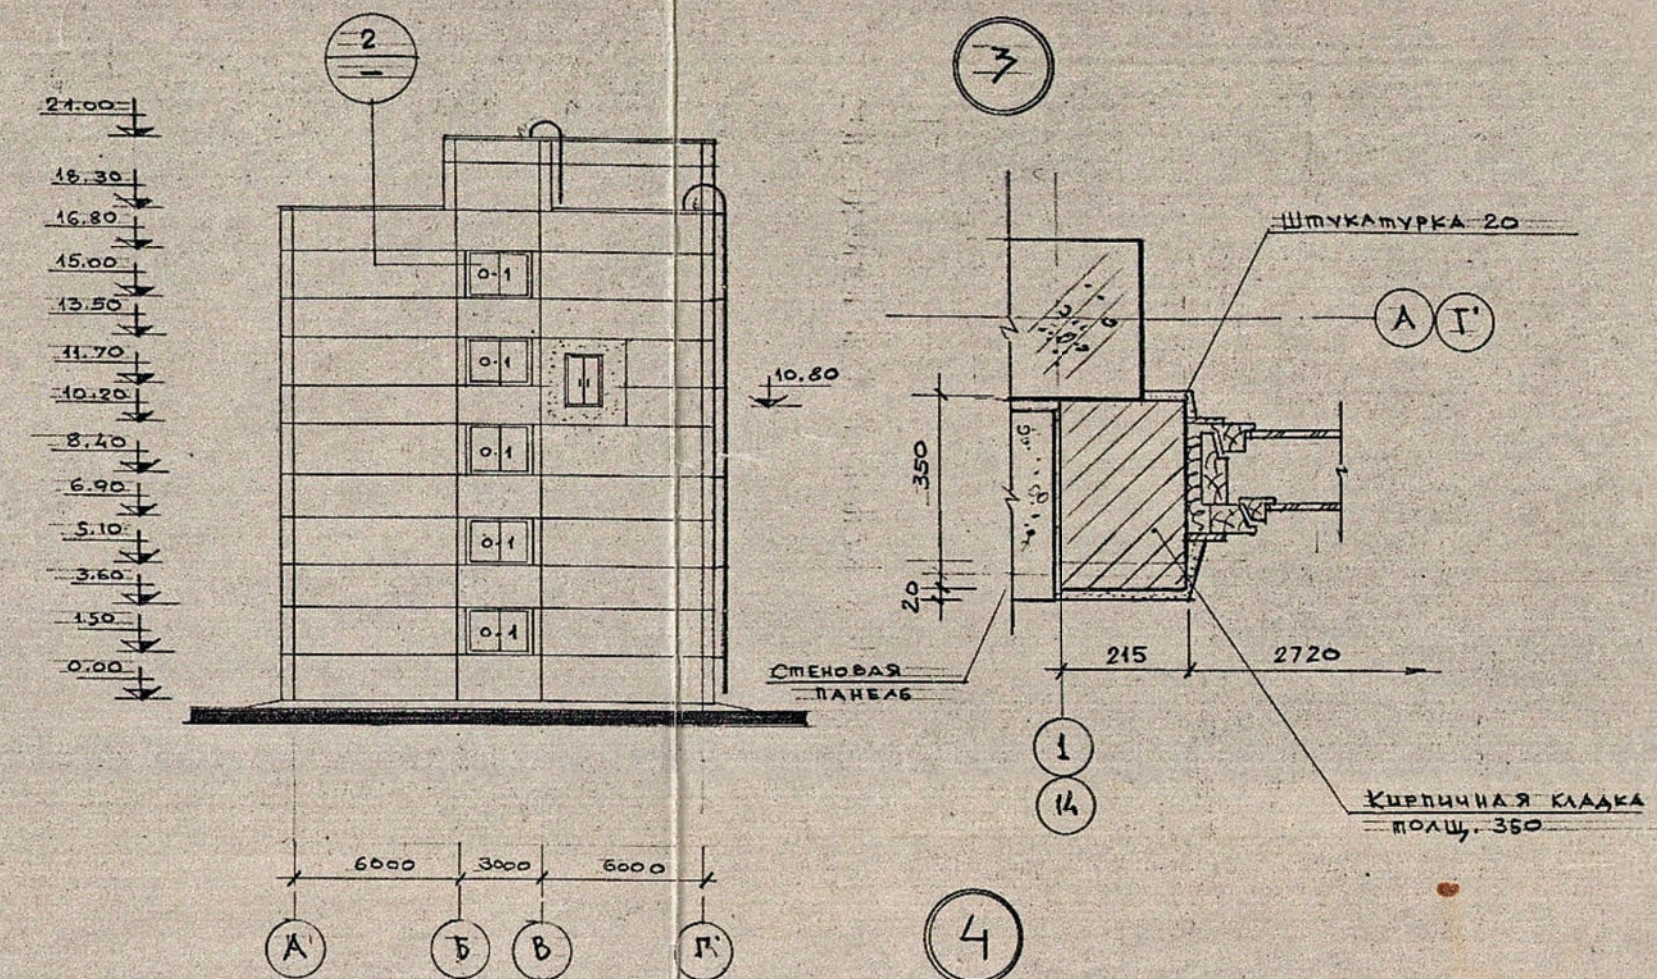

ФАСАД ПО ОСИ 1

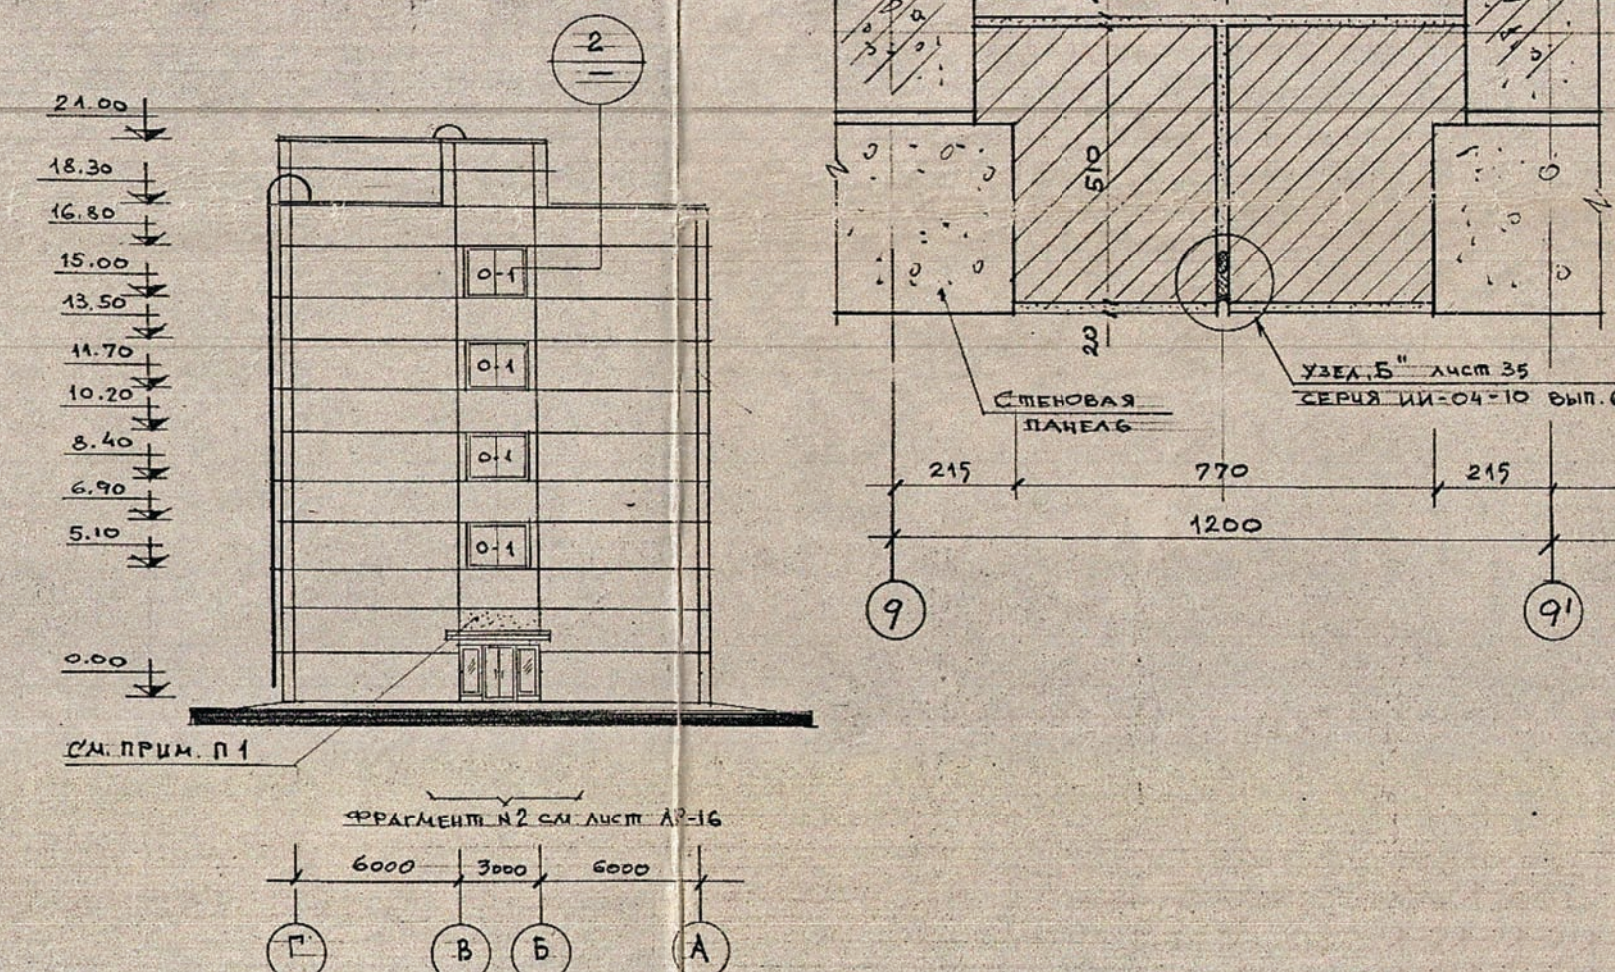

СПЕЦИФИКАЦИЯ ЗАПОЛНЕНИЯ ОКОННЫХ ПРОЕМОВ

МАРКА	ОБОЗНАЧЕНИЕ	НАИМЕНОВАНИЕ	КОЛ.	ПРОМ.
О-1	ГОСТ 11214-65	ОР 13-27	214	
О-2	ГОСТ 11214-65	ОР 21-27	31	
О-3	ГОСТ 11214-65	ОР 12-27	15	
О-19	ГОСТ 11214-65	ОР 18-27	2	С ЖАЛЮЗНО НОВ. РЕШЕТИ КОЛ.
О-1 ^б	ГОСТ 11214-65	ОР 13-27	1	— 1 —
О-3 ^а	ГОСТ 11214-65	ОР 12-27	1	— 1 —

ПРИМЕЧАНИЯ

1. ЧАСТКИ СТЕН ВЫПОЛНЯЕМЫЕ В КИРПИЧНОЙ КЛАДКЕ
ОДЕЛАТЬ ПОД ФАКТУРУ СТЕНОВЫХ ПАНЕЛЕЙ
2. СПИСОК ЧЕРТЕЖЕЙ СМ. ЧЕРТ. N 2347-С
3. ДАННЫЙ ЧЕРТЕЖ АННУЛИРУЕТ РАНЕЕ ВЫПУЩЕННЫЙ
ЧЕРТЕЖ N 2109-С БЕЗ ИНА. А.

ДЛЯ ПРОИЗВОДСТВА

Г. И. У. Э. И. С. И. Л. А. Р. И. Т. А. / В. А. Г. а. ш. е. н. к. о. /
12.05.81г. N 210

2109^a-c
3571AB. 14cm 2101^a-c

ЭНЕС ГЛАВ АТОМ ЭНЕРГО

СЛУЖЕБНО-БЫ
КОРПУС

СРАСАДЫ, ДЕТАЛИ
И СПЕЦИФИКАЦИЯ
НЕНИЯ ОКОННЫХ ПРОЕ

АДСТ	АДСТ	АДСТ
Р		

МЭИ СССР
ТЕПЛОЭЛЕКТРОПРОЕКТ
МОСКОВ. П. 35