

Справ. №  
2002413

Перв. примен.

Инв. № подл.


Подп. и дата

Взам. инв. №/Инв. № изд.


Подп. и дата

95ZC-89HII


План на отм. 0.000 (1:50)  
Здание 64. Пом. 161

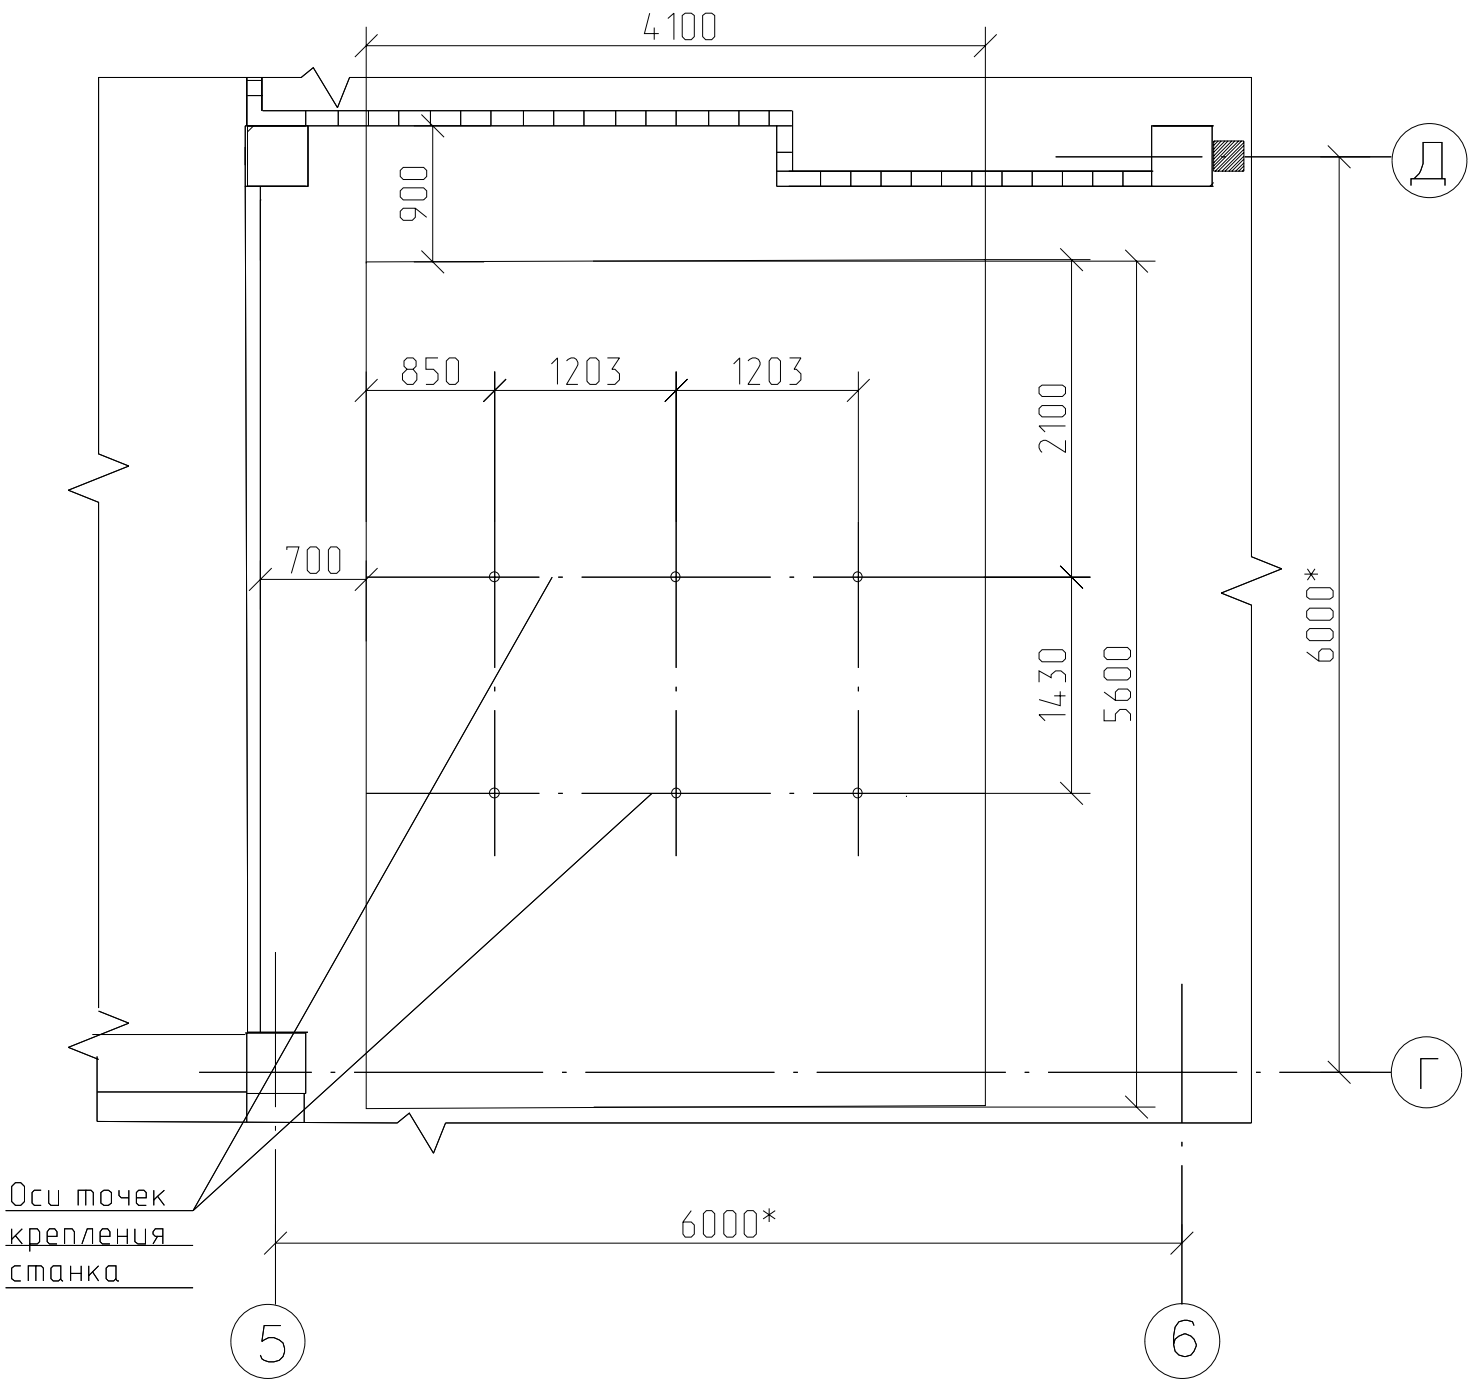

Принципиальный узел  
устройства анкера  
для крепления оборудования

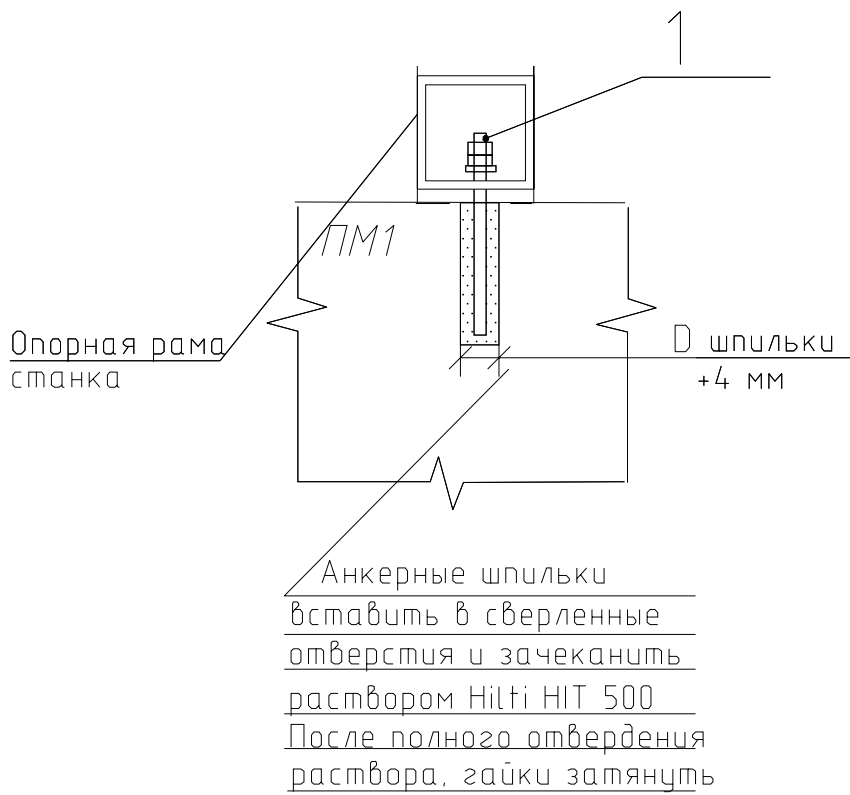

1-1  
Армирование  
(М 1:25)

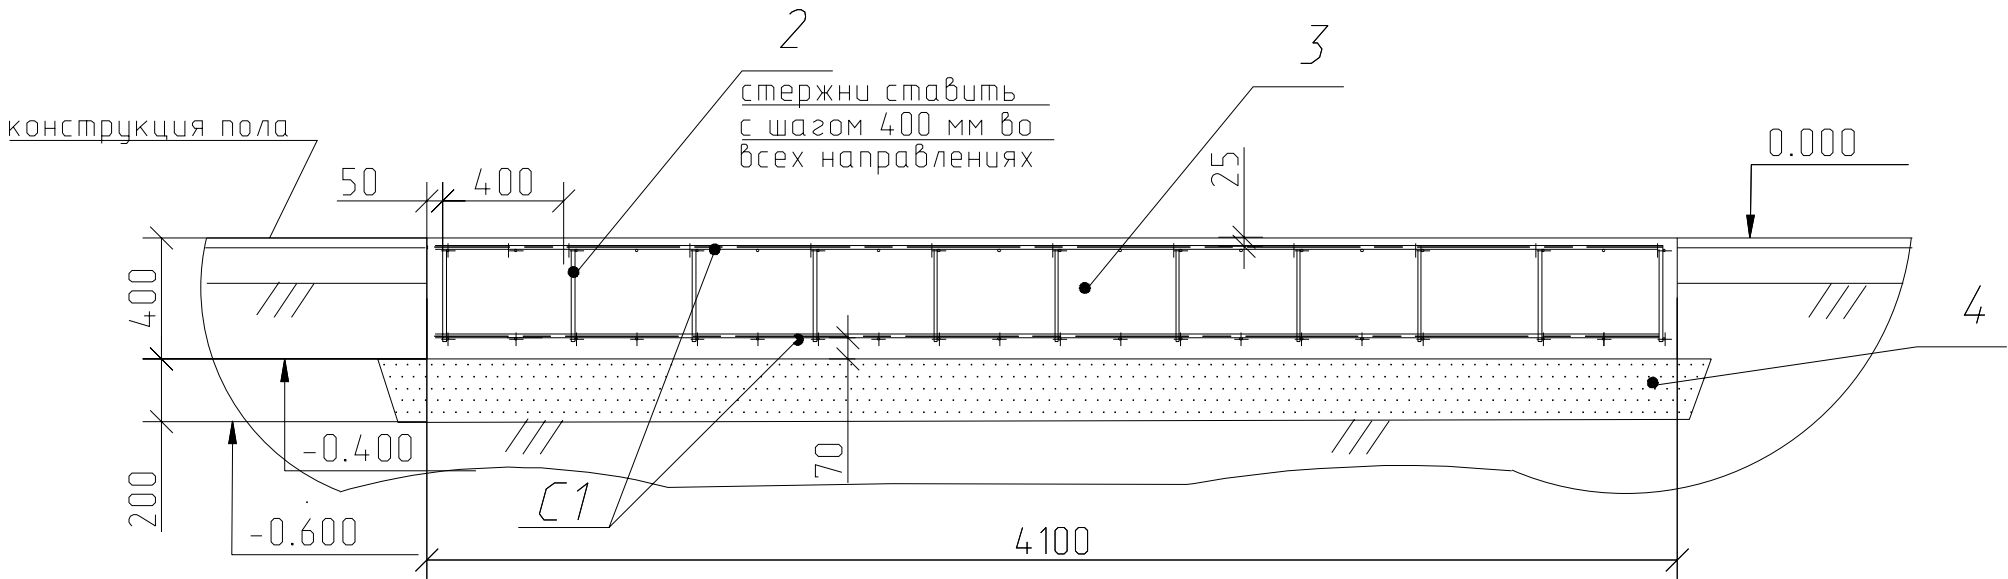

СПЕЦИФИКАЦИЯ МОНОЛИТНОЙ КОНСТРУКЦИИ

Марка, поз.	Обозначение	Наименование	Кол.	Масса ед., кг	Примечание
		Сборочные единицы			Масса всех, кг
C1	ГОСТ 23279-1012	4с 10-A400-200 10-A400-200 405x555 25 25	2	144,3	288,6
		Детали			
1	HIL TI	HAS-U 5.8 Анкерная шпилька Ø 16	6		
2	ГОСТ 34028-2016	Ø10 A400, L=350	50	0,22	11
		Материалы			
3		Бетон кл. В15 W4, F100	9,2	-	куб. м
4	ГОСТ 2867-93	Щебень фракции 10-20	4,5	-	куб. м
5		HIL TI HIT RE 500	1		шт. набор

ВЕДОМОСТЬ РАСХОДА СТАЛИ, кг

Марка	Изделия закладные				Всего	Общ. расход
	Арматура класса					
	А400					
	ГОСТ 34028-2016					
	Ø 10			итого		
ПМ1	299.6			299.6	299.6	299.6

- Примечание
- Проектом предусматривается размещения фрезерного станка WMT1530 5 axis в пом. 161 зд. 64.
  - Привязку приямка к строительным конструкциям участка выполнить согласно проекту ПЧ68-3250.
  - Рабочая документация разработана в соответствии с действующими нормами, правилами и стандартами.
  - За относительную отметку ±0.000 принята отметка чистого пола помещения.
  - Размеры привязок осей точек крепления станка даны справочно, уточнить при монтаже. Анкерные шпильки установить по месту на хим раствор HIL TI, см. принципиальный узел устройства анкера.
  - Если крепежные шпильки идут в комплекте с оборудованием, то закупать шпильки не требуется.
  - После выполнения фундамента восстановить полы по типу существующих.
  - Работы по устройству фундаментов и монтажу конструкций вести в соответствии с требованиями СНиП 3.03.01-87.
  - При изготовлении металлоконструкций соблюдать требования СП 53-101-98.

Распечатано с ДЭ DOC_ID 193636					Версия 1		CRC: A570C706		Статус ОТД: Не зарегистрирован					
					ПЧ68-3256									
1	Зам.	ИК.242-2021			WMT1530				Лист		Масса		Масштаб	
Изм	Лист	№ докум.		Подп.					Дата				1:50	
Разраб.	Бисярина		<Подп.>						29.07.2021					
Пров.	Мухин		<Подп.>						30.07.2021					
Т.контр.									Лист		Листов		1	
Констр.														
Н.контр.		Швецова		<Подп.>		30.07.2021	Здание 64. Пом. 161				000 "НПО "Центротех"			
Умб.		Зиновьев		<Подп.>		02.08.2021								