План трассы прокладки кабелей (1:500)

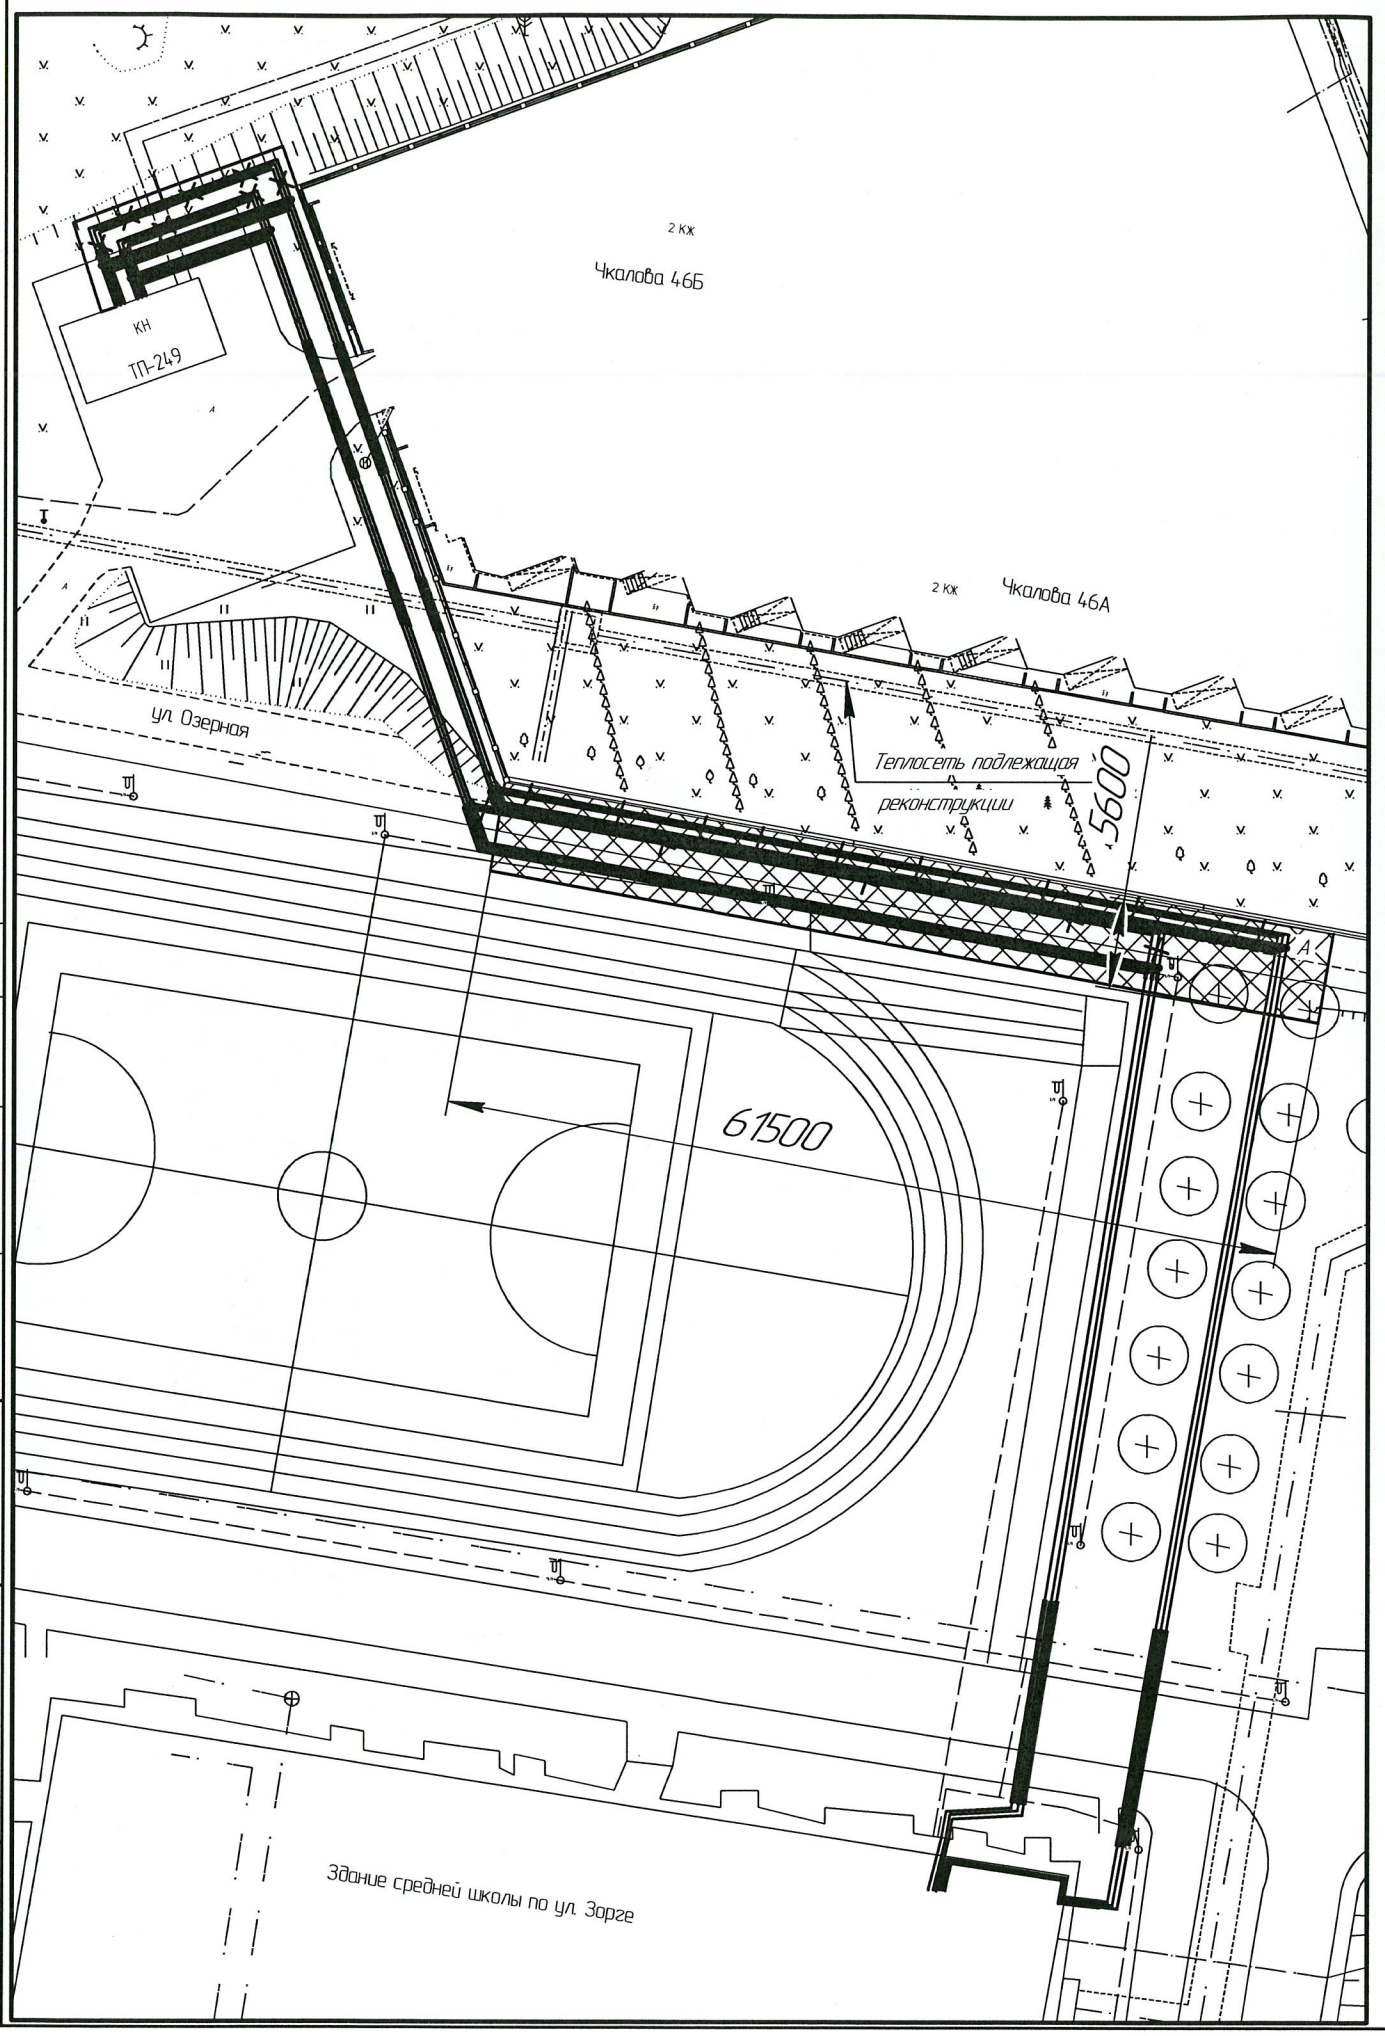

Ведомость озеленения

№ покрытия	Наименование	Кол.	Примечание
1	Внесение растительного грунта слоем 10 см	344,4 м^2	Итого: новый растительный грунт 34,44 м^3
2	Газон – посев многолетних трав на площади 344,4 м^2 (из расчета 2 кг на 100 м^2)	6,9 кг	Состав газонной травы в соответствии с СП 82.13330.2016

Условные обозначения:

- – водопровод
- – проектируемый кабель 0,4 кВ
- – ВВ кабель
- – кабель связи
- – фекальная канализация
- – старое место прокладки проектируемого кабеля 0,4 кВ
- – новое место прокладки проектируемого кабеля 0,4 кВ
- – газопровод
- – ливневая канализация
- – кабель уличного освещения
- – опора уличного освещения
- – теплосеть
- – озеленение

Компенсационное озеленение провести в натуральной форме.
Деревьев и кустарников в полосе отвода для строительства нет.

Изм.	Колич.	Лист	№док.	Подп.	Дата
Разраб.		Яшуков			11.21
Пров.		Казаков			
Н. контр.		Лесняк			
Нач. отд.		Иванников			
Рук. службы		Жижинов			

Нижегородская обл., г. Саров, МКР-22, квартал 7

Низковольтная сеть ТП-249 (Здание средней школы по ул. Зорге)

Стадия	Лист	Листов
Р		

Разбивочный чертеж. Ведомость Озеленение

АО "Обеспечение РФЯЦ-ВНИИЭФ" Служба развития производства и проектирования Проектно-конструкторский отдел

Согласовано

Взам. инв. №

Подп. и дата

Инв. № подл.