


Схема расположения зданий УКС и УПТК

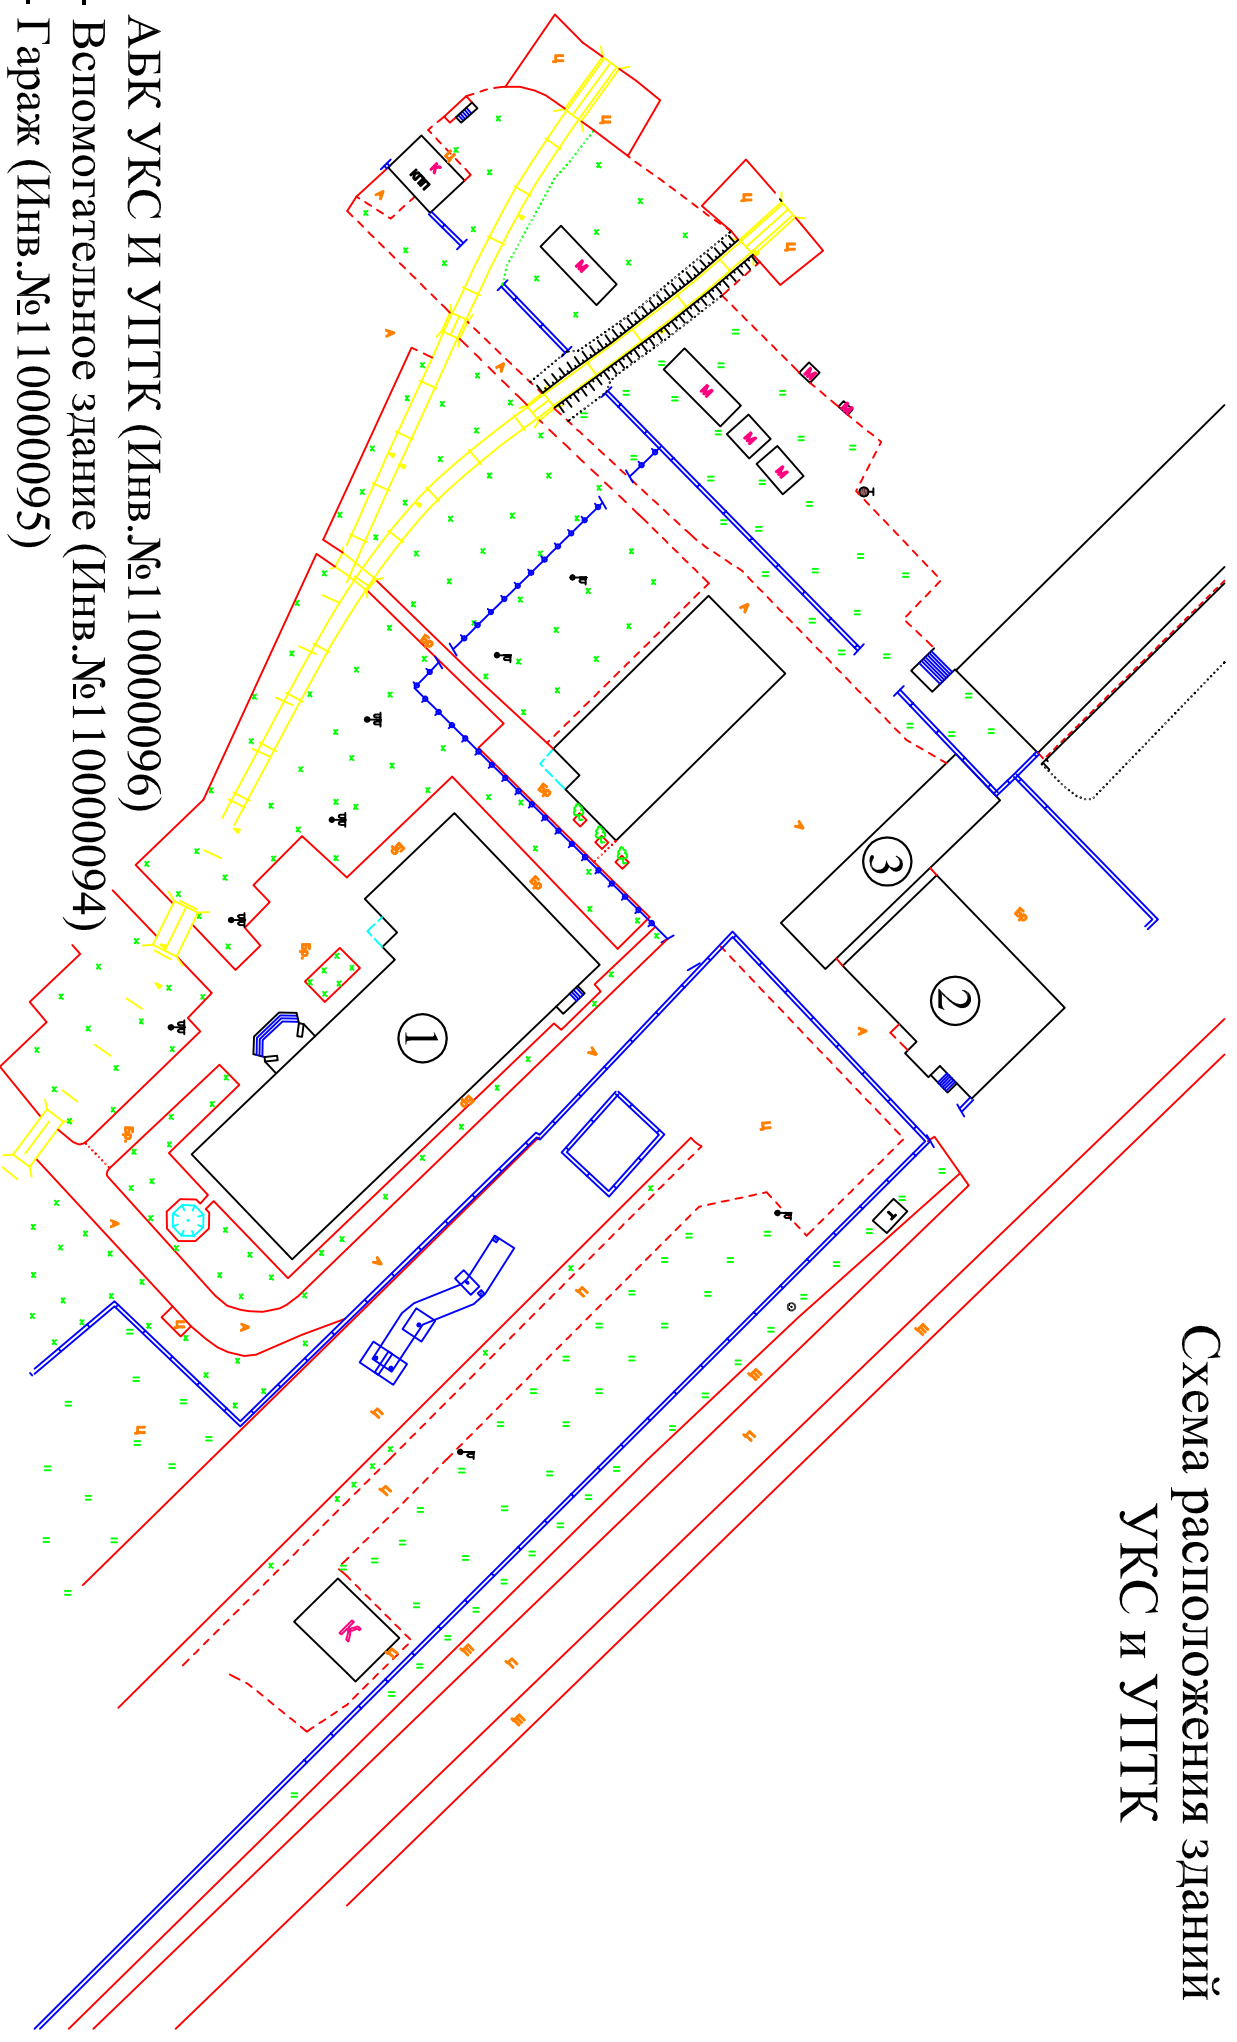

- ① - АБК УКС и УПТК (Инв.№110000096)
- ② - Вспомогательное здание (Инв.№110000094)
- ③ - Гараж (Инв.№110000095)