



План здания корпуса "Ш"


План подбора

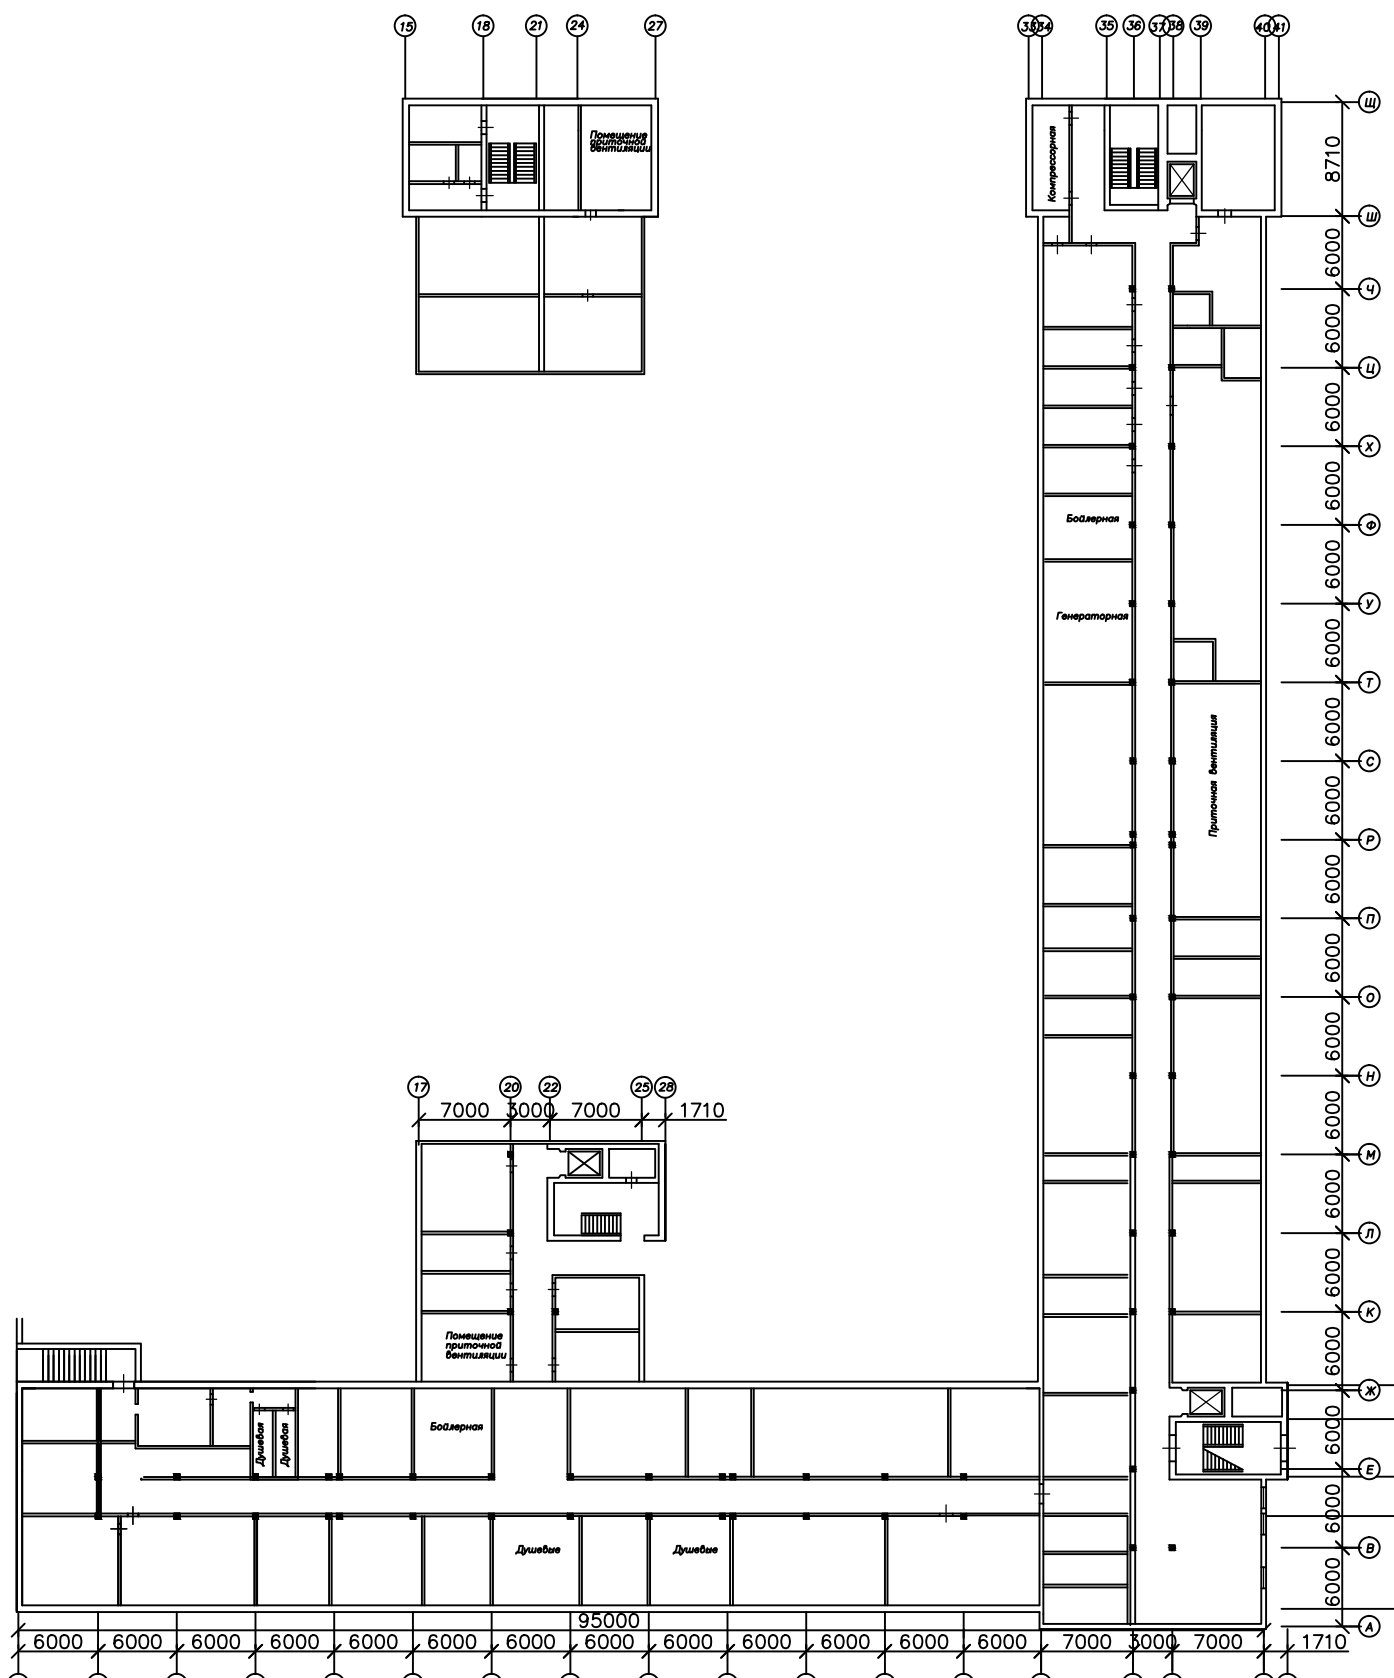

План 1. змужа

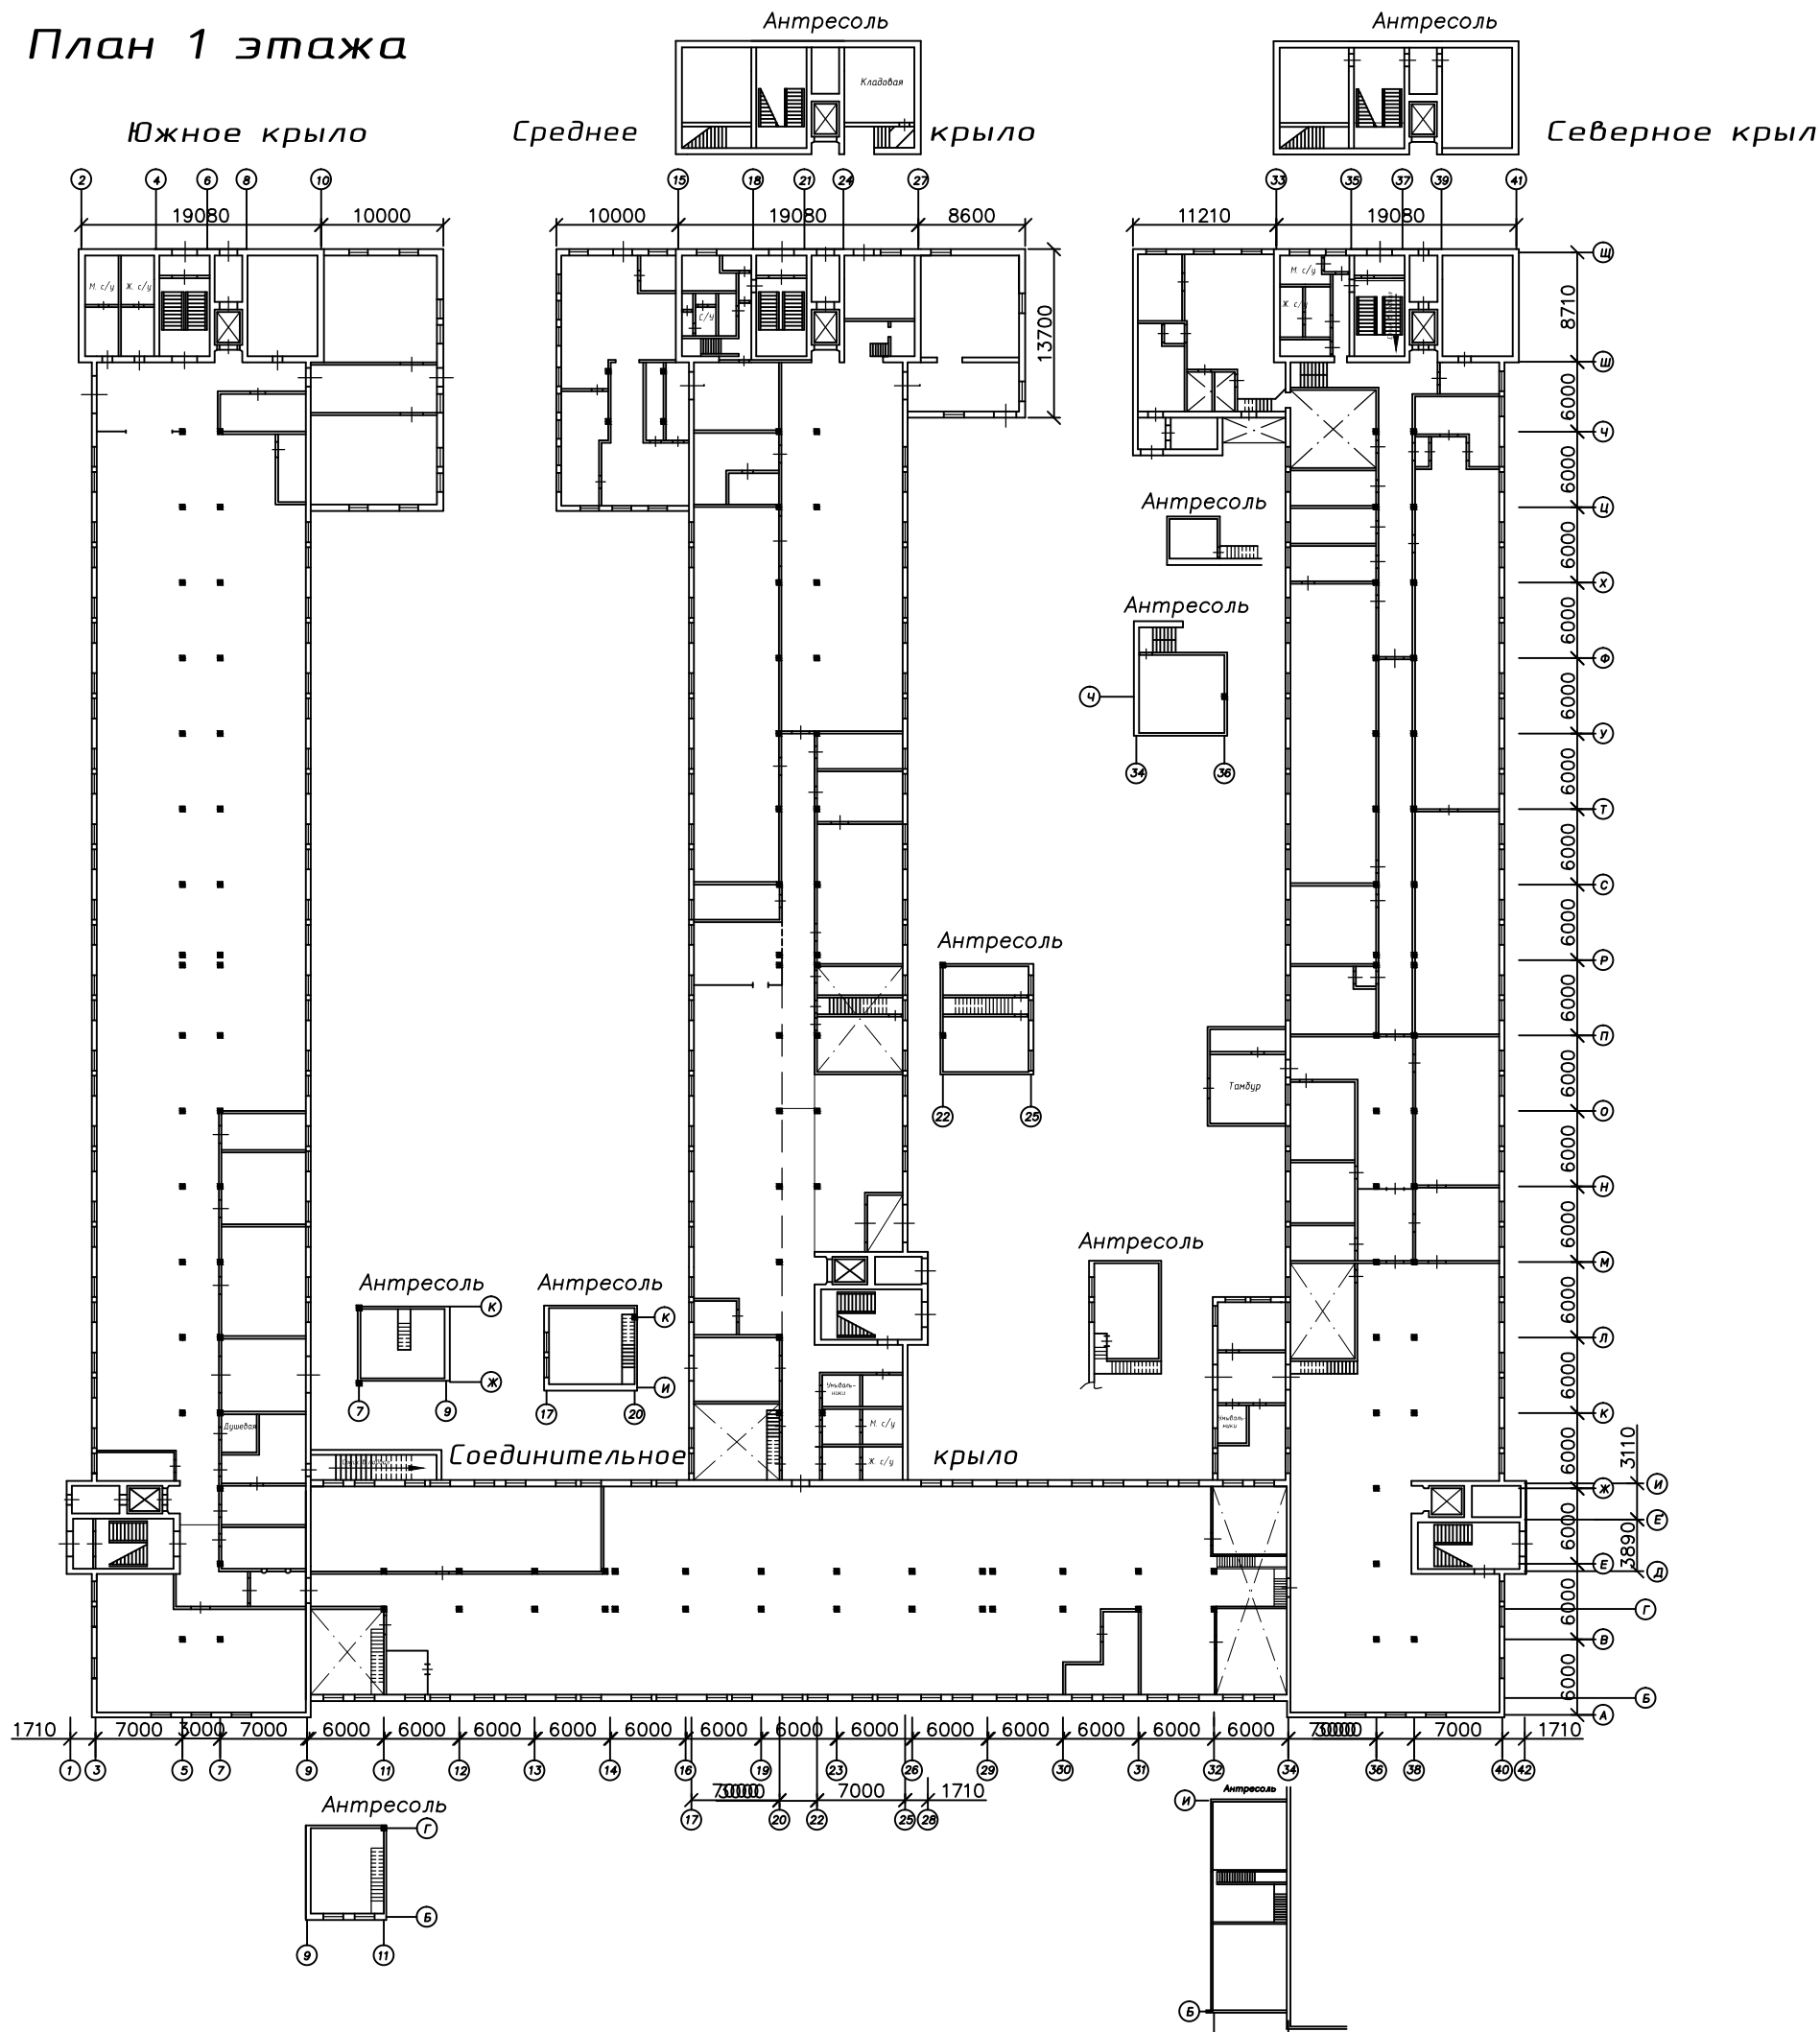

План 2 этаж

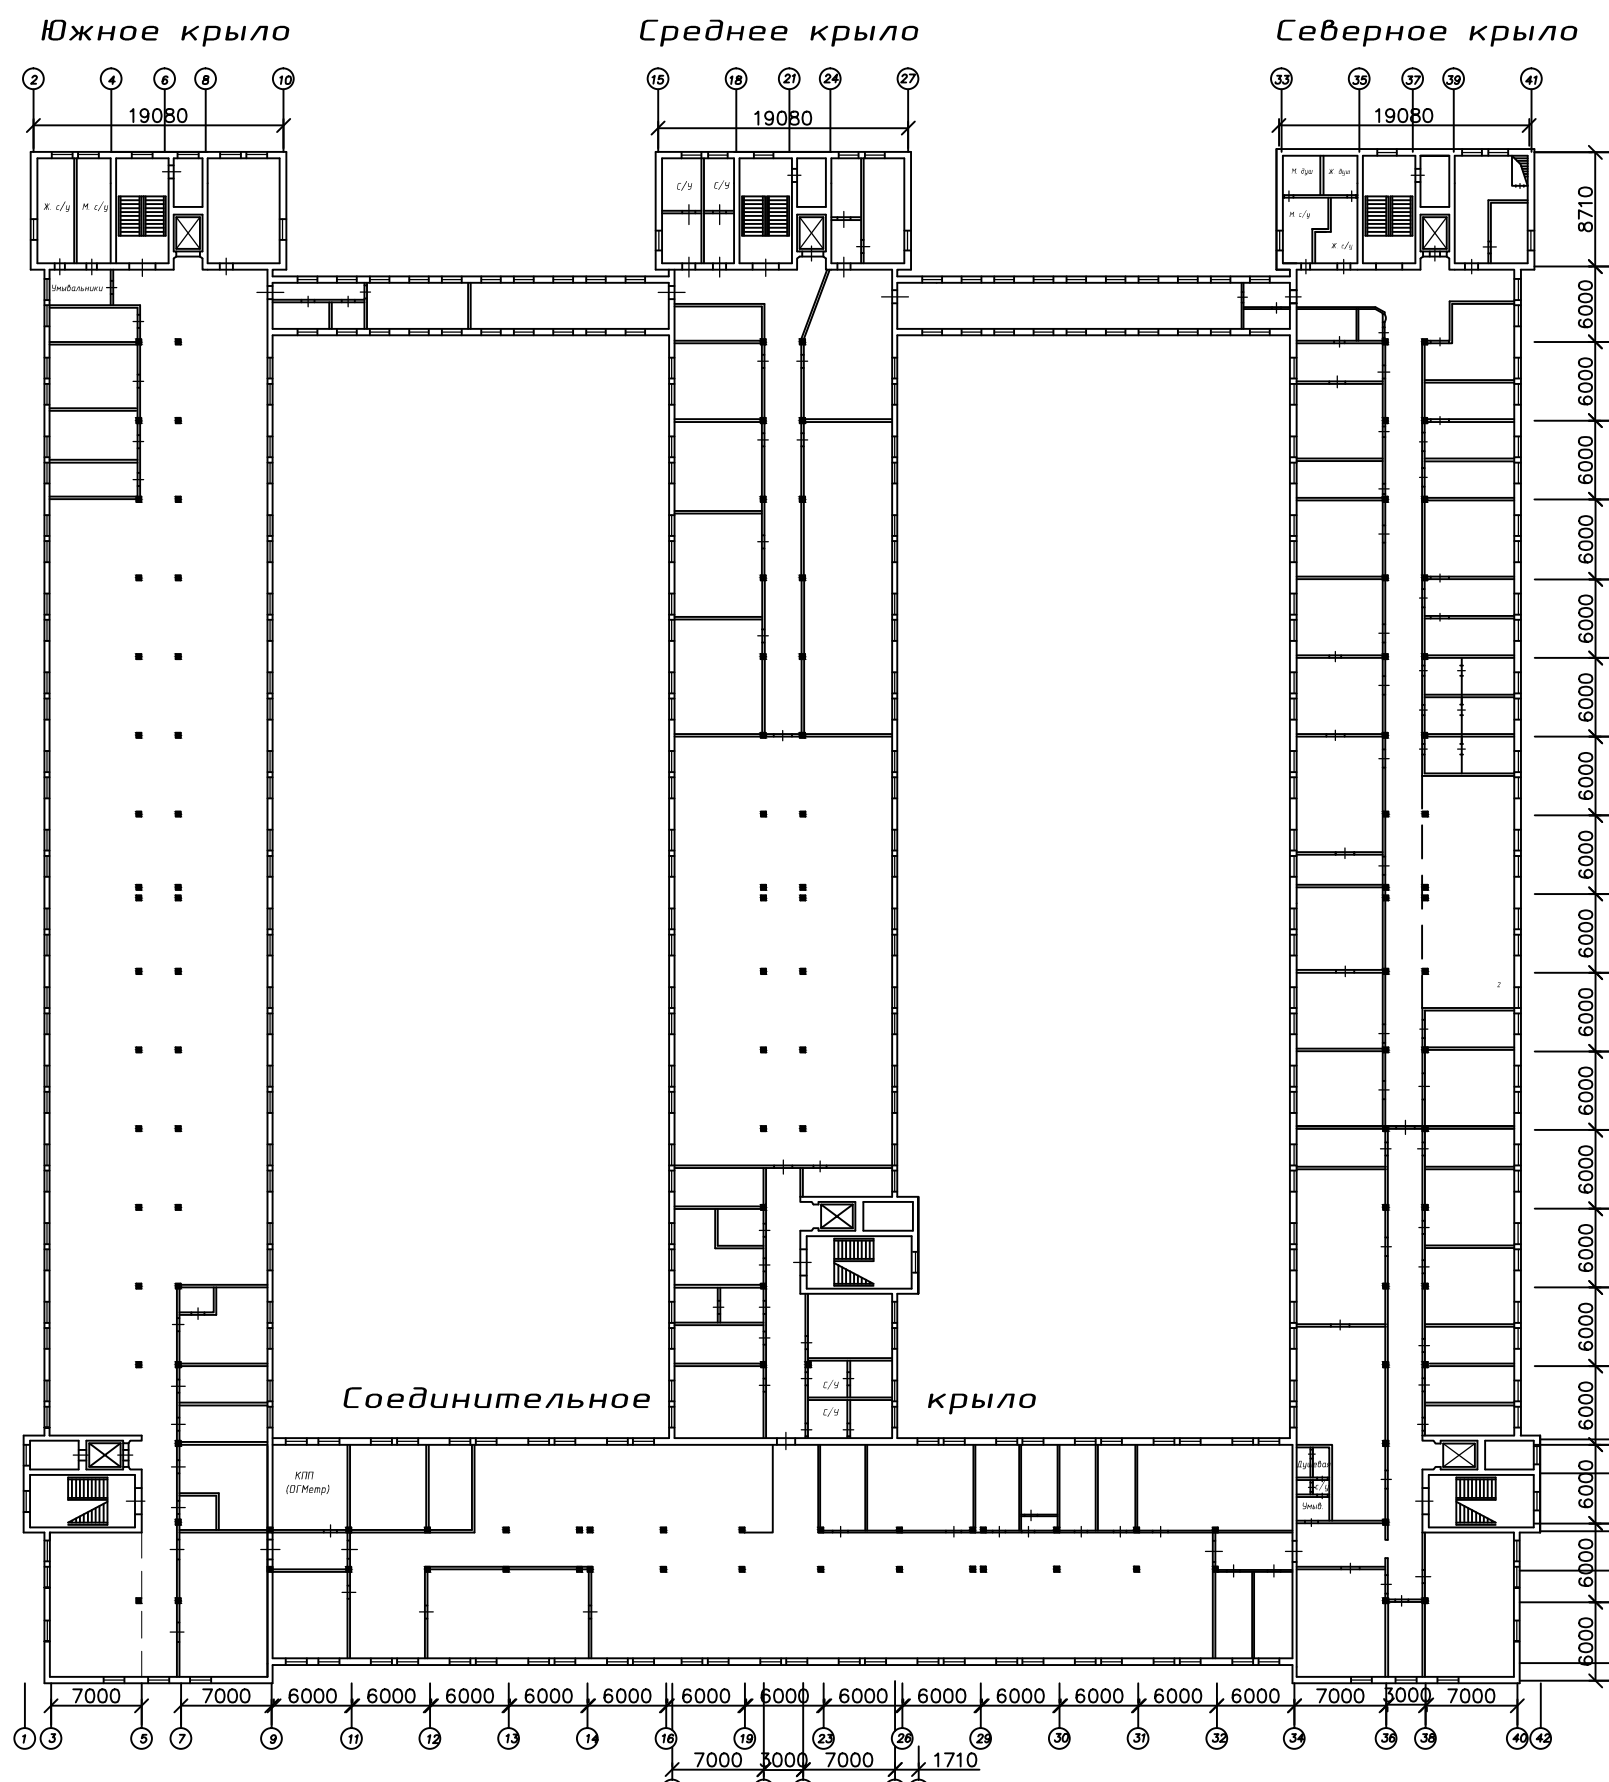

План 3 этаж

