


Схема ремонтных зон
План здания Административно-бытового корпус №1
Кадастровый номер 61:48:0050101:198

Приложение № 7
к Договору № _____
от _____ 2019

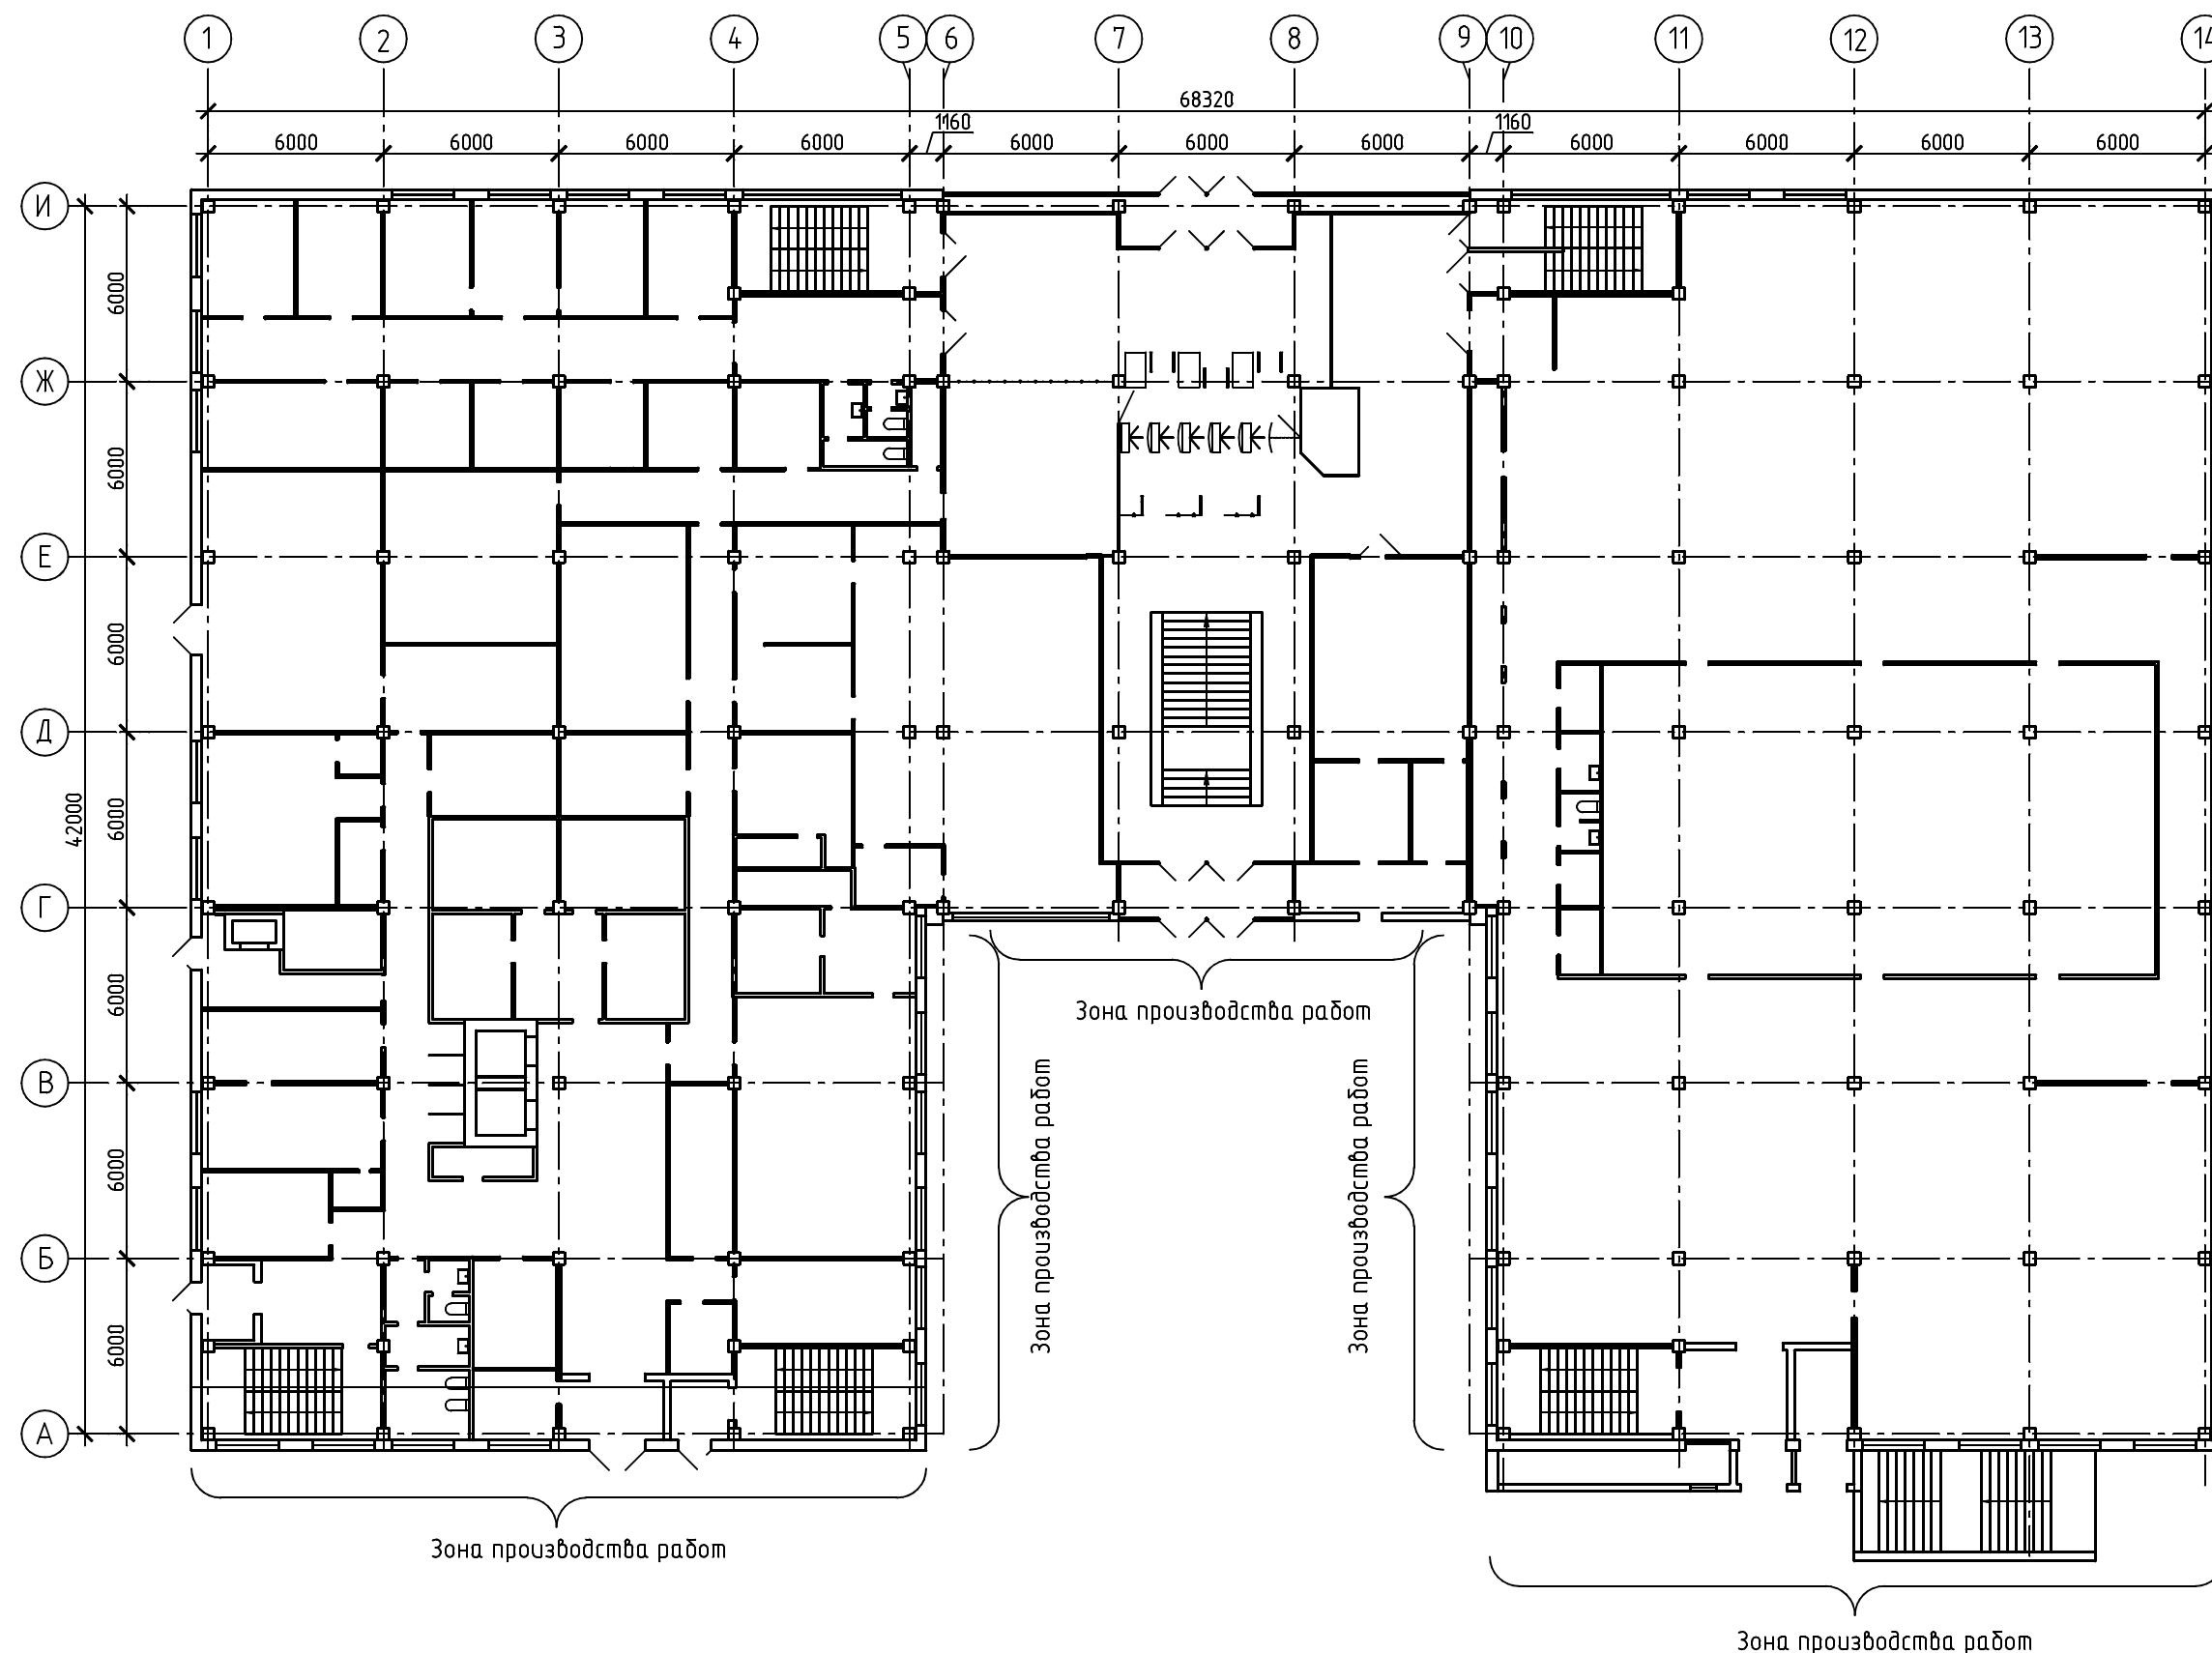

Подрядчик:

Заказчик:

АО «АЭМ-технологии»

МП

МП

Согласовано

Взам. инв. №

Подп. и Дата

Инв. № Подл.