

СОГЛАСОВАНО

Генеральный директор
АО «ВНИИНМ»

_____ Л.А. Карпюк.

«___» _____ 2018 г.

УТВЕРЖДАЮ

Директор ООО «ИЦ ВСТ»



_____ И.В. Гаврилова

«___» _____ 2018 г.

АО «ВНИИНМ»


г. Москва, ул. Рогова, 5А

**Заключение по результатам обследования,
оценки технического состояния и остаточного
ресурса строительных конструкций корпуса А
(строение 4, инв. № 24976, Площадка №1)**

ТОЗ 3914-18

2018 г.


План второго этажа 3 осей 1-15

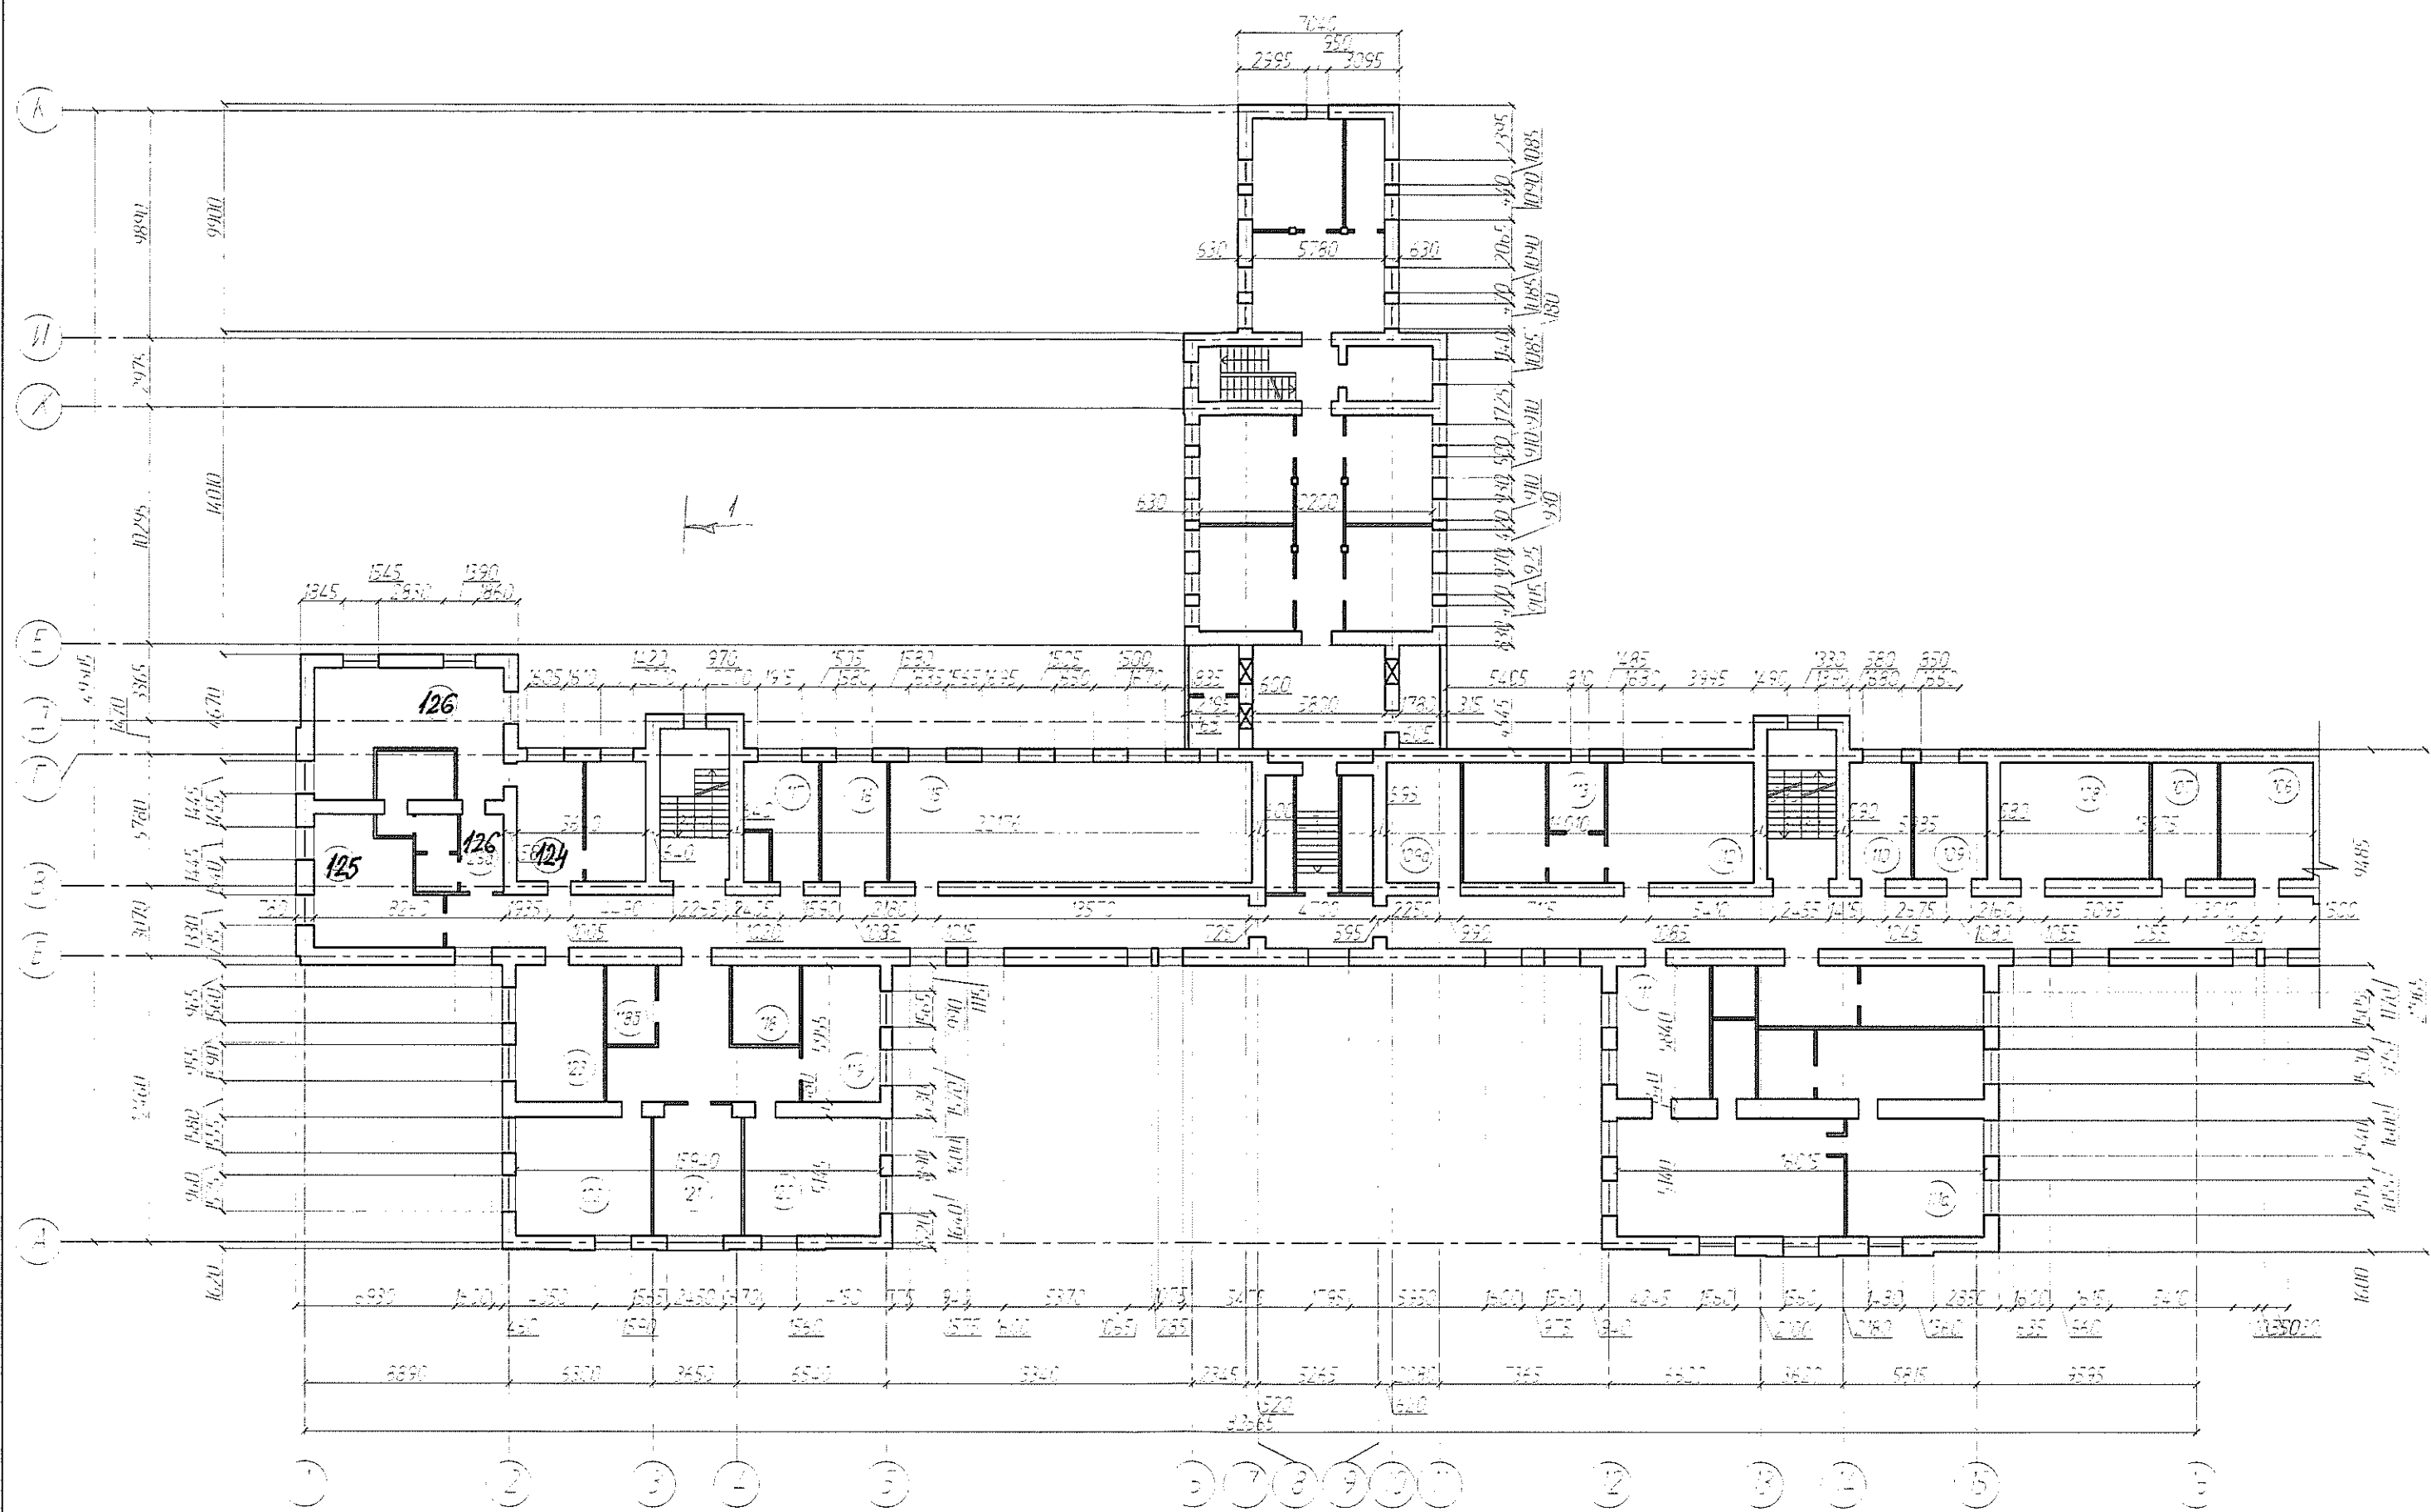

Дом-А-10


Размеры приведены в мм. Внутренние размеры помещений даны с учетом толщины стен.

План четвертого этажа в осях 1-17

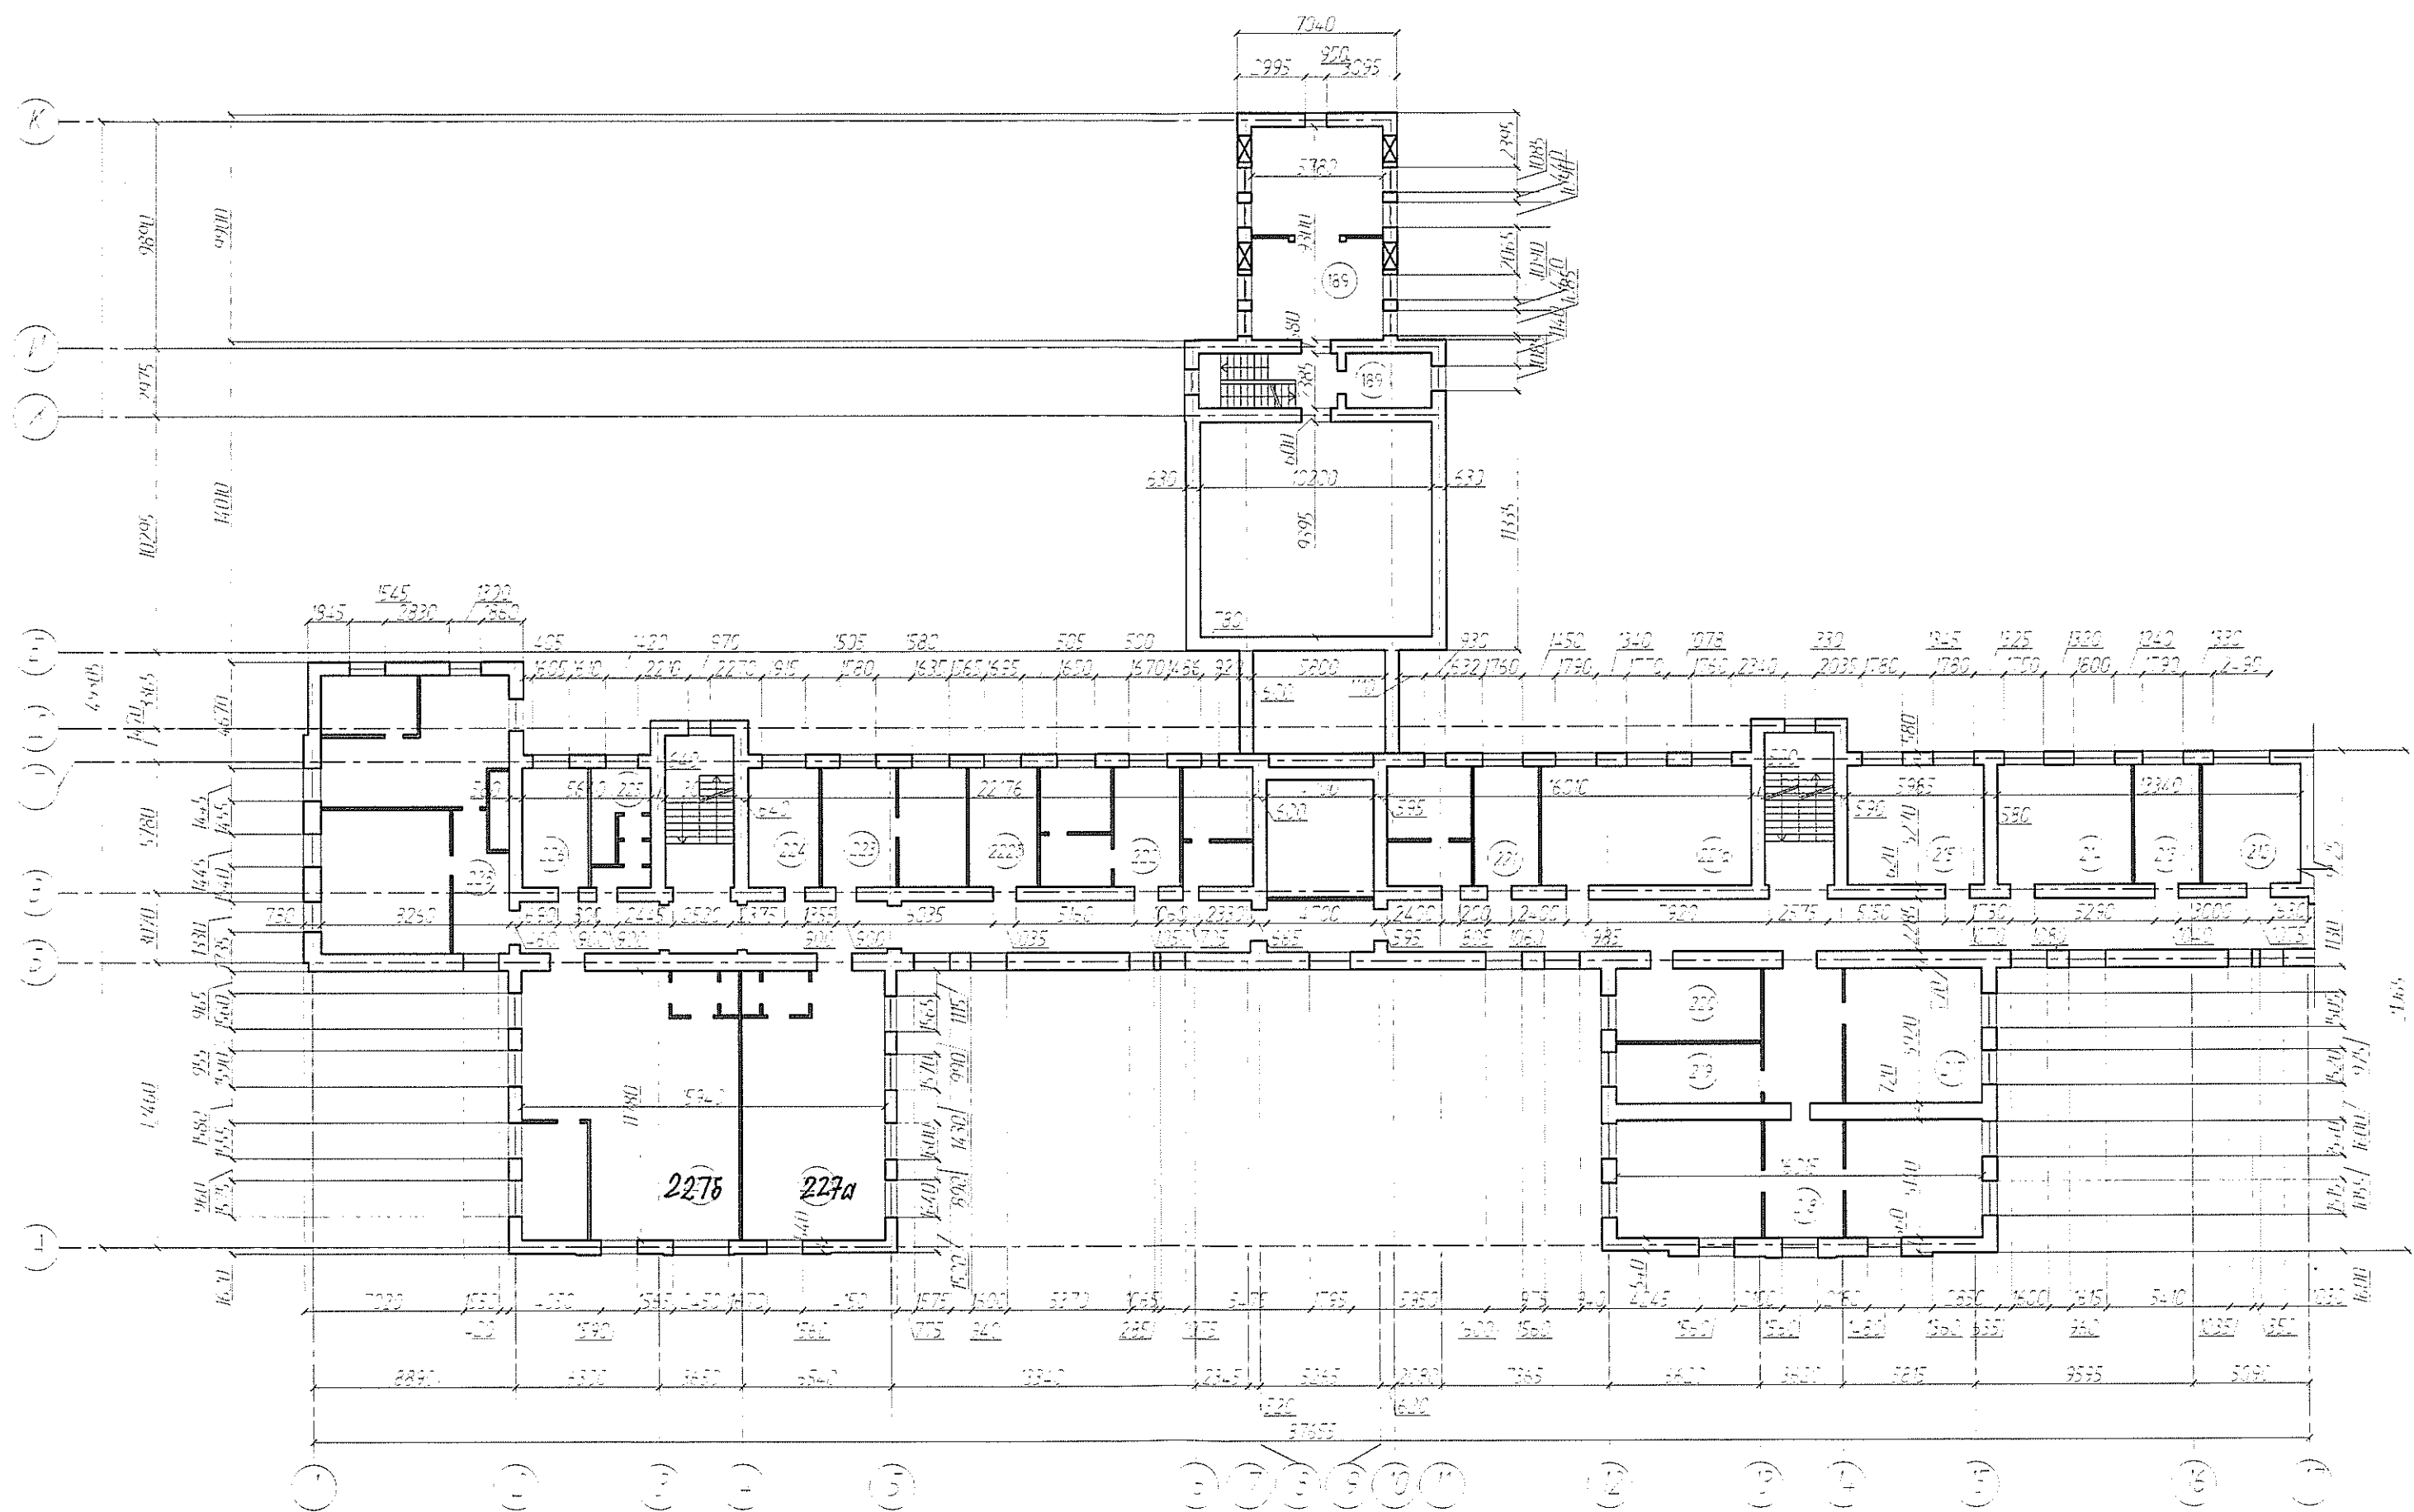

Примечание
Размеры приведены с учетом штукатурки стен и облицовочного покрытия пола.

Разрез 2-2

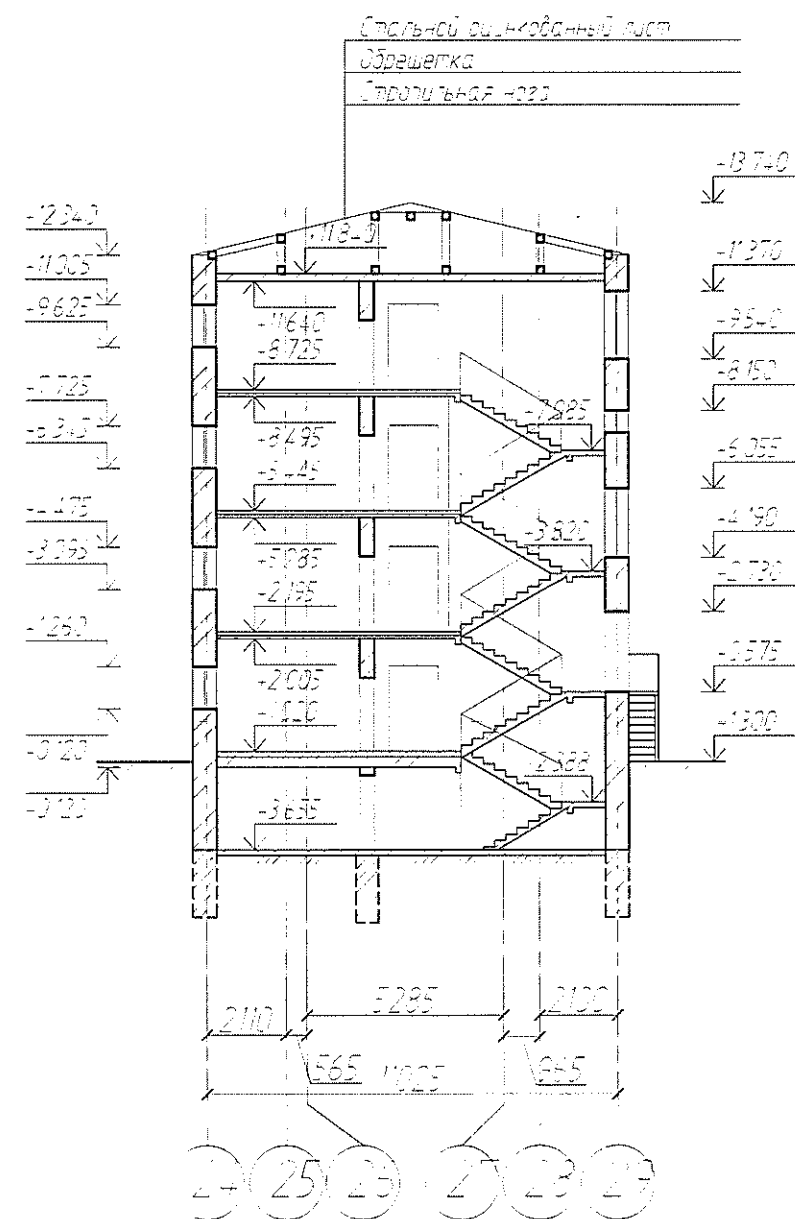

Разрез 1-1

