

ДИЗАЙН-ПРОЕКТ ОФИСА

UMATEX GROUP

2019 г



Выполнил:
Кадырова Ирина

Согласовал:



	Ф.И.О.	Подпись	Дата	Офис "UMATEX"	Стадия	Лист
					ДП	
Дизайнер	Кадырова И.			Видовые кадры		
Заказчик						



	Ф.И.О.	Подпись	Дата	Офис "УМАТЕХ"	Стадия	Лист
					ДП	
Дизайнер	Кадырова И.			Видовые кадры		
Заказчик						



	Ф.И.О.	Подпись	Дата	Офис "UMATEX"	Стадия	Лист
					ДП	
Дизайнер	Кадырова И.			Видовые кадры		
Заказчик						



	Ф.И.О.	Подпись	Дата	Офис "UMATEX"	Стадия	Лист
					ДП	
Дизайнер	Кадырова И.			Видовые кадры		
Заказчик						



	Ф.И.О.	Подпись	Дата	Офис "УМАТЕХ"	Стадия	Лист
					ДП	
Дизайнер	Кадырова И.			Видовые кадры		
Заказчик						



	Ф.И.О.	Подпись	Дата	Офис "UMATEX"	Стадия	Лист
					ДП	
Дизайнер	Кадырова И.			Видовые кадры		
Заказчик						



	Ф.И.О.	Подпись	Дата	Офис "UMATEX"	Стадия	Лист
					ДП	
Дизайнер	Кадырова И.			Видовые кадры		
Заказчик						



	Ф.И.О.	Подпись	Дата	Офис "UMATEX"	Стадия	Лист
					ДП	
Дизайнер	Кадырова И.			Видовые кадры		
Заказчик						



	Ф.И.О.	Подпись	Дата	Офис "УМАТЕХ"	Стадия	Лист
					ДП	
Дизайнер	Кадырова И.			Видовые кадры		
Заказчик						



	Ф.И.О.	Подпись	Дата	Офис "UMATEX"	Стадия	Лист
					ДП	
Дизайнер	Кадырова И.			Вид сверху		
Заказчик						




	Ф.И.О.	Подпись	Дата	Офис "UMATEX"	Стадия	Лист
					ДП	
Дизайнер	Кадырова И.			Видовые кадры: гардероб		
Заказчик						




	Ф.И.О.	Подпись	Дата	Офис "UMATEX"	Стадия	Лист
					ДП	
Дизайнер	Кадырова И.			Видовые кадры: зона ТВ		
Заказчик						




	Ф.И.О.	Подпись	Дата	Офис "UMATEX"	Стадия	Лист
					ДП	
Дизайнер	Кадырова И.			Видовые кадры: кухонная техника и столы		
Заказчик						

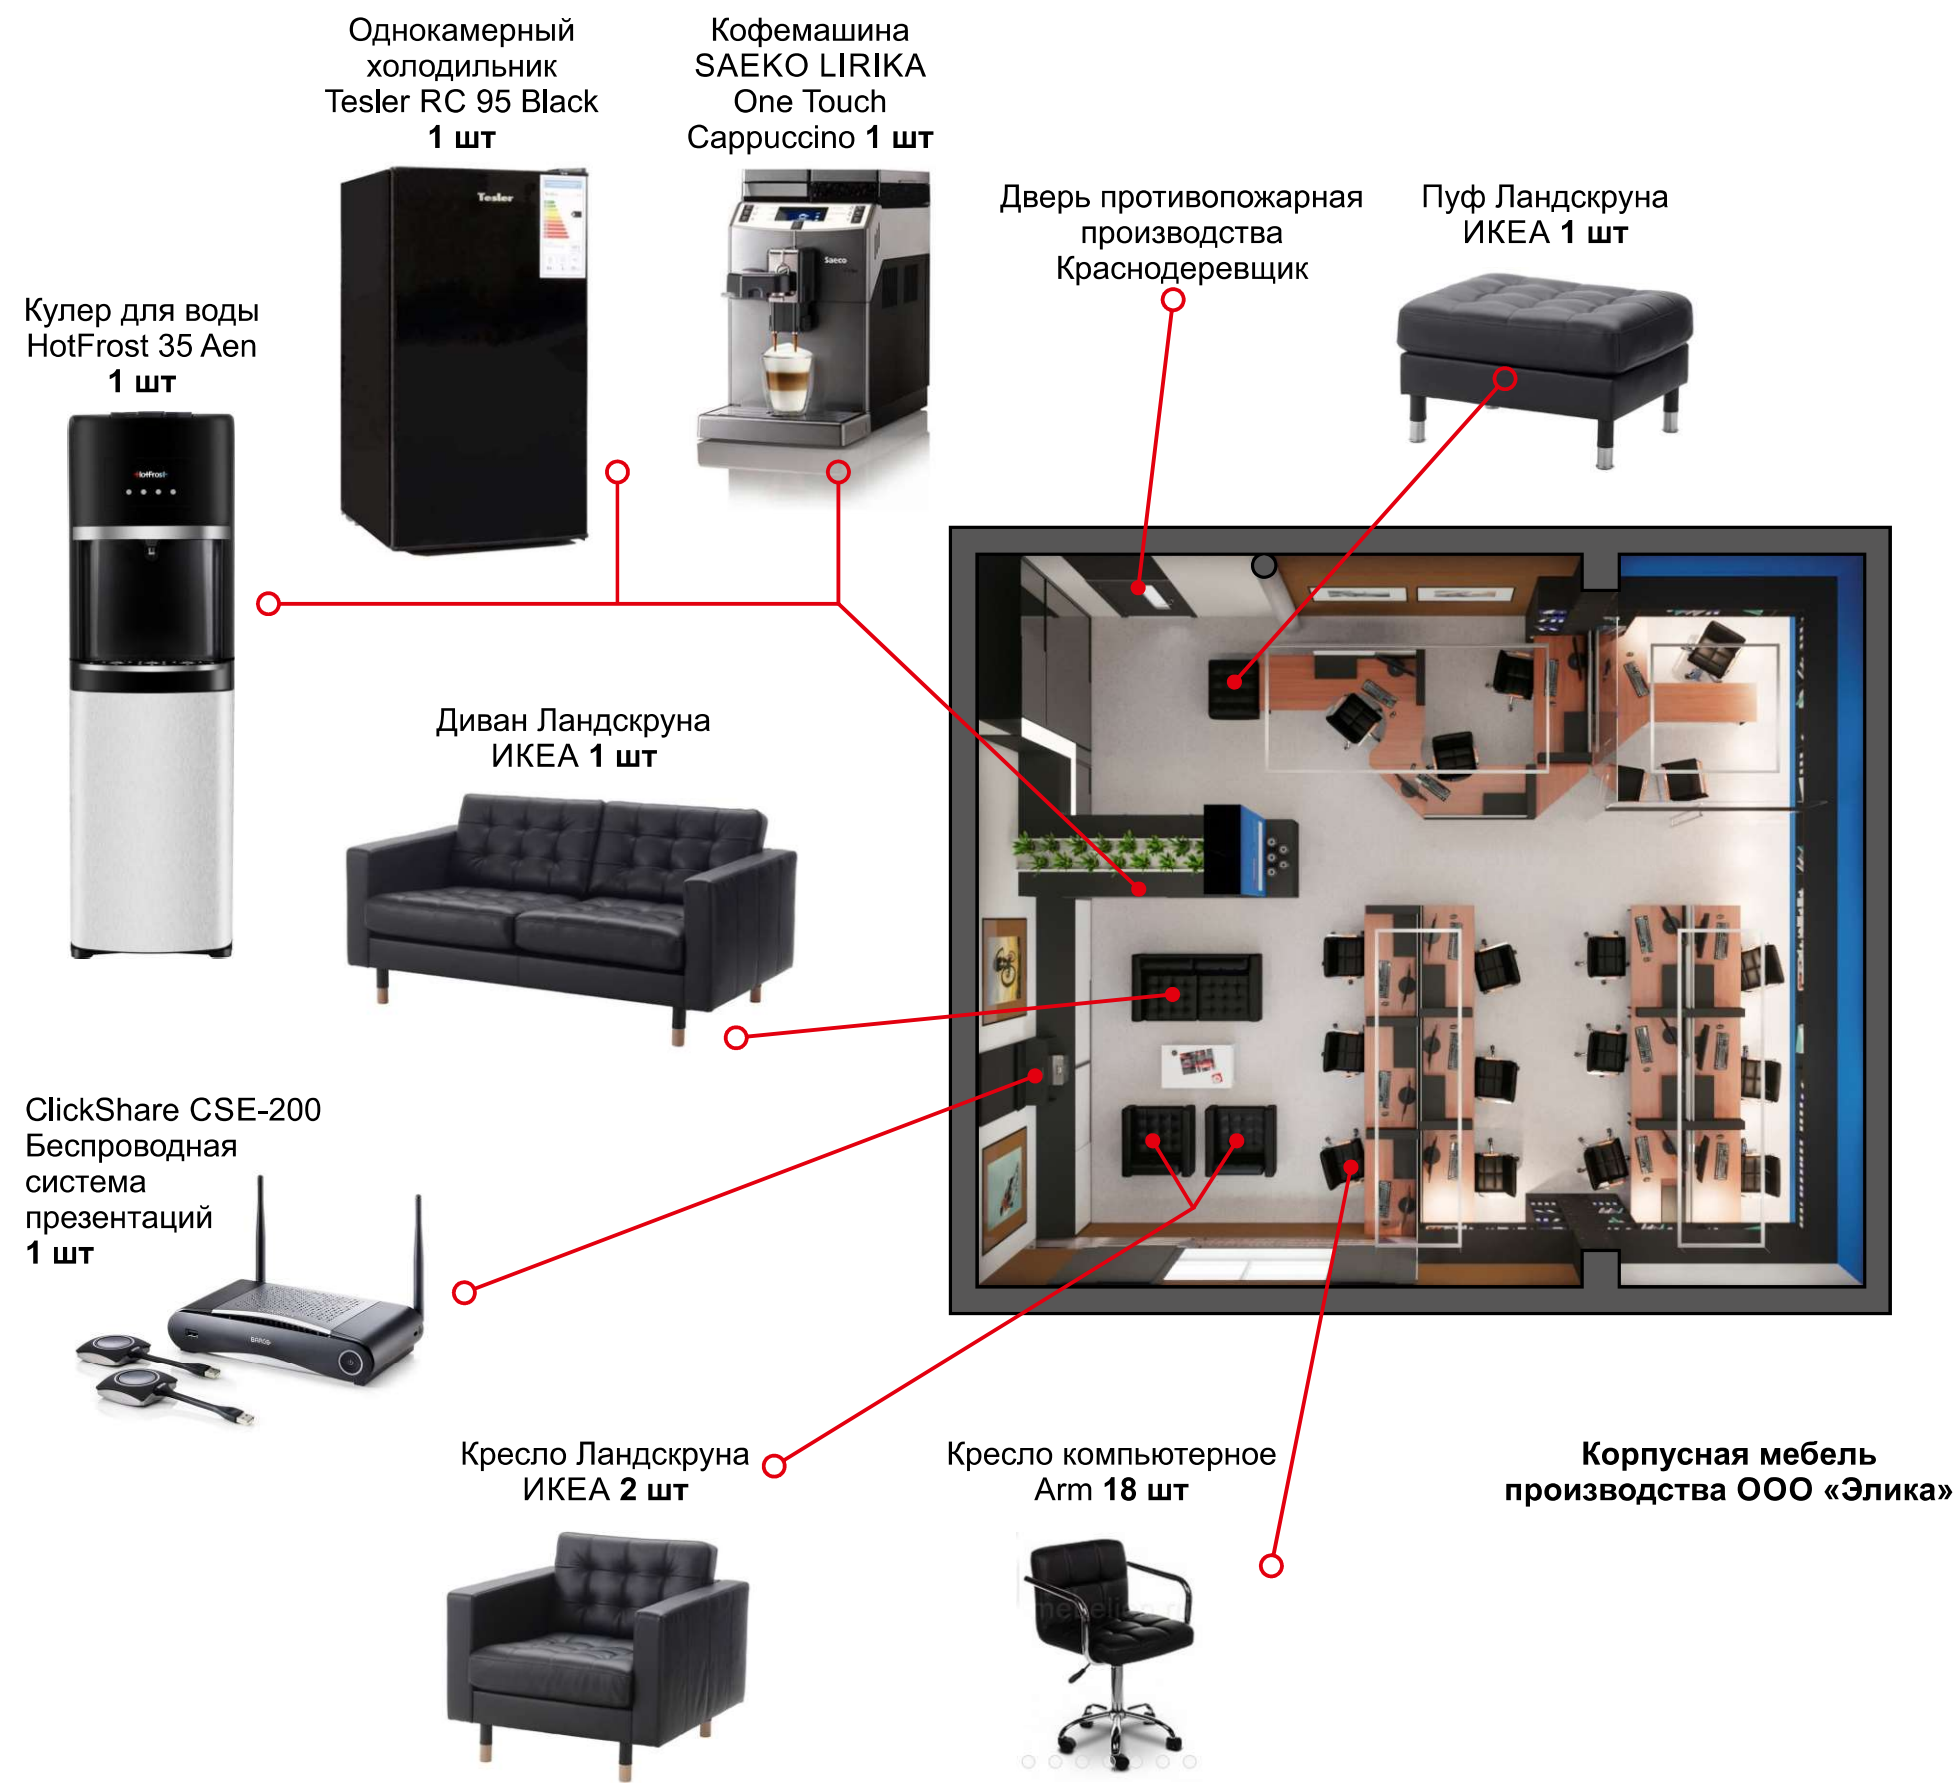


	Ф.И.О.	Подпись	Дата	Офис "UMATEX"	Стадия	Лист
					ДП	
Дизайнер	Кадырова И.			Меблировка и техническое оснащение		
Заказчик						

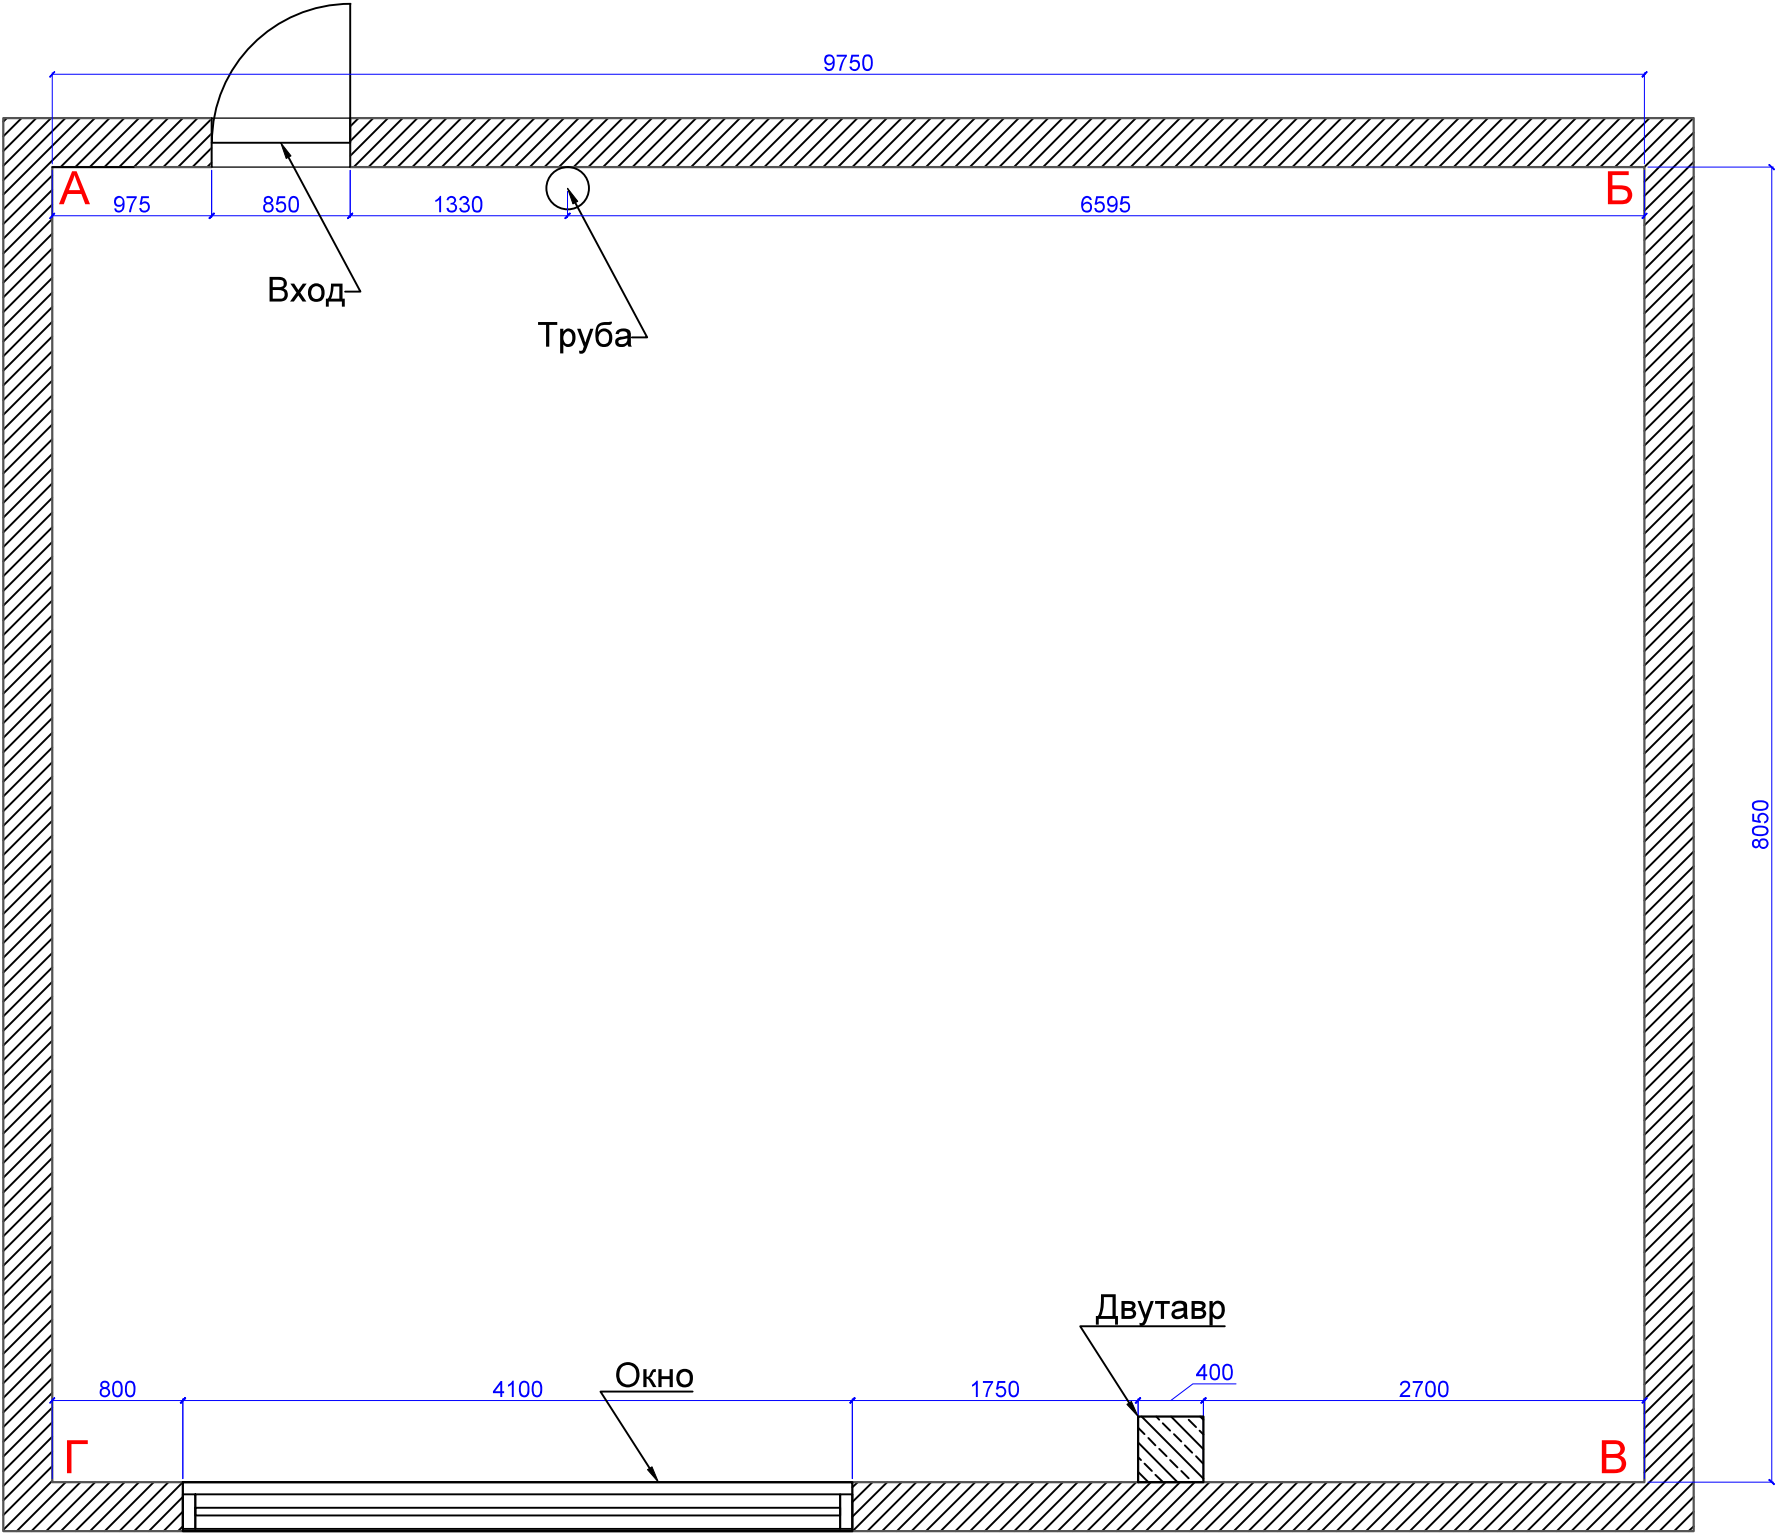


	Ф.И.О.	Подпись	Дата	Офис "UMATEX"	Стадия	Лист
					ДП	
Дизайнер	Кадырова И.			Существующий план		
Заказчик						

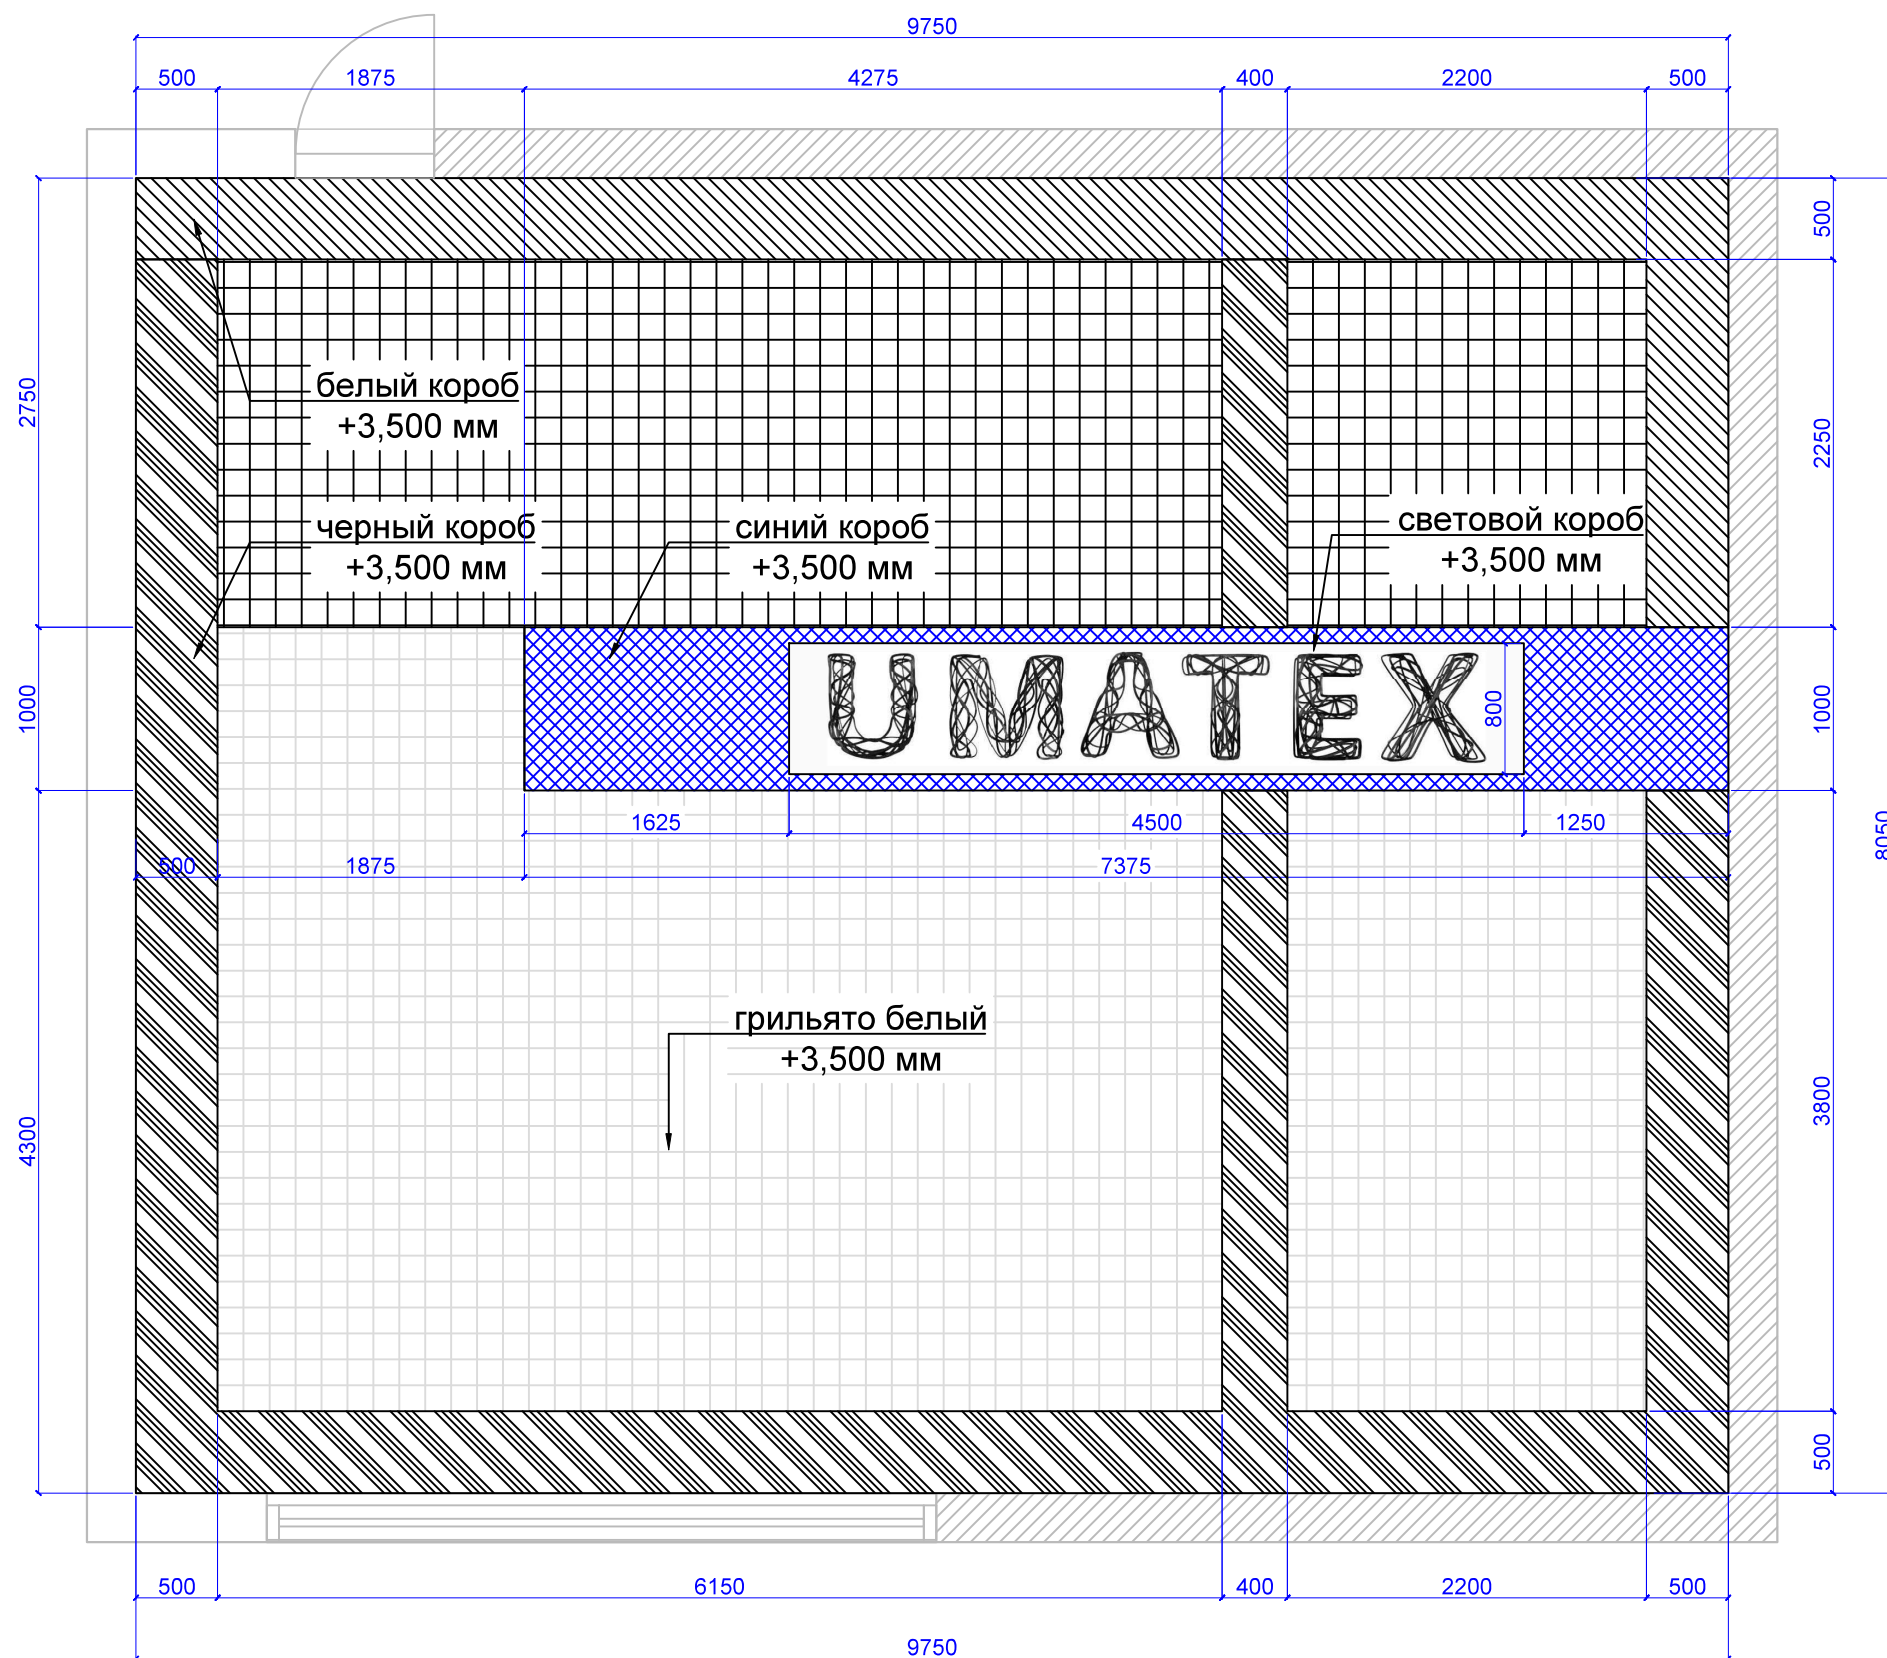


Условные обозначения

-  ГКЛ короб белого цвета
-  ГКЛ короб черного цвета
-  ГКЛ короб синего цвета согласно фирменного цвета UMATEx
-  Потолок Грильято 100x100 черный
-  Потолок Грильято 100x100 белый



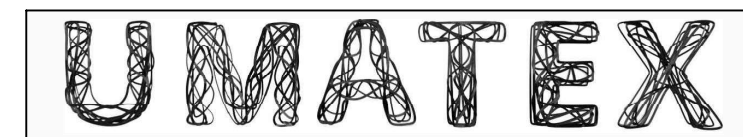

Фотопечать на стекле

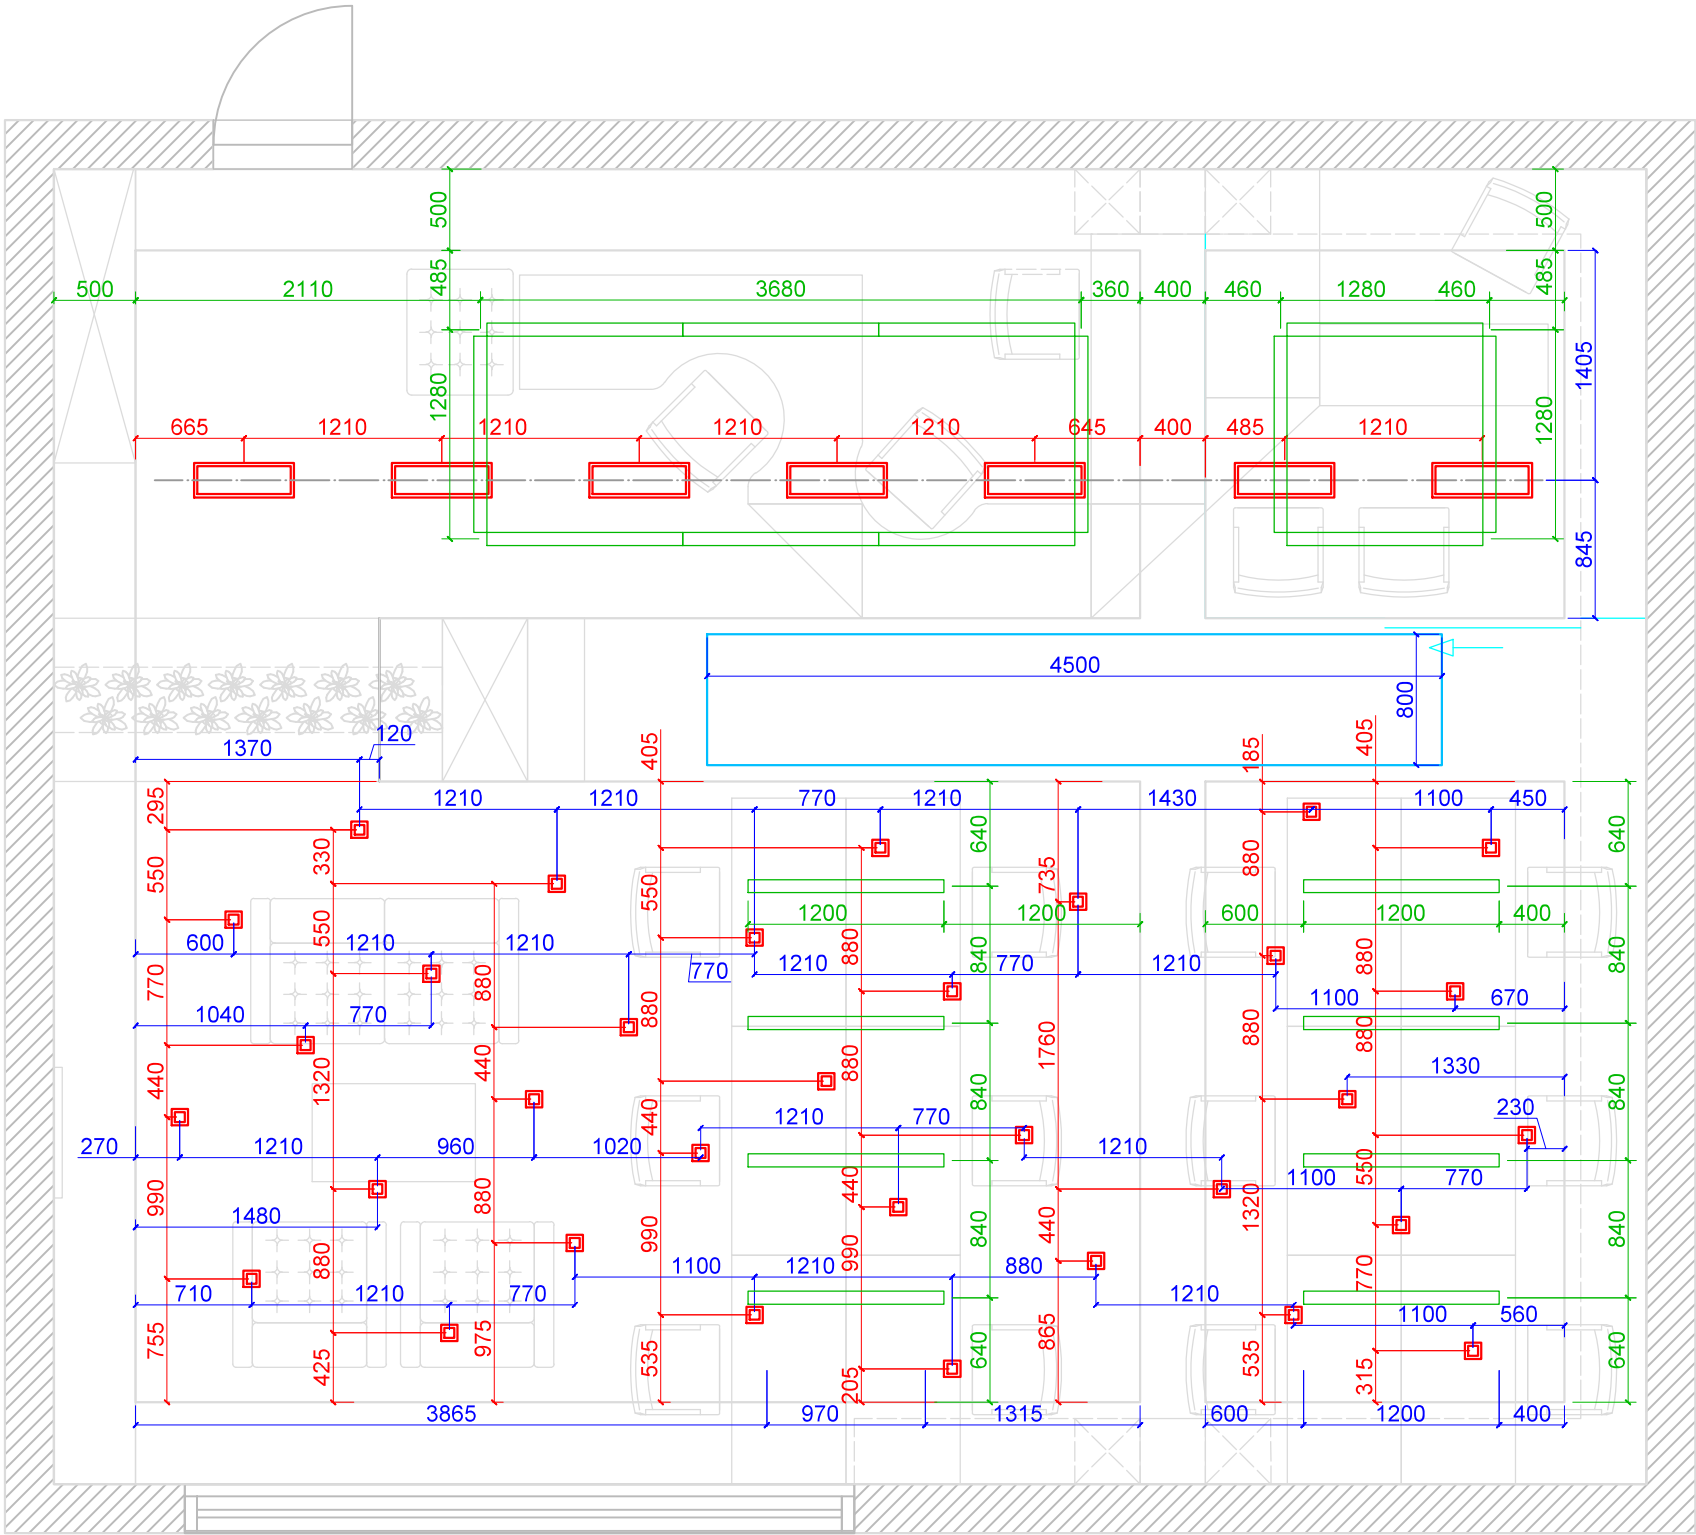

	Ф.И.О.	Подпись	Дата	Офис "UMATEX"	Стадия	Лист
					ДП	
Дизайнер	Кадырова И.			План потолка		
Заказчик						




Условные обозначения





-  Светодиодный светильник ГРИЛЬЯТО LED 211x611x99,8 мм 7 шт
-  Светодиодный светильник ГРИЛЬЯТО LED 100x100x40 мм 33 шт
-  Подвесной линейный светильник LED-LINE 22 Вт 1200x80x65мм 20 шт установить на высоте 2800-3000 мм
-  Световой короб UMATEX

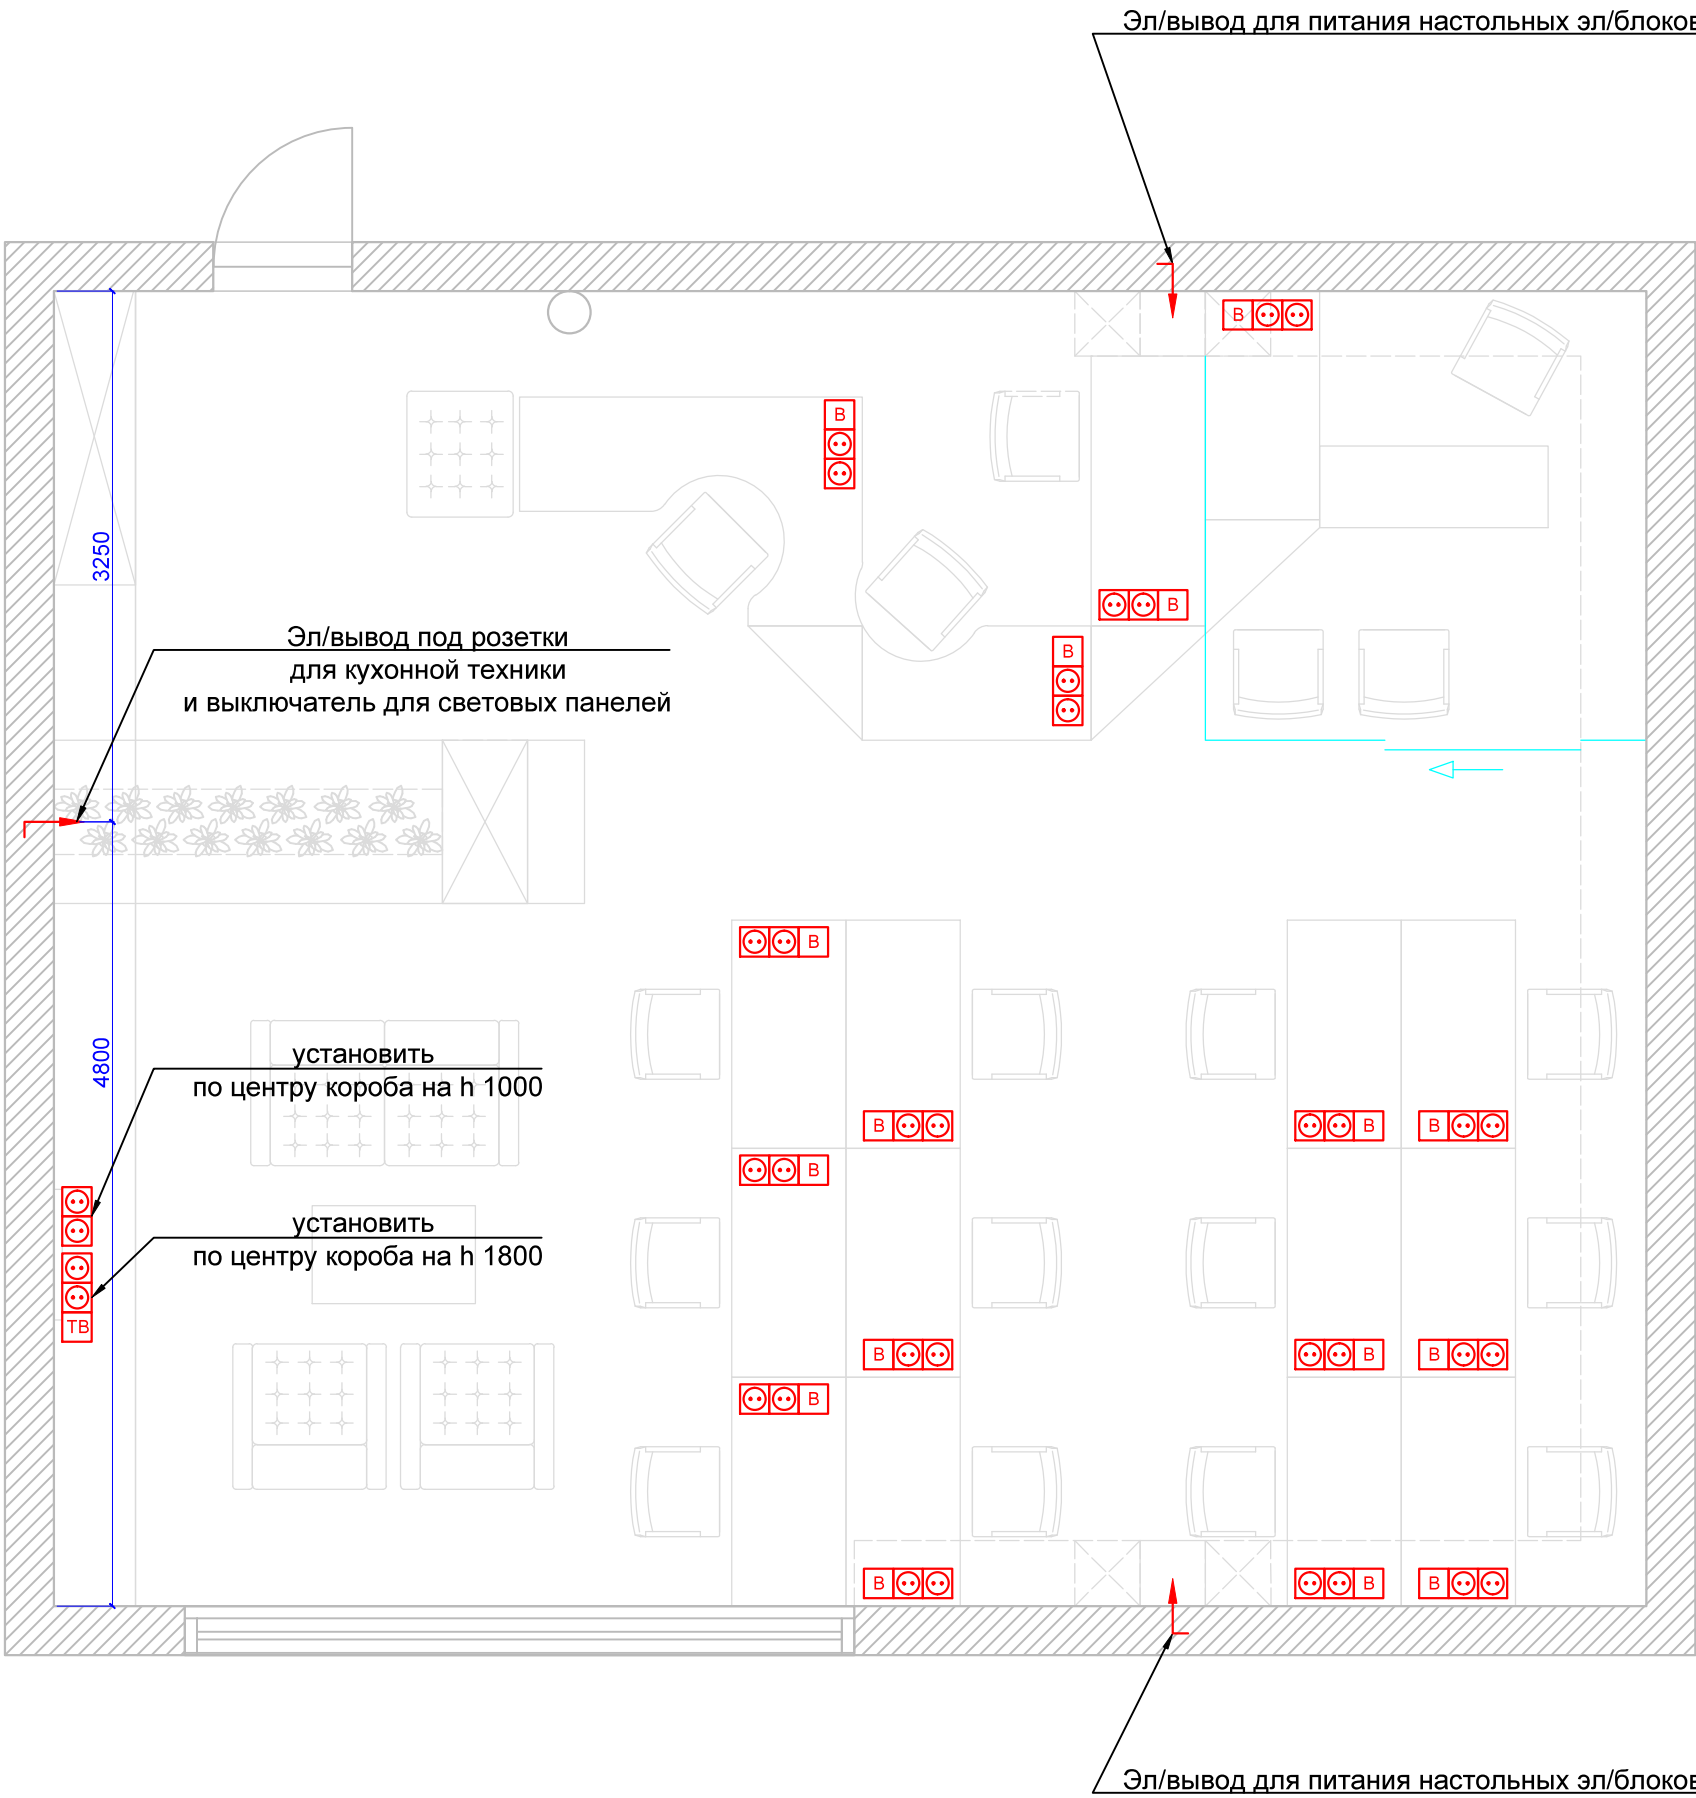Примечание:
светильники грильято установить относительно шага ячеек

	Ф.И.О.	Подпись	Дата	Офис "UMATEX"	Стадия	Лист
					ДП	
Дизайнер	Кадырова И.			План потолочных светильников		
Заказчик						



Условные обозначения


-  Настольный электрический блок
-  Розетка двойная
-  ТВ антенна
-  Электрический вывод

	Ф.И.О.	Подпись	Дата	Офис "UMATEX"	Стадия	Лист
					ДП	
Дизайнер	Кадырова И.			План розеток и выключателей		
Заказчик						

Ведомость отделки помещения:

Поверхность	Материал	S / м²
Пол	Линолеум Tarkett Травертин Grey 02	78,49 м²
Потолок	ГКЛ покраска, цвет - черный	12,72 м²
	ГКЛ покраска, цвет - белый	6,0 м²
	ГКЛ покраска, цвет - синий (по брендбуку UMATEX)	3,24 м²
	Потолок - грильято, ячейка 100x100, цвет - черный	18,79 м²
	Потолок - грильято, ячейка 100x100, цвет - белый	33,6 м²
Стены	Покраска, цвет - черный	1,2 м²
	Покраска, цвет - белый	47,09 м²
	Покраска, цвет - коричневый (RAL 060 50 40)	29,35 м²
	Покраска, цвет - синий (по брендбуку UMATEX)	39,02 м²

Развертка стен:

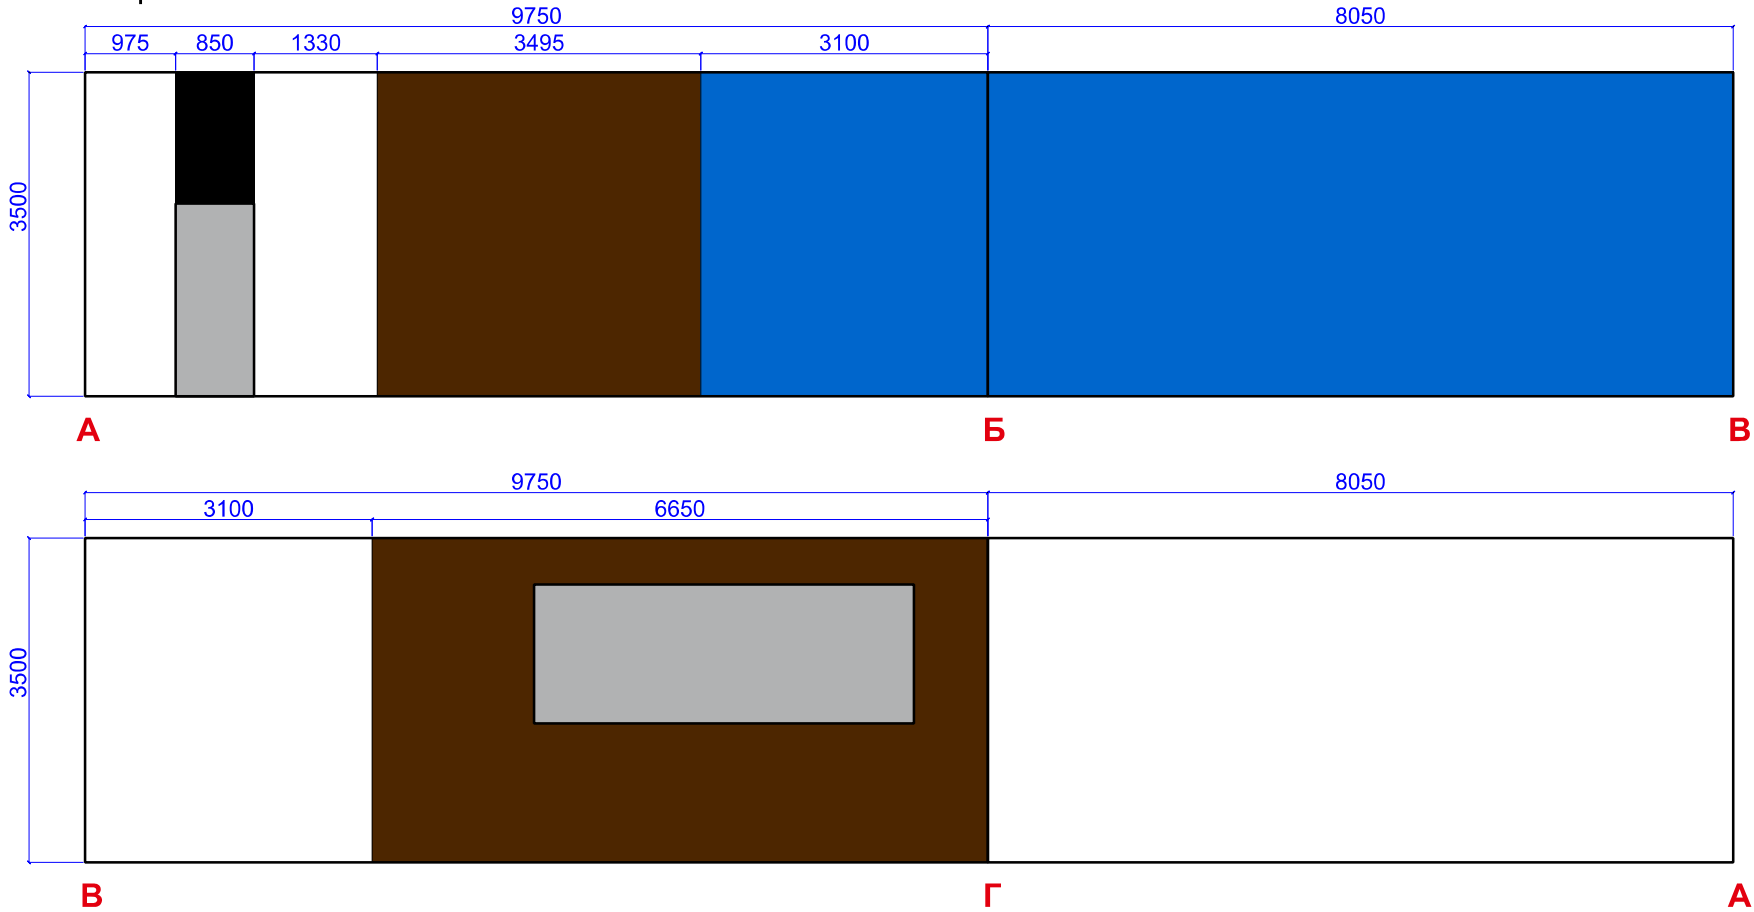

	Ф.И.О.	Подпись	Дата	Офис "UMATEX"	Стадия	Лист
					ДП	
Дизайнер	Кадырова И.			Ведомость отделки помещения, развертка		
Заказчик						