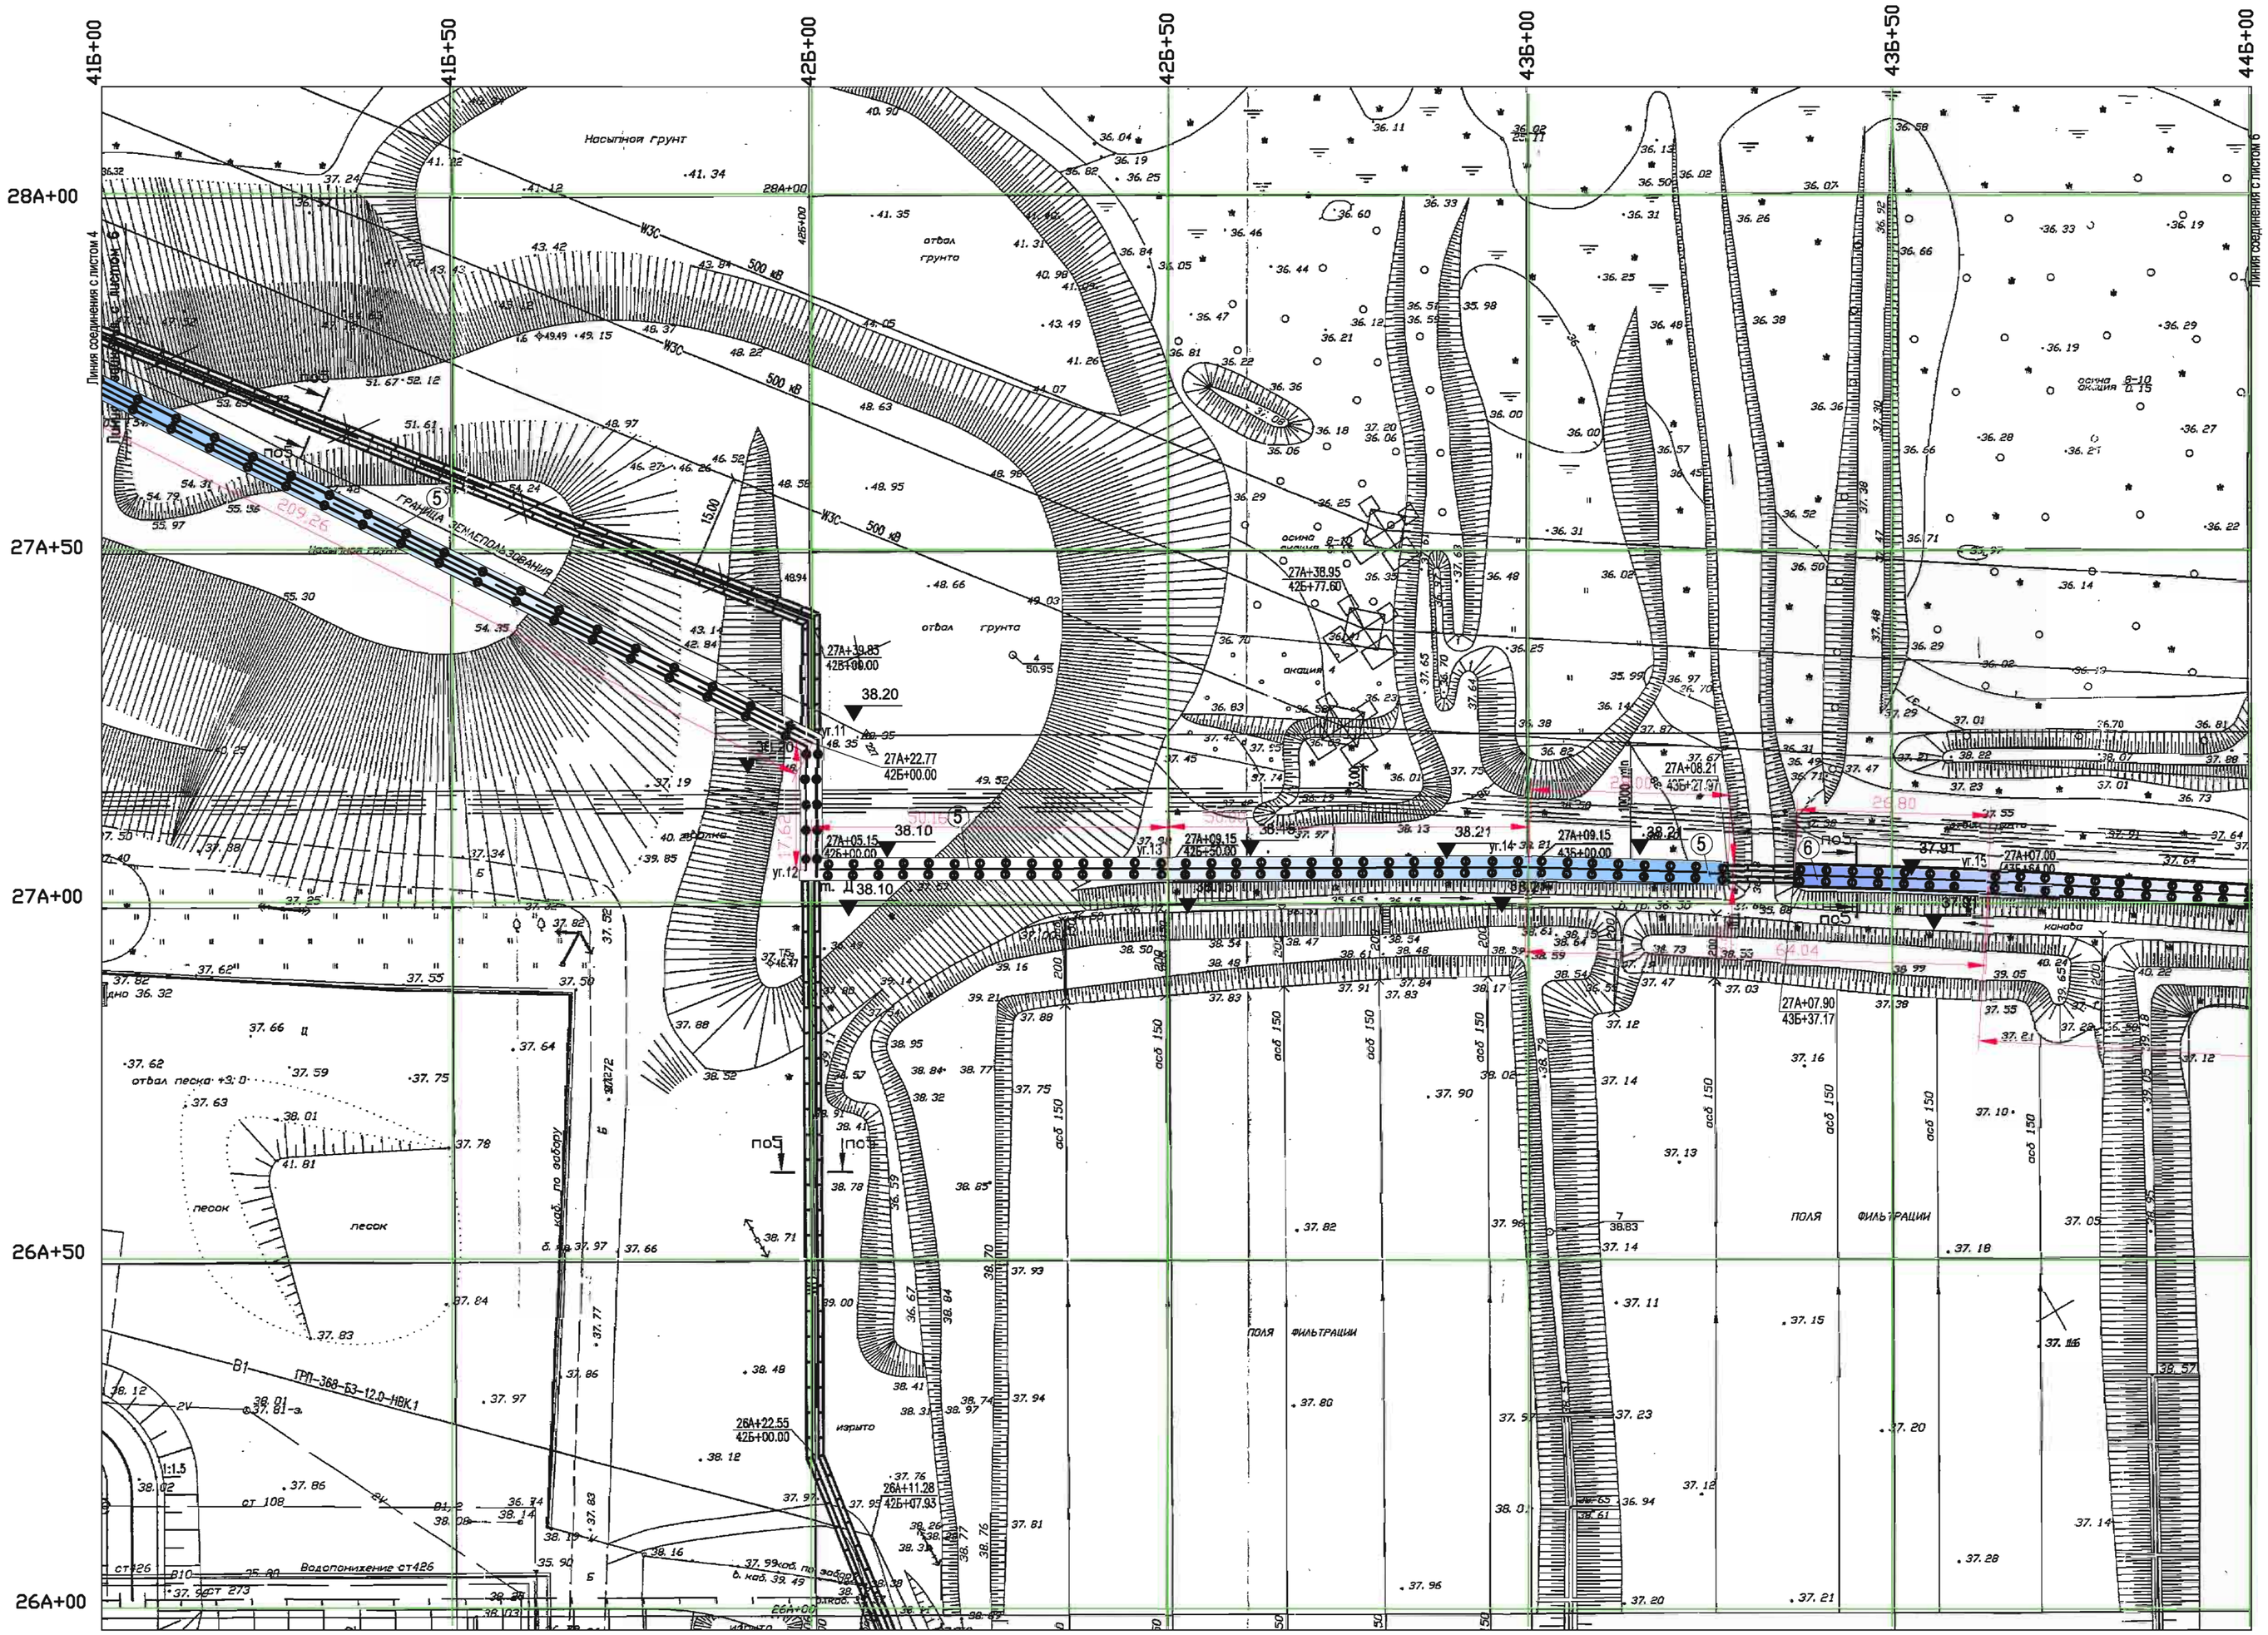

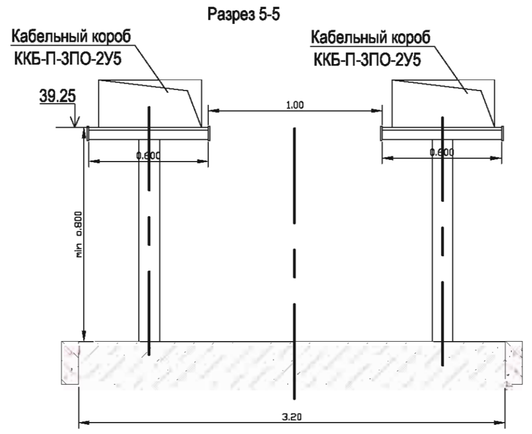

1		зам.	20-19		29.05	001-62.И-107-ГП
Изм.	Кол.уч.	Лист	N док.	Подп.	Дата	Ростовская АЭС.
Разраб.		Дидух			16.05	
Проверил		Соболь			16.05	Повышение пожарной безопасности кабельного участка территории под кабельными коробами кабельной линии питания НДВ-1
Вед. инж.		Тищенко			16.05	Стадия: Р; Лист: 5; Листов:
Глав. спец		Тарасов			16.05	
Нач. отд.		Грасберг			16.05	План площадки бетонирования под кабельными коробами. Участки 5,6.
Н. Контр.		Малега			16.05	ООО "Альфапро" Десногорск 2019
Утв. ГИП		Горбатовский			16.05	

Формат А1

Согласовано:

Взам. инв. N

Подп. и дата

Инв. N подл.