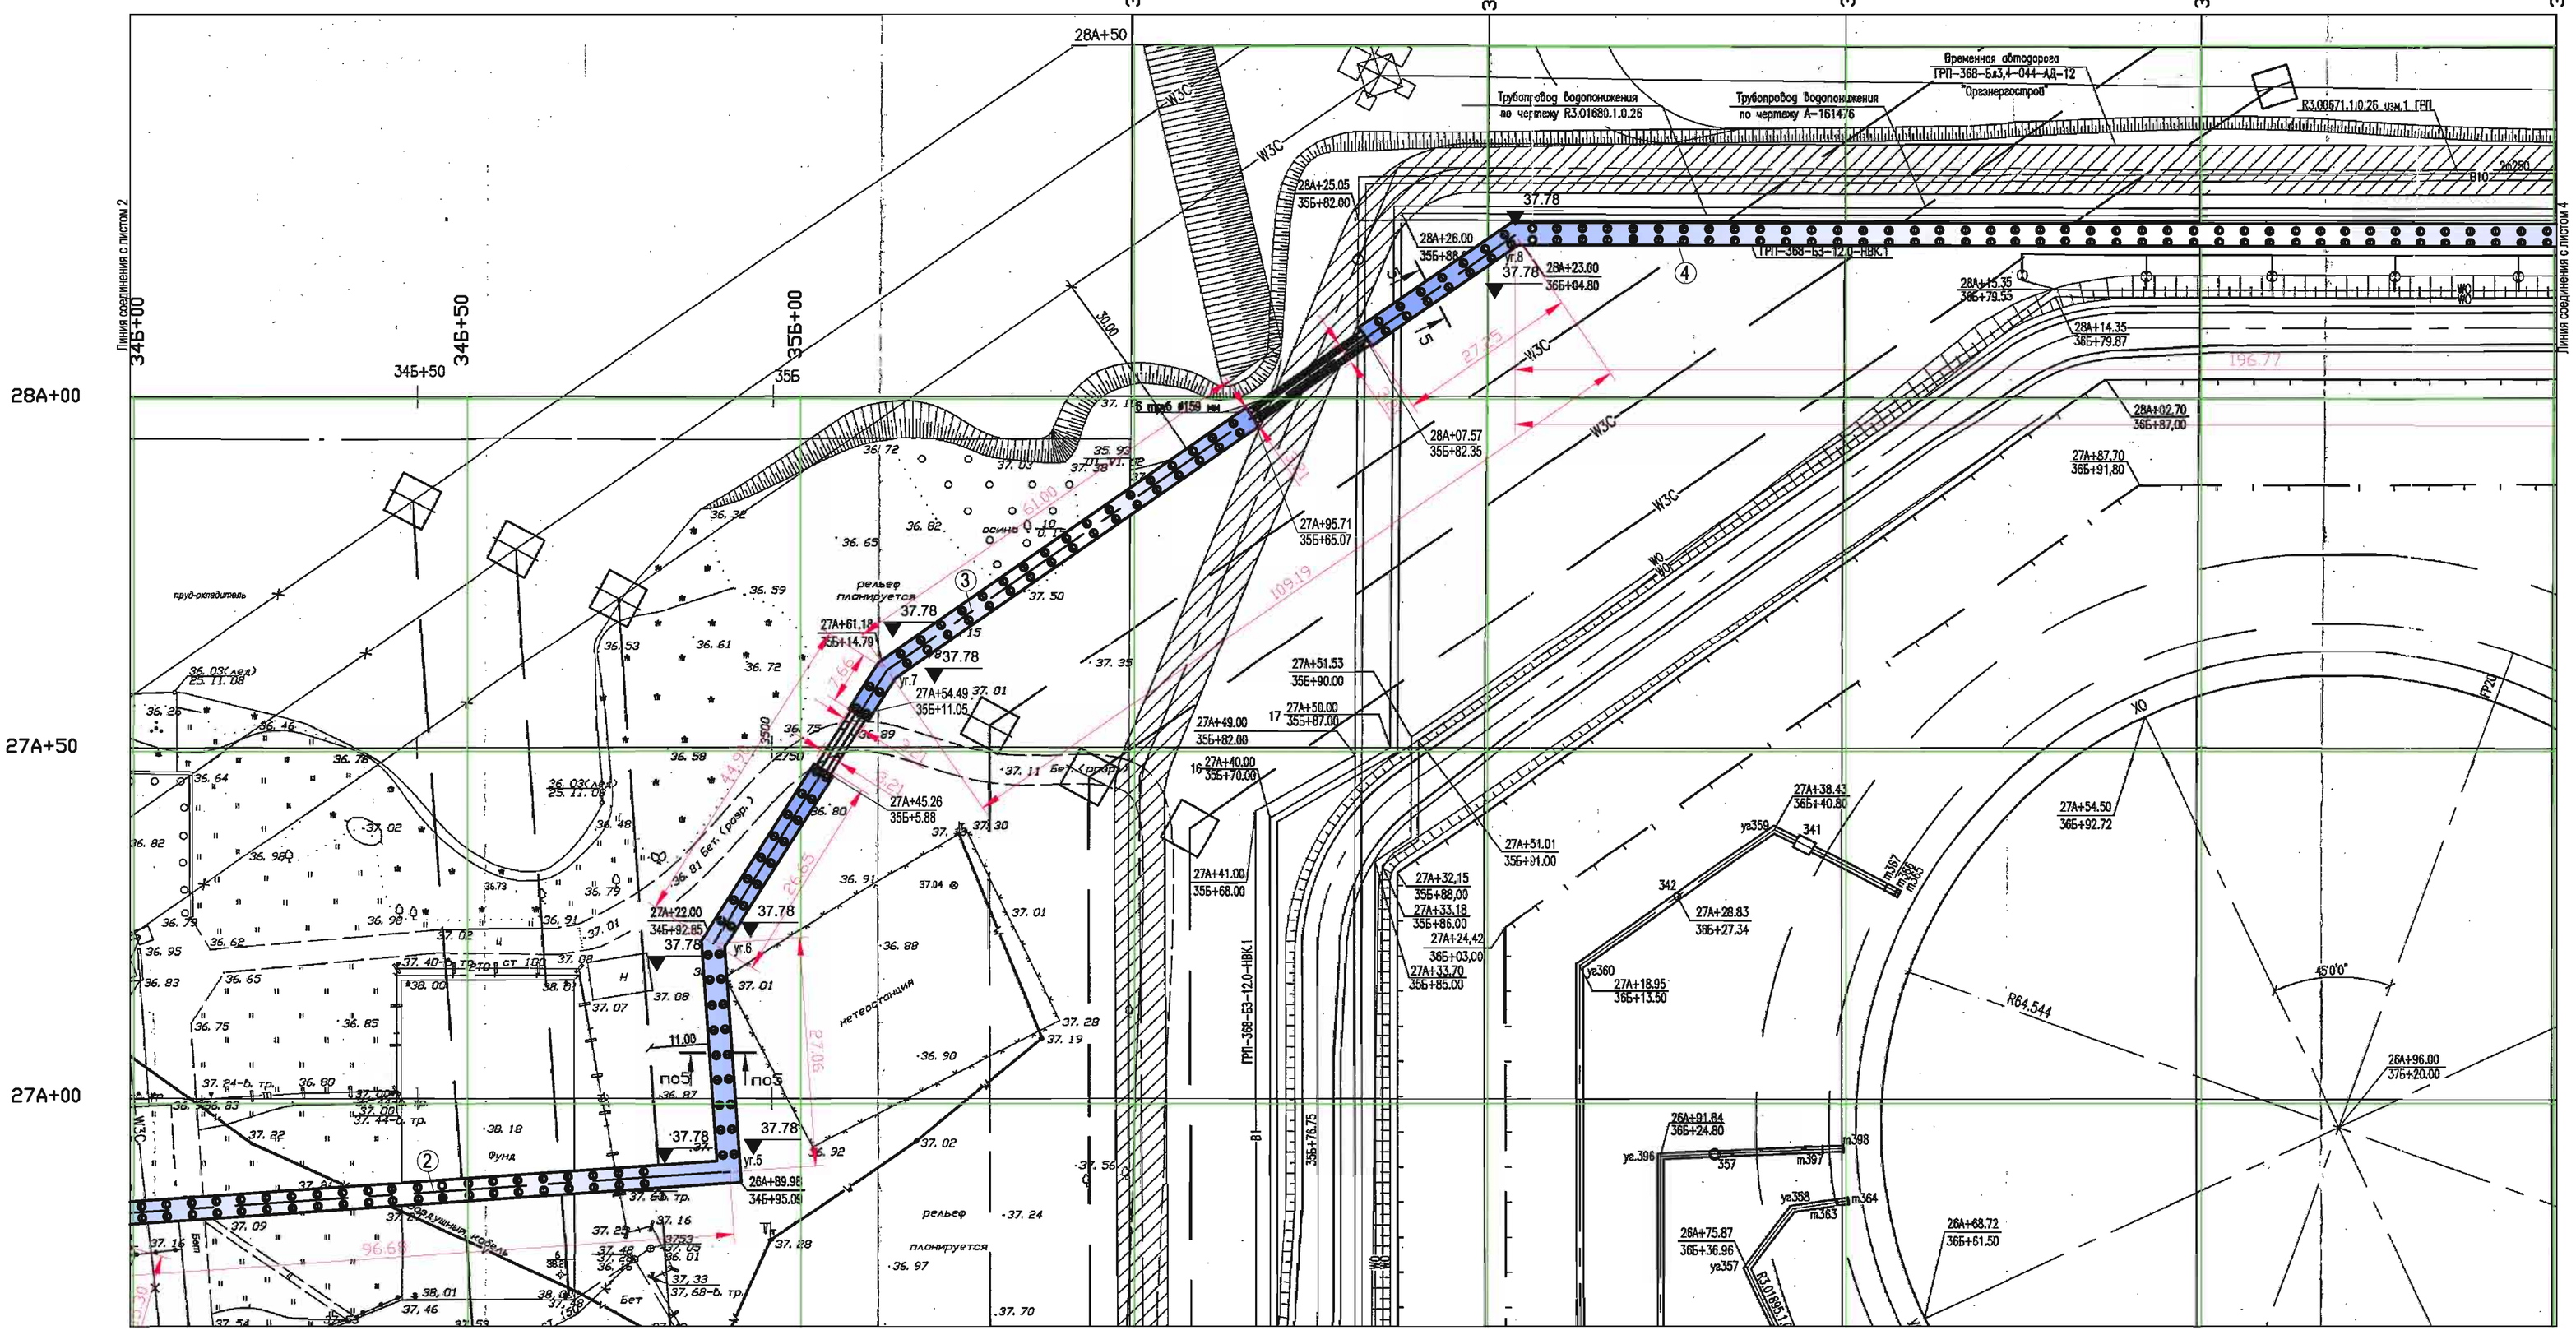

Конструкция одежды площадки под электрические короба

Тип 1

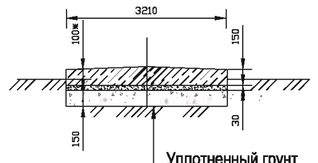

Уплотненный грунт
Фракционированный щебень (ГОСТ 25607-94) - 0,15м
Песок обработанный вязким битумом (ВСН 123-77) - 0,03м
Цементобетон В30 (ГОСТ 26633-2012) - 0,15м

Тип поперечного профиля

Тип 1

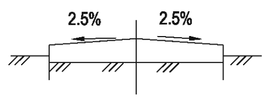

Узел устройства деформационного шва
(нарезка на квадраты)

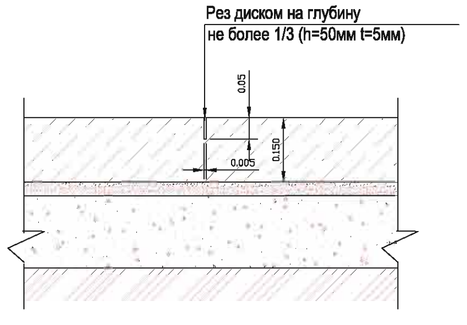

Узел устройства деформационного шва
между захватками

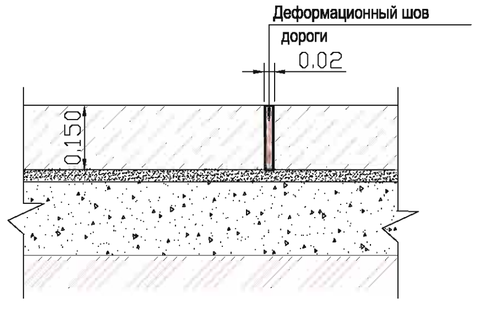

Деформационные швы по площадке бетонирования

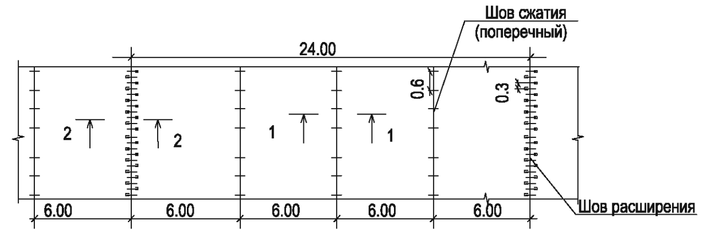

Разрез 1-1

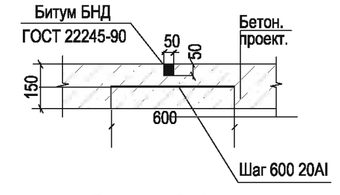

Разрез 2-2

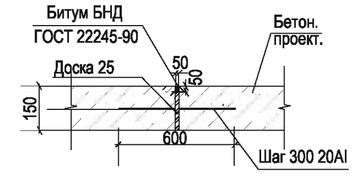

Изм.	Кол.уч.	Лист	N док.	Подп.	Дата
Разраб.		Дидух			16.05
Проверил		Соболь			16.05
Вед. инж.		Тищенко			16.05
Глав. спец		Тарасов			16.05
Нач. отд.		Грасберг			16.05
Н. Контр.		Малега			16.05
Утв. ГИП		Горбатовский			16.05

ООТ-62.И-107-ГП

Ростовская АЭС.

Повышение пожарной безопасности кабельного участка территории под кабельными коробами кабельной линии питания НДВ-1

Стадия	Лист	Листов
Р	3	

План площадки бетонирования под кабельными коробами. Участки 2,3,4.

ООО "Альфапро"
Десногорск 2019

Формат А1

Согласовано:

Взам. инв. N

Подп. и дата

Инв. N подл.