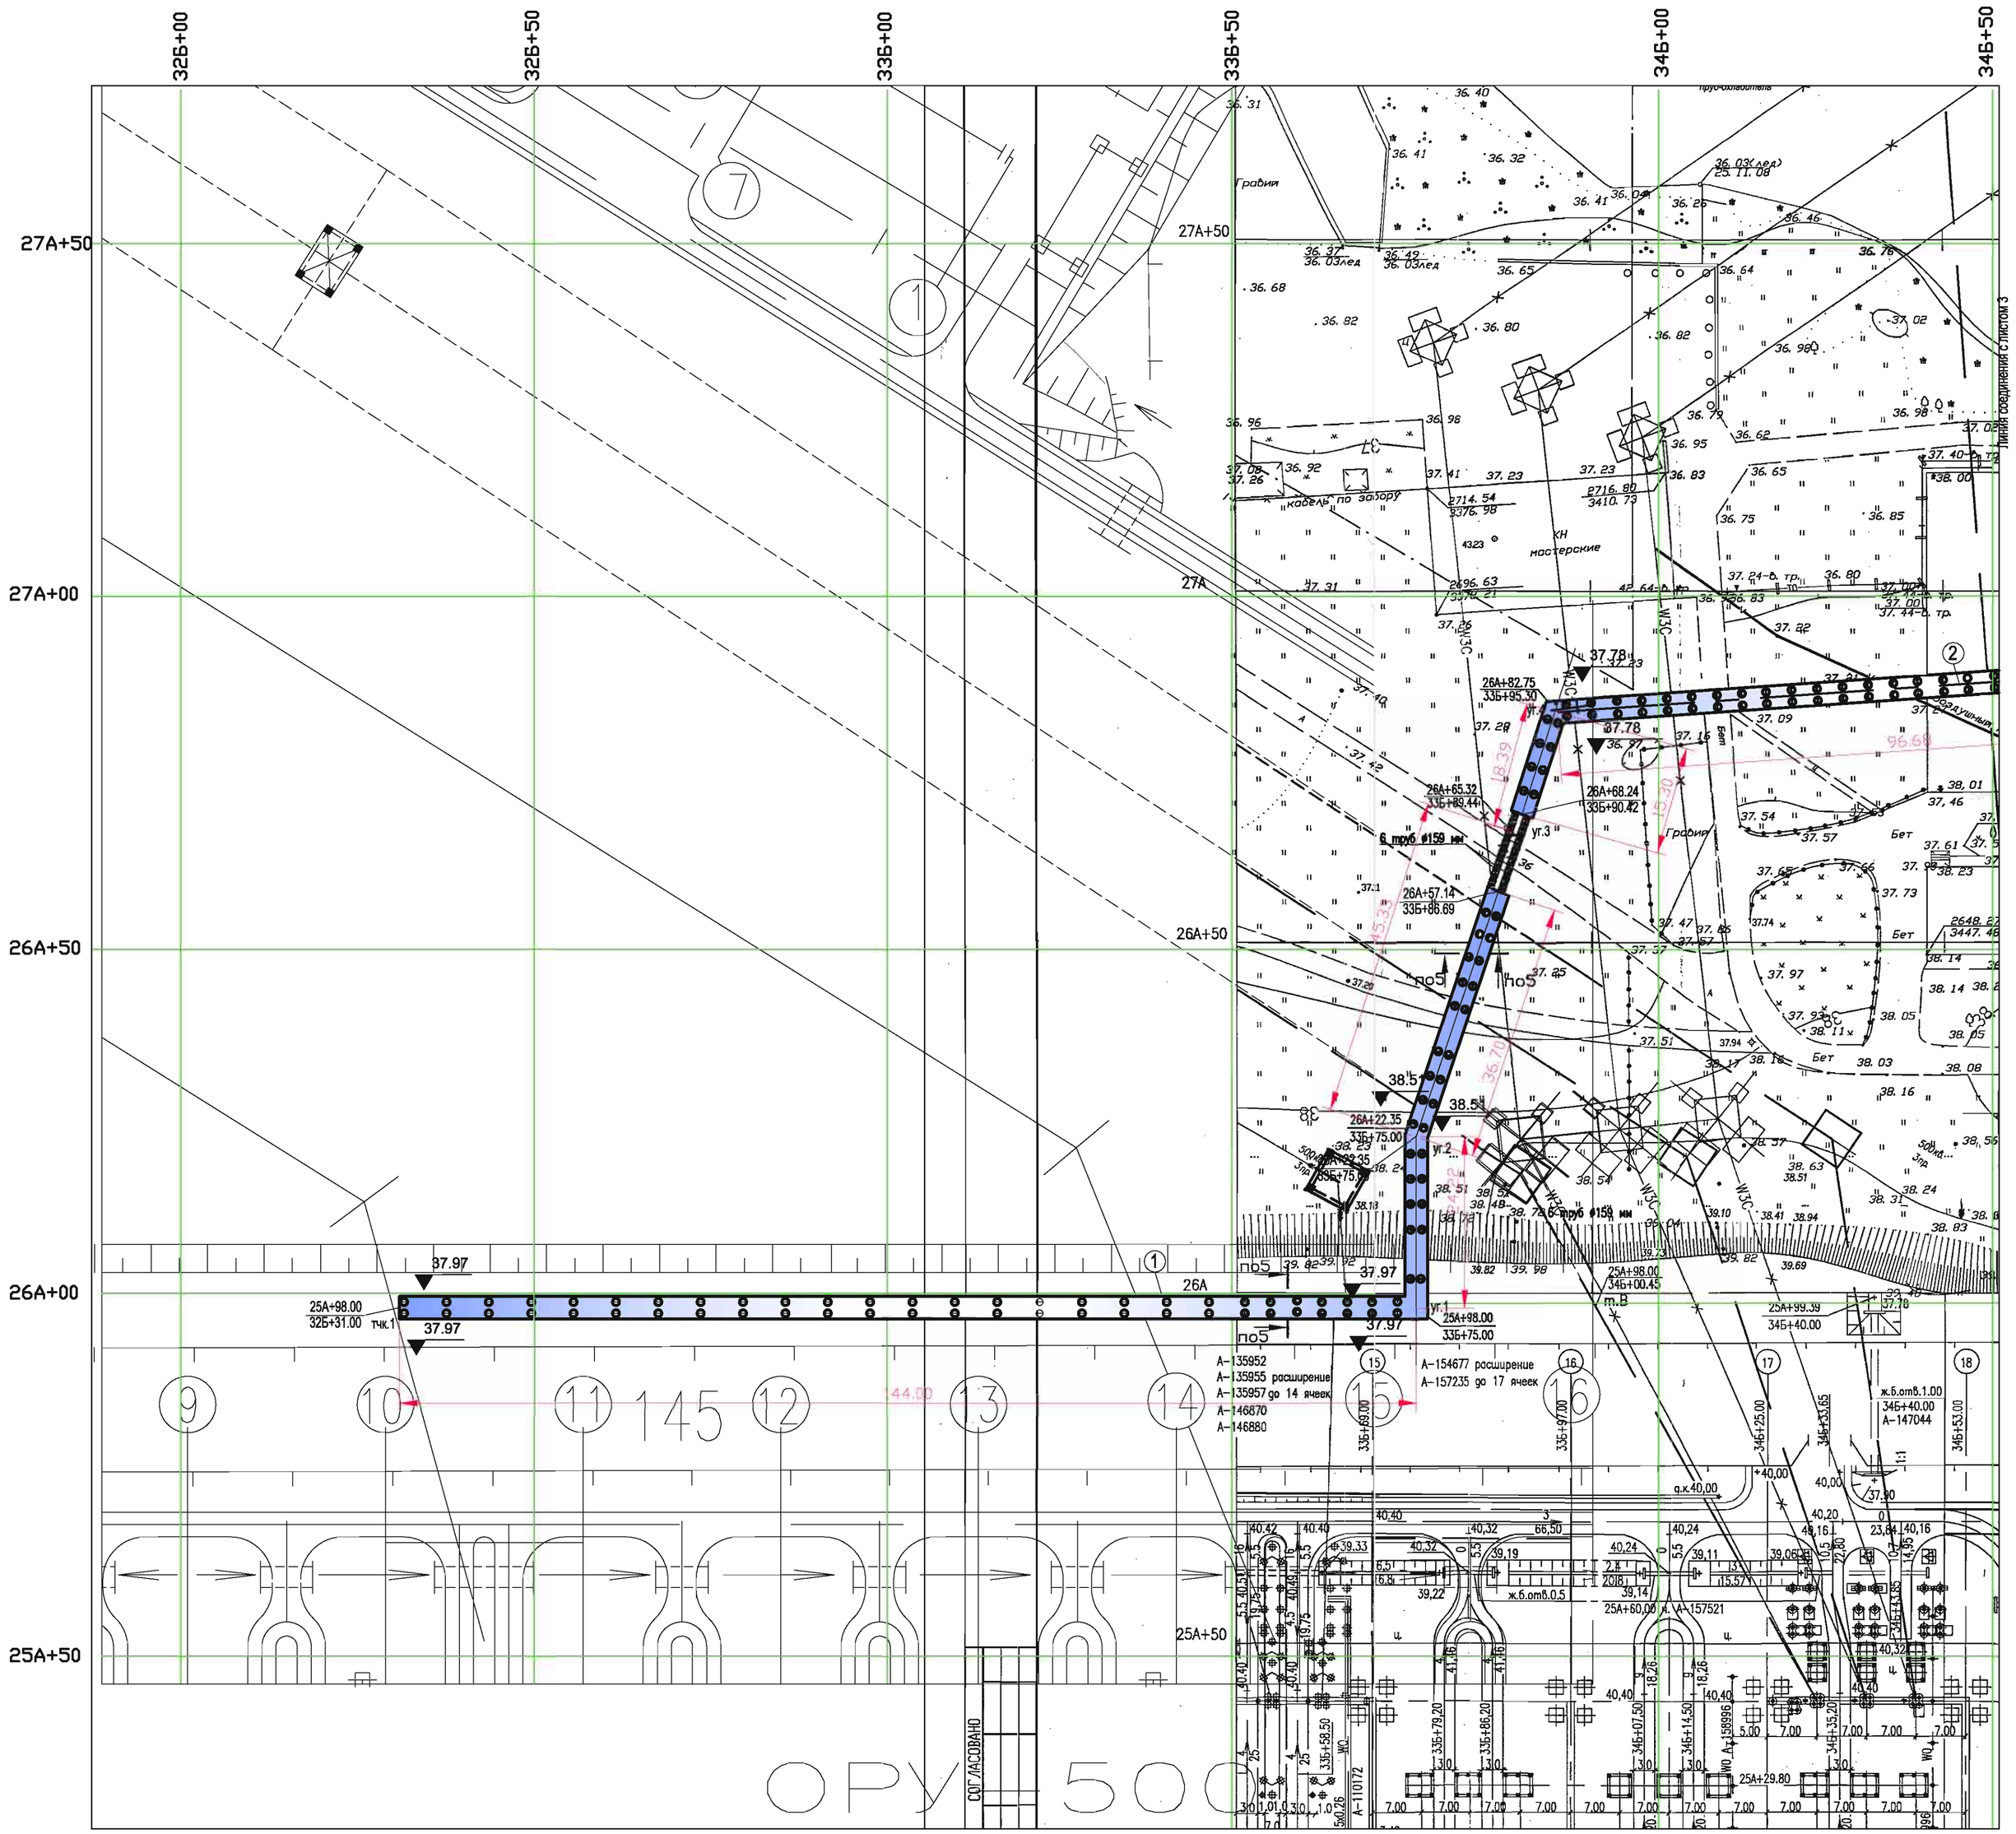

						001-62.И-107-ГП
Изм.	Кол.уч.	Лист	N док.	Подп.	Дата	Ростовская АЭС.
Разраб.		Лидик			КЦБ	Повышение пожарной безопасности кабельного участка территории под кабельными коробами кабельной линии питания НЦВ-1
Проверил		Соболь			КЦБ	
Вед. инж.		Тищенко			КЦБ	
Глав. спец.		Тарасов			КЦБ	
Нач. отд.		Грасберг			КЦБ	План площадки бетонирования под кабельными коробами. Участки 1,2
Н. контр.		Малеева			КЦБ	
Утв. ГИП		Гарбатовский			КЦБ	

Стадия	Лист	Листов
Р	2	

ООО "Альфапро"
Десногорск 2019

Формат А1

Согласовано:

Взам. инв. N

Подп. и дата

Инв. N подл.