


Схема дорожной одежды пожарного проезда Упiт 100, 700

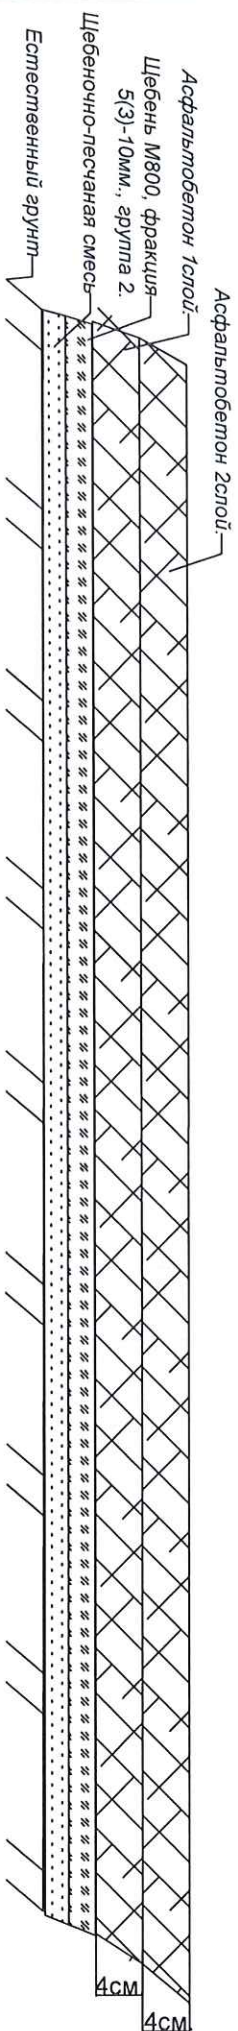

Использованный материал	Объем
Асфальтобетон 1 спой	1322.56м ²
Асфальтобетон 2 спой	1322.56м ²
Щебень М800, фракция 5(3)-10мм, группа 2.	65м ³

Инв. N подл.	Подпись и дата	Зам. инв. N

В ПРОИЗВОДСТВО РАБОТ
Заместитель руководителя проекта
по проектированию
[Signature]
С.М. Петров
«16» 09 2021 г.