


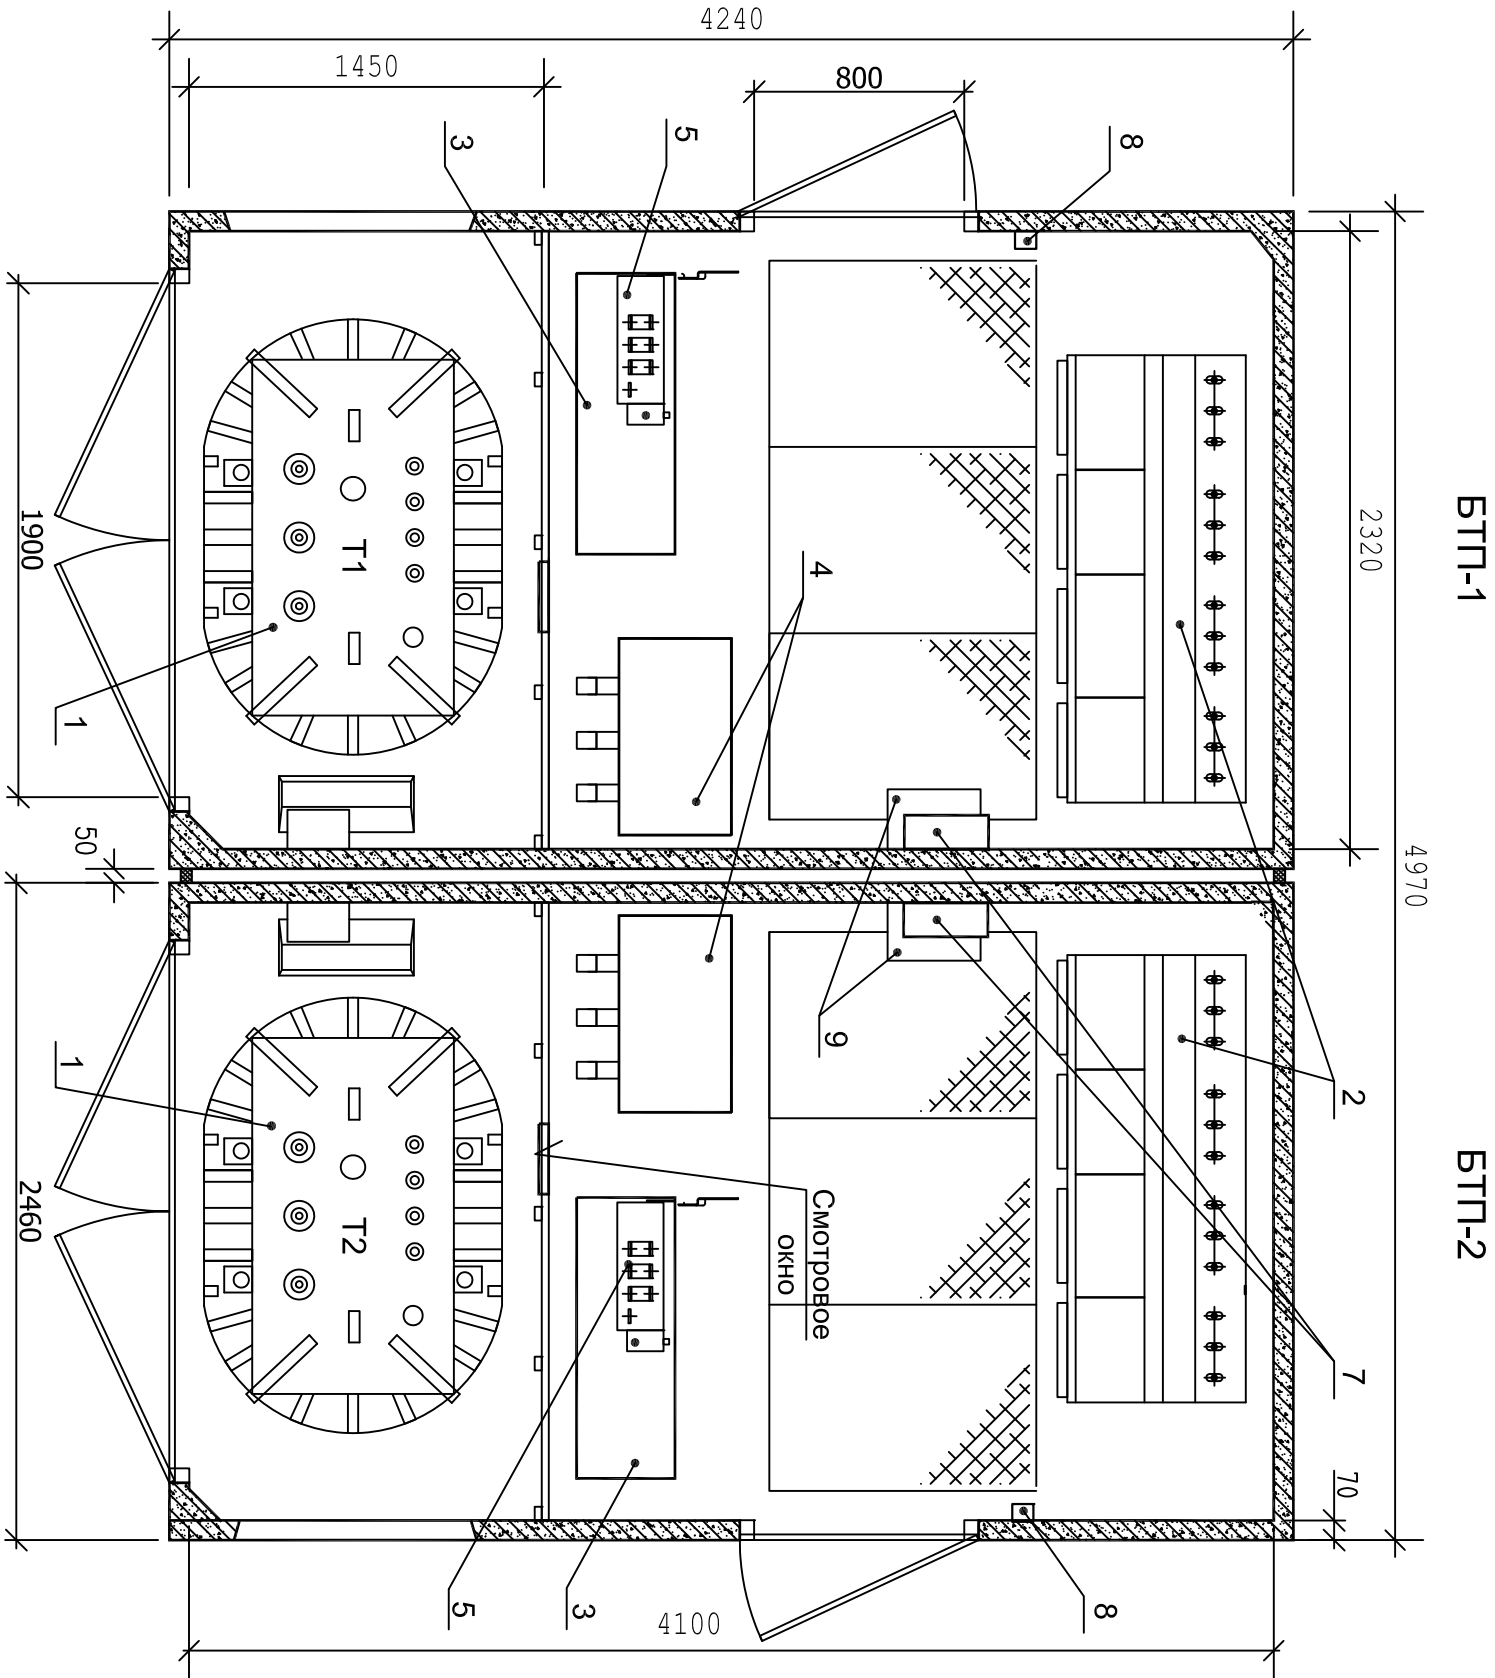

Спецификация оборудования

Поз.	Обозначение	Наименование	Кол.
1	ТМГ- 400 /6/0,4	Трансформатор, трёхфазный, масляный, герметичный	2шт.
2	КРУ 6 кВ	Комплектное распределительное устройство 6кВ Iном=630А	2шт.
3	КРУ-0,4кВ	Комплектное распределительное устройство 0,4кВ 1200А	2шт.
4	ШОТ	Шкаф оперативного тока	2к-т
5	Устройство ввода		2шт.
6	КИП	Приборы КИП	2шт.
7	ЯСН	Ящик собственных нужд	2шт.
8	ПС	Пожарный датчик	2шт.
9	ПИ	Полка инвентарная	2шт.