


Квартиры 79, 80 4 этаж корпус 4

Фрагмент плана 4 этажа

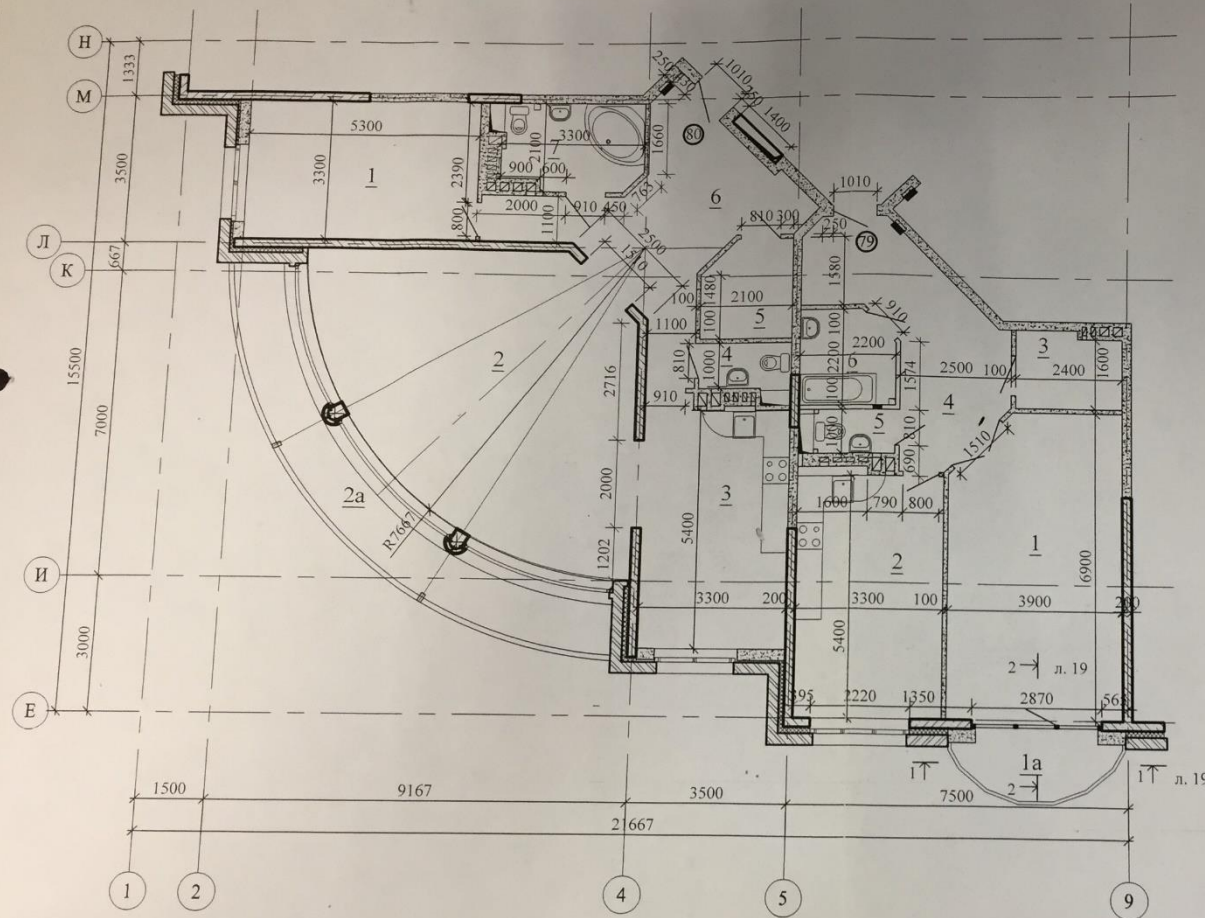

Квартира №79

№ пом	Помещение	Площадь
1	Комната жилая	25.6
1a	Веранда	3.0
2	Кухня	17.9
3	Гардеробная	3.9
4	Коридор	13.4
5	Санузел	1.7
6	Ванная	4.0
	Общая площадь	69.5

Квартира №80

№ пом	Помещение	Площадь
1	Комната жилая	17.1
2	Комната жилая	42.7
2a	Балкон	5.2
3	Кухня	17.2
4	Санузел	1.5
5	Гардеробная	4.5
6	Коридор	20.4
7	Санузел	7.7
	Общая площадь	116.3

Проект переустройства квартир
в жилом комплексе по адресу: г.Москва,
ул. Крылатская, вл. 45, корпус 4, кв. 79, 80

Архитектурно-строительная часть
Фрагмент плана 4 этажа
План помещений до
переустройства

Стадия Лист Листов
Р 12

ООО

"Творческая мастерская Цыпина"


ГИП	Пекелис	
Архит.	Кошелева	

Квартира 79, 80 4 этаж корпус 4

Фрагмент плана 4 этажа

При новом зонировании
мокрые места и кухня
находятся в нормативно
допустимых местах.


* Гостиные допускается
проектировать проходными
при условии отсутствия в них
спальных мест

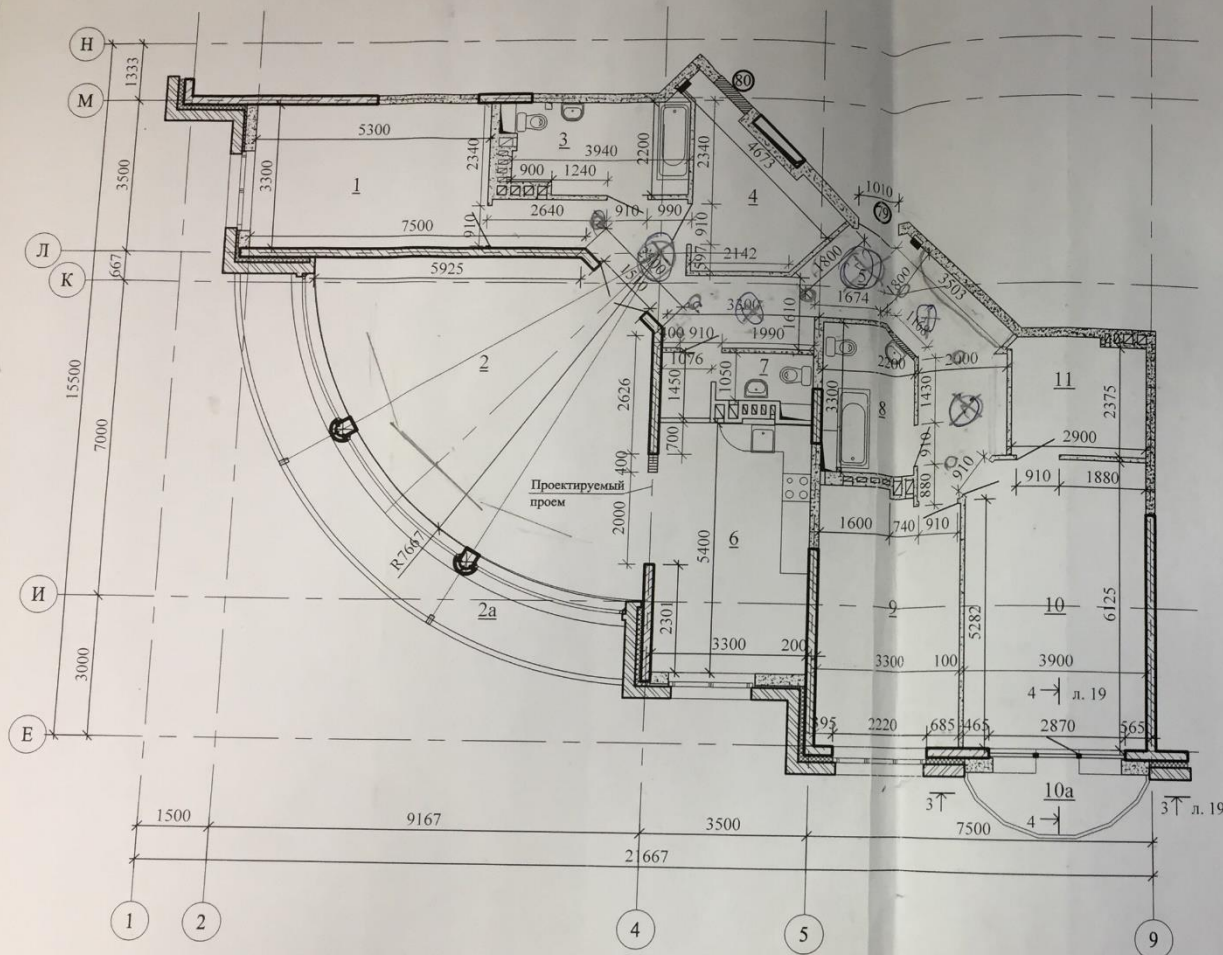

Примечание


Внутриквартирные перегородки необходимо выполнять из облегченных материалов - пенобетонных блоков 100мм или гипрока по каркасу с заполнением минплитой. Допускается применение влагостойких гипсовых плит толщиной 80мм для санузлов. Порогазобетонные перегородки санузлов необходимо подвергнуть водоотталкивающей обработке спец.составами, имеющими соответств. сертификат.

№ пом.	Помещение	Площадь
1	Комната жилая	17.1
2	Гостиная	42.7
2a	Балкон	5.2
3	Санузел совмещенный	8.6
4	Гардеробная	11.5
5	Коридор	22.1
6	Кухня	17.8
7	Санузел совмещенный	3.6
8	Санузел совмещенный	6.2
9	Комната жилая	17.8
10	Комната жилая	23.3
10a	Эркер	3.0
11	Гардеробная	6.9
	Общая площадь	185.8

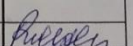			Проект переустройства квартир в жилом комплексе по адресу: г.Москва, ул. Крылатская, вл. 45, корпус 4, кв. 79, 80			
			Архитектурно-строительная часть Фрагмент плана 4 этажа План помещений после переустройства	Стадия	Лист	Листов
ГИП	Пекелис			Р	13	
Архит.	Кошелева			ООО		
				"Творческая мастерская ЦД		


1. Пол из керамических плиток тип П - 43 В - 3

1. Покрытие из керамических плиток ГОСТ 6787-80* на цементно - песчаном растворе М - 150 - 25 мм.
2. Раствор цементно - песчаный М - 150 - 20 мм.
3. Гидроизоляция - 2 слоя гидростеклоизола или гидроизола на прослойке из битумной мастики. Сверху нанести слой горячей битумной мастики с посыпкой песком крупностью 1,5-5 мм - 5 мм.
4. Затирка цементно - песчаным раствором М - 150 - 30 мм (10 мм).
5. Железобетонный настил перекрытия

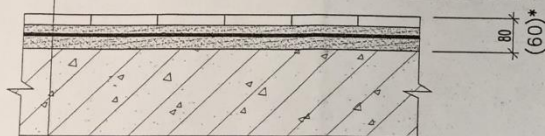


*Цифры в скобках даны для пола 60 мм.

Сопряжение санузла и перегородки.

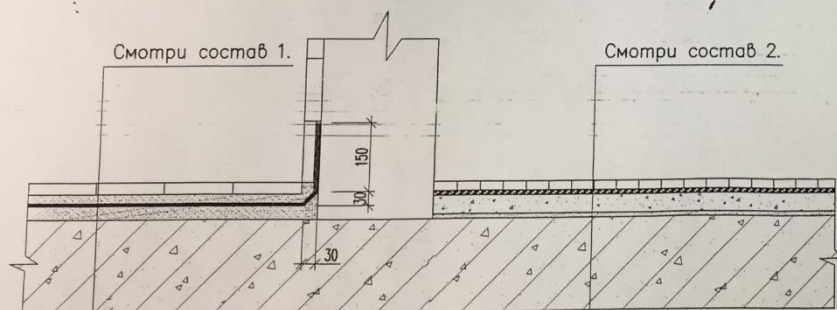


2. Пол из штучного паркета. тип П - 67 Г - 10

1. Покрытие из штучного паркета ГОСТ 862.1-85* на холодной водостойкой мастике - 20 мм (17 мм).
2. Плита древесноволокнистая, твердая марки "Г" толщиной 4 мм ГОСТ 4598 - 86 в 2-слова на холодной водостойкой мастике (каждый слой) - 20 мм.
3. Шумоглушение - вспененный полиэтилен - 10 мм.
4. Стяжка цементно - песчаная М - 150 с заглаживанием поверхности - 30 мм.
5. Железобетонный настил перекрытия

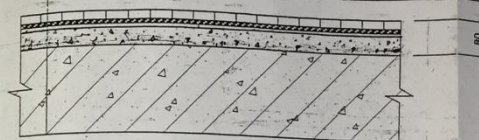

Выполнить испытание гидроизоляции с/у путем заливки воды слоем 40 мм и отстоя в течении 48 часов. Составить акт за подписью жильца нижележащей квартиры и представителя РЭУ.


			Проект переустройства квартир в жилом комплексе по адресу: г.Москва, ул. Крылатская, вл. 45, корпус 4, кв. 79, 80		
ГИП	Пекелис		Стадия	Лист	Листов
Архит.	Кошелева		Р	14	
			000 "Творческая мастерская Цыпина"		
Архитектурно-строительная часть					
Схема устройства гидроизоляции в санузлах и шумоглушения в жилых и нежилых помещениях					

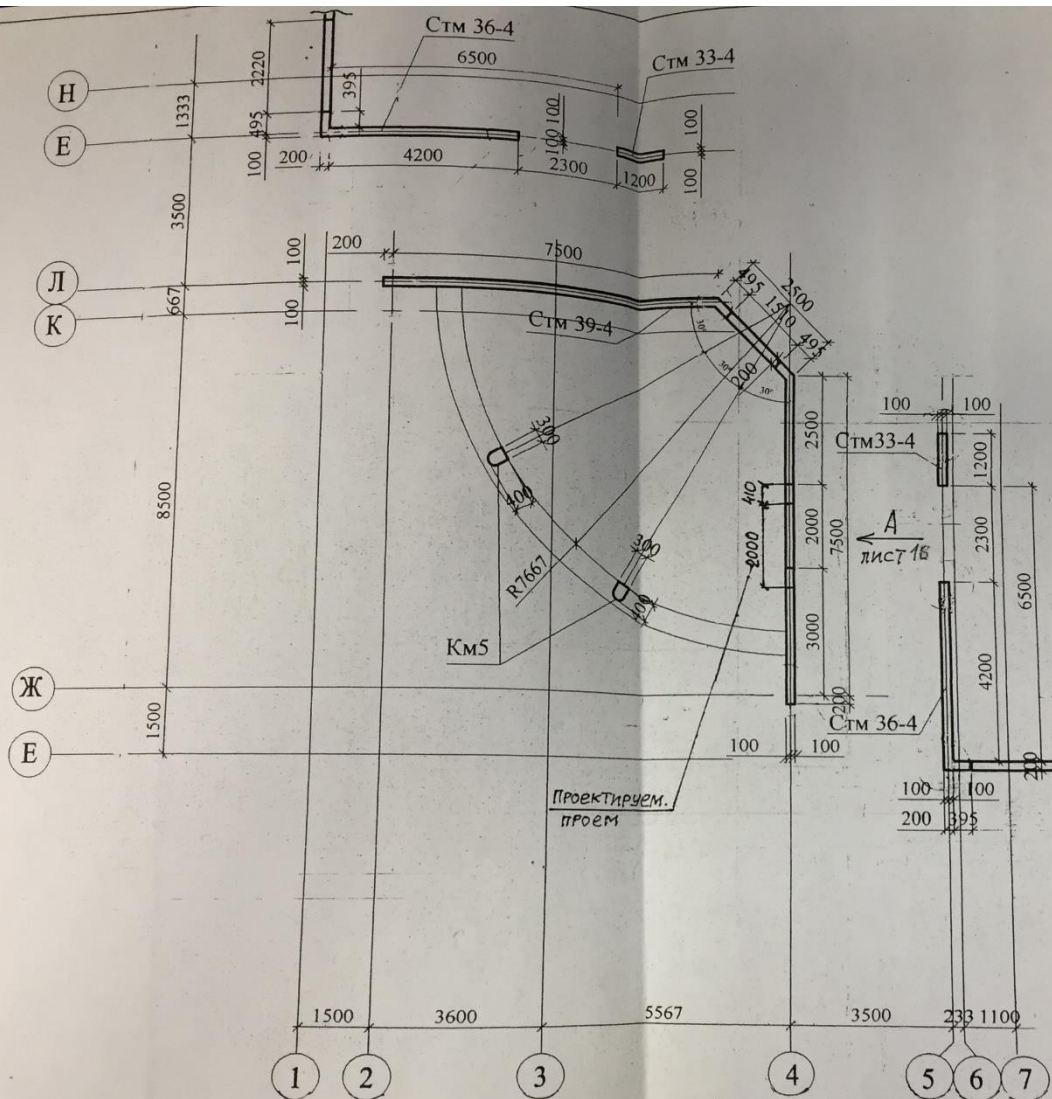

Проект переустройства квартиры			в жилом комплексе по адресу: г.Москва, пос."Сосновка"		
			ул. Крылатская, дом 45, корпус 4, кв 79, 80		
ГИП	Пекелис	Ваня 2.03.07.	Архитектурно-строительная часть	Стадия	Лист
			Схема размещения несущих стен и проектир. проема	Р	15
			ООО "Творческая мастерская Цыпина"		

Вид А лист 15


Стм 39-4

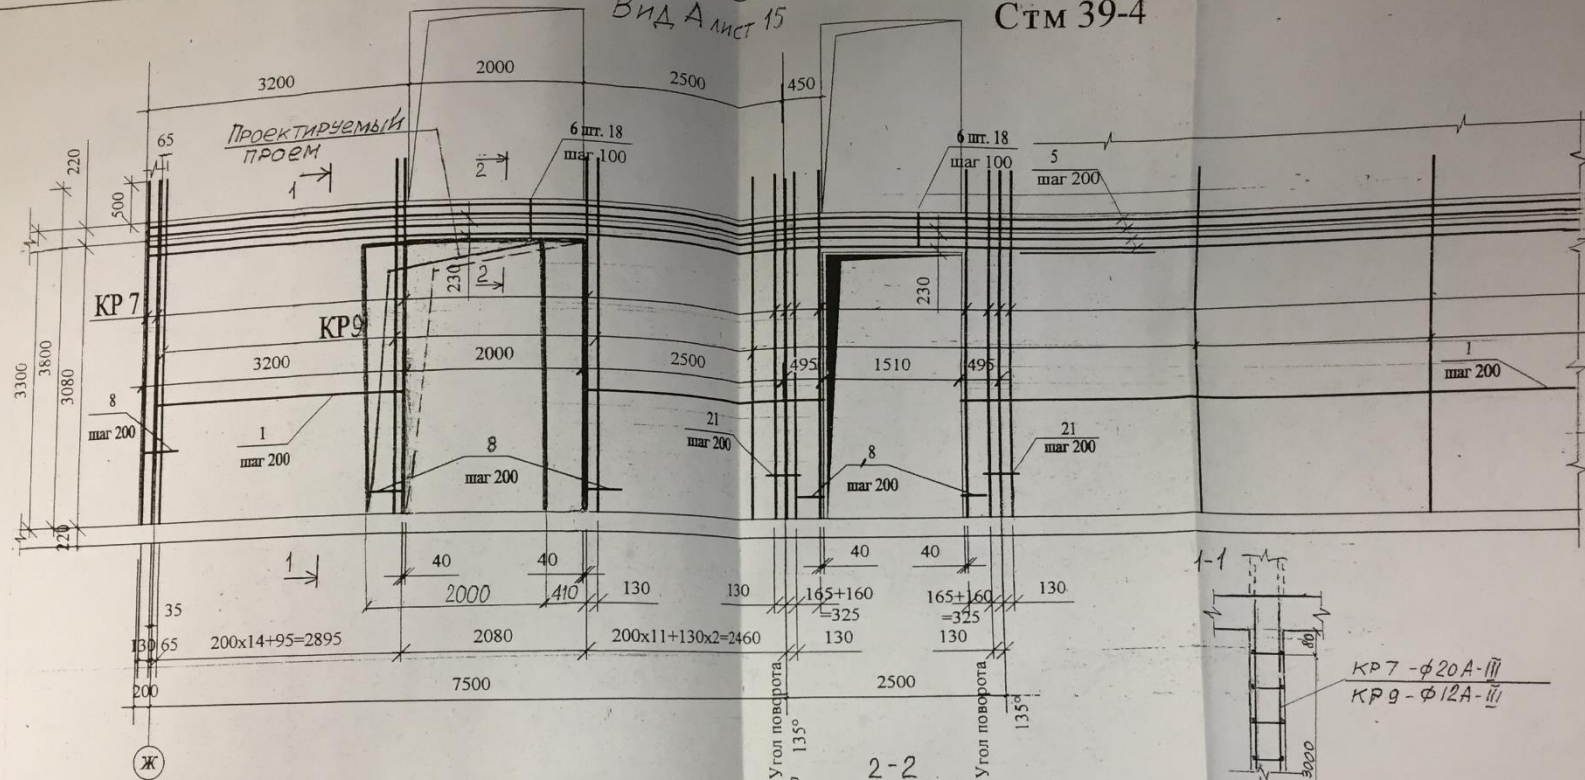

СПЕЦИФИКАЦИЯ НА МОНОЛИТНУЮ КОНСТРУКЦИЮ

Поз.	Обозначение	Наименование	Кол.	Масса ед., кг
		Стм 39-4		
КР 7	ТМЦ 09/2002	Каркас плоский КР 7	14	8.56
КР 9	ТМЦ 09/2002	Каркас плоский КР 9	66	10.50
1	ГОСТ 5781-82	$\phi 8 A-III$ L=п.м	480	0.40
5	ГОСТ 5781-82	$\phi 25 A-III$ L=м.п	144	3.85
21*	ГОСТ 5781-82	$\phi 8 A-I$ L=750	32	0.30
8*	ГОСТ 5781-82	$\phi 8 A-I$ L=1135	96	0.45
		Бетон кл.В25 м3	9.6	

Проект переустройства квартиры в жилом комплексе по адресу: г.Москва, пос."Сосновка" ул. Крылатская, дом 45, корпус 4, кв. 78,80			
ГИП	Пекелис	2007 3.03	Архитектурно-строительная часть
Стена Стм 39-4			Стация
Проектируемый проем			Лист
			Листов
			Р
			18
			ООО
			"Творческая мастерская Цыпина"

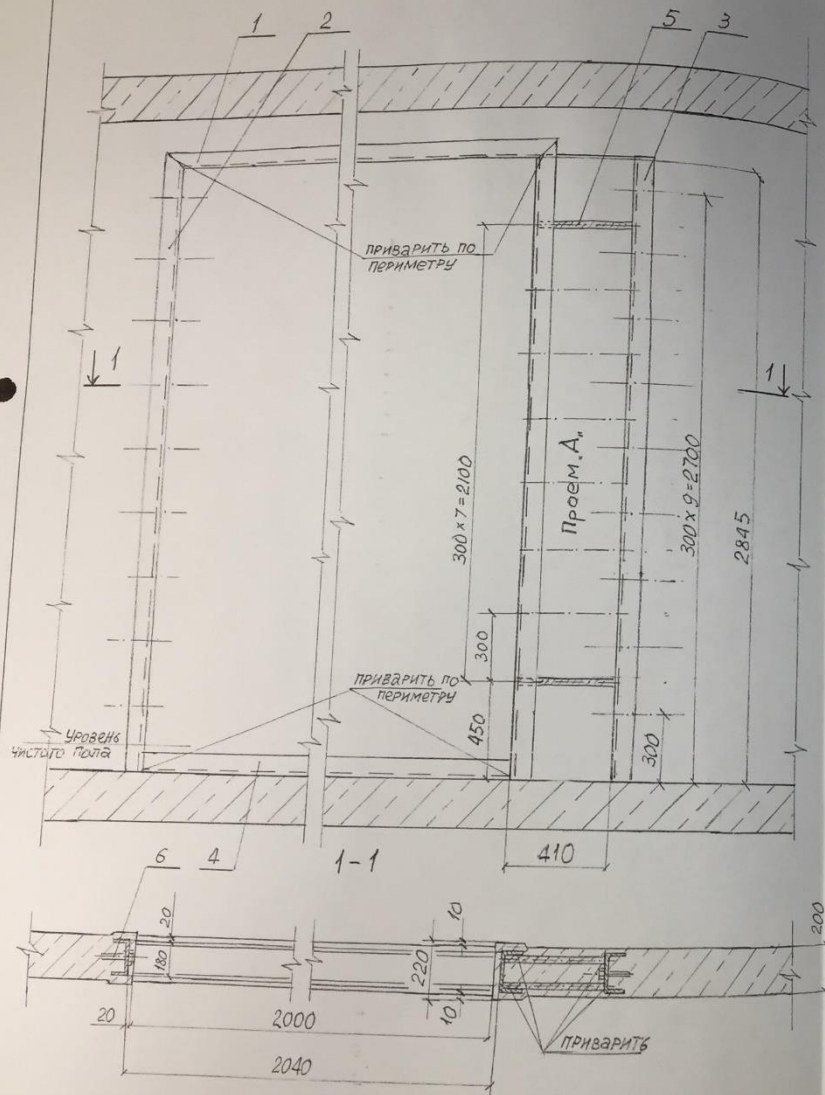

№ п. п.	Наименование	Кол-во
1	Швеллер стальной гнутый 180×80×5 по ГОСТ 8278-83	
	L=2200	1
2	—————"	

			Проект переустройства квартиры в жилом комплексе по адресу: г.Москва, пос."Сосновка" ул. Крылатская, дом 45, корпус 4, кв.79,80.		
ГИП	Пекелис	Архитектурно-строительная часть	Стадия	Лист	Листов
			Р	17	
		Усиление проема	000		
			"Творческая мастерская Цыпина"		