

АКТ

Приема-передачи характерных точек границы земельного участка

"05" июня 2020 г.

Объект: земельный участок с К№ 50:32:0040229:1900

Адрес: Московская область, Серпуховской район, район, д.Палихово

Мы, нижеподписавшиеся: кадастровый инженер ООО "Кадастровый инженер" Иванчиков В.А.
выполнивший вынос в натуру характерных точек границы земельного участка в соответствии
со Схемой, и заказчик (представитель заказчика) _____

составили настоящий акт о том, что первый передал, а второй принял закрепленные на местности
точки в количестве 2 штук.

СХЕМА

выноса характерных точек границ земельного участка



Список координат
характерных точек
границ земельных участков
(МСК-50)

1	376257.130	2187356.090
2	376250.930	2187377.160
3	376207.100	2187361.640
4	376205.240	2187360.600
5	376203.910	2187359.000
6	376203.190	2187357.040
7	376203.200	2187354.940
8	376204.770	2187346.130
9	376234.210	2187352.040

Масштаб 1:750

ЗАКАЗЧИК
(п/п ФИО)

ООО "Кадастровый инженер"
кадастровый инженер
Иванчиков В.А.
КАДАСТРОВЫЙ
ИНЖЕНЕР

Геодезия, межевание,
Топографические съемки
Технические планы

ООО "Кадастровый Инженер"
М.О., г. Чехов, ул. Чехова, д. 79, корп.4, помещ. 103
т. 8-925-111-000-2, 8-496-71-71-074

АКТ

Приема-передачи характерных точек границы земельного участка

"05" июня 2020 г.

Объект: земельный участок с К№ 50:32:0040229:1901


Адрес: Московская область, Серпуховской район, район, д.Палихово

Мы, нижеподписавшиеся: кадастровый инженер ООО "Кадастровый инженер" Иванчиков И
выполнивший вынос в натуру характерных точек границы земельного участка в соответствии
со Схемой, и заказчик (представитель заказчика) _____

составили настоящий акт о том, что первый передал, а второй принял закрепленные на местности
точки в количестве 4 штук.

СХЕМА

выноса характерных точек границ земельного участка

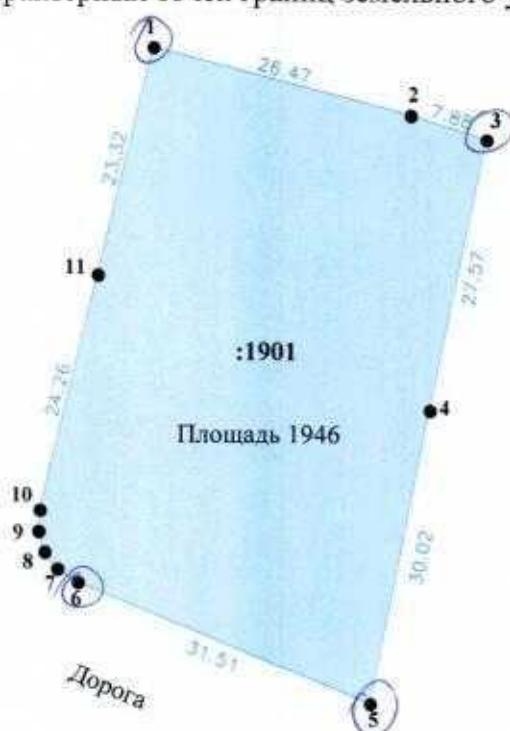

Список координат
характерных точек
границ земельных участков
(МСК-50)

1	376276.160	2187295.150
2	376269.480	2187320.760
3	376267.090	2187328.270
4	376240.100	2187322.660
5	376210.670	2187316.750
6	376222.800	2187287.670
7	376224.130	2187285.620
8	376225.830	2187284.350
9	376227.840	2187283.750
10	376229.930	2187283.880
11	376253.500	2187289.630

Масштаб 1:750

ЗАКАЗЧИК

(п/п ФИО)

ООО "Кадастровый инженер"
кадастровый инженер



Геодезия, межевание,
Топографические съемки
Технические планы

ООО "Кадастровый Инженер"
М.О., г. Чехов, ул. Чехова, д. 79, корп.4, помещ. 103
т. 8-925-111-000-2, 8-496-71-71-074

АКТ

Приема-передачи характерных точек границы земельного участка

Объект: земельные участки с К№ 50:32:0040229:1959,
50:32:0040229:1902

"05" июня 2020 г.


Адрес: Московская область, Серпуховской район, район, д.Палихово

Мы, нижеподписавшиеся: кадастровый инженер ООО "Кадастровый инженер" Иванкин В.А.
выполнивший вынос в натуру характерных точек границы земельного участка в соответствии
со Схемой, и заказчик (представитель заказчика) _____

составили настоящий акт о том, что первый передал, а второй принял закрепленные на местности
точки в количестве _____ 9 штук.

СХЕМА

выноса характерных точек границ земельного участка

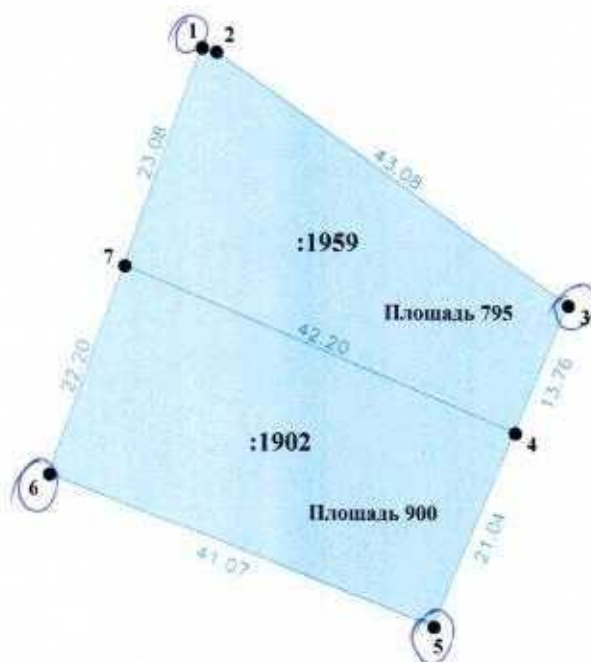

Список координат
характерных точек
границ земельных участков
(МСК-50)

1	376248.110	2187386.740
2	376247.690	2187388.170
3	376222.530	2187423.140
4	376209.810	2187417.890
5	376190.360	2187409.860
6	376205.410	2187371.650
7	376226.340	2187379.060

Масштаб 1:750

ЗАКАЗЧИК

(и/п ФИО)

ООО "Кадастровый инженер"
кадастровый инженер



Геодезия, межевание,
Топографические съемки
Технические планы

ООО "Кадастровый Инженер"
М.О., г. Чехов, ул. Чехова, д. 79, корп.4, помещ. 103
т. 8-925-111-000-2, 8-496-71-71-074

АКТ

Приема-передачи характерных точек границы земельного участка

Объект: земельные участки с КNо 50:32:0040229:1933, 50:32:0040229:1934, 50:32:0040229:1935 "05" с/х 2020 г.

Адрес: Московская область, Серпуховской район, район, д.Палихово

Мы, нижеподписавшиеся: кадастровый инженер ООО "Кадастровый инженер" Иванов А.А. выполнивший вынос в натуру характерных точек границы земельного участка в соответствии со Схемой, и заказчик (представитель заказчика) _____

составили настоящий акт о том, что первый передал, а второй принял закрепленные на местности точки в количестве 4 штук.


СХЕМА

выноса характерных точек границ земельного участка



Список координат
характерных точек
границ земельных участков
(МСК-50)

1	376310.690	2187095.940
2	376303.070	2187144.540
3	376294.990	2187196.110
4	376287.570	2187243.460
5	376264.610	2187239.090
6	376266.690	2187227.010
7	376271.500	2187197.910
8	376272.200	2187192.960
9	376272.930	2187188.010
10	376276.010	2187159.500
11	376277.440	2187146.500
12	376278.020	2187142.460
13	376279.530	2187131.960
14	376283.420	2187104.970
15	376284.850	2187095.000

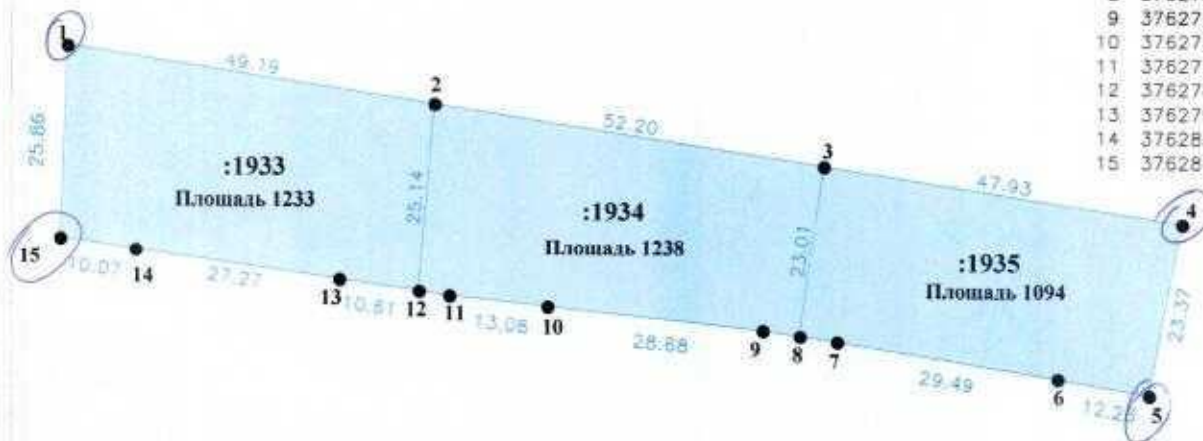

Масштаб 1:1000

ЗАКАЗЧИК

(и/п ФИО)

ООО "Кадастровый инженер"
кадастровый инженер



Геодезия, межевание,
Топографические съемки
Технические планы

ООО "Кадастровый Инженер"
М.О., г. Чехов, ул. Чехова, д. 79, корп.4, помещ. 103
т. 8-925-111-000-2, 8-496-71-71-074

АКТ

Приема-передачи характерных точек границы земельного участка

"05" июня 2020 г.

Объект: земельный участок с К№ 50:32:0040229:1958


Адрес: Московская область, Серпуховской район, район, д.Палихово

Мы, нижеподписавшиеся: кадастровый инженер ООО "Кадастровый инженер" Иванов И.В.
выполнивший вынос в натуру характерных точек границы земельного участка в соответствии
со Схемой, и заказчик (представитель заказчика) _____

составили настоящий акт о том, что первый передал, а второй принял закрепленные на местности
точки в количестве 2 штук.

СХЕМА

выноса характерных точек границ земельного участка

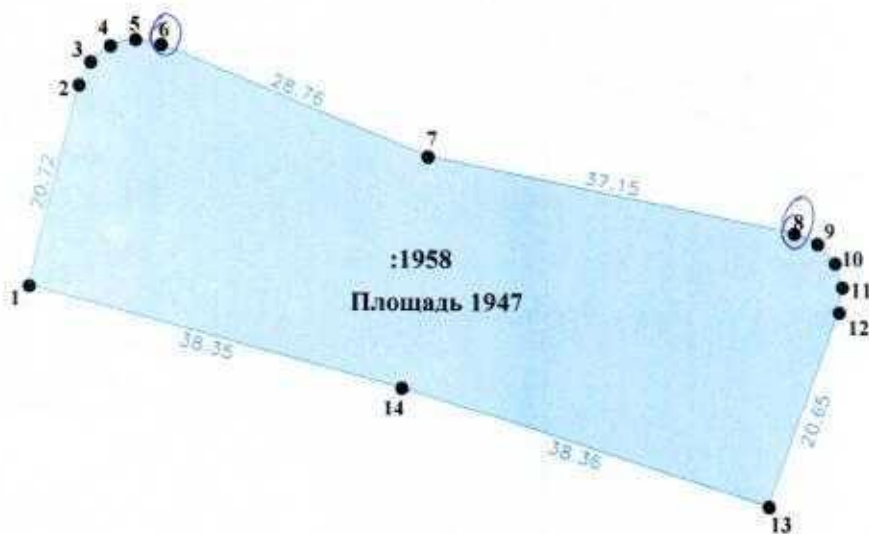

Список координат характерных точек границ земельных участков (МСК-50)

1	376188.160	2187273.700
2	376208.290	2187278.610
3	376210.610	2187279.750
4	376212.230	2187281.740
5	376212.870	2187284.230
6	376212.400	2187286.760
7	376201.270	2187313.280
8	376193.850	2187349.680
9	376192.830	2187352.020
10	376190.910	2187353.730
11	376188.500	2187354.480
12	376185.970	2187354.160
13	376166.500	2187347.270
14	376178.130	2187310.720

Масштаб 1:750

ЗАКАЗЧИК
(n/n ФИО)

ООО "Кадастровый инженер"
кадастровый инженер
Иванов И.В.

Геодезия, межевание,
Топографические съемки
Технические планы

ООО "Кадастровый Инженер"
М.О., г. Чехов, ул. Чехова, д. 79, корп.4, помещ. 103.
т. 8-925-111-000-2, 8-496-71-71-074