


к Техническому заданию «Выполнение комплекса работ «под ключ» по устройству строительного городка в рамках реализации проектов: «Салынская ВЭС», «Целинская ВЭС»

Предварительный план размещения объектов Строительного городка

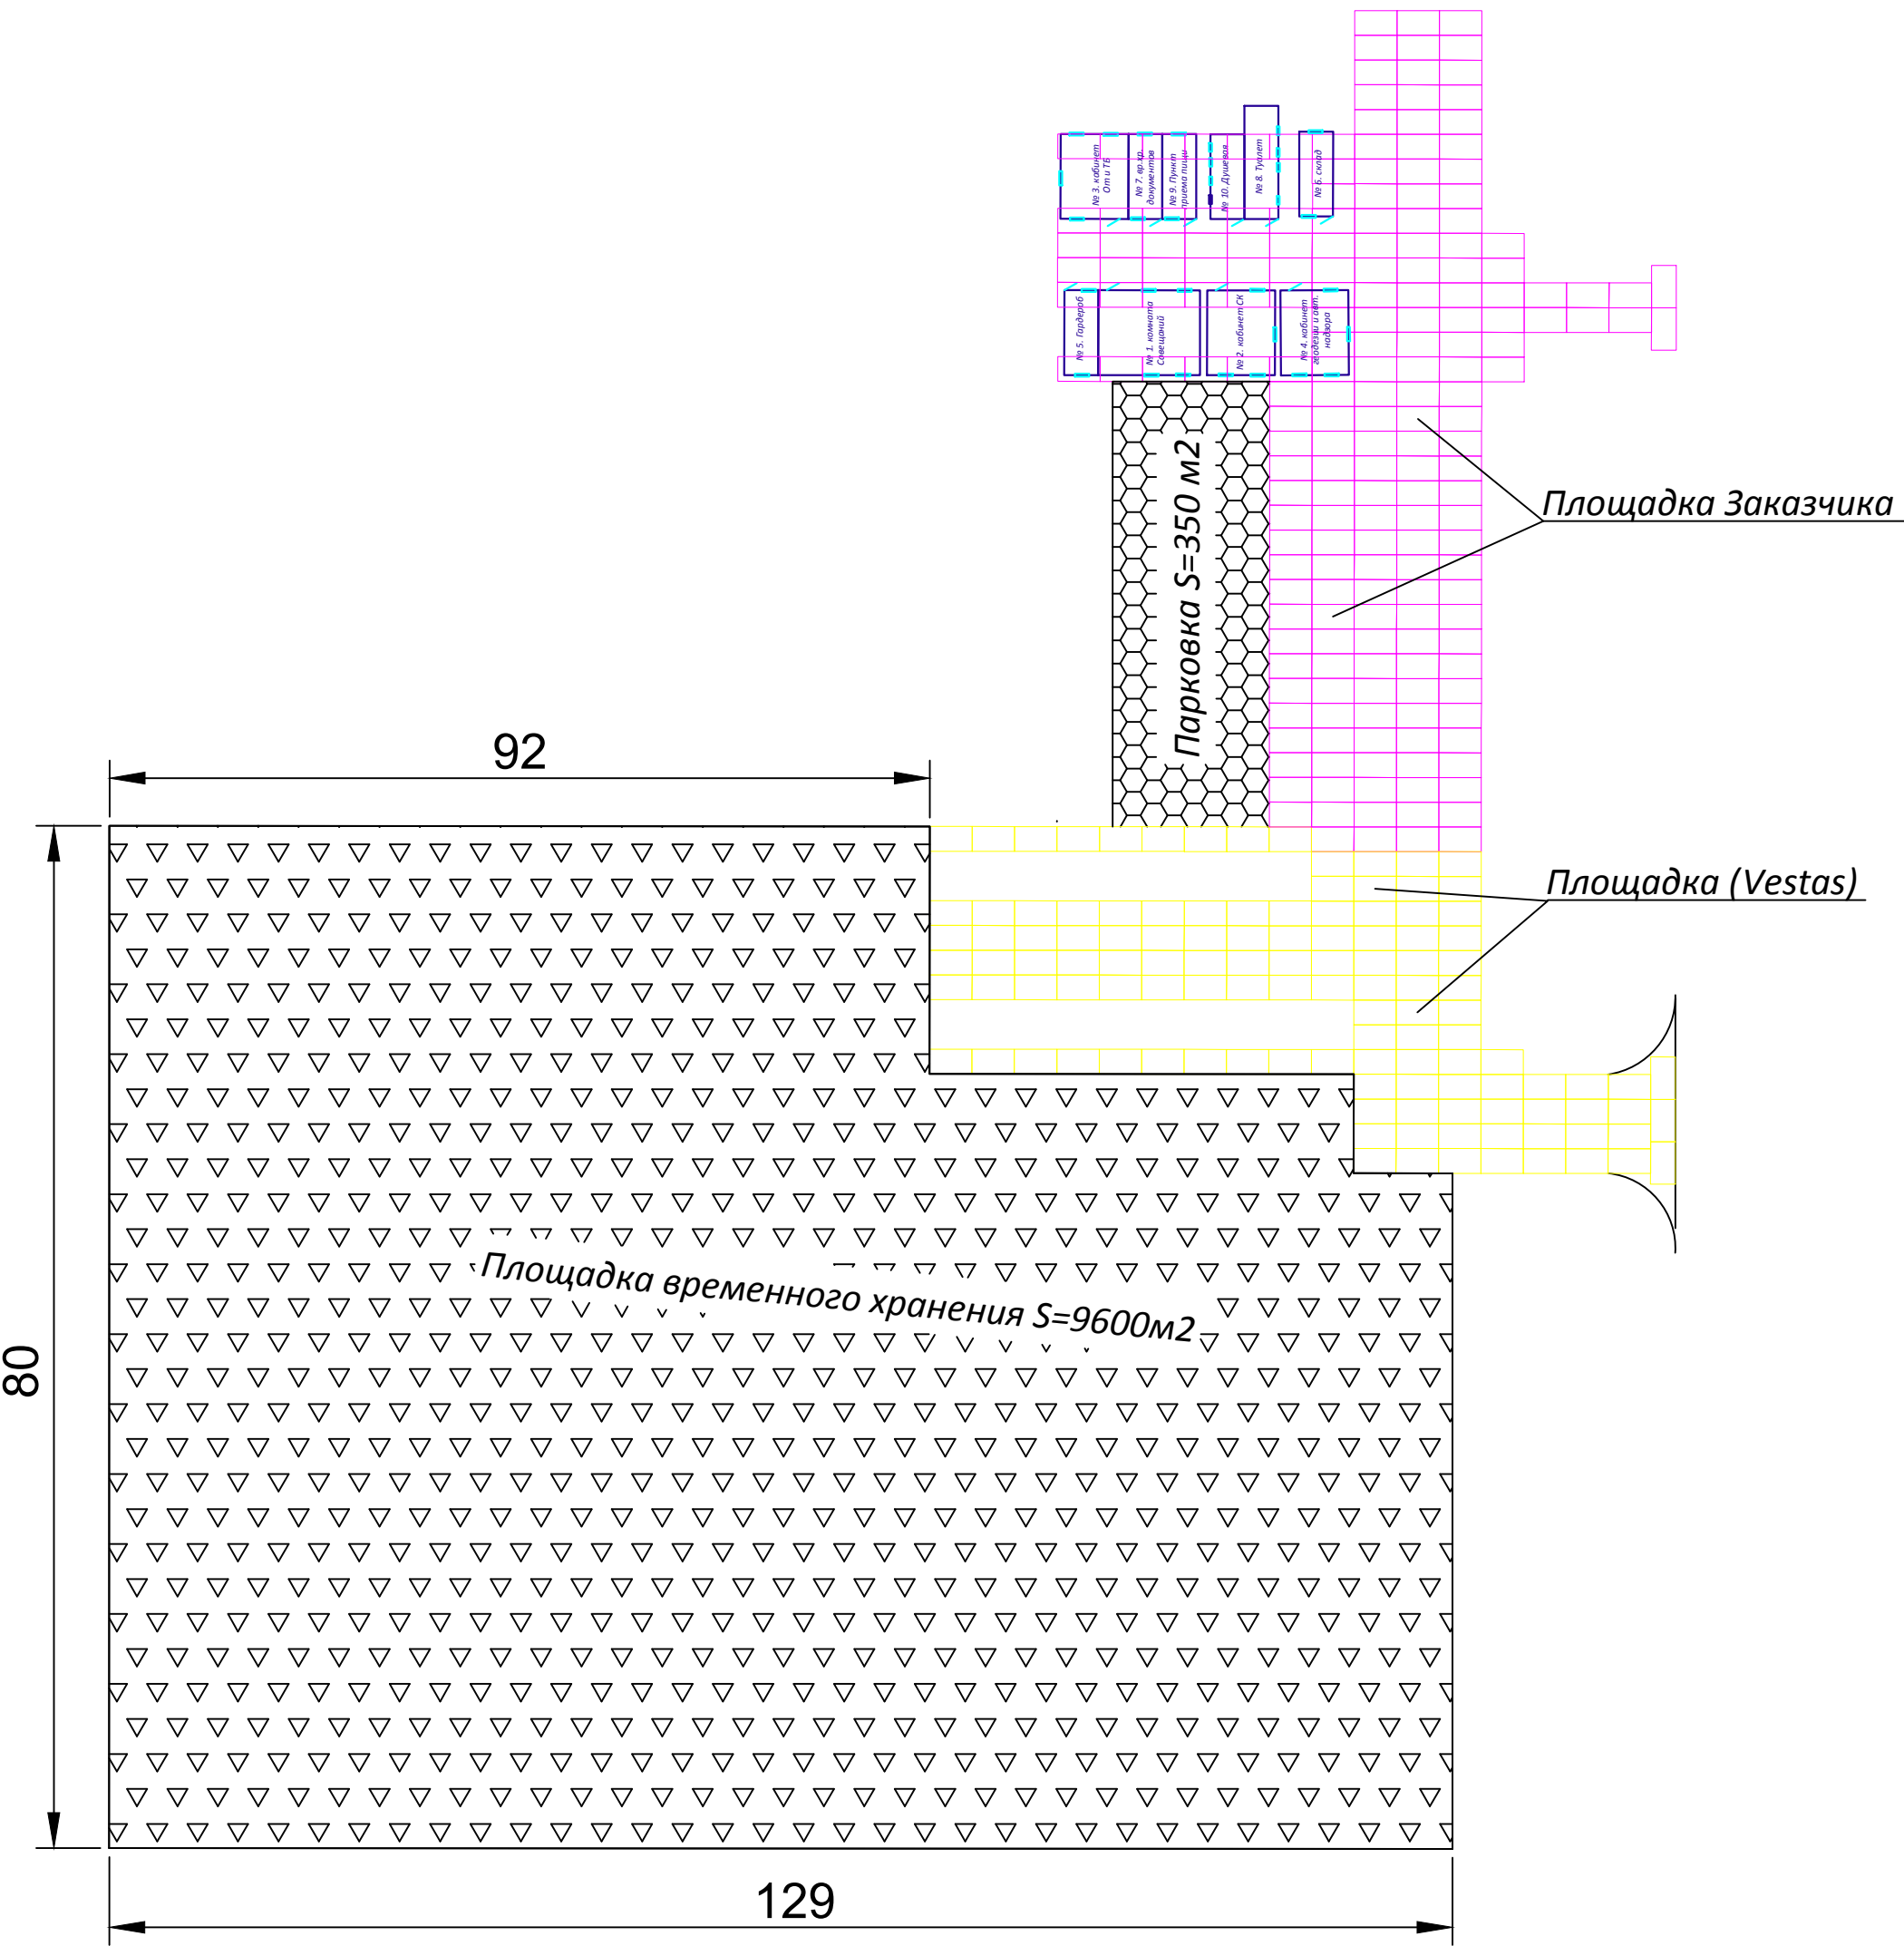

* План и схема расположения бытовых помещений могут быть изменены по требованию Заказчика, после уточнения границ земельных участков, выделенных для размещения Строительного городка.