
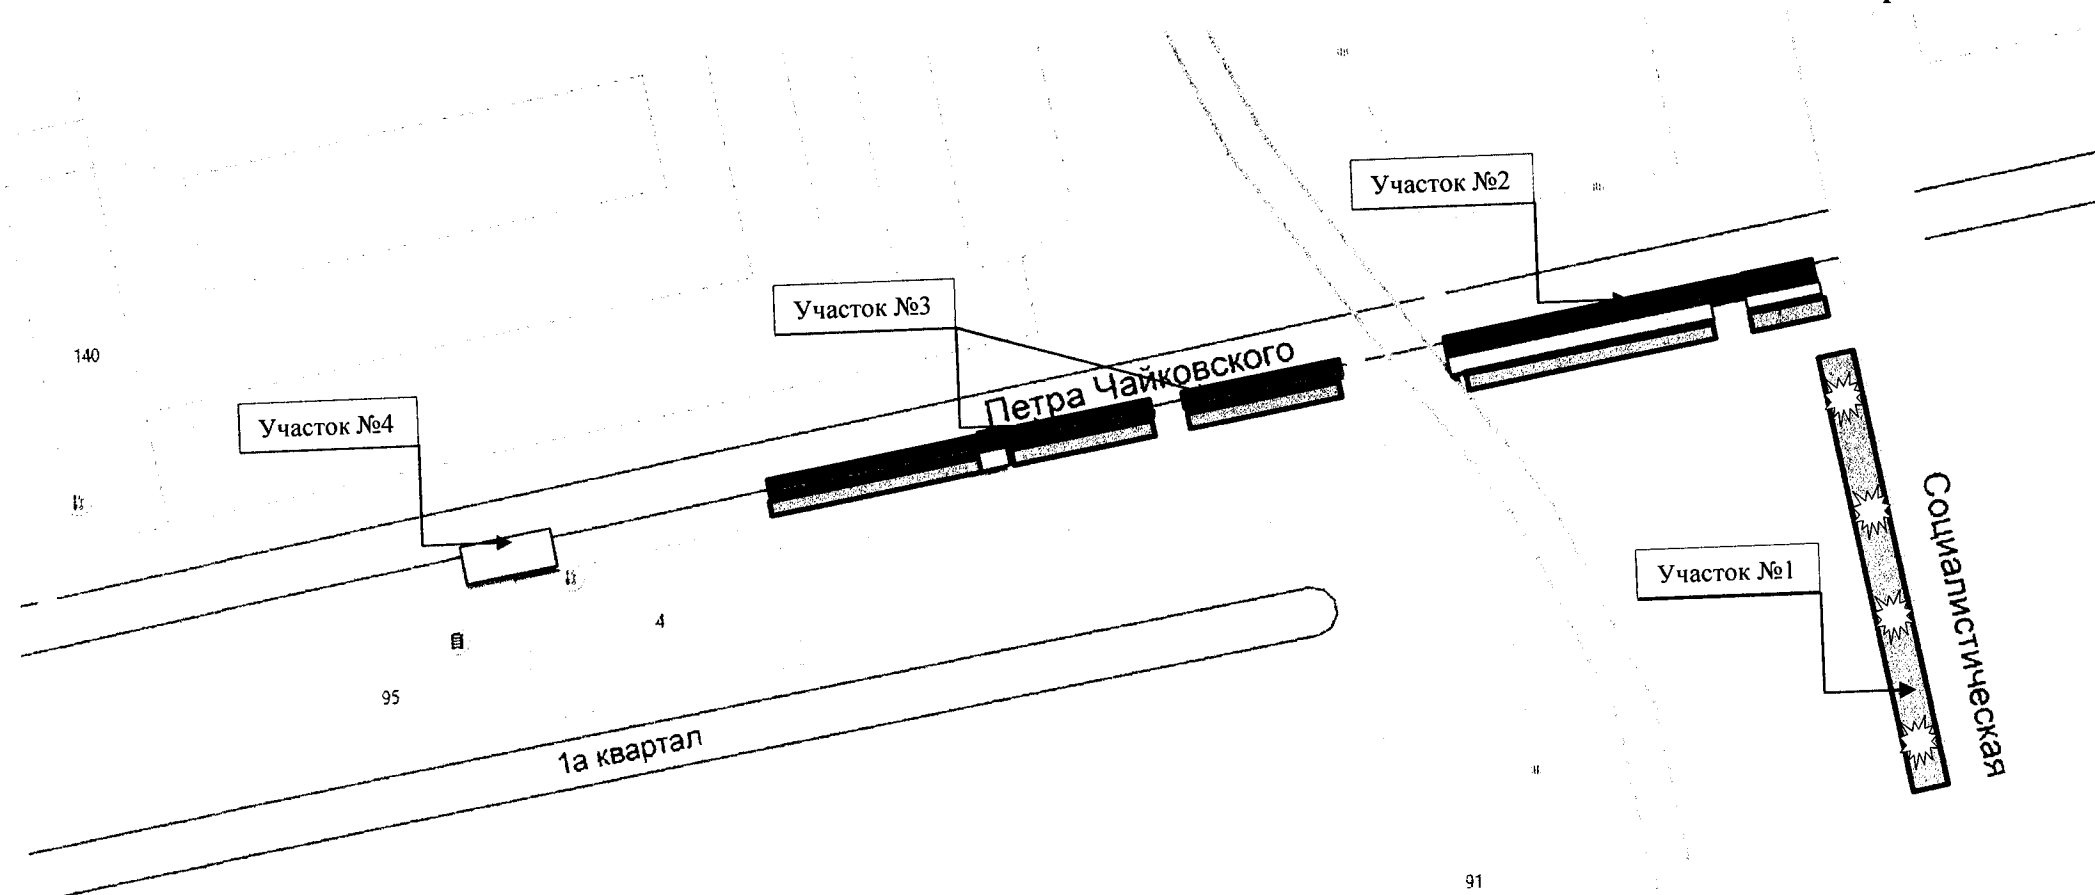
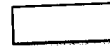


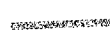

Условные обозначения:

-  - Газон
-  - Асфальтобетонное покрытие тип I
-  - Асфальтобетонное покрытие тип II
-  - Бордюрный камень
-  - Поребрик
-  - Место посадки дерева