


Инв. № подл.		Подп. и дата		Взам. инв. №		Инв. № дубл.		Подп. и дата		Справ. №		Перв. причин.		Формат	Зона	Поз.	Обозначение	Наименование	Копия	Примечание							
305018		17.05.06		304666						eИ4_172_781-Ящик		eИ4.175.083		A4			eИ4.172.781 СБ	Сборочный чертеж									
																		Документация									
																		Сборочные единицы									
														A4	1		eИ6.856.032	Каркас	1	+							
														A4	2		eИ6.854.899	Крышка	1	+							
														A4	3		eИ6.850.050	Рама	1	+							
														A4	4		eИ6.850.051	Рама	1	+							
														A4	5		eИ6.850.052	Рама	1	+							
														<div style="border: 1px solid black; padding: 5px; text-align: center;"> Копия верна: Директор  О.В. Нечаев </div>													
														<u>Детали</u>													
														A4	9		eИ8.713.780	Брус	2								
														A4	10		eИ8.721.540	Доска	2								
														<div style="border: 1px solid black; padding: 5px; text-align: center;"> ЭКСПОРТ АТТACHEMENT </div>													
Инв. № подл.		Подп. и дата		Взам. инв. №		Инв. № дубл.		Подп. и дата		Справ. №		Перв. причин.		Формат		Зона		Поз.		Обозначение		Наименование		Копия		Примечание	
305018		17.05.06		304666						eИ4_172_781-Ящик		eИ4.175.083		A4							eИ4.172.781	Ящик					
Изм. Лист		N докум.		Подп.		Дата																					
Разр. Перлова		17.05.06		17.05.06																							
Пров. Лебедев		17.05.06		17.05.06																							
Н. контр. Соловьева		17.05.06		17.05.06																							
УТВ. Лебедев		17.05.06		17.05.06																							

[illegible]

Копия

Формат	Зона	Поз.	Обозначение	Наименование		
				<u>Материалы</u>		
		25		Бумага БУ-Б	1,5	кг
				ГОСТ 515-77		
		26		Лента ПН-0,4x20	15	м
				ГОСТ 3560-73		
		28		Скоба закаленная	18	Импорт
				HARDENED STAPLES		
				N53/8		


Инв. N подл.	Подп. и дата	Взам. инв. N	Инв. N дубл.	Подп. и дата
305018	2004-170308			

6	-	0159 0289-09	15.04
4	Зам.	0159 0144-08	20.03
Изм.	Лист	N докум.	Подп.
			Дата

014.172.781

Лист
3


Копировал

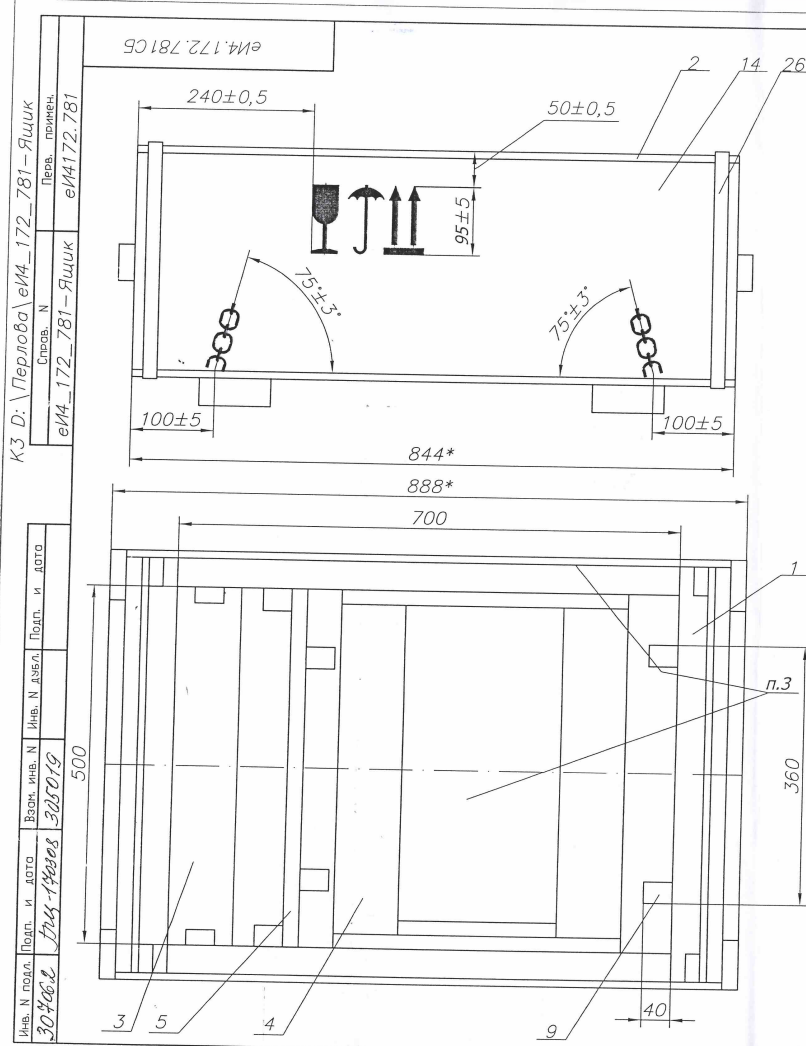

Копия

Копия

9. Допускается покрытие наружных поверхностей
Эмаль ПФ-115, ВЗ, серая ГОСТ 6465-76.

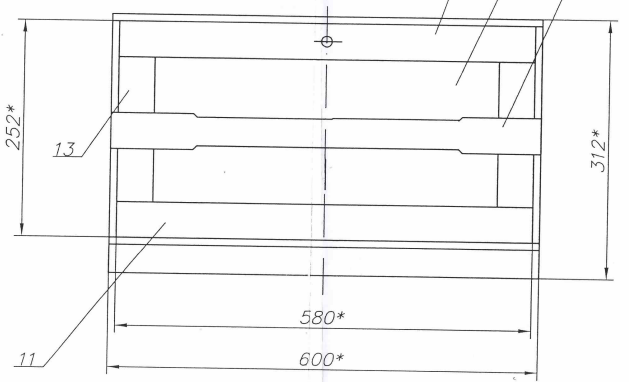

1. Размеры для справок
2. Ящик собрать на гвоздях поз 20, 21, 22 с шагом 60±5 мм
3. Внутреннюю поверхность ящика обложить бумагой БУ-Б поз 25. Бумагу закрепить скобами поз 28. степлером.
4. Покрытие наружных поверхностей эмаль ХВ-124 серая ГОСТ 10144-89 VI. T2
5. Маркировать по ГОСТ 14192-77. Эмалекра-51 черная нечаев. ГОСТ 9640-85 T2. Манипуляционные знаки: „Хрупкое. Осторожно.“ „Беречь от влаги.“ „Верх“ „Место строповки“ на двух противоположных сторонах
6. Детали поз 3, 4, 5, 9 закрепить в соответствии с инструкцией еИ4.175.063 ИУ
7. Деталь поз 2 на вде сверху не показана
8. ТТ по ОСТ4 ГО 070.015

Копия верна:

ЭКСПОРТ

6	еИ4.172.781-Ящик	10.01.89
5	еИ4.172.781-Ящик	10.01.89
4	Зам. еИ4.172.781-Ящик	10.01.89
Изм.	Лист	И. докз.
Разр.	Перлова	10.01.89
Пров.	Лебедев	10.01.89
Т. контр.	Пахомов	10.01.89
Н. контр.	Соловьева	10.01.89
Утв.	Лебедев	10.01.89

еИ4.172.781 СБ

ЯЩИК

Сборочный чертеж

Лит.	Масса	Масштаб
01	31.536	1:5
Лист	Листов	1

Копировал

Формат А3

Инв. N подл.		Подп. и дата		Взам. инв. N		Инв. N дубл.		Подп. и дата		Справ. N		Перв. примен.	
104671		14.07.05								еИ4.172.781-Ящик		еИ4.172.781	
Изм.	Лист	N докум.	Подп.	Дата									
Разраб.	Перлова	Терн	02.05										
Пров.	Лебедев	Ильин	06.05										
Н. контр.	Соловьева	Ильин	19.07										
Чтв.	Лебедев	Ильин	06.05										
еИ6.856.032													
Каркас													
Лит.					Лист								
01					1								
					2								

Копия

[illegible]

Инв. N подл.	Подп. и дата	Взам. инв. N	Инв. N дубл.	Подп. и дата
304641	Мес. 130007			

e116.856.032

Лист




2

Копировал

Формат А4

Копия

еИ6.856.032СБ

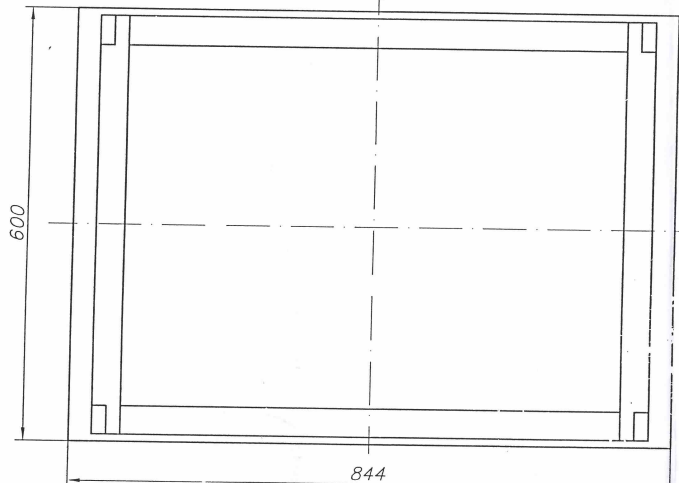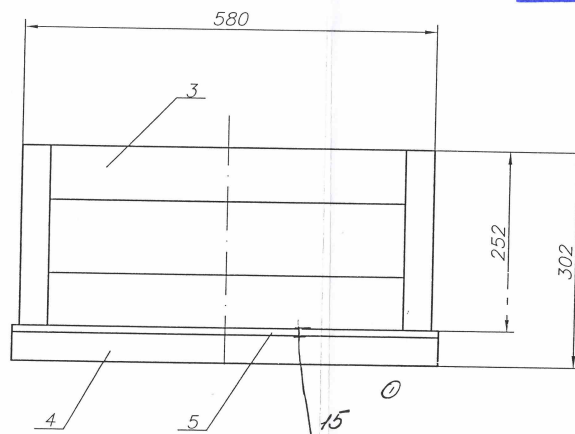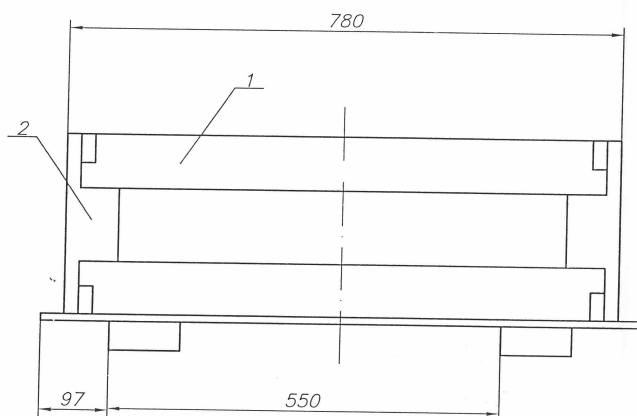

Копия верна:
Директор О.В. Нечаев

- 1 Размеры для справок
- 2 Каркас собрать на гвоздях поз 10,11,12
3. Покрывать эмаль ХВ-124 серая VII Т2 ГОСТ 10144-89
4. ТТ по ОСТ4 ГО 070.015

еИ6.856.032СБ

1 - 16043306-11-01	Лист	Деталь	Дата	Лит.	Масса	Масштаб
Разработ.	Персобо	Лев	01.05	01	20,6	1:5
Пров.	Лебедев	Лев	01.01	Лист	Листов	1
Т. КОНТР	Пахомов	Лев	01.05			
Н. КОНТР	Соловьева	Лев	01.01			
Утв.	Лебедев	Лев	01.01			


Каркас
Сборочный чертеж

Копировал

Формат А3


Копия

еИ6.854.899СБ

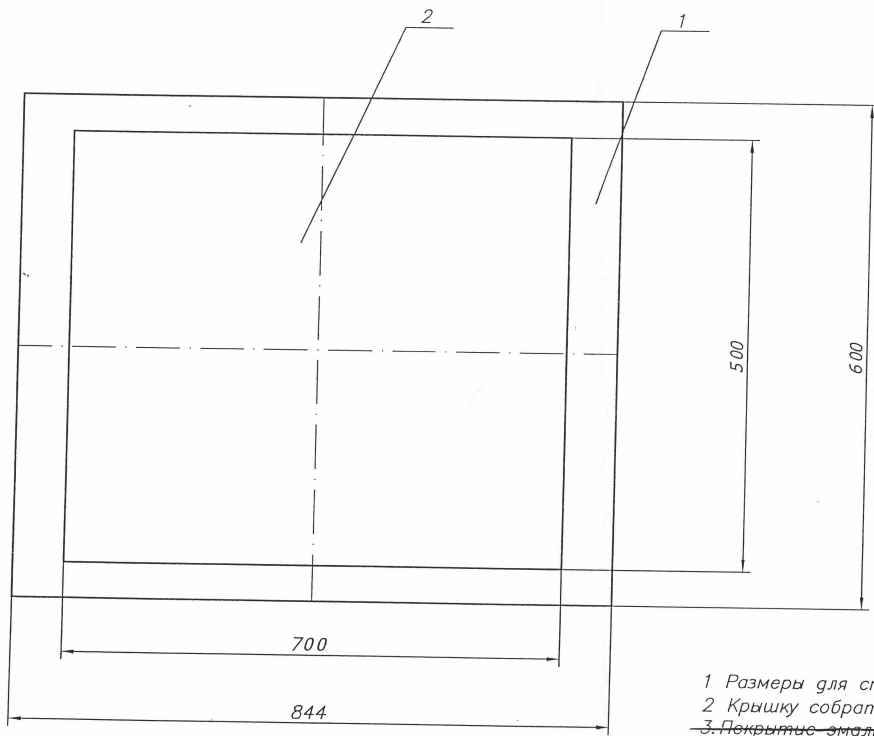

Копия верна:
Директор Ю.В. Нечаев

- 1 Размеры для справок
- 2 Крышку собрать на гвоздях поз10
3. Покрывать эмаль ХВ 124 серия VII Т2 ГОСТ10144-89
4. ТТ по ОСТ4 ГО 070.015

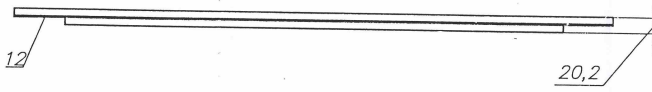

еИ6.854.899СБ

Изм./Лист	№ докум.	Подп.	Дата
Разроб.	Петрова	Лев	07.05
Пров.	Левченко	Лев	06.06
Т. КОНТР.	Ляхов	Лев	07.06
Н. КОНТР.	Соловьева	Лев	07.07
Утв.	Левченко	Лев	06.08

Крышка
Сборочный чертеж


Лит.	Масса	Масштаб
01	7,7	1:5
Лист	Листов 1	

32

Копировать

Формат А3

Изм. № 1
Изм. № 2
Формат	Зона	Поз.	Обозначение	Наименование	Копия	Примечание
				<u>Документация</u>		
A4			eИ6.850.050 СБ ✓	Сборочный чертеж		
				<u>Детали</u>		
A4	1		eИ8.721.550 ✓	Доска	1	
A4	2		eИ8.721.551 ✓	Доска	2	
				<u>Стандартные изделия</u>		
				Гвозди ГОСТ4028-63		
	5			K2,5x60	0,1 кг	
				<div style="border: 1px solid black; padding: 5px;"> <p>Копия верна:</p> <p>Директор  О.В. Нечаев</p> </div>		
				<div style="border: 1px solid black; padding: 5px;"> <p>АДГ «КУДА»</p> </div>		
				<div style="border: 1px solid black; padding: 5px;"> <p>eИ6.850.050</p> </div>		
				<div style="border: 1px solid black; padding: 5px;"> <p>Рама</p> </div>		
				<div style="border: 1px solid black; padding: 5px;"> <p>Копировал</p> </div>		
				<div style="border: 1px solid black; padding: 5px;"> <p>Формат А4</p> </div>		

еИ6.850.050СБ

Копия

Лист, примен.

еИ6.850.050

Справ. N

еИ4_172_781-Ящик

ин. Солов

Подп. и дата

Инв. N дубл.

Взм. инв. N

Подп. и дата

Инв. N подл.

Подп. и дата

305030 14.22.06.06

Изм.	Лист	N докум.	Подп.	Дата
Разроб.	Перлова	пер	22.06	
Пров.	Лебедев	лб	05.07	
Т. контр.	Пахомов	пх	05.07	
Н. контр.	Соловьева	сол		
Утв.	Лебедев	лб	25.07	

- 1.*Размеры для справок
2. ТТ по ОСТ4 ГО 070.015


еИ6.850.050СБ

Рама
Сборочный чертеж

Лит.	Масса	Масштаб
О ₁	0,95	1:2
Лист	Листов 1	

Копировал

Формат А4

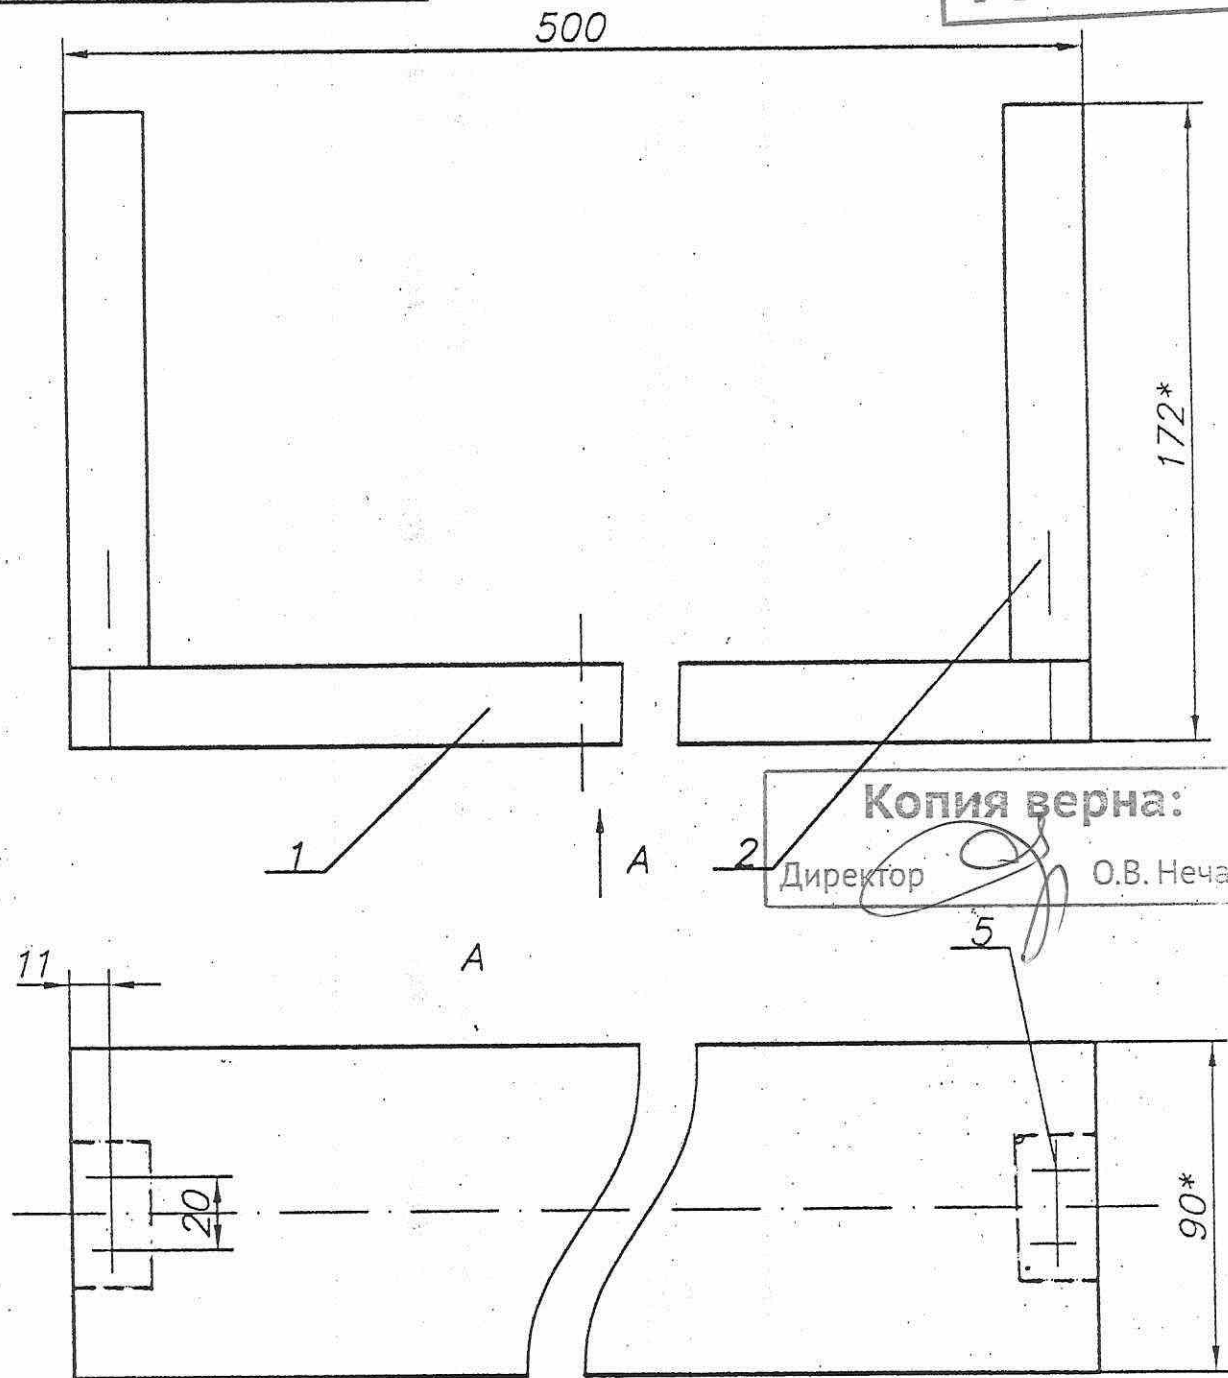


Копия верна:

Директор

О.В. Нечаев

Справ. N		Перв. примен.		Формат	Зона	Поз.	Обозначение	Наименование	Кол.	Примечание
eИ4_172_781-Ящик		eИ4.172.781								
								<u>Документация</u>		
		A4					eИ6.850.051 СБ ✓	Сборочный чертеж		
								<u>Детали</u>		
		A4	1				eИ8.721.553 ✓	Доска	2	
		A4	2				eИ8.721.554 ✓	Доска	2	①
		A4	3				eИ8.721.555 ✓	Доска	2	

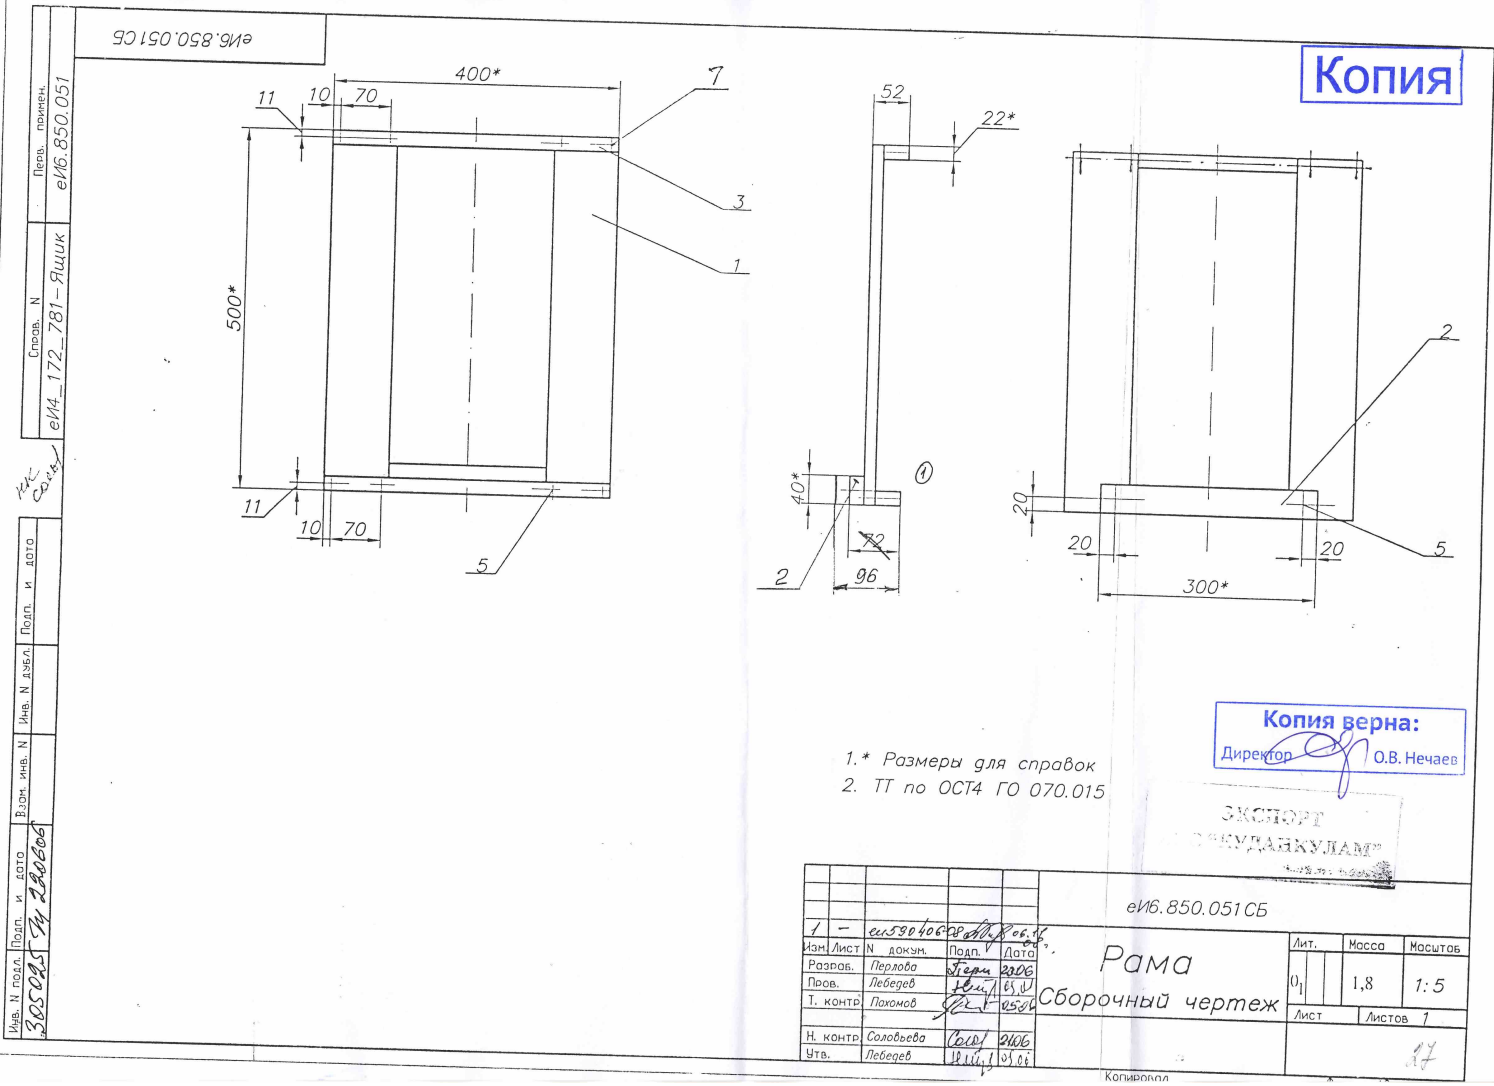

Копия

Копия верна:
Директор О.В. Нечаев

- 1.* Размеры для справок
- 2. ТТ по ОСТ4 ГО 070.015

ЭКСПОРТ
"БЕНДИАНКУЛАН"


еИ6.850.051СБ

1	-	еИ530406	28.06.18	06.18
Изм.	Лист	И. док-м.	Подп.	Дата
Разреш.	Перлова	Иван	28.06	
Пров.	Лебедев	Иван	18.07	
Т. контр.	Пахомов	Иван	05.08	
Н. контр.	Соловьева	Иван	28.06	
Утв.	Лебедев	Иван	05.08	

Лит.	Масса	Масштаб
01	1,8	1:5
Лист	Листов 1	


Рама
Сборочный чертеж

Копировал

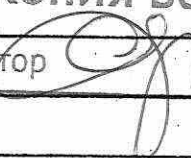Справ. N		Перв. примен.		Формат	Зона	Поз.	Обозначение	Наименование	Кол.	Примечание
eИ4 172 781-Ящик		eИ4.172.781						Документация		
				A4			eИ6.850.052 СБ ✓	Сборочный чертеж		
				A4	1		eИ8.721.556 ✓	Доска	1	
				A4	2		eИ8.721.557 ✓	Доска	4	
								Стандартные изделия		
								Гвозди ГОСТ4028-63		
					5			K2,5x60	0,1 кг	
				<div>Копия верна:</div> <div>Директор  О.В. Нечаев</div>						
				<div>ЭКСПОРТ</div> <div>АЭО "СУДАНСКИ ЛАМ"</div>						
				eИ6.850.052						
				Рама						
				<div>Изм. Лист N докум. Подп. Дата</div> <div>Разраб. Перлова 20.06</div> <div>Пров. Лебедев 17.06</div> <div>Н. КОНТР Соловьева 21.06</div> <div>Утв. Лебедев 15.06</div>						
				<div>Лит. Лист Листов</div> <div>01 1 1</div>						

ак
ссы

Шифр надл. 305040
Водн. и датсе 17.06.06

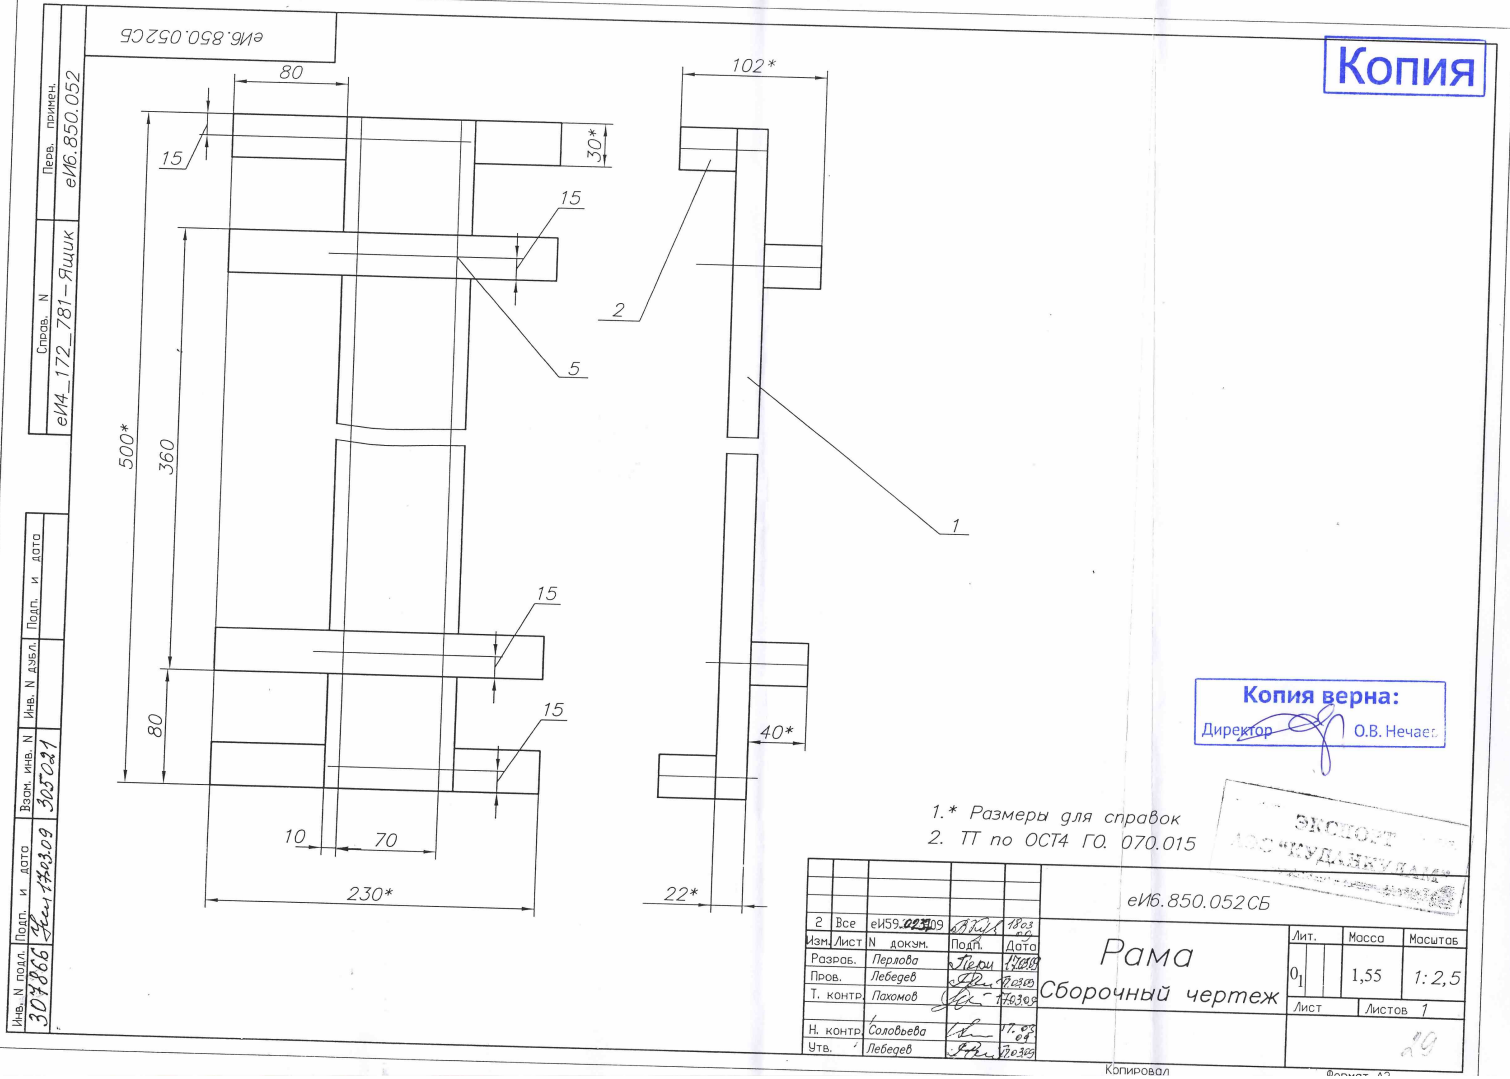

Копия

Копия верна:
Директор О.В. Нечаев

1.* Размеры для справок
2. ТТ по ОСТ4 ГО. 070.015

2				Все	еИ6.850.052СБ	17.03.09	17.03.09
Изм./Лист				№ докум.	Подп.	Дато	Дато
Разроб.				Перлова	Перлова	17.03.09	17.03.09
Пров.				Лебедев	Лебедев	17.03.09	17.03.09
Т. контр.				Пахомов	Пахомов	17.03.09	17.03.09
Н. контр.				Соловьева	Соловьева	17.03.09	17.03.09
Утв.				Лебедев	Лебедев	17.03.09	17.03.09


Лит.			Масса	Масштаб
01			1,55	1:2,5
Лист		Листов 1		

Рама
Сборочный чертеж

Копировал

еИ8.713.756

Rz 320
Копия

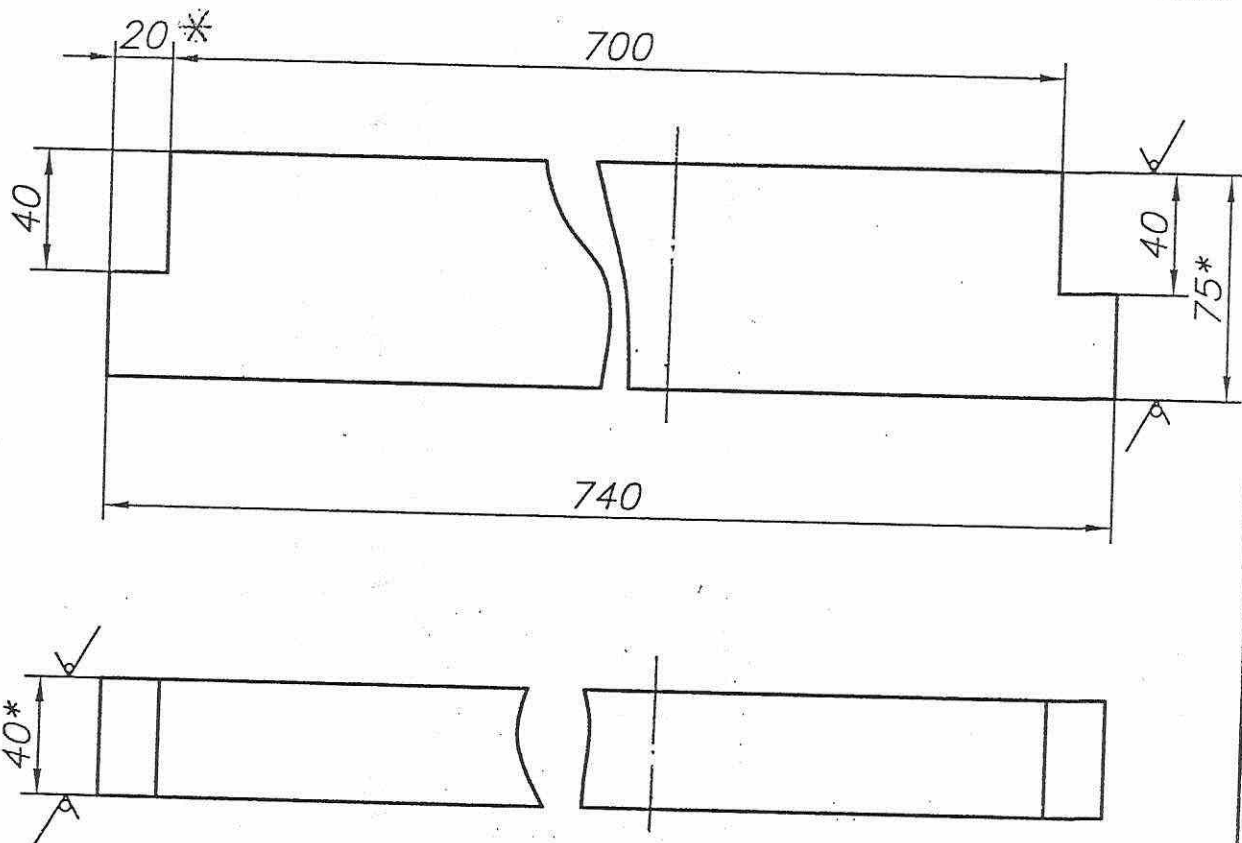

Копия верна:

Директор

О.В. Нечаев

- 1.*Размеры для справок
2. Покрытие: биоогнезащитный препарат ХМХА-1110 ГОСТ28815-90, предпрспиточная влажность древесины не более 30%
3. ТТ по ОСТ4 ГО 070.014

ЭКСПОРТ

ООО "КУНКА ИСКУПАВ"

еИ8.713.756

Инв. N подл.	Подп. и дата	Взам. инв. N	Инв. N дубл.	Подп. и дата
3046.9.3	2027.07.05			
Изм.	Лист	N докум.	Подп.	Дата
Разраб.	Перлова		Тер	07.07
Пров.	Лебедев		Иль	05.07
Т. контр.	Пахомов		Дон	05.07
Н. контр.	Соловьева		Иль	05.07
Утв.	Лебедев		Иль	05.07

Брус

Доска-3хв.-40х75
ГОСТ 8486-86

Лит.	Масса	Масштаб
О ₁	1,65	1:4
Лист	Листов 1	


Копировал

Формат А4

Инв. N подл.	Подп. и дата	Взам. инв. N	Инв. N дубл.	Подп. и дата	Справ. N	Перв. примен.
304673	14.07.05				еИ4_172_781-Ящик	еИ6.856.032

еИ8.713.758

Копия

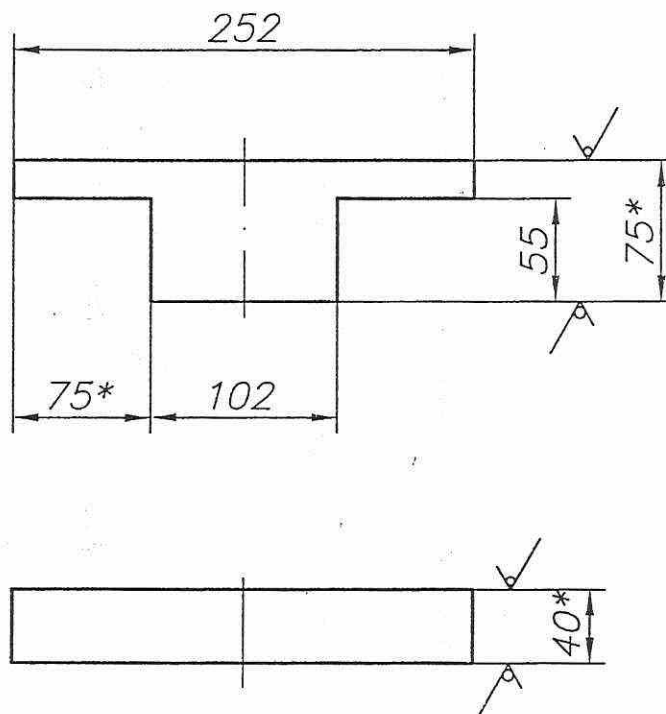

Копия верна:

Директор

О.В. Нечаев

- 1.*Размеры для справок
2. Покрытие: биоогнезащитный препарат ХМХА-1110 ГОСТ28815-96, предпропиточная влажность древесины не более 30%
3. ТТ по ОСТ4 ГО 070.014

ЭКСПОРТ
АЭС "ТУДАНКУДАН"

еИ8.713.758

Брус

Доска-3хв-40х75
ГОСТ 8486-86

Лит.	Масса	Масштаб
О ₁	0,45	1:4
Лист	Листов 1	


Изм.	Лист	N докум.	Подп.	Дата
Разраб.	Перлова	Тер	02.05	
Пров.	Лебедев	Плю	06.05	
Т. КОНТР.	Пахомов	Р	07.05	
Н. КОНТР.	Соловьева	И	19.07	
Утв.	Лебедев	Плю	06.05	

Инв. N подл.	Подп. и дата	Взам. инв. N	Инв. N дубл.	Подп. и дата	Справ. N	Перв. примен.
304674	14.07.05				еИ4_172_781-Ящик	еИ6.856.032

еИ8.713.759

КОПИЯ

Rz320/√(√)

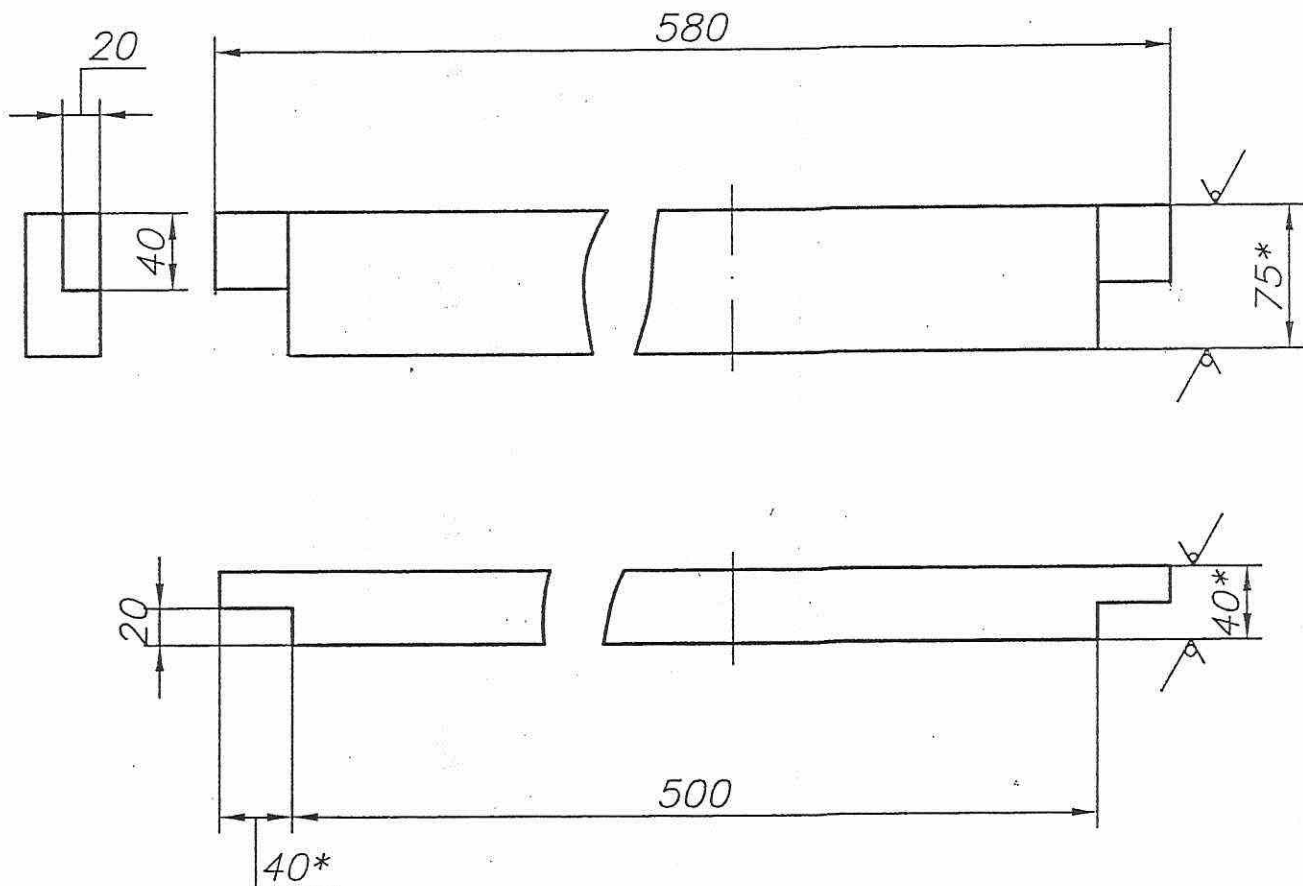

Копия верна:

Директор О.В. Нечаев

- 1.*Размеры для справок
2. Покрытие: биоогнезащитный препарат ХМХА-1110 ГОСТ28815-96, предпропиточная влажность древесины не более 30%
3. ТТ по ОСТ4 ГО 070.014

ЭКСПОРТ
ООО "КУДАЙКУЛАМ"

еИ8.713.759

Брус

Доска-3хв.-40х75
ГОСТ 8486-86

Изм.	Лист	N докум.	Подп.	Дата
Разраб.	Перлова	Тер	07.05	
Пров.	Лебедев	Иль	06.05	
Т. КОНТР.	Пахомов	Дм	07.05	
Н. КОНТР.	Соловьева	И	19.07	
Утв.	Лебедев	Иль	06.05	

Лит.	Масса	Масштаб
О ₁	1,2	1:4
Лист		Листов 1

Инв. N подл. 304675

Подп. и дата 22.09.05

Взам. инв. N

Инв. N дубл.

Подп. и дата

Справ. N еИ4_172_781-Ящик

Перв. примен. еИ6.856.032

097.713.760

Копия

✓(✓)

Копия верна:

Директор

[Signature]

О.В. Нечаев

1.*Размеры для справок

2. Покрытие: биоогнезащитный препарат ХМХА-1110 ГОСТ28815-96, предпропиточная влажность древесины не более 30%

3. ТТ по ОСТ4 ГО 070.014

Изм.	Лист	N докум.	Подп.	Дата
Разраб.	Перлова		<i>[Signature]</i>	07.05
Пров.	Лебедев		<i>[Signature]</i>	06.05
Т. КОНТР.	Пахомов		<i>[Signature]</i>	07.05
Н. КОНТР.	Соловьева		<i>[Signature]</i>	07.05
Утв.	Лебедев		<i>[Signature]</i>	06.05

еИ8.713.760

Брус

Доска-3хв.-40x100
ГОСТ 8486-86

Лит.	Масса	Масштаб
О1	1,8	1:4
Лист		Листов 1

087.713.780

Копия

Rz320/√(√)

230

30

40*

Копия верна:

Директор О.В. Нечаев

- 1.*Размер для справок
2. Покрытие: биоогнезащитный препарат ХМХА-1110 ГОСТ28815-96, предпропиточная влажность древесины не более 30%
3. ТТ по ОСТ4 ГО.070.014

ЭКСПОРТ

АОС "КУДАНКУЛАМ"

087.713.780

Брус

Доска-3хв.-40
ГОСТ 8486-86

Лит.	Масса	Масштаб
01	0,48	1:2
Лист	Листов 1	

136

Копировал

Формат А4

Справ. N
eИ4.172_781-Ящик
Перв. примен.
eИ4.172.781

Подп. и дата

Инв. N дубл.

Взам. инв. N

Подп. и дата

Инв. N подл.

Изм.	Лист	N докум.	Подп.	Дата
Разраб.	Перлова	Терн	20.06	
Пров.	Лебедев	Шей	17.08	
Т. контр	Пахомов	Год	15.05.06	
Н. контр	Соловьева	Сев	21.06	
Утв.	Лебедев	Шей	17.08.06	


нк
Согласно

305 033
20.06.06

еИ8.721.540

Копия

Rz320/√(√)

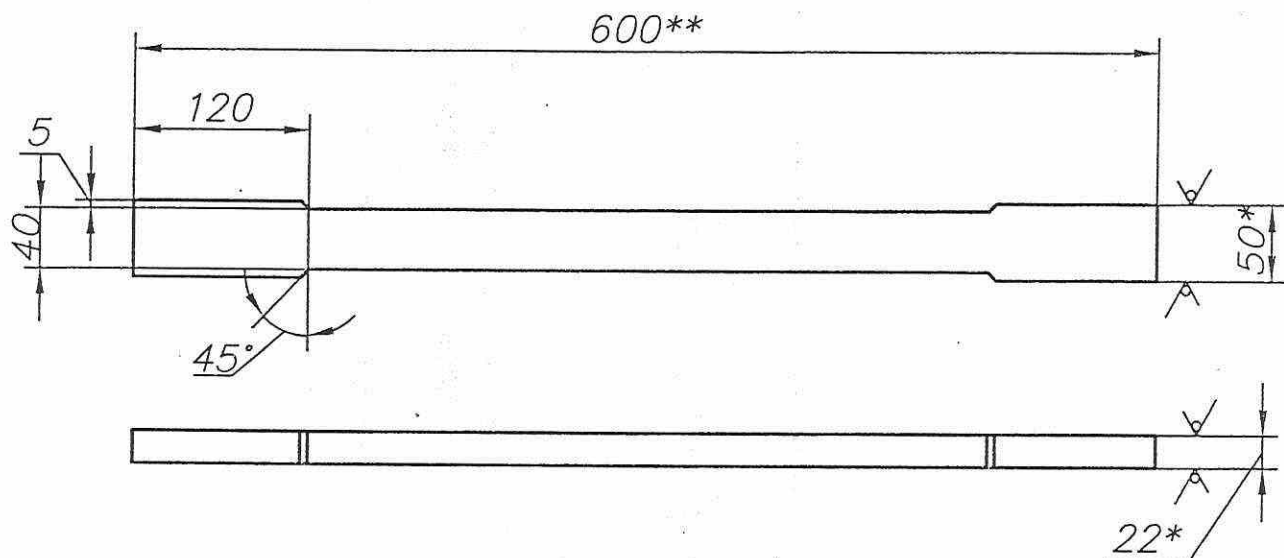

Перв. примен. еИ4.172.781

Справ. N еИ4_172_781-Ящик

Подп. и дата

Инв. N подл. 304668


Подп. и дата 02.07.05

Взам. инв. N

Инв. N дубл.

Подп. и дата

и.к. Соловьева

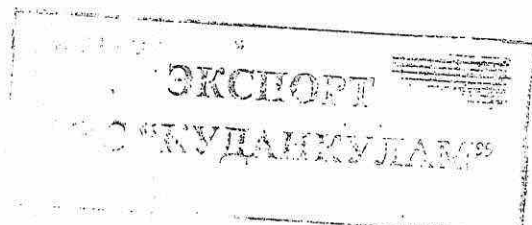

- 1.*Размеры для справок
- 2.**Размер обработать по еИ4.172.781СБ
3. Покрытие: биоогнезащитный препарат ХМХА-1110 ГОСТ28815-96, предпропиточная влажность древесины не более 30%
4. ТТ по ОСТ4 ГО 070.014

Копия верна:

Директор О.В. Нечаев

еИ8.721.540

Доска

Доска 3 хв-22х50
ГОСТ 8486-86

Лит.	Масса	Масштаб
01	0,6	1:5
Лист	Листов 1	

Изм.	Лист	N докум.	Подп.	Дата
Разраб.	Перлова	Тер	07.05	
Пров.	Лебедев	Сол	06.05	
Т. КОНТР.	Пахомов	Д	07.05	
Н. КОНТР.	Соловьева	И	07.05	
УТВ.	Лебедев	И	06.05	



Инв. N подл.	Инв. N подл.	Взам. инв. N	Инв. N дубл.	Подп. и дата	Перв. примен.

нх
св

еИ8.721.548

Копия

Rz320/✓✓

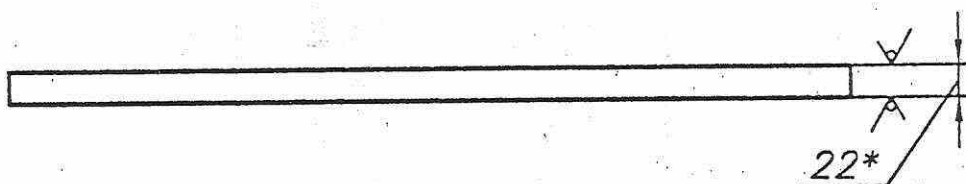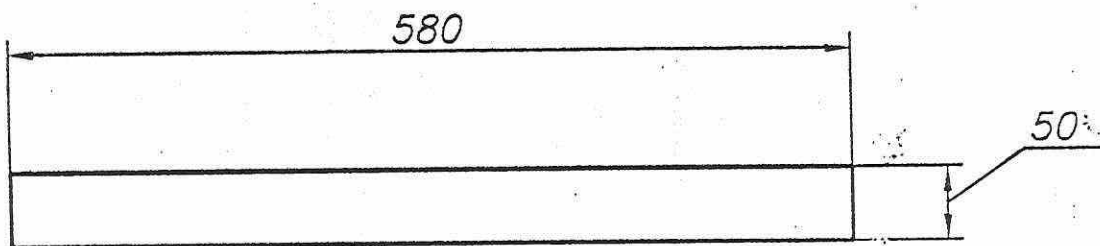

Копия верна:

Директор

О.В. Нечаев

- 1.*Размер: для справок
2. Покрытие: биоогнезащитный препарат ХМХА-1110 ГОСТ28815-96, предпропиточная влажность древесины не более 30%
3. ТТ по ОСТ4 ГО 070.014

ЭКСПОРТ
АЭС "КУДАШЕНСКИЙ"

еИ8.721.548

Доска

Доска 3 хв-22:
ГОСТ 8486-86

Лит.	Масса	Масштаб
0	0,48	1:5
Лист		Листов 1

Исполнитель	Исполнитель	Исполнитель	Дата
Разраб.	Перлюба	Лев	20.06
Пров.	Лебедев	Лев	17.06
Т. КОНТР	Пахомов	Лев	18.05.06
Н. КОНТР	Соловьева	Солов	21.06
Утв.	Лебедев	Лев	05.06

Копировал

Формат А4

еИВ.721.549

Копия



Rz320/√(√)

Перв. примен.

еИВ.172.781

Справ. N

еИВ.172_781-Ящик

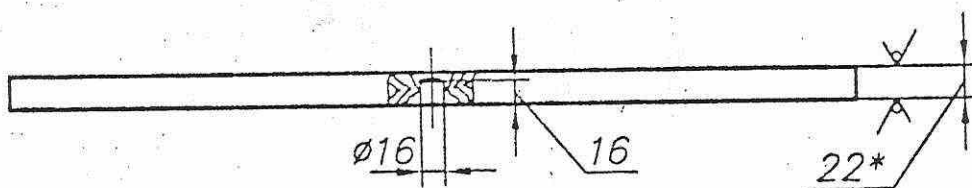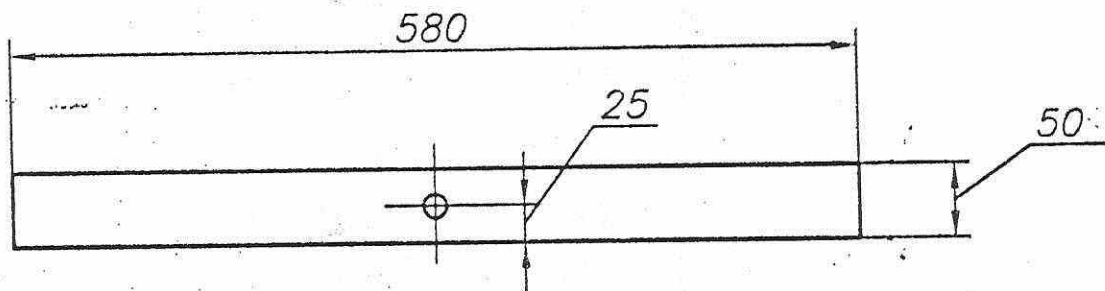

Копия верна:

Директор

О.В. Нечаев

- 1.*Размер для справок
2. Покрытие: биоогнезащитный препарат ХМХА-1110 ГОСТ28815-96, предпропиточная влажность древесины не более 30%
3. ТТ по ОСТ4 ГО.070.014

еИВ.721.549

Доска

Доска 3 хв-22
ГОСТ 8486-86

Лит.	Масса	Масштаб
О ₁	0,48	1:5
Лист	Листов 1	

Формат А4

Копировал

КК
Соед

Подп. и дата

Инв. N дубл.

Взам. инв. N

Подп. и дата

Инв. N подл.

Изм.	Лист	N докум.	Подп.	Дата
Разроб.	Перлова	1	17.05.06	
Пров.	Лебедев	1	17.05.06	
Т. контр.	Пахомов	1	17.05.06	
Н. контр.	Соловьева	1	21.06	
Утв.	Лебедев	1	05.06	

305035 14220606

095'172'819

Копия

Rz320/√(√)

500

90

22*

- 1.*Размер: для справок
2. Покрытие: биоогнезащитный препарат ХМХА-1110 ГОСТ28815-96, предпропиточная влажность древесины не более 30%.
3. ТТ по ОСТ4 ГО.070.014

Копия верна:

Директор

О.В. Нечаев

095'172'819

Доска

Доска 3 хв-22

ГОСТ 8486-86

Копировал

Формат А4

Перв. примен.

016.850.050

Справ. N

014_172_781-Ящик

Подп. и дата

Инв. N дубл.

Взам. инв. N

Подп. и дата

Инв. N подл.



305031 014_172_781-Ящик

Изм.	Лист	N докум.	Подп.	Дата
Разраб.	Перлова	Григорьев	20.06	
Пров.	Лебедев	Ильин	05.06	
Т. контр.	Пахомов	Дубинин	18.05.06	
Н. контр.	Соловьева	Соловьев	22.06	
Утв.	Лебедев	Ильин	05.06	

еИ8.721.551

Копия

Rz320/(✓)

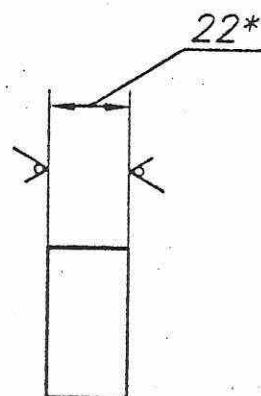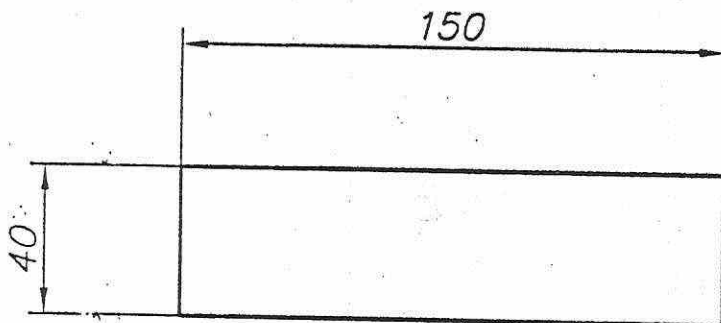

ик
св

Справ. N
еИ4_172_781-Ящик
Перв. примен.
еИ6.850.050

Подп. и дата

Инв. N дубл.

Взам. инв. N

Подп. и дата

Инв. N подл.

- 1.*Размер.: для справок
2. Покрытие: биоогнезащитный препарат ХМХА-1110 ГОСТ28815-96, предпропиточная влажность древесины не более 30%
3. ТТ по ОСТ4 ГО.070.014

Копия верна:

Директор

О.В. Нечаев

еИ8.721.551

Доска

Доска-3хв.-22
ГОСТ 8486-86

Лит.	Масса	Масштаб
О ₁	0,1	1:2
Лист		Листов 1

445

Копировал

Формат А4

eИ8.721.552

Копия

Rz320/✓✓

152

50

22*

ЭКСПОРТ
АОС "КУДАЙКУЛАМ"

- 1.*Размер: для справок
2. Покрытие: биоогнезащитный препарат ХМХА-1110 ГОСТ28815-96, предпропиточная влажность древесины не более 30%
3. ТТ по ОСТ4 ГО.070.014

Копия верна:

Директор

О.В. Нечаев

eИ8.721.552

Доска

Доска 3 хв-22
ГОСТ 8486-86

Копировал

Формат А4

НК
СвчПерв. примен.
eИ4.172.781Справ. N
eИ4_172_781-Ящик

Подп. и дата

Инв. N дубл.

Взам. инв. N

Подп. и дата

Инв. N подл.
305036

Изм.	Лист	N докум.	Подп.	Дата
Разроб.	Перлова	Левина	20.06	
Пров.	Лебедев	Левина	17.06	
Т. КОНТР	Пахомов	Левина	18.05.06	
Н. КОНТР	Соловьева	Левина	21.06	
УТВ.	Лебедев	Левина	07.06	

Лит.	Масса	Масштаб
О,	0,13	1:2
Лист		Листов 1

еИВ.721.553

КОПИЯ

Rz320/(✓)

Перв. примен.

еИВ.850.051

Справ. N

еИВ.172_781-Ящик

500

90

22*

Копия верна:

Директор

О.В. Нечаев

- 1.*Размер для справок
2. Покрытие: биоогнезащитный препарат ХМХА-1110 ГОСТ28815-96, предпропиточная влажность древесины не более 30%
3. ТТ по ОСТ4 ГО.070.014

ЭКСПОРТ

еИВ.721.553

Доска

Доска 3 х8-22
ГОСТ 8486-86

Лит.	Масса	Масштаб
О,	0,75	1:2
Лист		Листов 1

Копировал

Формат А4

Подп. и дата

Инв. N дубл.

Взам. инв. N

Подп. и дата

Инв. N подл.

Изм.	Лист	N докум.	Подп.	Дата
Разраб.	Перлова	Техн	22.06	
Пров.	Лебедев	Инж	17.06.01	
Т. контр	Пахомов	Инж	18.05.06	
Н. контр	Соловьева	Соло	21.06	
Утв.	Лебедев	Инж	27.06	


3050226 24.20.06.08

Кк
Соед

еИ8.721.554

Копия

Rz320/√(√)

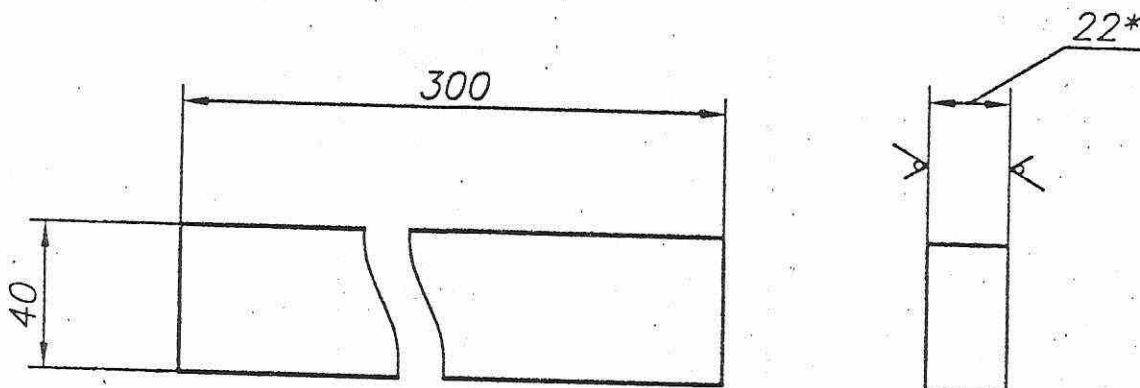

нч
свс

Справ. N
еИ4_172_781-Ящик
Перв. примен.
еИ6.850.051

Копия верна:

Директор О.В. Нечаев

- 1.*Размер для справок
2. Покрытие: биоогнезащитный препарат ХМХА-1110 ГОСТ28815-96, предпропиточная влажность древесины не более 30%
3. ТТ по ОСТ4 ГО.070.014

еИ8.721.554

Доска

Доска-3хв.-22
ГОСТ 8486-86

Лит.	Масса	Масштаб
01	0,2	1:2
Лист		Листов 1


Изм.	Лист	N докум.	Подп.	Дата
Разроб.	Перлова	Терм	2006	
Пров.	Лебедев	Терм	17 01 06	
Т. КОНТР	Пахомов	Р	18 05 06	
Н. КОНТР	Соловьева	Солов	20 06 06	
Утв.	Лебедев	Терм	05 01	

Изм. N подл.
305024
Подп. и дата
М. 2. 2008

еИ8.721.555

КОПИЯ

Rz320/√(✓)

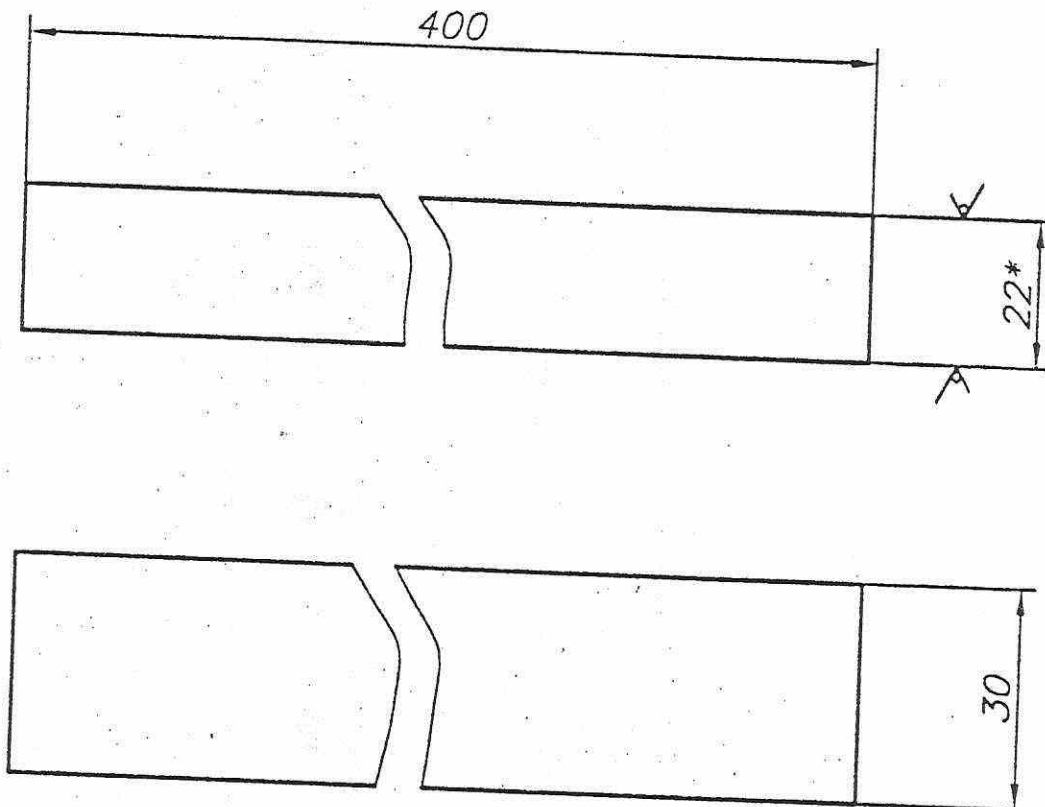

Копия верна:
Директор *[Signature]* О.В. Нечаев

- 1.*Размер для справок
2. Покрытие: биоогнезащитный препарат ХМХА-1110 ГОСТ28815-96, предпропиточная влажность древесины не более 30%
3. ТТ по ОСТ4 ГО.070.014

еИ8.721.555

Доска

Доска 3 хв-22
ГОСТ 8486-86

Копировал

Лит.	Масса	Масштаб
0	0,2	1:1
Лист	Листов 1	

149

Формат А4

Инв. N подл.	Подп. и дата	Взам. инв. N	Инв. N дубл.	Подп. и дата
305028	14.02.2006			
Изм. Лист	N докум.	Подп.	Дата	
Разраб.	Перлова	<i>[Signature]</i>	20.06	
Пров.	Лебедев	<i>[Signature]</i>	17.05.06	
Т. КОНТР.	Пахомов	<i>[Signature]</i>	18.05.06	
Н. КОНТР.	Соловьева	<i>[Signature]</i>	21.06.06	
Утв.	Лебедев	<i>[Signature]</i>	05.07	

ис
согласно

Справ. N
еИ4_172_781-Ящик
Перв. примен.
еИ6.850.051

еИ8.721.556

Копия

Rz320/✓✓

Перв. примен.

еИ6.850.052

Справ. N

еИ4_172_781-Ящик

500

90

22*

Копия верна:

Директор

О.В. Нечаев

1. *Размер для справок
2. Покрытие: биоогнезащитный препарат ХМХА-1110 ГОСТ28815-96, предпропиточная влажность древесины не более 30%
3. ТТ по ОСТ4 ГО.070.014

еИ8.721.556

Подп. и дата

Взам. инв. N

Инв. N дубл.

Подп. и дата

Справ. N

Перв. примен.

Справ. N

Перв. примен.

Перв. примен.

Изм.	Лист	N докум.	Подп.	Дата
Разраб.	Перлова	Перлова	2006	
Пров.	Лебедев	Лебедев	17.05.06	
Т. контр.	Пахомов	Пахомов	17.05.06	
Н. контр.	Соловьева	Соловьева	21.06	
Утв.	Лебедев	Лебедев	05.06	

Доска

Доска 3 хв-22.
ГОСТ 8486-86

Лит.	Масса	Масштаб
01	0,75	1:2
Лист	Листов	1

Копировал

Формат А4

еИ8.721.557

Копия

Rz320/√(√)

230

40*

30

Копия верна:

Директор  О.В. Нечаев

- 1.*Размеры для справок
2. Покрытие: биоогнезащитный препарат ХМХА-1110 ГОСТ28815-96, предпропиточная влажность древесины не более 30%
3. ТТ по ОСТ4 ГО.070.014

еИ8.721.557

Доска

Доска-3хв.-40
ГОСТ 8486-86

Лит.	Масса	Масштаб
О,	0,2	1:2
Лист		Листов 1

Копировал

Формат А4

Перв. примен.

еИ6.850.052

Справ. N

еИ4_172_781-Ящик

Подп. и. дата

Инв. N дубл.

Взам. инв. N

Подп. и. дата

Инв. N подл.

305023 74 22 0606

Изм.	Лист	N докум.	Подп.	Дата
Разраб.	Перлова	Теря	22.06	
Пров.	Лебедев	Олегу	17.06	
Т. контр.	Пахомов	Дж	18.05.06	
Н. контр.	Соловьева	Соло	20.06	
Утв.	Лебедев	Лиза	01.06	

кк
свср

еИ8.738.559

Копия



Rz320/√(✓)

Перв. примен.

еИ6.856.032

Справ. N

еИ4_172_781-Ящик

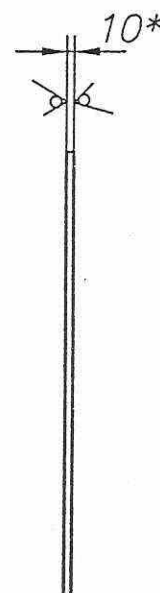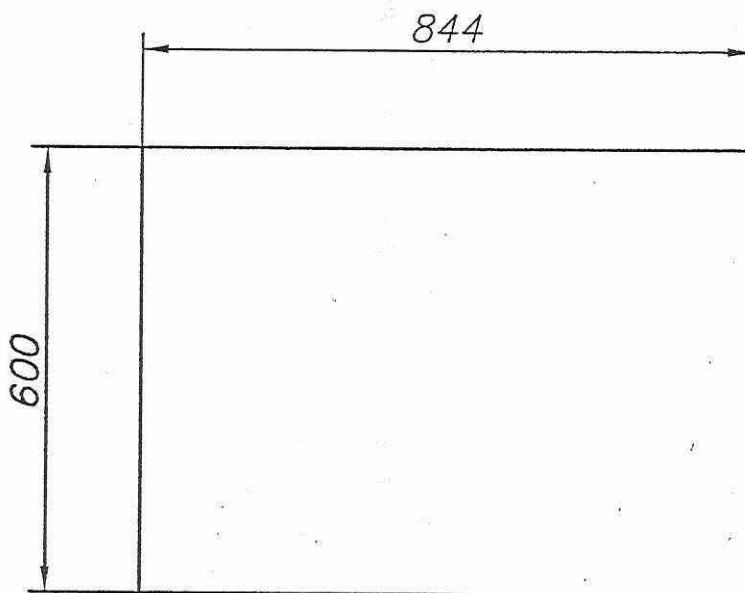

Копия верна:

Директор

О.В. Нечаев

- 1.*Размер для справок
2. Покрытие: биоогнезащитный препарат ХМХА-1110 ГОСТ28815-96, предпропиточная влажность древесины не более 30%
3. ТТ по ОСТ4 ГО 070.014

ЭКСПОРТ

АЭС "ХУДАНКУЗАР"

еИ8.738.559

Лист

Лит.	Масса	Масштаб
01	3,8	1:10
Лист		Листов 1

Фанера сосна/ель ФСФ СХ /СХ Е2,Ш I-10
ГОСТ 3916.2-96

Копировал

Формат. А4

Подп. и дата

Инв. N дубл.

Взам. инв. N

Подп. и дата

Инв. N подл.

304676 20270705

Изм.	Лист	N докум.	Подп.	Дата
Разроб.	Перлова	Лист	07.05	
Пров.	Лебедев	Лист	06.06	
Т. КОНТР	Пахомов	Лист	07.05	
Н. КОНТР	Соловьева	Лист	19.07.25	
УТВ.	Лебедев	Лист	06.07	

095.854.899

Копия

Rz320/√(√)

844**

600**

10*

Копия верна:

Директор

О.В. Нечаев

- 1.*Размер для справок
- 2.**Размеры обработать по еИ4.172.781СБ
3. Покрытие: биоогнезащитный препарат ХМХА-1110 ГОСТ28815-96, предпропиточная влажность древесины не более 30%
4. ТТ по ОСТ4 ГО 070.014

Экспорт

еИ8.738.560

Лист

Лит.	Масса	Масштаб
01	4,5	1:10
Лист		Листов 1

Фанера сосна/ель ФСФ СХ/СХ Е2,Ш I-10
ГОСТ 3916.2-96

163

Копировал

Формат А4

Перв. примен.

еИ6.854.899

Справ. N

еИ4_171_989-Ящик

Подп. и дата

Инв. N дубл.

Взам. инв. N

Подп. и дата

Инв. N подл.

304679 еИ270705

Изм.	Лист	N докум.	Подп.	Дата
Разраб.	Перлова	Иср	07.05	
Пров.	Лебедев	Ильи	06.05	
Т. контр.	Пахомов	Ильи	07.05	
Н. контр.	Соловьева	Ильи	19.07	
Утв.	Лебедев	Ильи	06.05	

195.837.8119

Копия



Rz320/√(✓)

Перв. примен.

еИ6.854.899

Справ. N

еИ4_171_989-Ящик

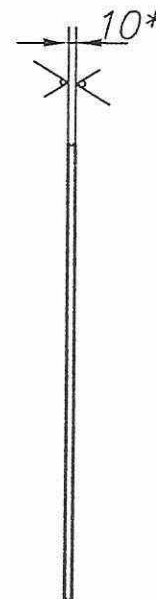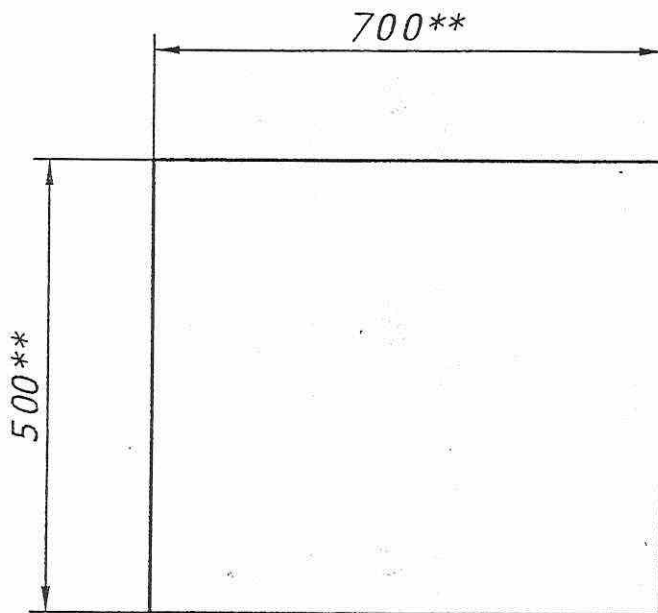

ик
соед

Подп. и дата

Инв. N дубл.

Взам. инв. N

Подп. и дата

Инв. N подл.

Копия верна:

Директор О.В. Нечаев

- 1.*Размер для справок
- 2.**Размеры обработать по еИ4.172.781СБ
3. Покрытие: биоогнезащитный препарат ХМХА-1110 ГОСТ28815-96, предпропиточная влажность древесины не более 30%
4. ТТ по ОСТ4 ГО 070.014

еИ8.738.561

Изм.	Лист	N докум.	Подп.	Дата
Разраб.	Перлова	Терм	07.05	
Пров.	Лебедев	Ильм	06.05	
Т. КОНТР	Пахомов	Ф	07.05	
Н. КОНТР	Соловьева	Ф	19.07	
Утв.	Лебедев	Ильм	06.05	

Лист



Лит.	Масса	Масштаб
О,	3,2	1:10
Лист		Листов 1

Фанера сосна/ель ФСФ СХ /СХ Е2,Ш I-10
ГССТ 3916.2-96

еИ8.738.562

Копия

Rz320/√(√)

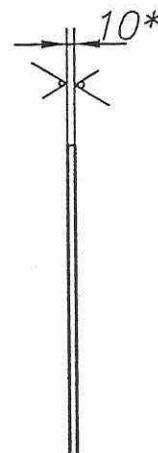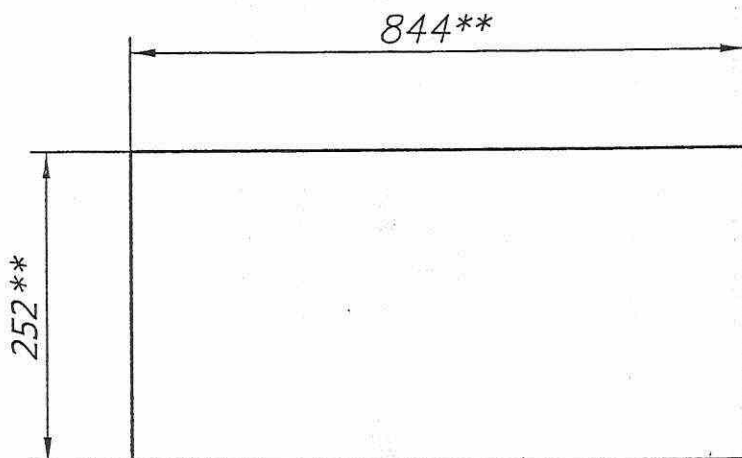

Копия верна:

Директор  О.В. Нечаев

- 1.*Размер для справок
- 2.**Размеры обработать по еИ4.172.781СВ
3. Покрытие: биоогнезащитный препарат ХМХА-1110 ГОСТ28815-96, предпропиточная влажность древесины не более 30%
4. ТТ по ОСТ4 ГО 070.014

ЭКСПОРТ
АБС "КУДАШКУЛАН"

еИ8.738.562

Лист

Изм.	Лист	N докум.	Подп.	Дата
Разраб.	Перлова	Лер	07.05	
Пров.	Лебедев	Лер	06.05	
Т. контр.	Пахомов	Лер	07.05	
Н. контр.	Соловьева	Лер	19.07	
Утв.	Лебедев	Лер	06.08	

Фанера сосна/ель ФСФ СХ/СХ Е2,Ш I-10
ГОСТ 3916.2-96

Лит.	Масса	Масштаб
О ₁	2,6	1:10
Лист		Листов 1

еИ8.738.563

Копия



Rz320/√(√)

Перв. примен.

еИ4.172.781

Справ. N


еИ4_172_781-Ящик

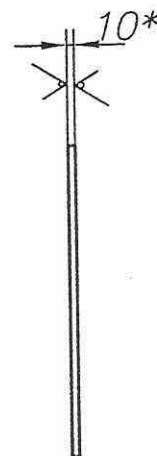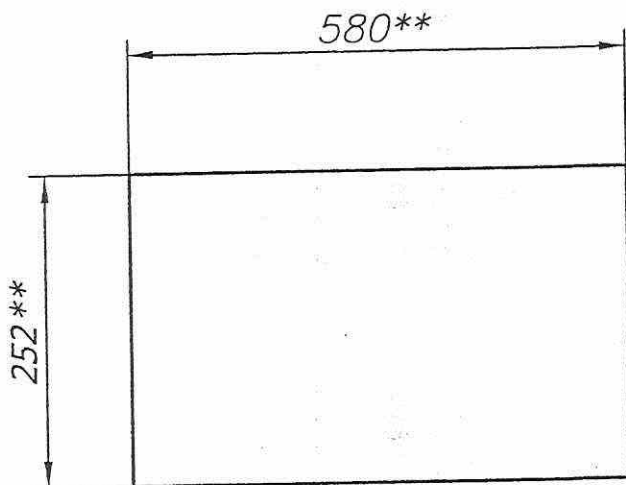

Копия верна:

Директор О.В. Нечаев

- 1.*Размер для справок
- 2.**Размеры обработать по еИ4.172.781СБ
3. Покрытие: биоогнезащитный препарат ХМХА-1110 ГОСТ28815-96, предпропиточная влажность древесины не более 30%
4. ТТ по ОСТ4 ГО 070.014

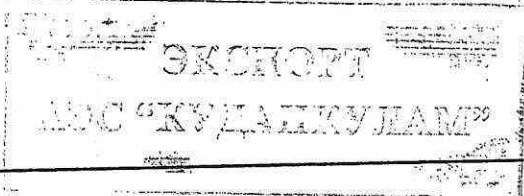

еИ8.738.563

Лист

Изм.	Лист	N докум.	Подп.	Дата
Разраб.		Перлова	Лер	07.05
Пров.		Лебедев	Лей	06.05
Т. контр.		Пахомов	Лей	07.05
Н. контр.		Соловьева	Лей	19.07
Уте.		Лебедев	Лей	06.05

Фанера сосна/ель ФСФ СХ /СХ Е2, Ш I-10
ГОСТ 3916.2-96

Лит.	Масса	Масштаб
О ₁	2,1	1:10
Лист	Листов	1

166