

Справ. №

Перв. примен.

Инв. № подл.



Подп. и дата

Взам. инв. №

Инв. № дубл.

Подп. и дата

ПКС-УП.3432.01.01.000 СБ

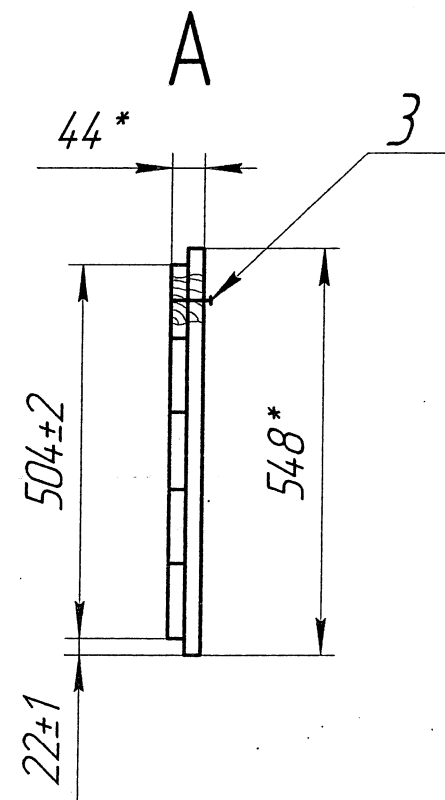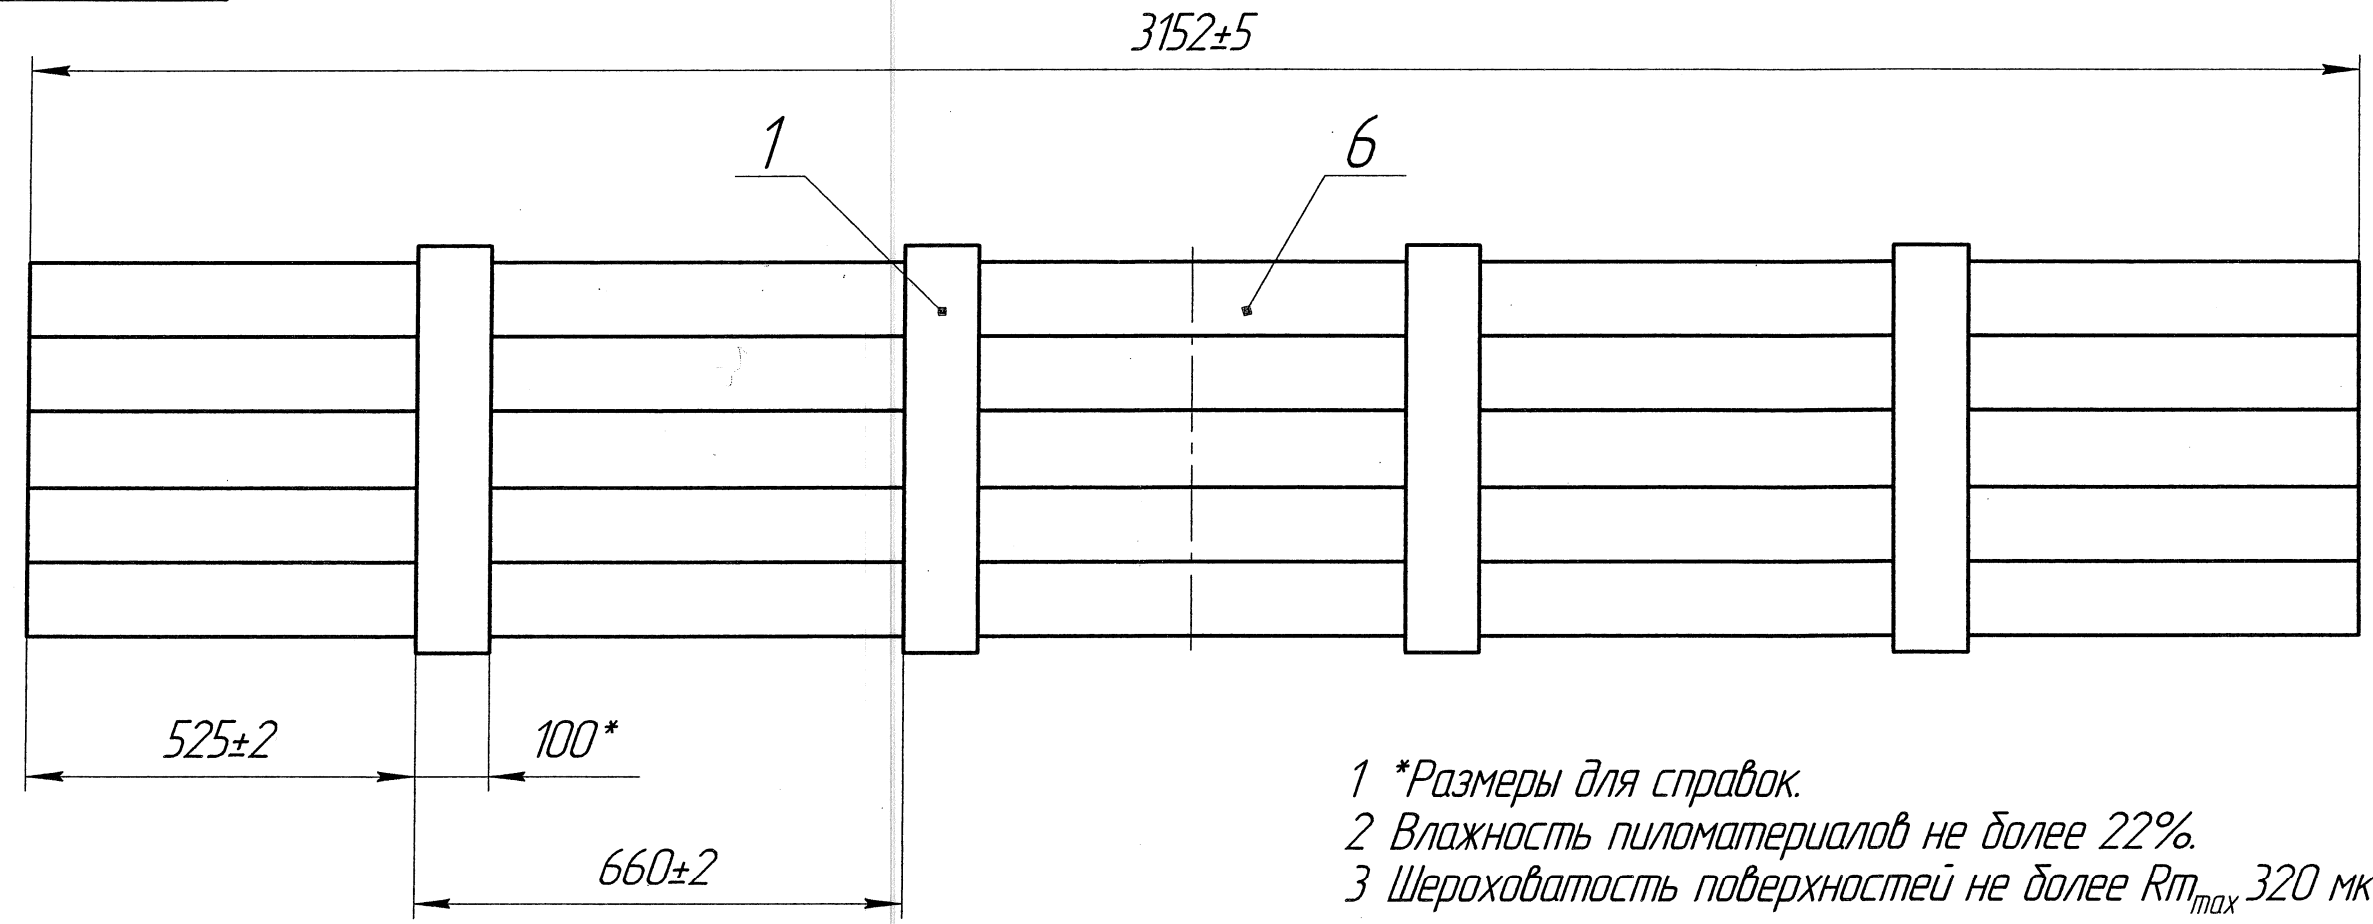

- 1 *Размеры для справок.
- 2 Влажность пиломатериалов не более 22%.
- 3 Шероховатость поверхностей не более Rt_{max} 320 мкм, обзол на кромках досок не допускается.
- 4 Доски поз.6 по кромкам соединять в соответствии с типом соединения К-2 по ГОСТ 9330-76.
- 5 Просветы между досками с учетом их усушки не должны превышать 5 мм.
- 6 При изготовлении крышки из досок разной ширины, узкие расположить в середине щита.
- 7 Гвозди поз.3 забить на расстоянии не менее 15 мм от кромок и торцев досок.
- 8 Выступающие концы гвоздей загнуть и утопить в древесину.
- 9 Остальные ТТ по ГОСТ 10198 - 91.

ОБ ИЗМЕНЕНИИ
НЕ СОСРЕДАЕТСЯ

ПКС-УП.3432.01.01.000 СБ					Лит.			Масса	Масштаб
Изм.	Лист	№ докум.	Подп.	Дата	Крышка			21	1:10
Разраб.	Русских	И.И.	16.03.17						
Пров.									
Т.контр.								Лист	Листов 1
Н.контр.	Мамаев		16.03.17					ГФ АО "ЦПТИ"	
Утв.	Ворожейкин		16.03.17						