
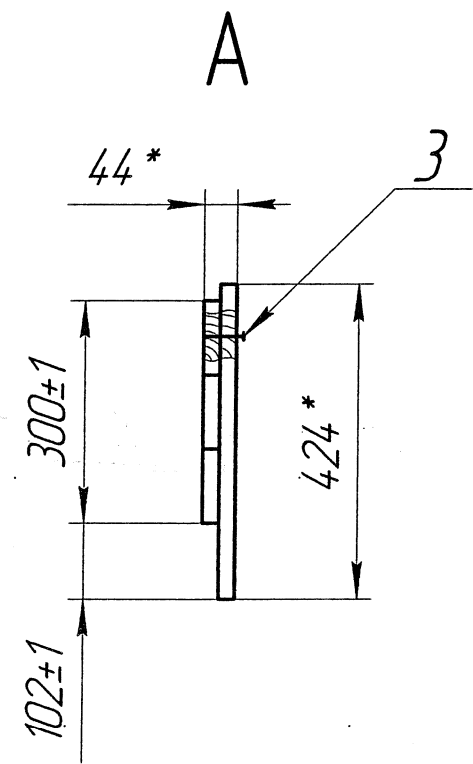


Изм. №	Подп. и дата	Взам. инв. №	Инв. № докл.	Подп. и дата	Справ. №	Перв. примен.

ПКС-УП.3432.01.03.000 СБ

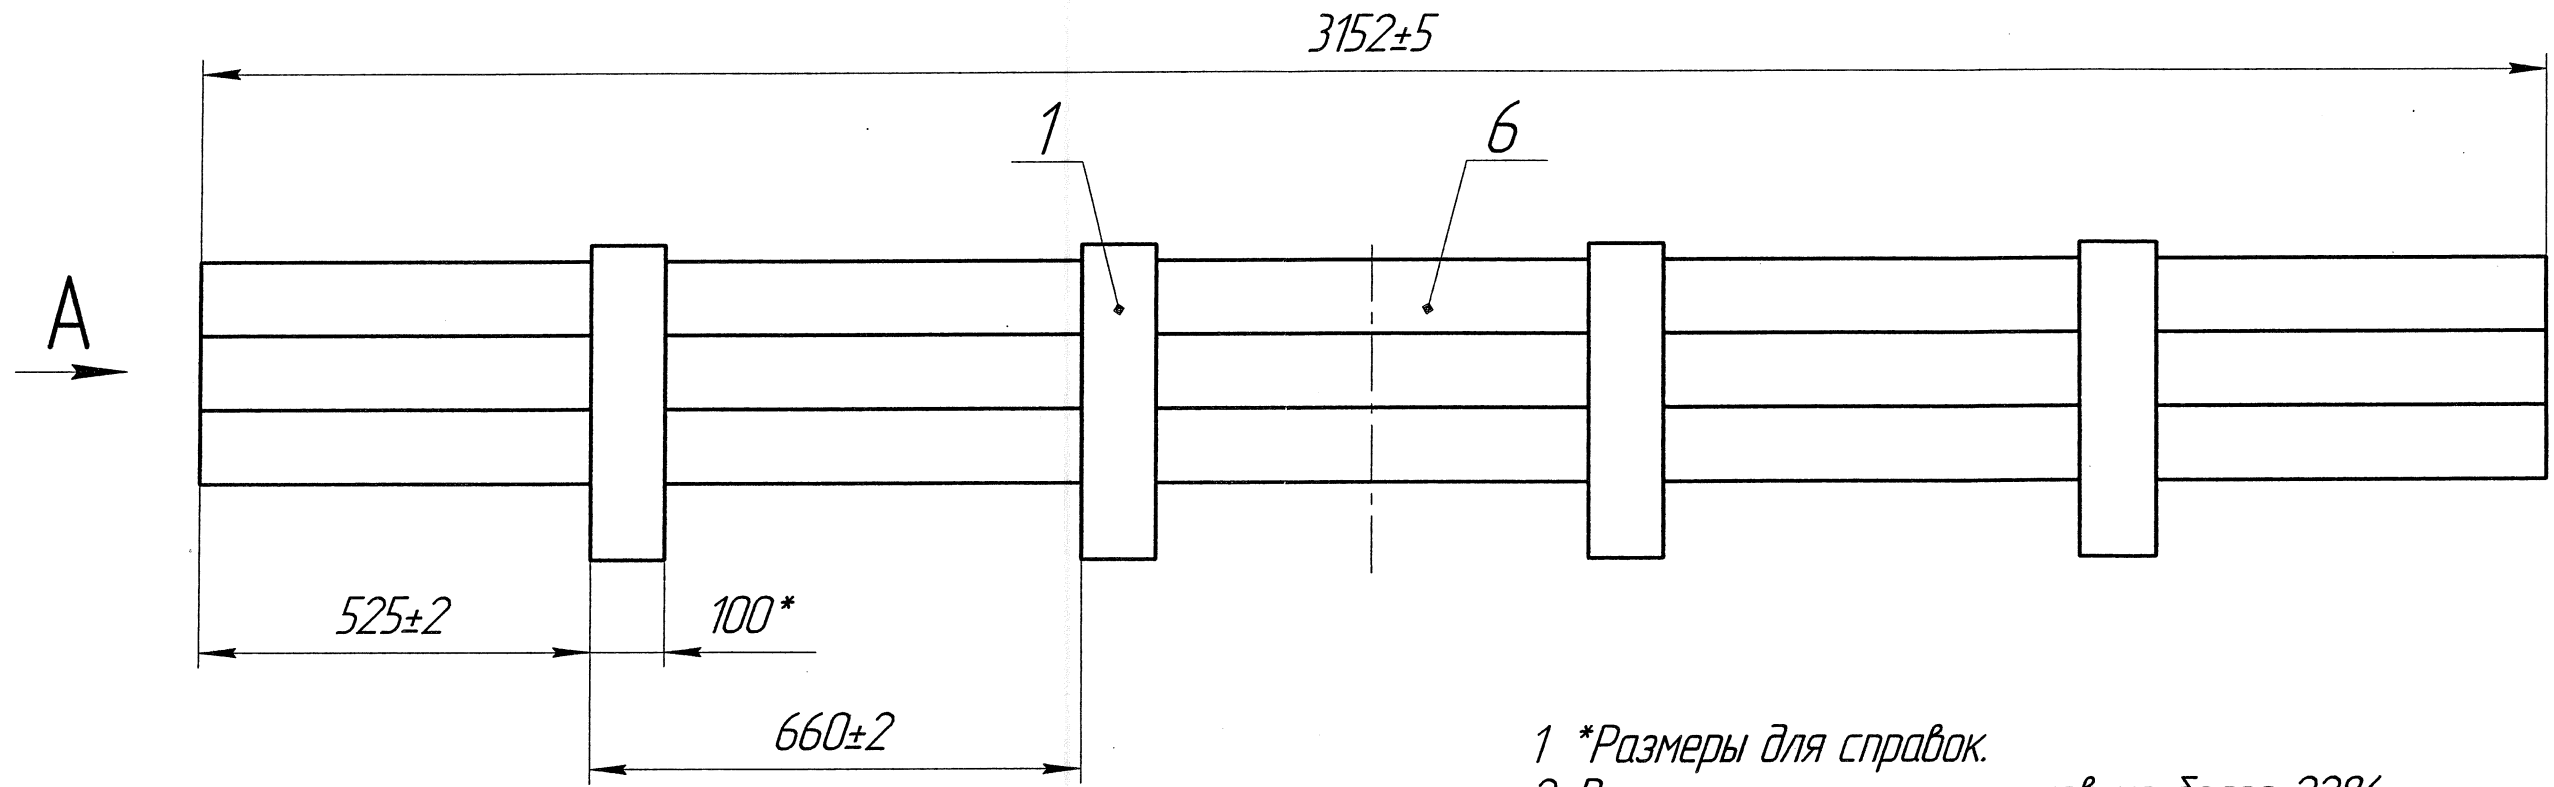

- *Размеры для справок.
- Влажность пиломатериалов не более 22%.
- Шероховатость поверхностей не более $Rt_{max} 320$ мкм, обзол на кромках досок не допускается.
- Доски поз.6 по кромкам соединять в соответствии с типом соединения К-2 по ГОСТ 9330-76.
- Просветы между досками с учетом их усушки не должны превышать 5 мм.
- При изготовлении крышки из досок разной ширины, узкие расположить в середине щита.
- Гвозди поз.3 забить на расстоянии не менее 15 мм от кромок и торцев досок.
- Выступающие концы гвоздей загнуть и утопить в древесину.
- Остальные ТТ по ГОСТ 10198

ОБ ИЗМЕНЕНИИ
НЕ СОСЛАНАТСЯ

ПКС-УП.3432.01.03.000 СБ					Лист			Масса	Масштаб
Изм.	Лист	№ докум.	Подп.	Дата	Стенка боковая			11	1:10
Разраб.	Русских	Р/А	16.03.17						
Проб.									
Т.контр.									
Н.контр.	Мамаев	Р/А	16.03.17		ГФ АО "ЦПТИ"				
Утв.	Ворожейкин	Р/А	16.03.17						