


Сварку производить электродом
УОНИИ 13/45, 13/55 ГОСТ 9466-75.

2	И.Н.19.04-2027.01.01	Уголок	4
1		Пластина 1720x60x6 ст3	1
		Детали	
		Наименование	Кол.Примеч.

И.Н.19.04-2027.01.00			
Каркас			
Масса	560	1:10	
Лист	К5	Листов	ОГМ

6	И.Н.19.04-2027.01.03	Шпилька	2
5	Уголок	40x40x4 ГОСТ 8509-72 ст3 ГОСТ 535-79	2 L=1920
4	И.Н.19.04-2027.01.02	Уголок	4
3	Уголок	40x40x4 ГОСТ 8509-72 ст3 ГОСТ 535-79	4 L=620

В(✓)

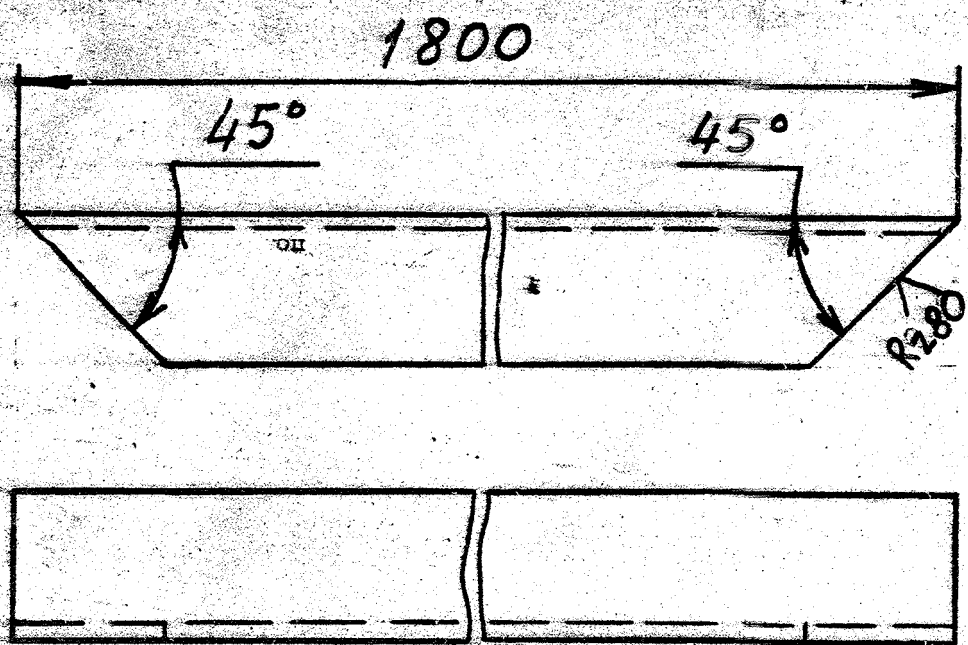

Подпись и дата

Имя, № докум.

Взам. инв. №

Подпись и дата

Имя, № докум.

И.Н.019.04-2027.01.01

УГОЛОК

УГОЛОК

40x40x4 ГОСТ 8509-72

Ст 3 ГОСТ 535-79

Литер	Класс	М-б
	4,2	1:2
Лист	Листов	


КБ

ОГМ

Изм.	Лист	№ докум.	Подп.	Дата
Разраб.	СКОДЕЛКИН	01.01.01		
Провер.	Киселев	01.01.01		
Т. контр.				
Нач. КБ	Зундин	01.01.01		
М. Конт.	Зозарская	01.01.01		
Утверд.				

Копировал

Формат

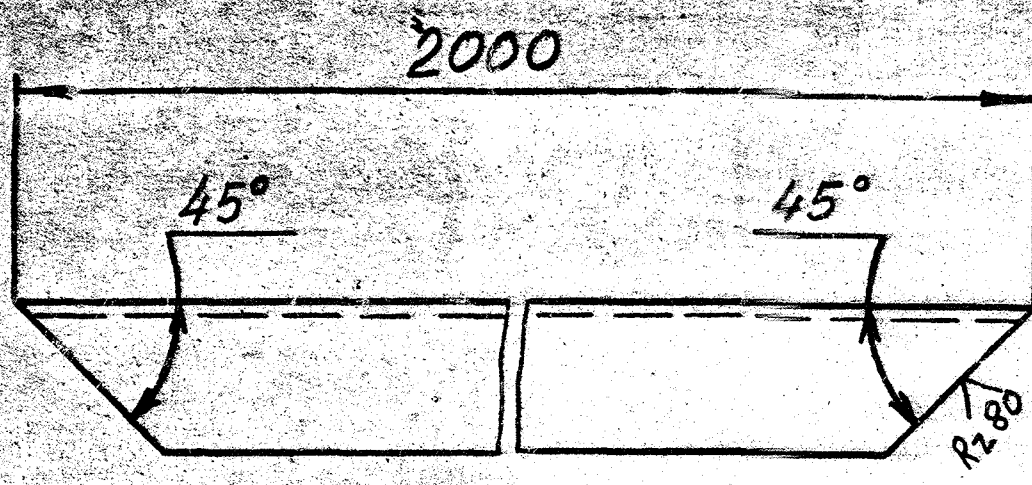


Инв. № подл.	Подпись и дата	Взам. инв. №	Инв. №-дубл.	Подпись и дата
001/24870-Б	13.02.88	403		

Изм.	Лист	№ докум.	Подп.	Дата
Разраб.	Скоделкин	Бриг		
Провер.	Киселев	Имз		
Т. контр.				
Нач. КБ	Зунбин	Бур		
Н. Конт.	Зазарская			
Утверд.				

И.Н.О.19.04-2027.01.02		
УГОЛОК		
Литер	Масса	М-6
	4,75	1:2
Лист	Листов	
КБ	ОГМ	

УГОЛОК	
40x40x4 ГОСТ 8509-72	
Ст3 ГОСТ 535-79	

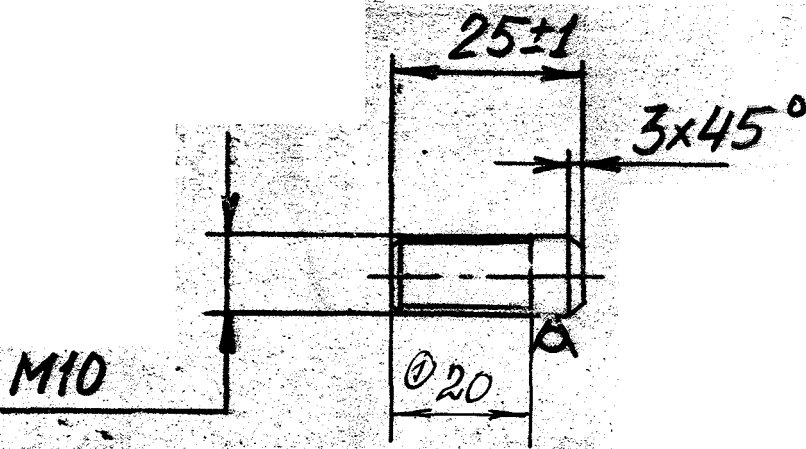

Подпись и дата

Взам. инв. № Инв. № дубл.

Подпись и дата

Изм. № подл.




И.Н.О. 19.04-202 7.01.03

1	1	к-4456	15.04.98	
Изм.	Лист	№ докум.	Проект	Дата
Разраб.	Скобелкин В.В.			
Провер.	Киселев			
Т. контр.				
Нач. КБ	Зунбин В.В.			
Н. Конт.	Зозарская			
Утверд.				

Шпилька


Сталь 35

Лист	Всего	М-б
		1:1
Лист	Листов	
КБ	ОГМ	

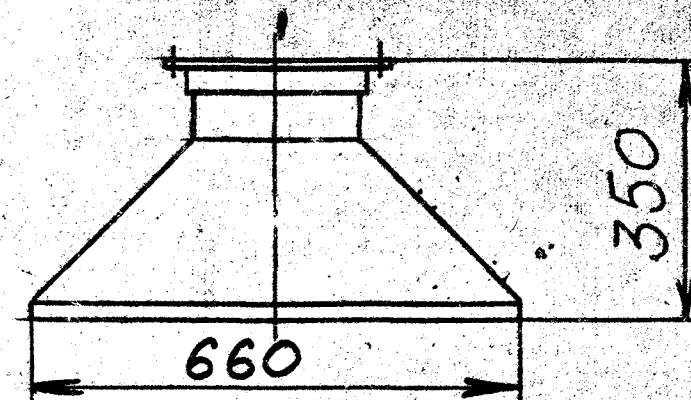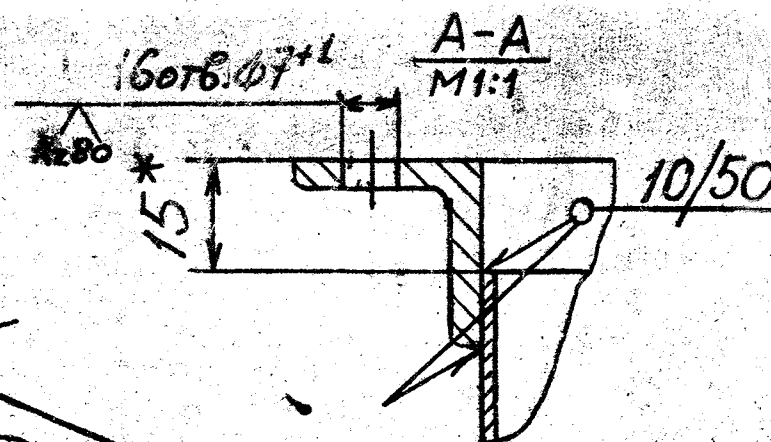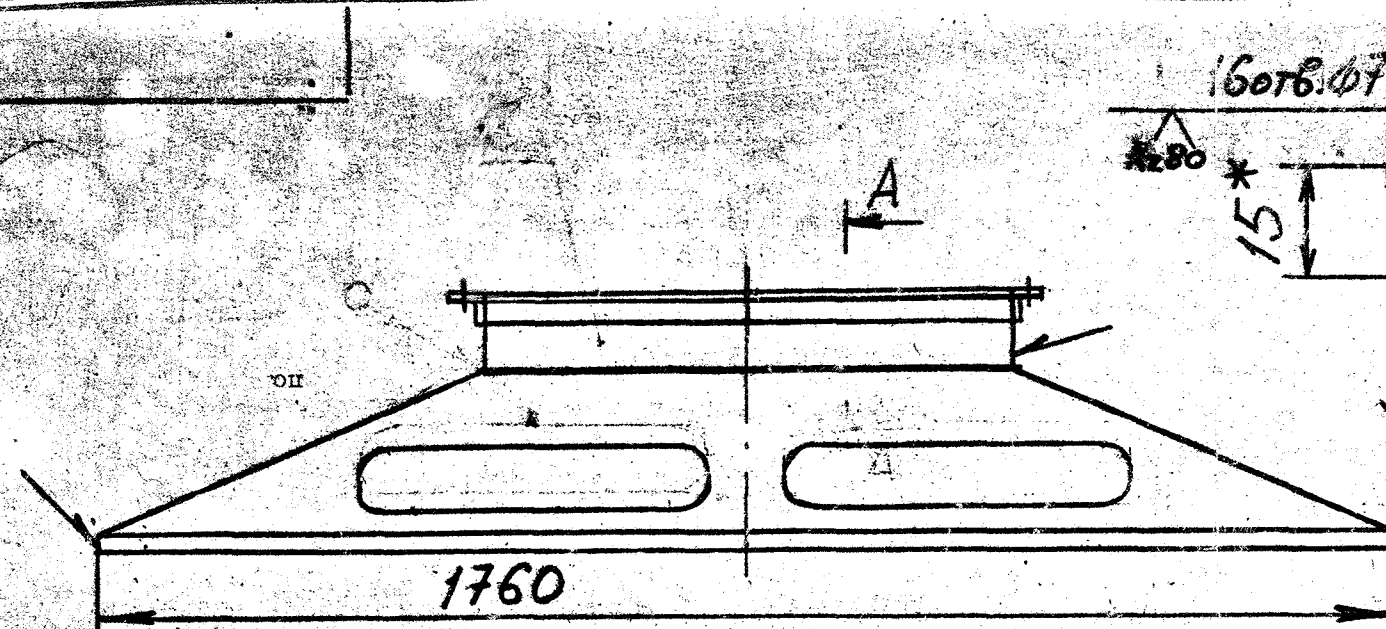

1. Сварку производить электродом
УОНИИ 13/45, 13/55 ГОСТ 9466-75.

Лист

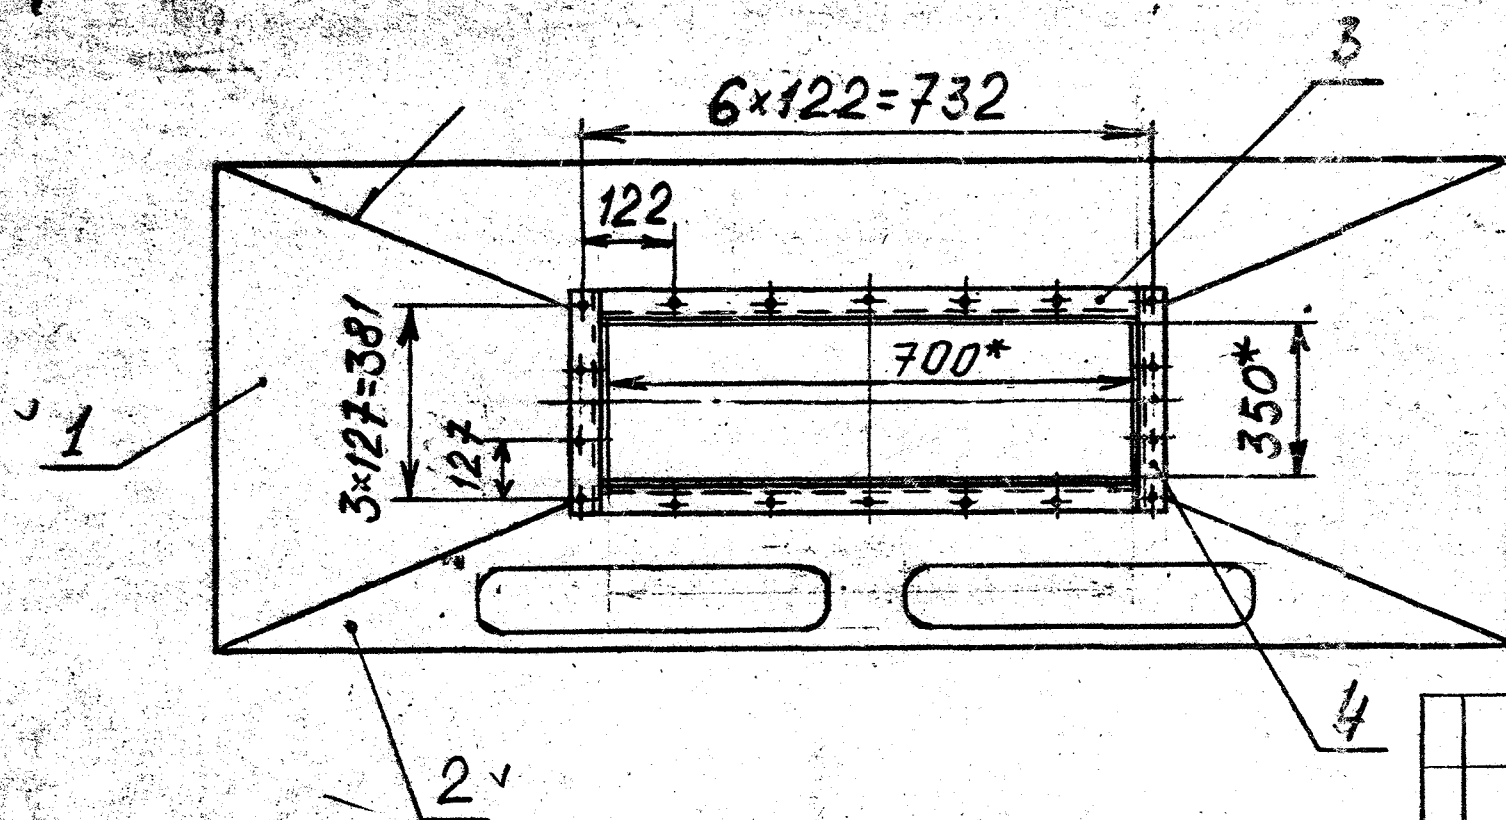

		2	И.НО.19.04-2027.02.02	Лист передний	2	
		1	И.НО.19.04-2027.02.01	Лист боковой	2	
				Детали		
Форм.	Зона	Поз.	Обозначение	Наименование	Кол.	Прим.

						И.НО.19.04-2027.02.00	
1	1	К-УЧБ2	И.НО.19.04-2027.02.00				
Изм.	Лист	№ докум.	Подп.	Дата		Литер	Масса
Разраб.	Смоделкин	Сварка					
Провер.	Киселев	Лист					
Т. контр.	Гунбин	Лист					
Нач. КБ	Возарская						
Н. контр.							
Утверд.							
						Литер	Листов
						КБ	ОГМ

54	4	УГОЛОК	25x25x4 ГОСТ 8509-72	2	L=356
			Ст 3 ГОСТ 535-79		
54	3	УГОЛОК	25x25x4 ГОСТ 8509-72	2	L=706
			Ст 3 ГОСТ 535-79		

Подпись и дата


Имя, № дубл.

Взам. инв. №

Подпись и дата


Имя, № дубл.

09/24849-8 13.02.86. Лист

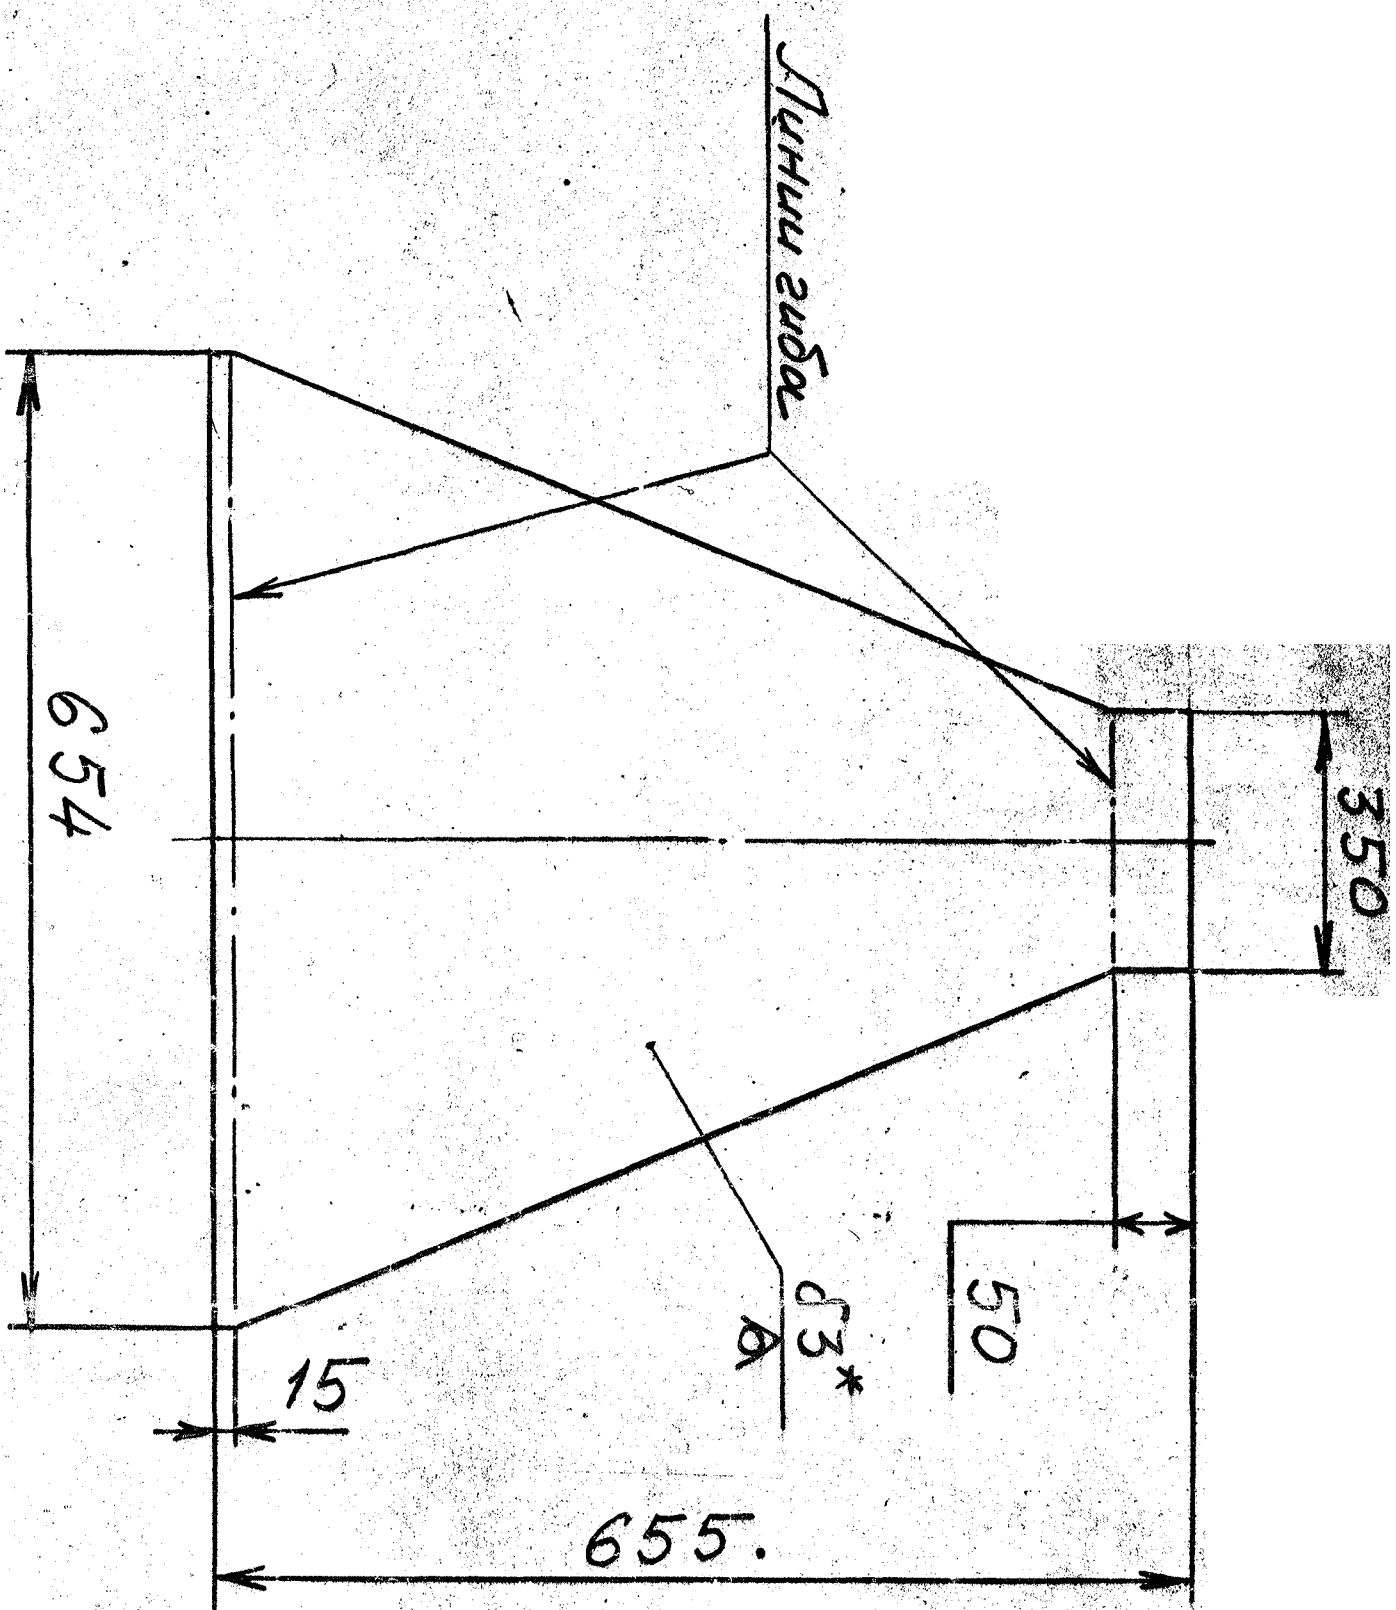

1. *Размер для справок.
2. Непознанные пределы отклонения $\pm \frac{1714}{2}$.
3. Допускается сборная вариация.



Rz80
✓(✓)

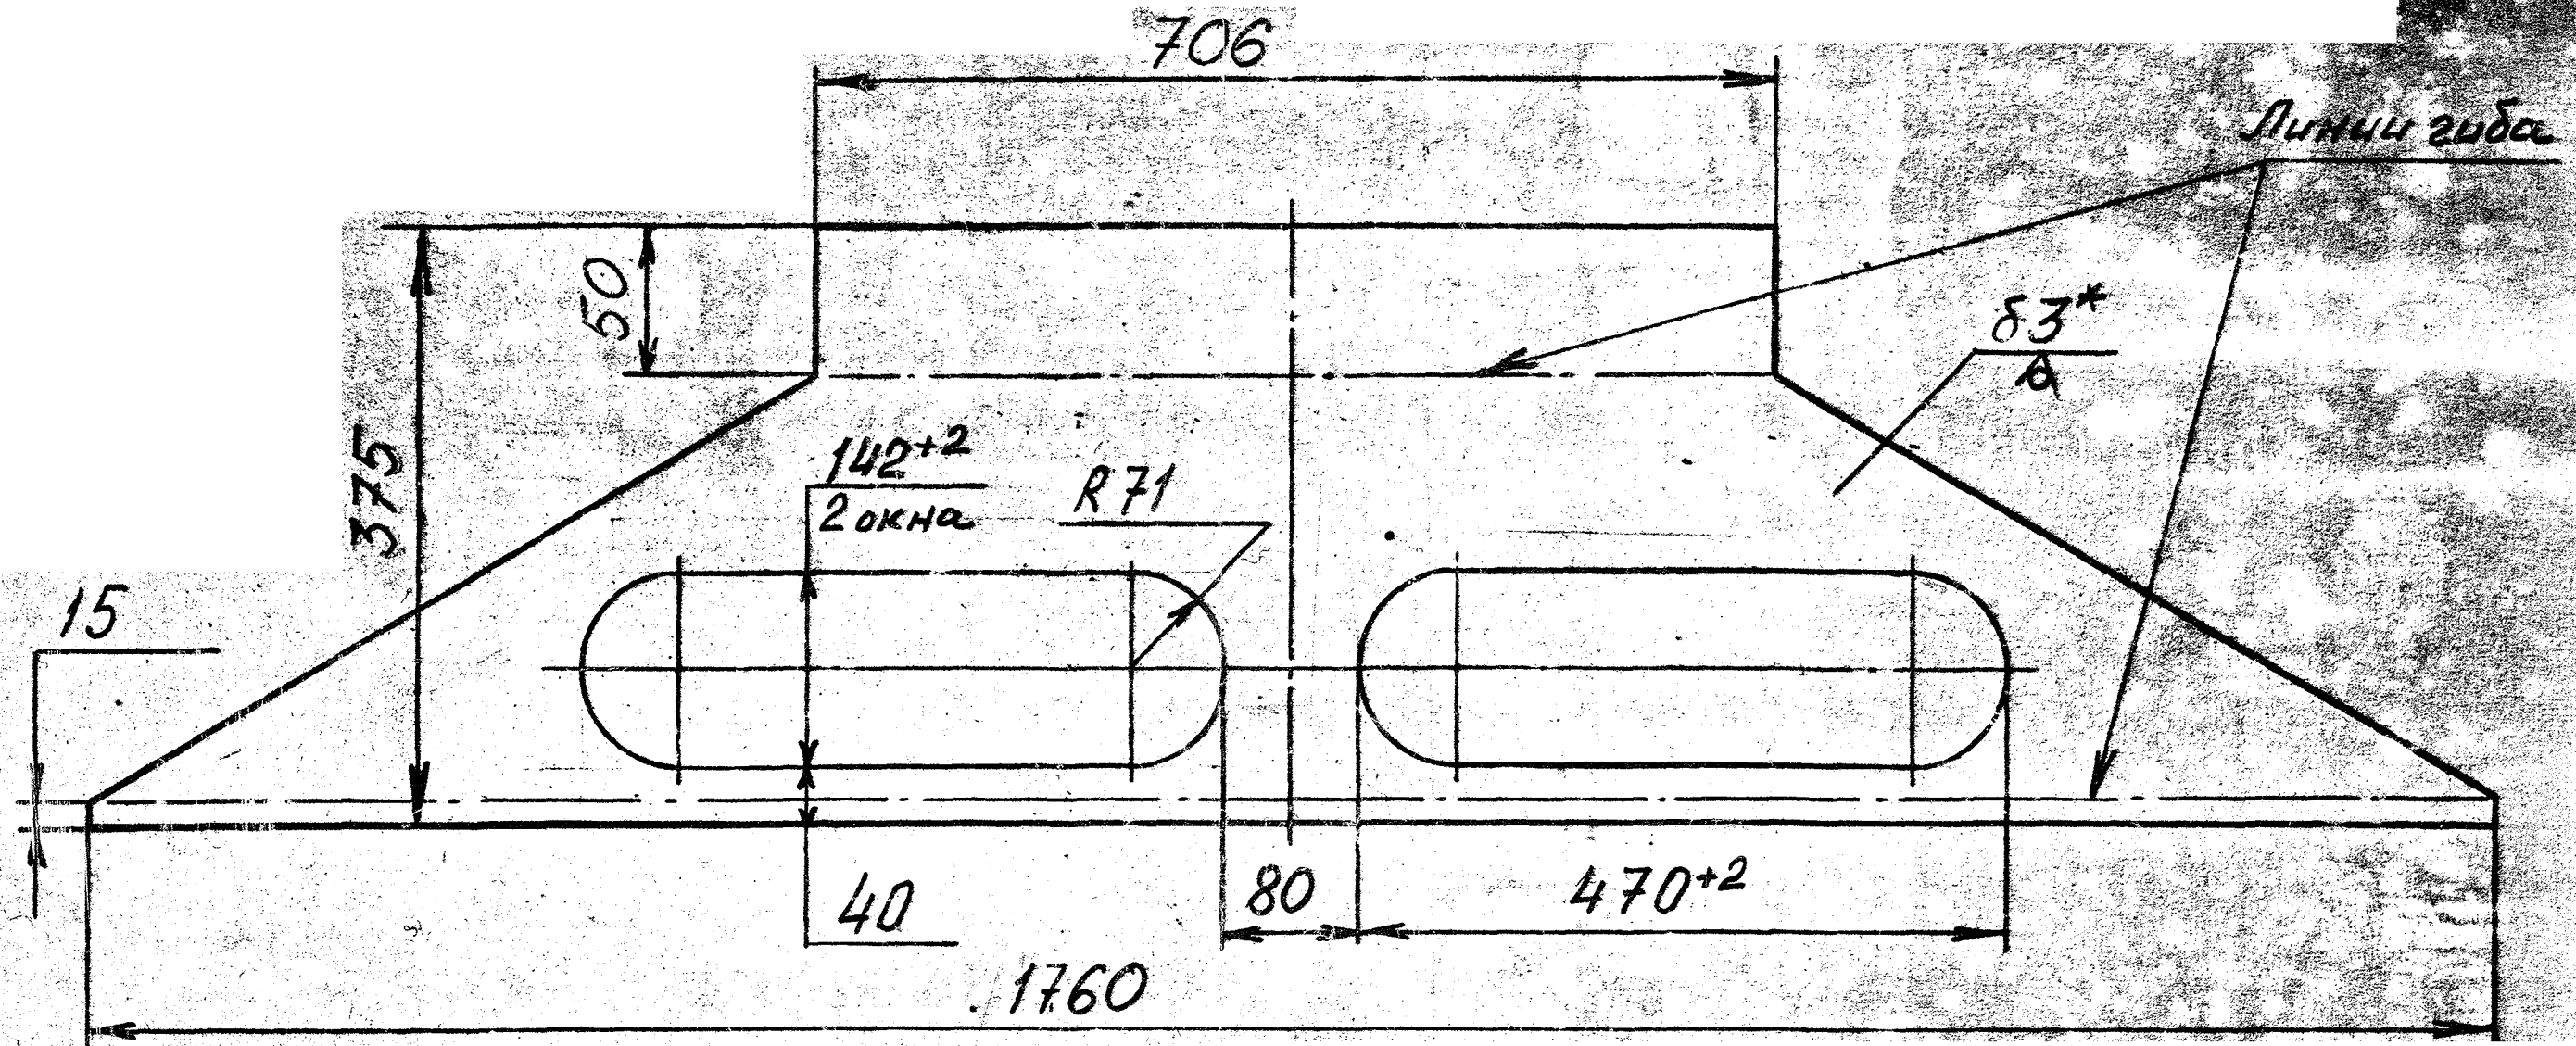

1. Второй лист выдолбить без окон.
 2. Остальное $\pm \frac{1714}{2}$.
 3. *Размер для справок.
- ④Н. Допускается еварной вариант.

					И.Н.0.19.04-2027.02.02				
1	1	К-4256	Л-2256		Лист передний		Литер	Масса	М-6
Изм.	лист	№ докум.	Подп.	Дата					
Разраб.	Скоделкин В.В.				Ст. 3			13,0	1:5
Провер.	Киселев Д.И.								
Т. контр.	Винобин В.В.								
Нач. КВ	Возарская								
Н. контр.							Лист	Листов	
Утверд.							КБ	ОГМ	

Инв. № подлин.	Подпись и дата	Взамен инв. №	Инв. № дубл.	Подпись и дата
09/24879-12	3.0.06.87			

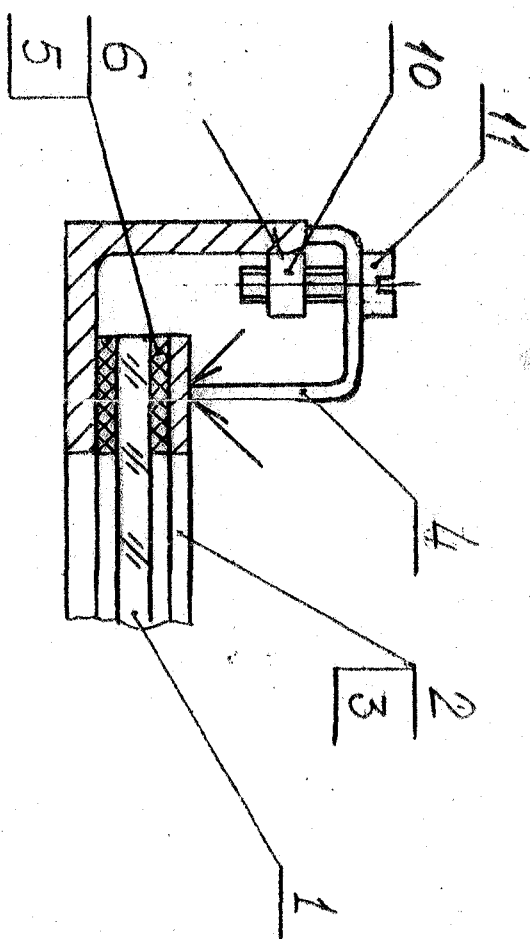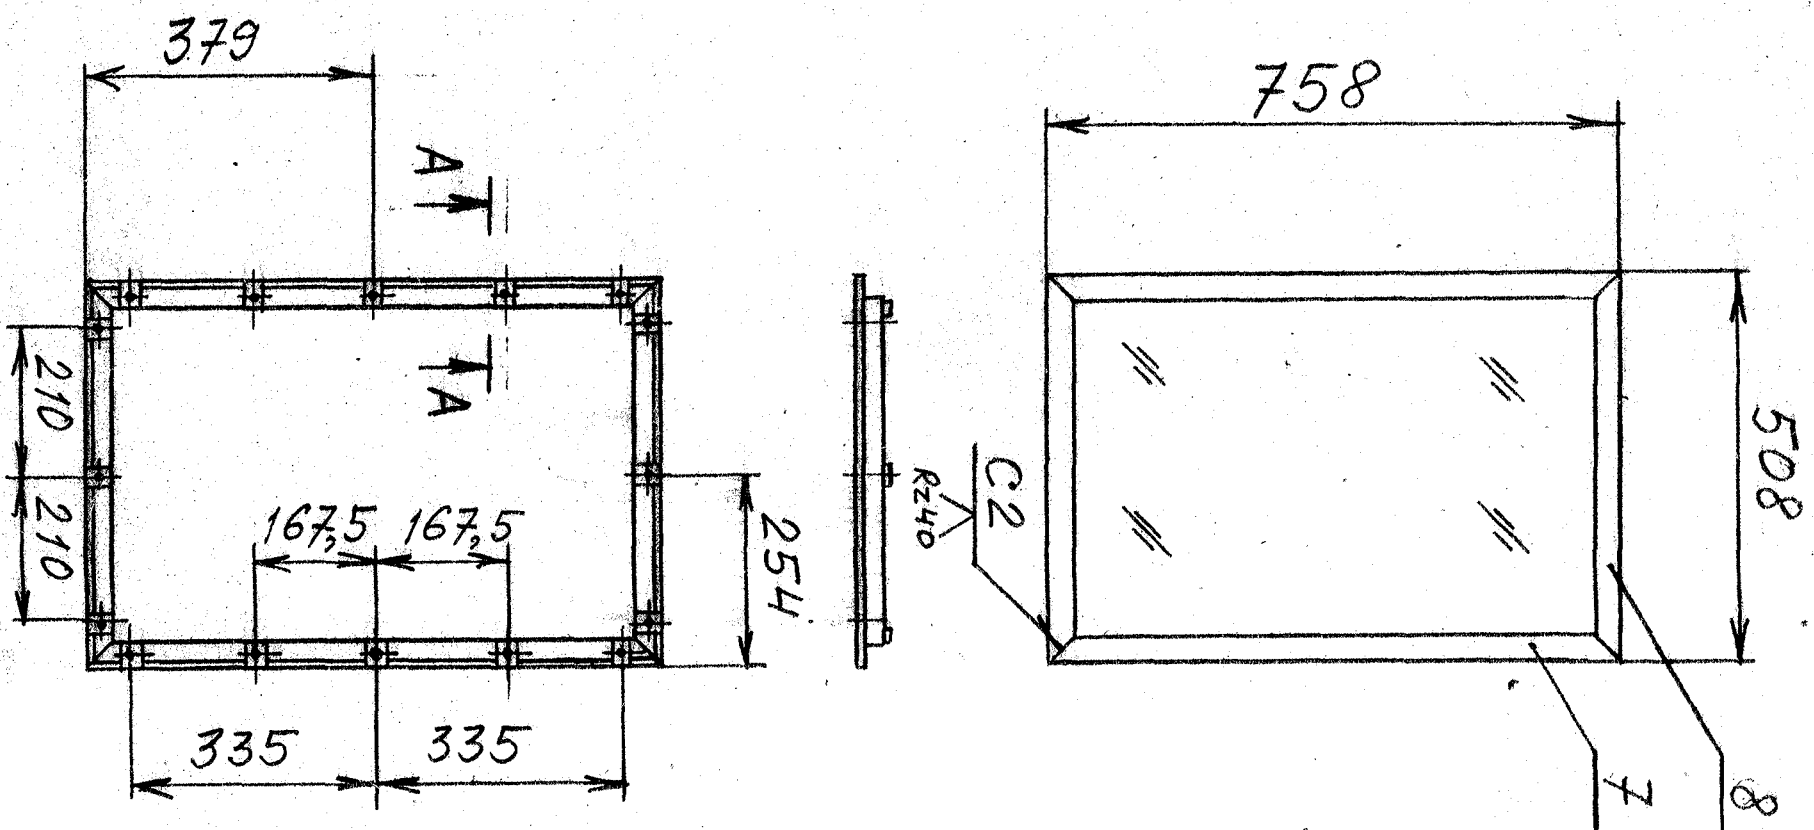

A-A
1:1

1. Сборку углов производить совместно с дверью и.н. 19.04-2027.00.03 электродовы 50мм 13/45; 13/55 ГОСТ 9467-75. Сварные швы по ГОСТ 5264-80.
2. Деталь по 3.1 допускаемая изготовить из орезтекла.

И.н. 19.04-2027.04.00	Окно в сборе	Лист	Масса	М-6
1. Изготовитель	№ докум.	Подпись	Дата	
2. Проверен	Контроль	Подпись	Дата	
3. Утвержден	Подпись	Дата		
4. Лист	КБ	Листов	~80	1:10
5. Лист	КБ	Листов		07M

[illegible]


Лит.	Лист	Листов
	1	1



- 1. Кромки припускать фаской 0,4х45°.
- 2. Остальное $\pm \frac{1714}{2}$.
- 3. * Разшер для срабок.
- 04. Размеры 6 и 18 в зависимости от содержания детали.

Инв. № подл.	Подпись и дата	Взам. инв. №	Изм. №-дубл.	Подпись и дата
09/24849-14	13.02.86	645		
Изм.	Лист	№ докум.	Подп.	Дата
1	1	К-4056 д. 24849		
Разраб.	С. Куделькин	Одобр.		
Провер.	Киселев	Мин.		
Т. контр.				
Нач. КБ	Синдвин			
Гл. конт.	Зозорельска			
Утверд.				
Л.Н.О. 19.04-2				027.04.04
Пряжем				
Ст. 3				
Лист				М-6
902				1:1
Лист				Лист-1
КБ				ОТМ

7/6

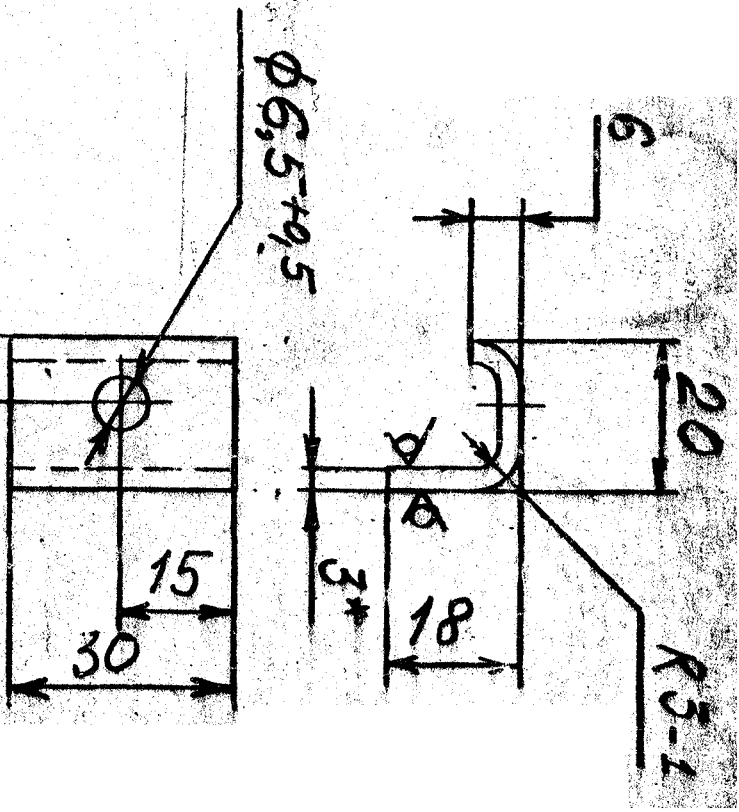


1. * Размер для справок.

Инв. № подл. 09/24879	Подпись и дата 19.02.86.	Взам. инв. № 1018	Инв. № дубл.	Подпись и дата
Изд.	Лист	№ докум.	Подп.	Дата
Разраб.	С. К. О. Д. Е. А. К. И. Н. О. В. О. В. О. В.			
Проект.	К. И. С. Е. Л. Е. В.			
Т. контр.				
Нач. КБ	В. И. Н. Д. И. Л. И. Н. О. В.			
Г. конт.	В. И. Н. Д. И. Л. И. Н. О. В.			
Утверд.				
И. Н. О. 19.04-		2027.05.01		
Осб				
Ст. 3				
		Лист	Масштаб	М-6
		9/126	1:1	
		Лист	Лист	
		КБ	ОГМ	


Копировать

Формат

Rz40/(N)
√(N)

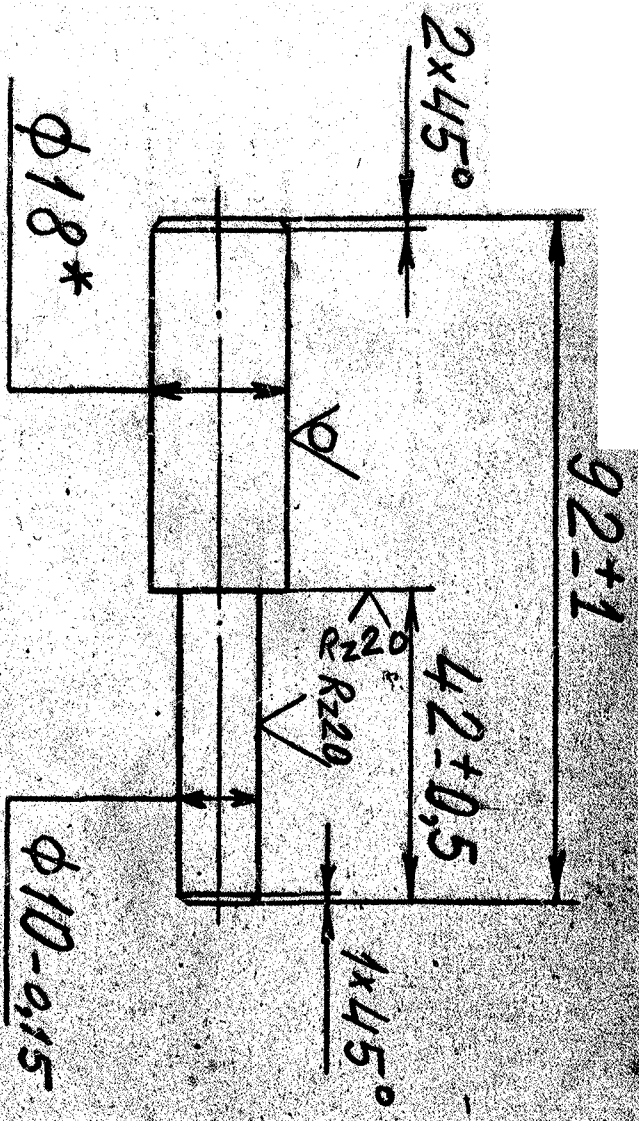

Rz40
✓(✓)

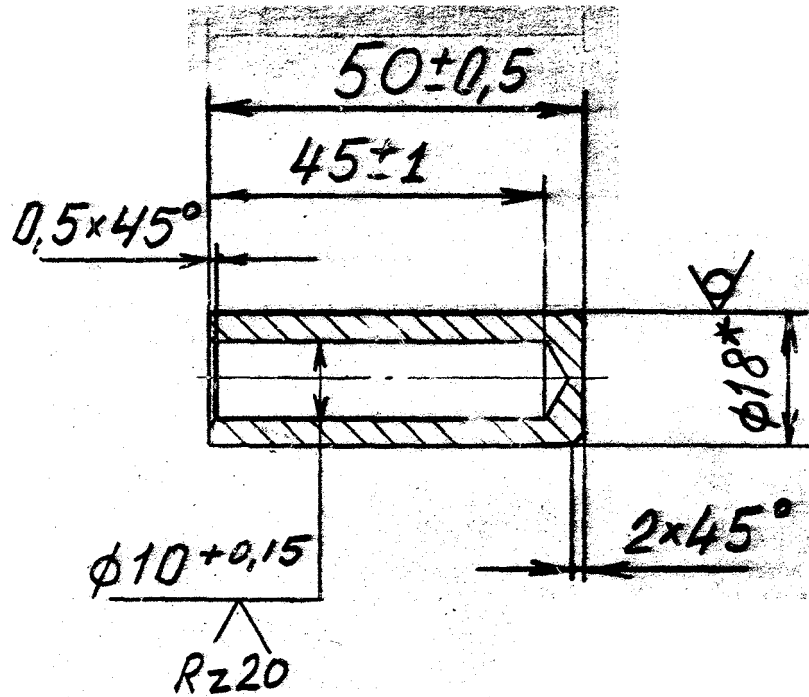

1.* Размер для скрабов.

Изм. №	Подпись и дата	Изм. №	Подпись и дата	Изм. №	Подпись и дата	Изм. №	Подпись и дата
01		02		03		04	
05		06		07		08	
09		10		11		12	
765		766		767		768	
769							

