Приложение № 1 к Техническому заданию

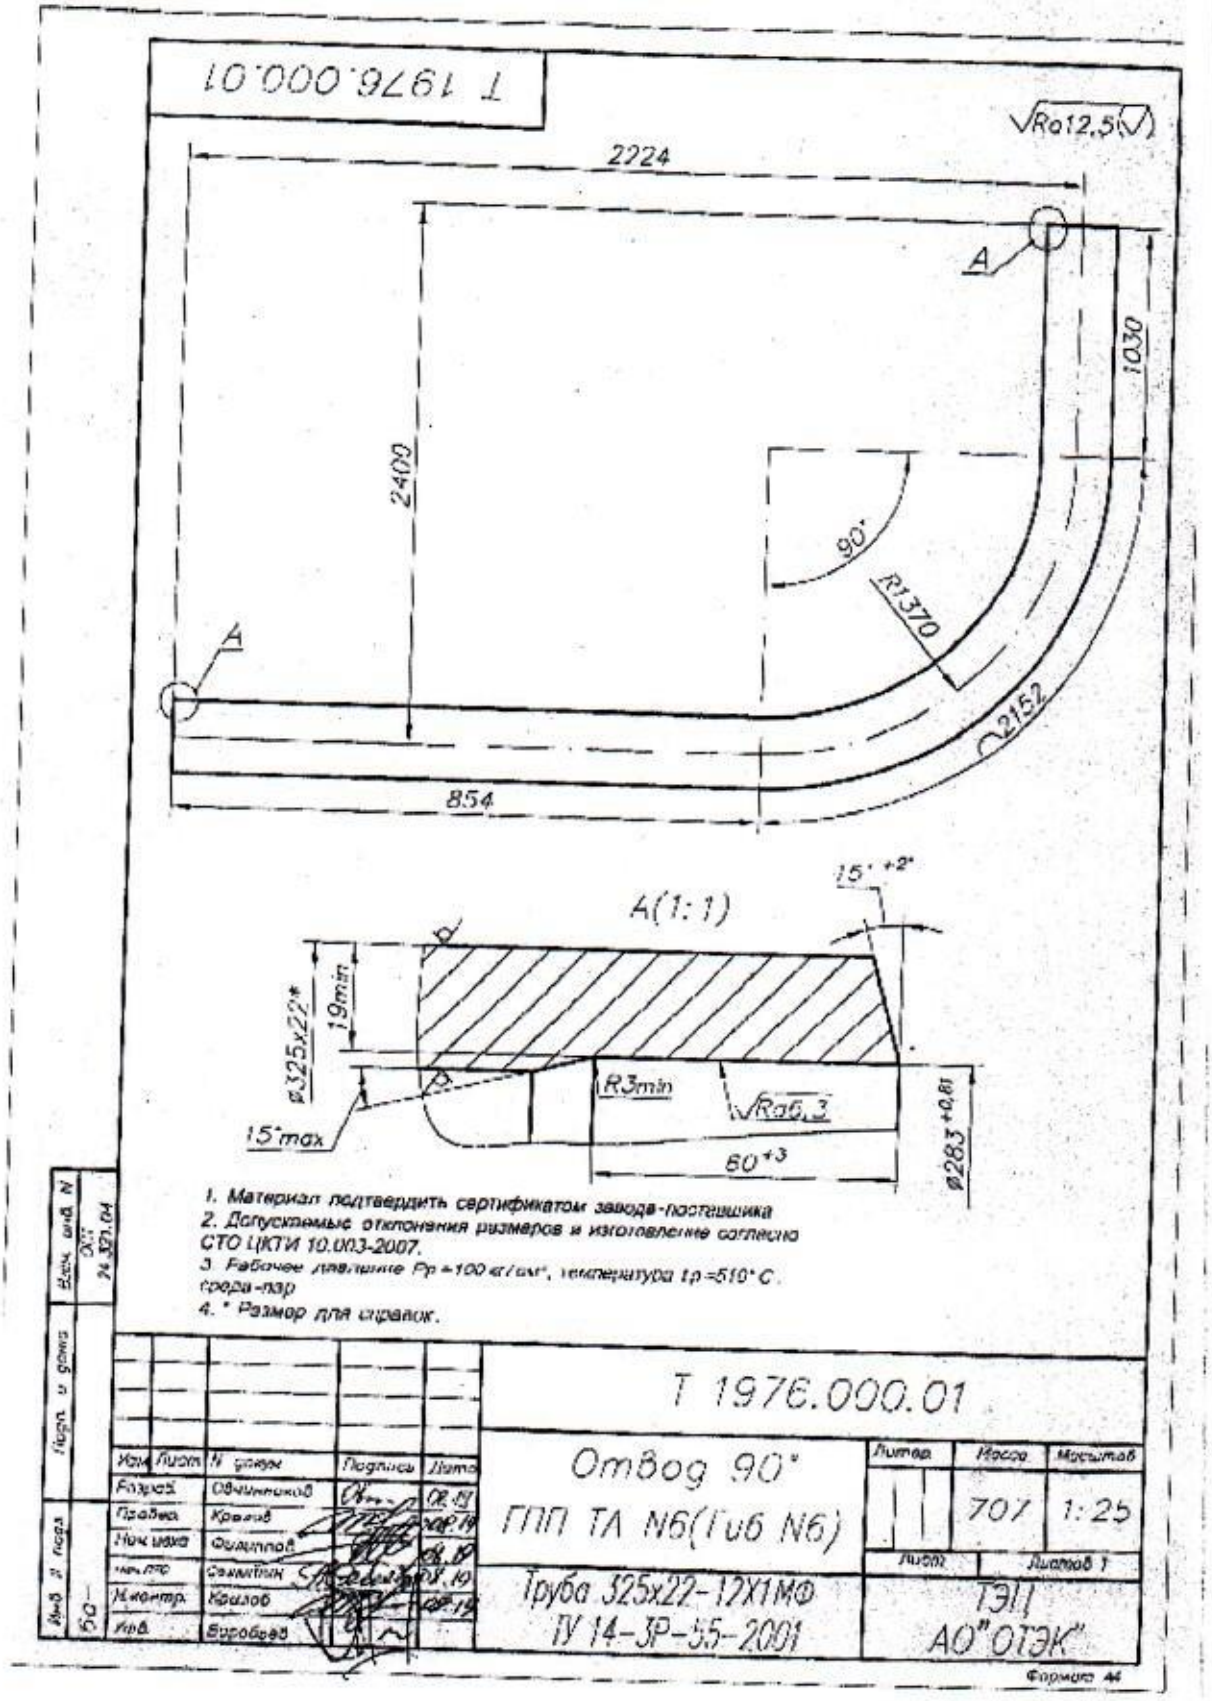

Приложение № 2 к Техническому заданию

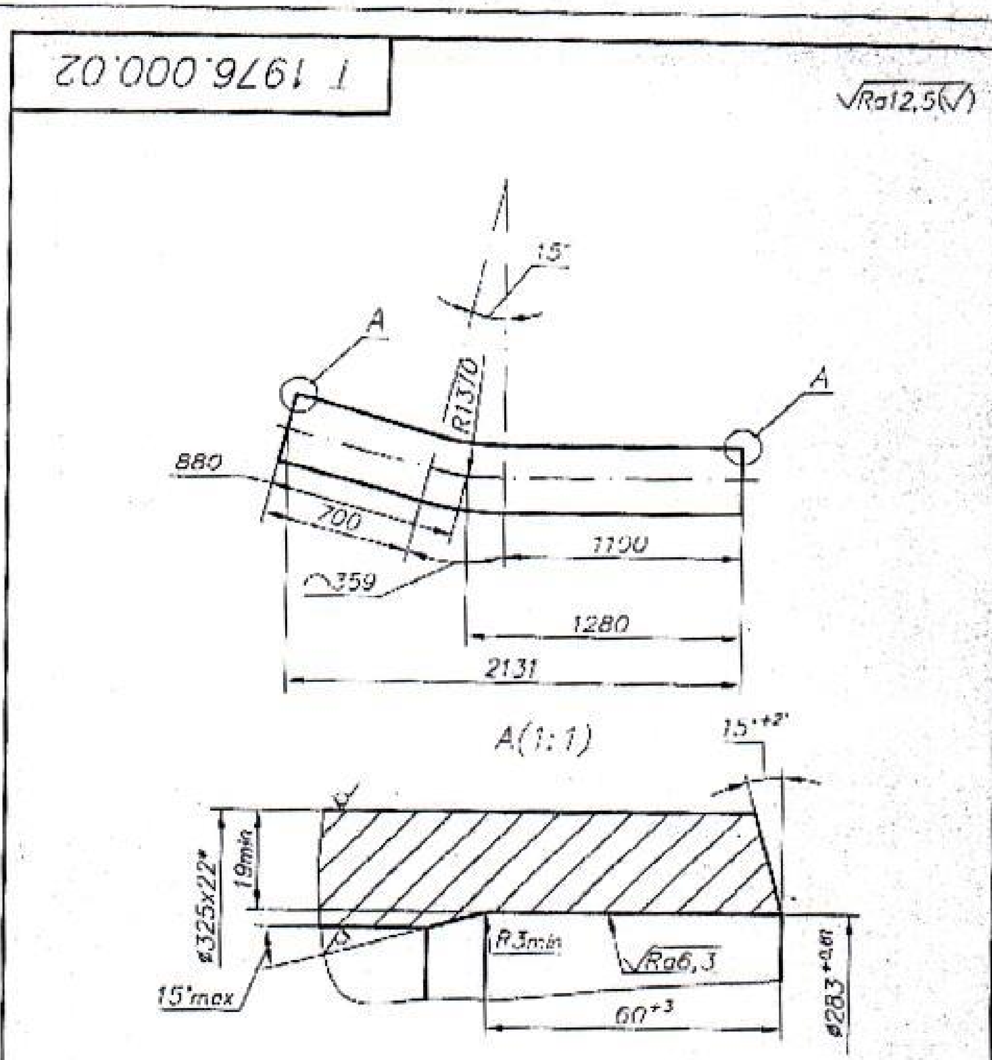

1. Материал подтвердить сертификатом завода-поставщика.
2. Допускаемые отклонения размеров и изготовление согласно СТО ЦКТИ 10.003-2007.
3. Рабочее давление Рр =100 кг/см², температура tр =510°С, среда-пар
4. * Размер для справок.

					Г 1976.000.02			
Изм	Лист	N докум	Подпись	Дата	Отвод 15° ГПП ТА N6(Гиб N12)	Литер	Масса	Масштаб
Разраб.		Свинников		02.19			377	1:25
Провер		Крылов		02.19		Лист	Листов 1	
Нач цеха		Филиппов		08.19	Труба 325x22-12Х1МФ ТУ 14-3Р-55-2001	ТЭЦ АО"ОТЭК"		
Нач.ПКО		Селезнев		08.19				
Н контр.		Крылов		02.19				
Утв.		Воробьев						

Инв. N подл. 50 | Подп. и дата | Взам. инв. N 24.321.04

Формат А4

Приложение № 3 к Техническому заданию

Т 1976.000.03

$\sqrt{Ra12,5}(\sqrt{})$

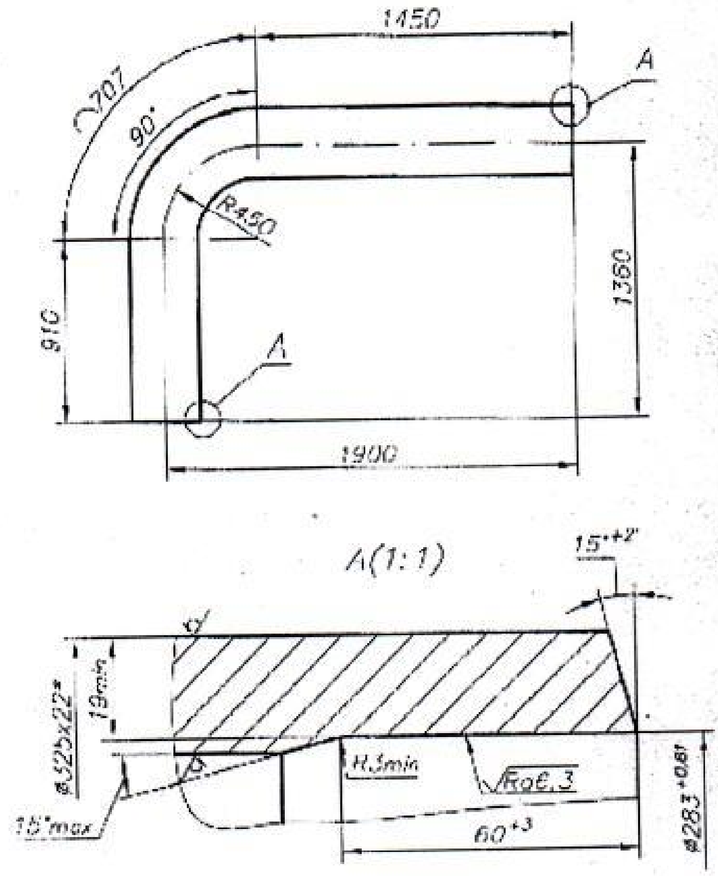

1. Материал подтвердить сертификатом завода-поставщика.
2. Допускаемые отклонения размеров и изготовление согласно СТО ЦКТИ 10.003-2007.
3. Рабочее давление Рр=100 кг/см², температура tр=510° С, среда-пар
4. * Размер для справок.

Т 1976.000.03			
Отвод 90° крутоизогнутый ГПП ТА N6 (Гиб N13)	Литер	Масса	Масштаб
		5.36	1:25
	Лист	Листов 1	
Труба 325х22-12Х1МФ ТУ 14-3Р-55-2001	ТЭЦ АО "ОТЭК"		

Изм	Лист	N докум	Подпись	Дата
Разраб.		Овчинников		08.19
Провер.		Крылов		08.19
Нач. цеха		Филиппов		08.19
Нач ПТО		Ольметин		08.19
Н.контр.		Крылов		08.19
Утв.		Воробьев		

Инв. N подл. | Подп. и дата | Взам. инв. N: ОКТ 24.321.06

Формат А4

Приложение № 4 к Техническому заданию

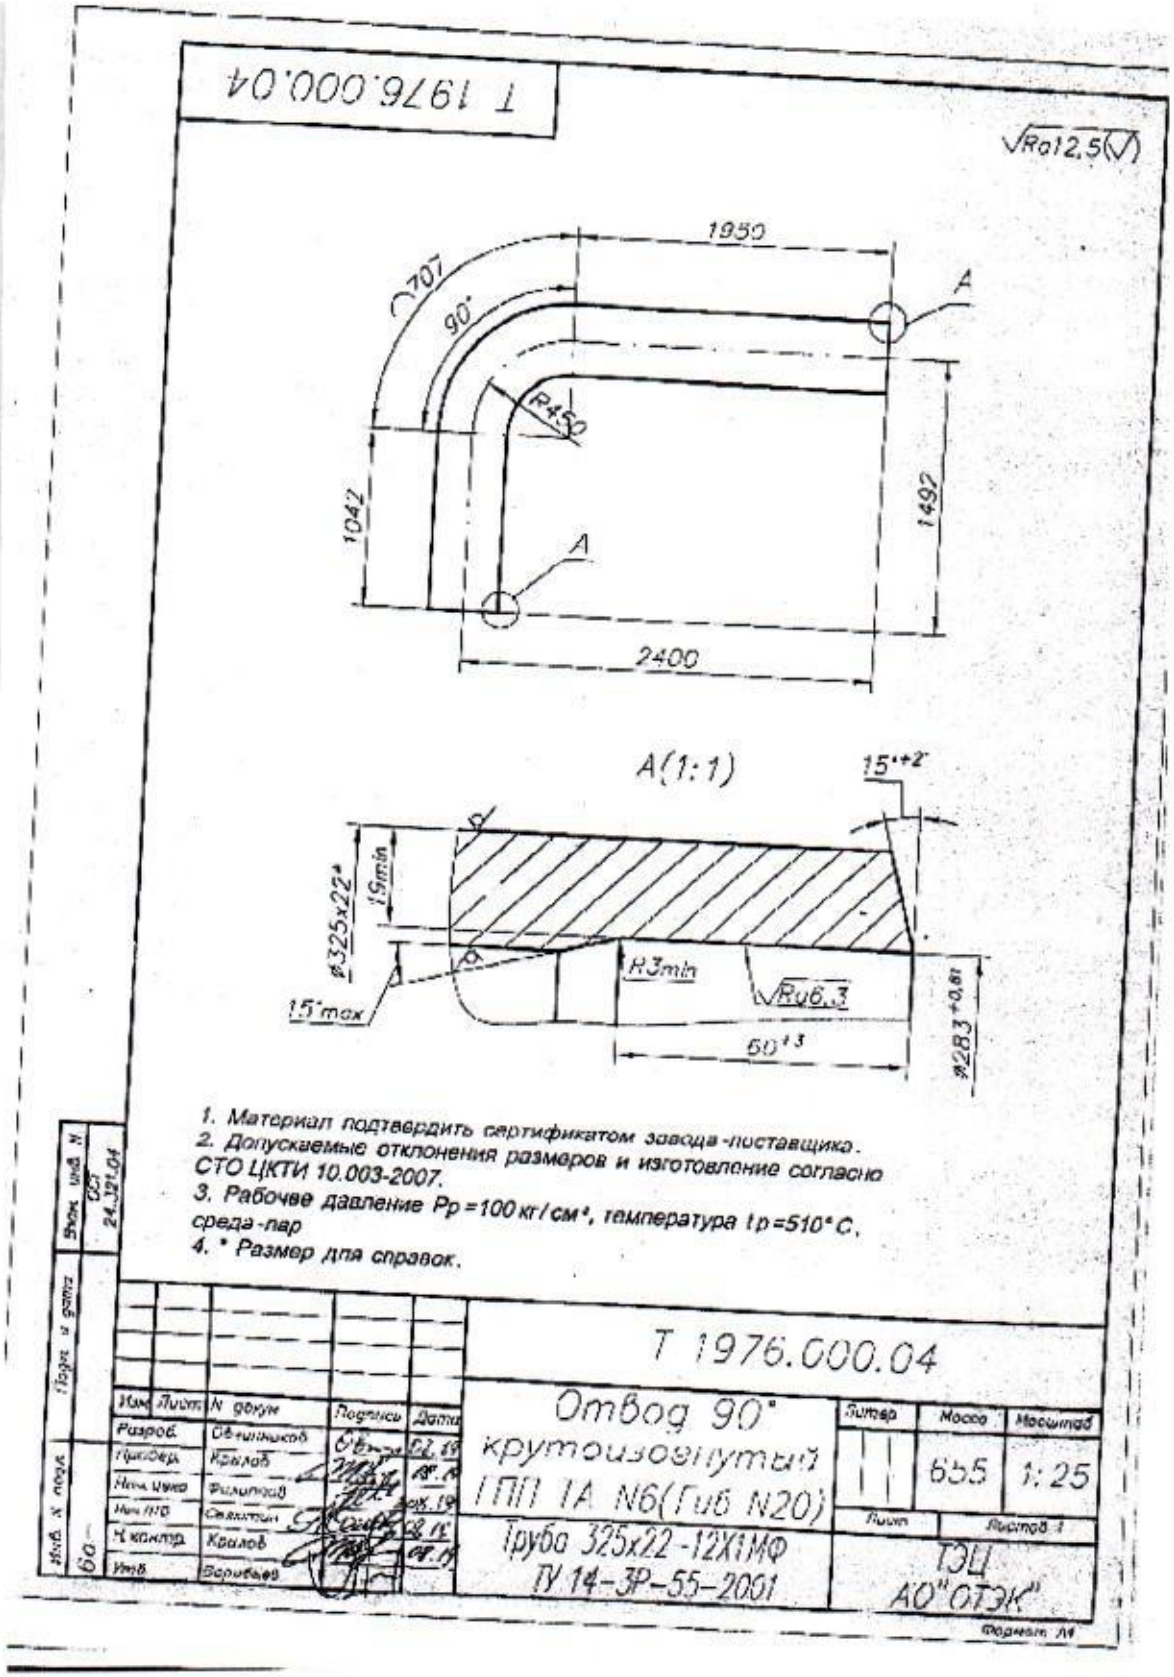

Приложение № 5 к Техническому заданию

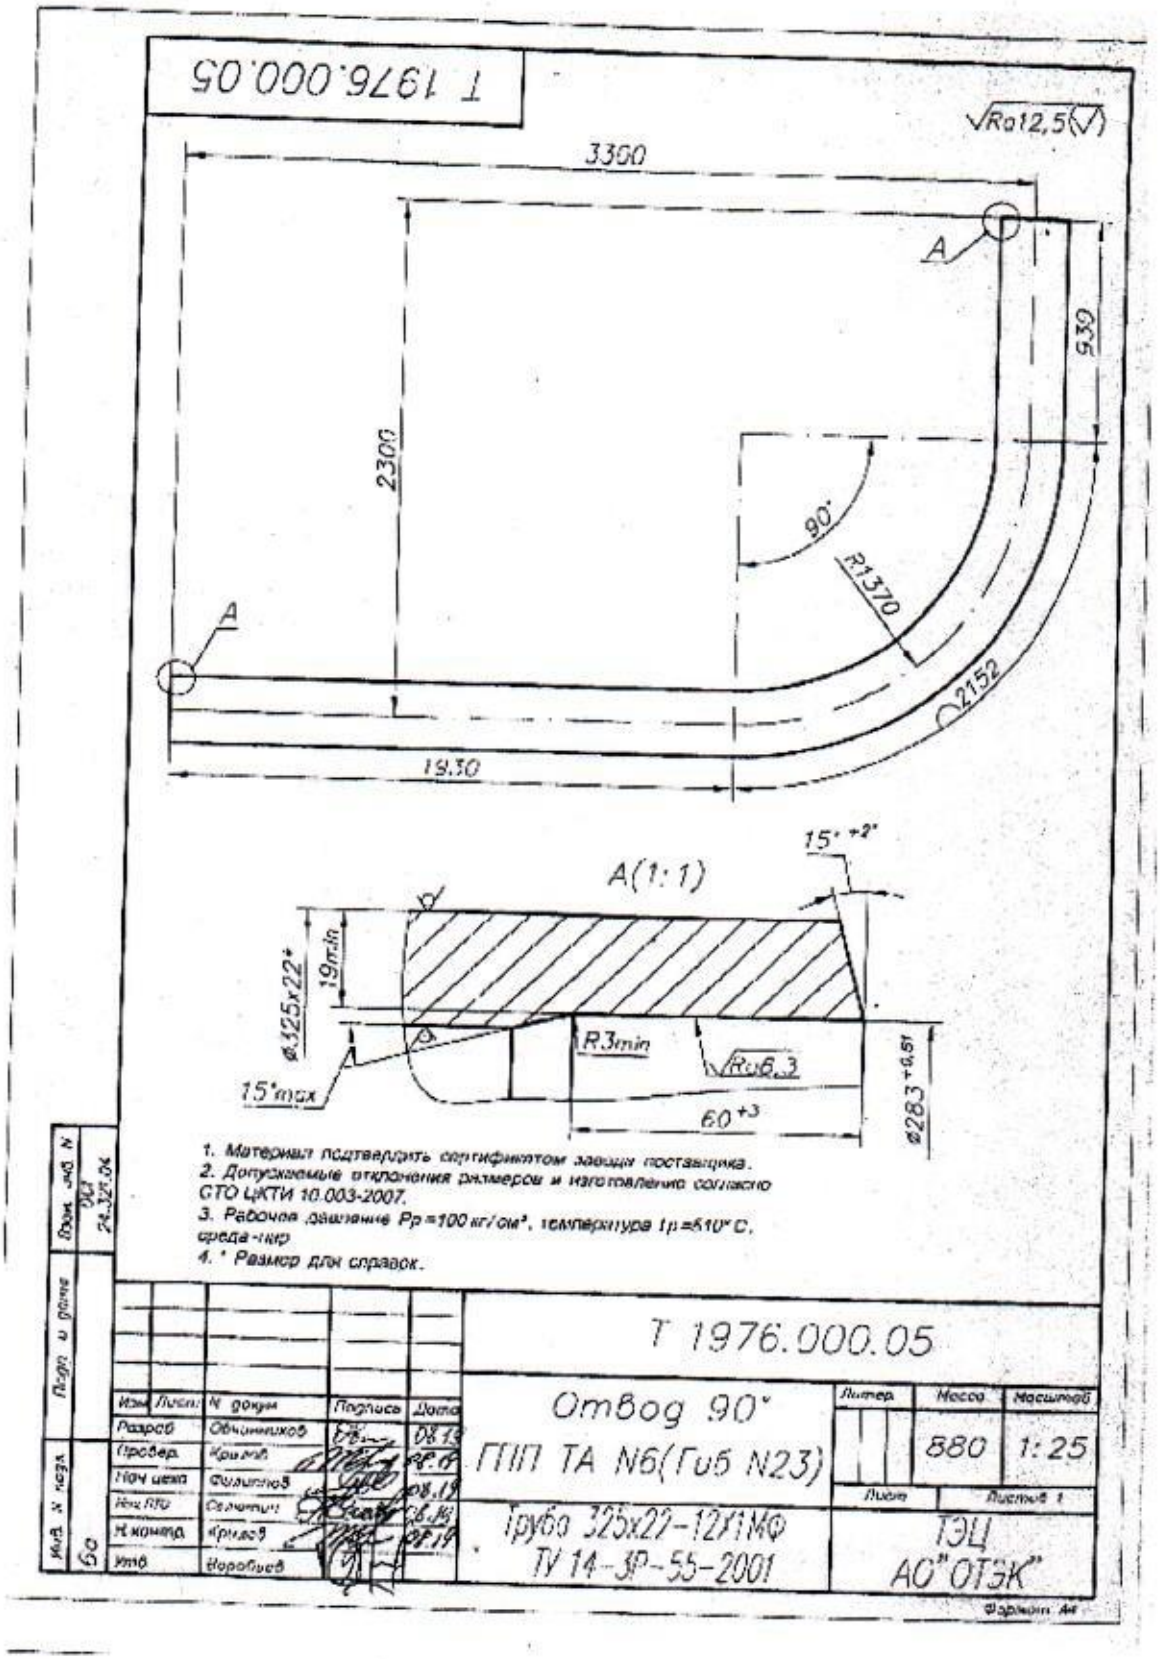

Приложение № 6 к Техническому заданию

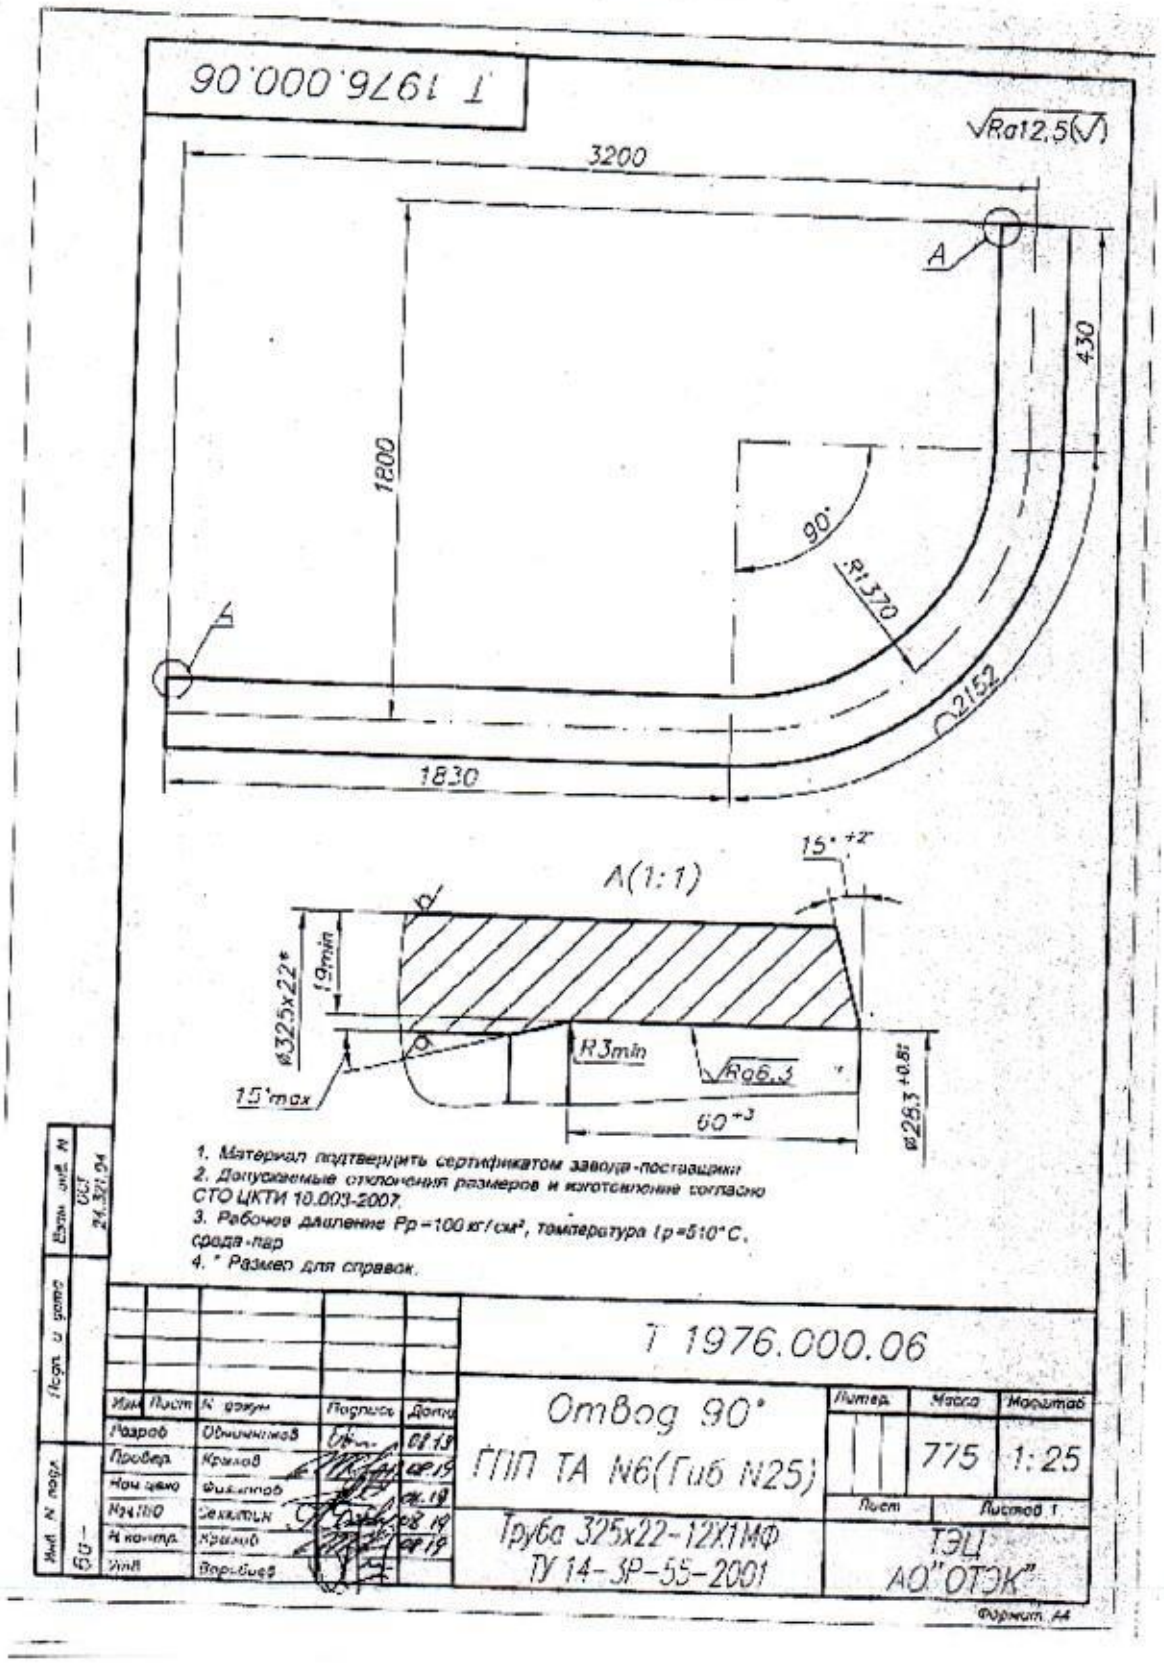

Приложение № 7 к Техническому заданию

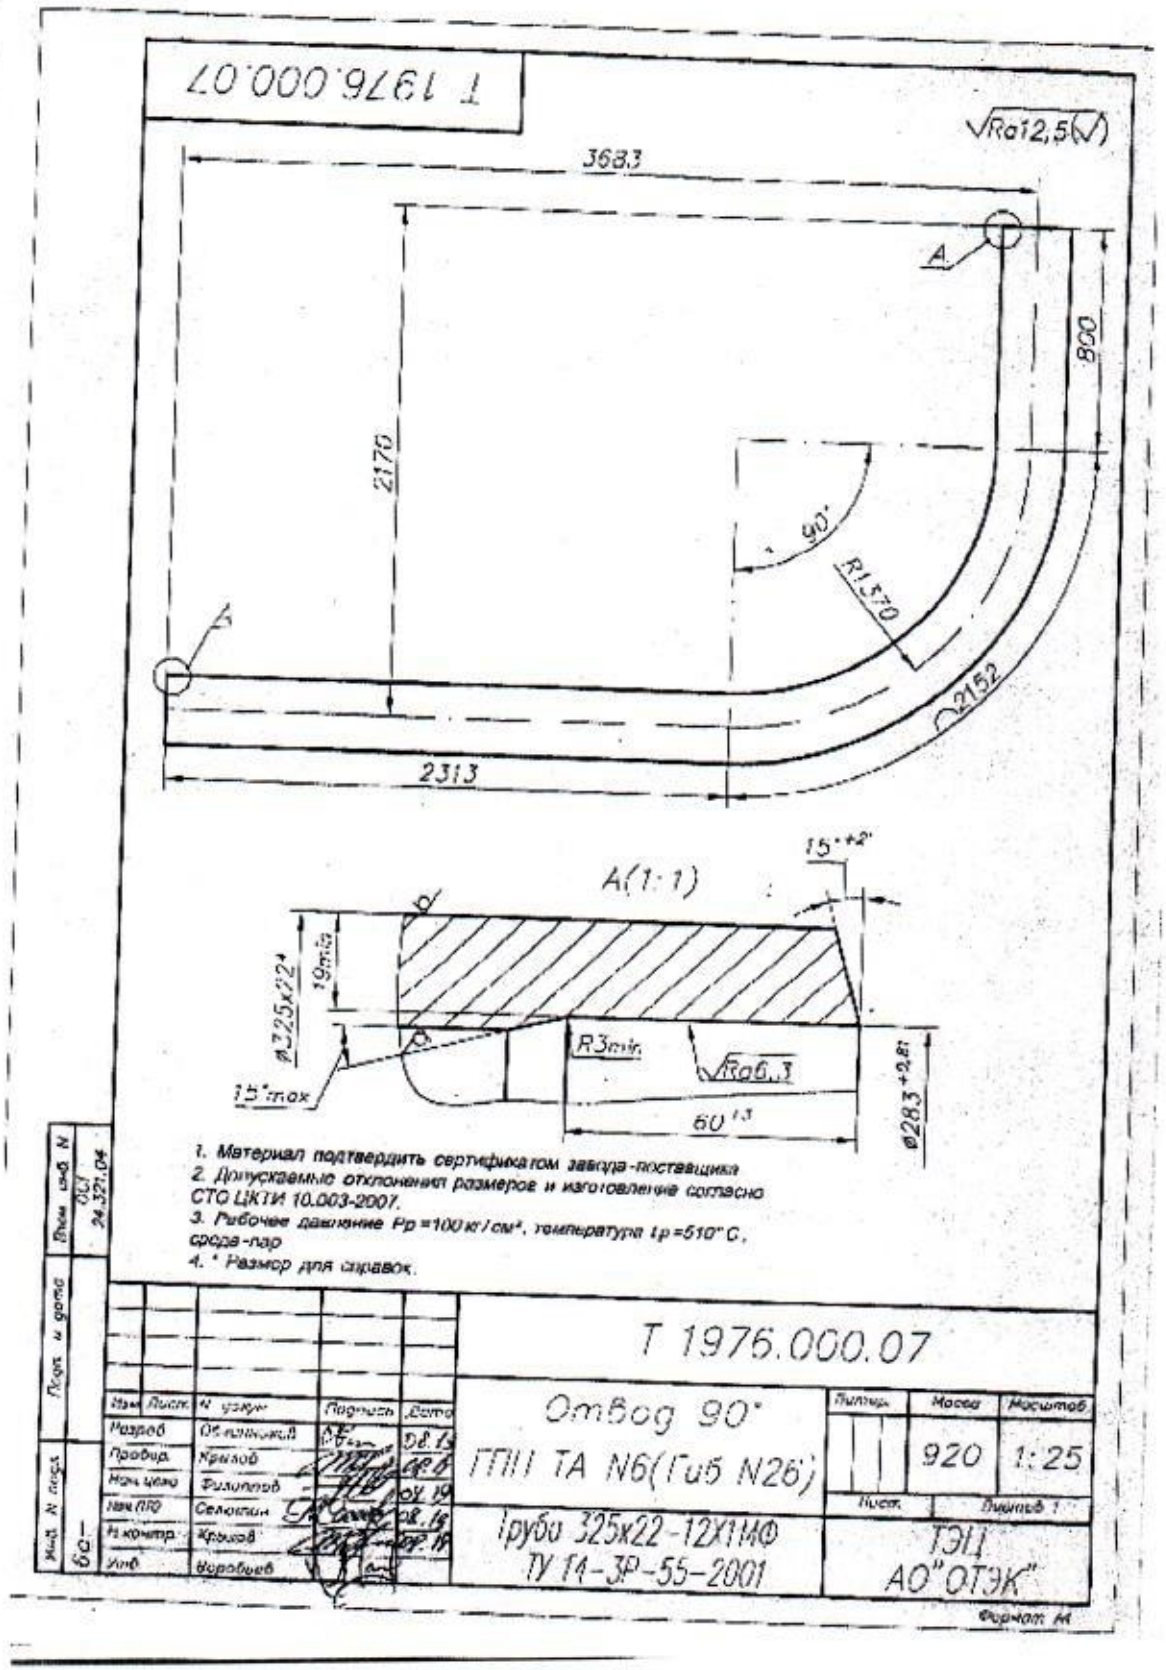

Приложение № 8 к Техническому заданию

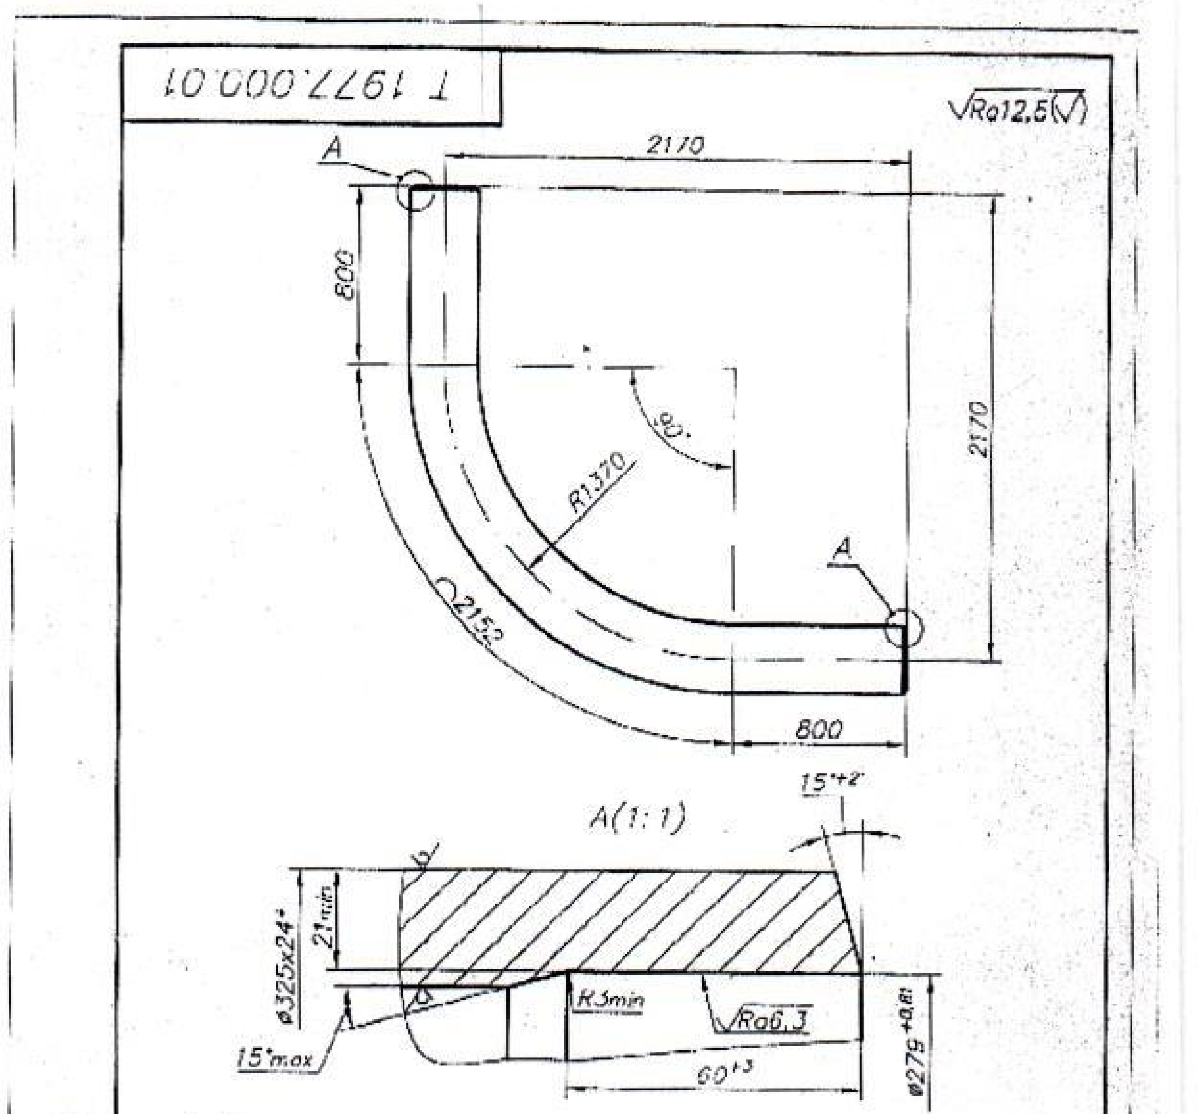

1. Материал подтвердить сертификатом завода-поставщика.
2. Допускаемые отклонения размеров и изготовление согласно СТО ЦКТИ 10.003-2007.
3. Рабочее давление Рр =100 кг/см², температура tр =540° С, среда-пар
4. * Размер для справок.

					Т 1977.000.01			
Изм	Лист	N докум	Подпись	Дата	Отвод 90° VII секция ГПП (Гиб N50)	Литер	Масса	Масштаб
Разраб.		Мишинников		02.19			714,2	1:25
Провер.		Крылов		02.19		Лист		Листов 1
Нач цеха		Филиппов		02.19	Труба 325х24-12Х1МФ ТУ 14-3Р-55-2001	ТЭЦ АО "ОТЭК"		
Нач.ПТО		Селютин		02.19				
Н.контр		Крылов		02.19				
Утв		Лоровой						

Взам. инв. N: ОСТ 24.121.22-72

Инв. N подл.: 50-

Формат А4

Приложение № 9 к Техническому заданию

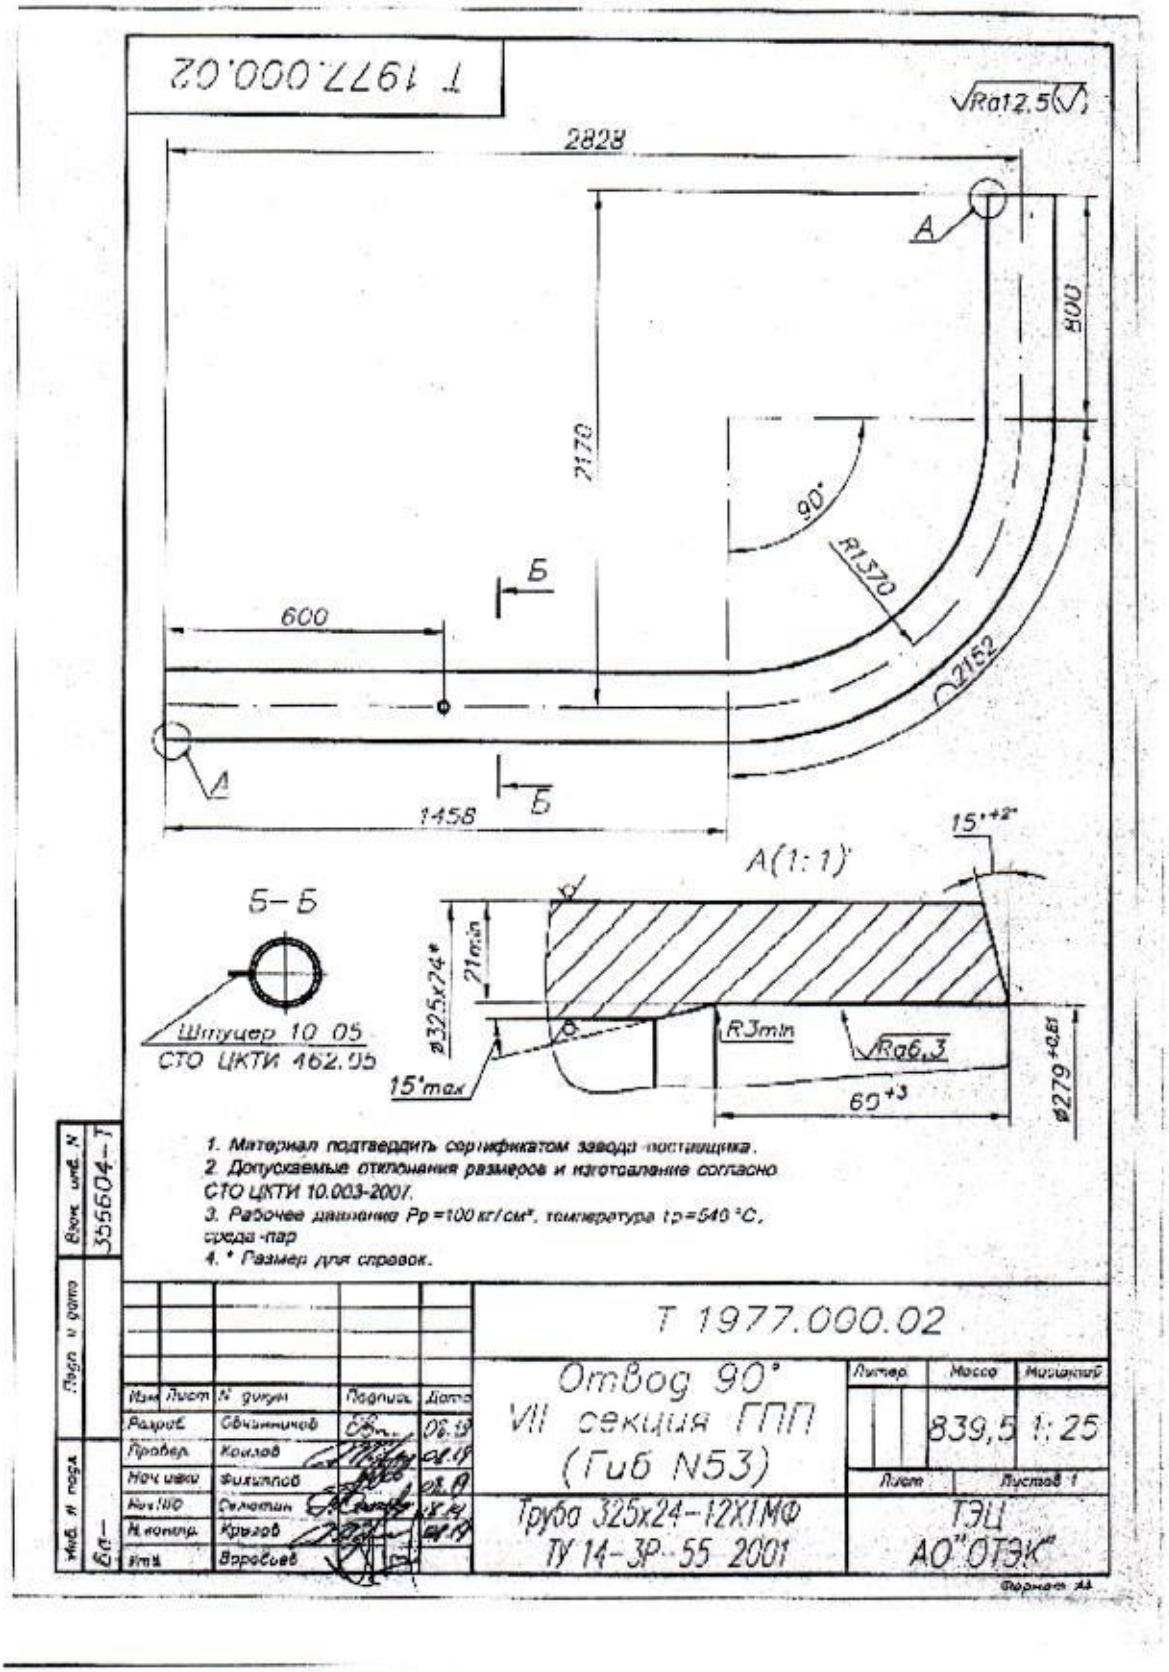

Приложение № 10 к Техническому заданию

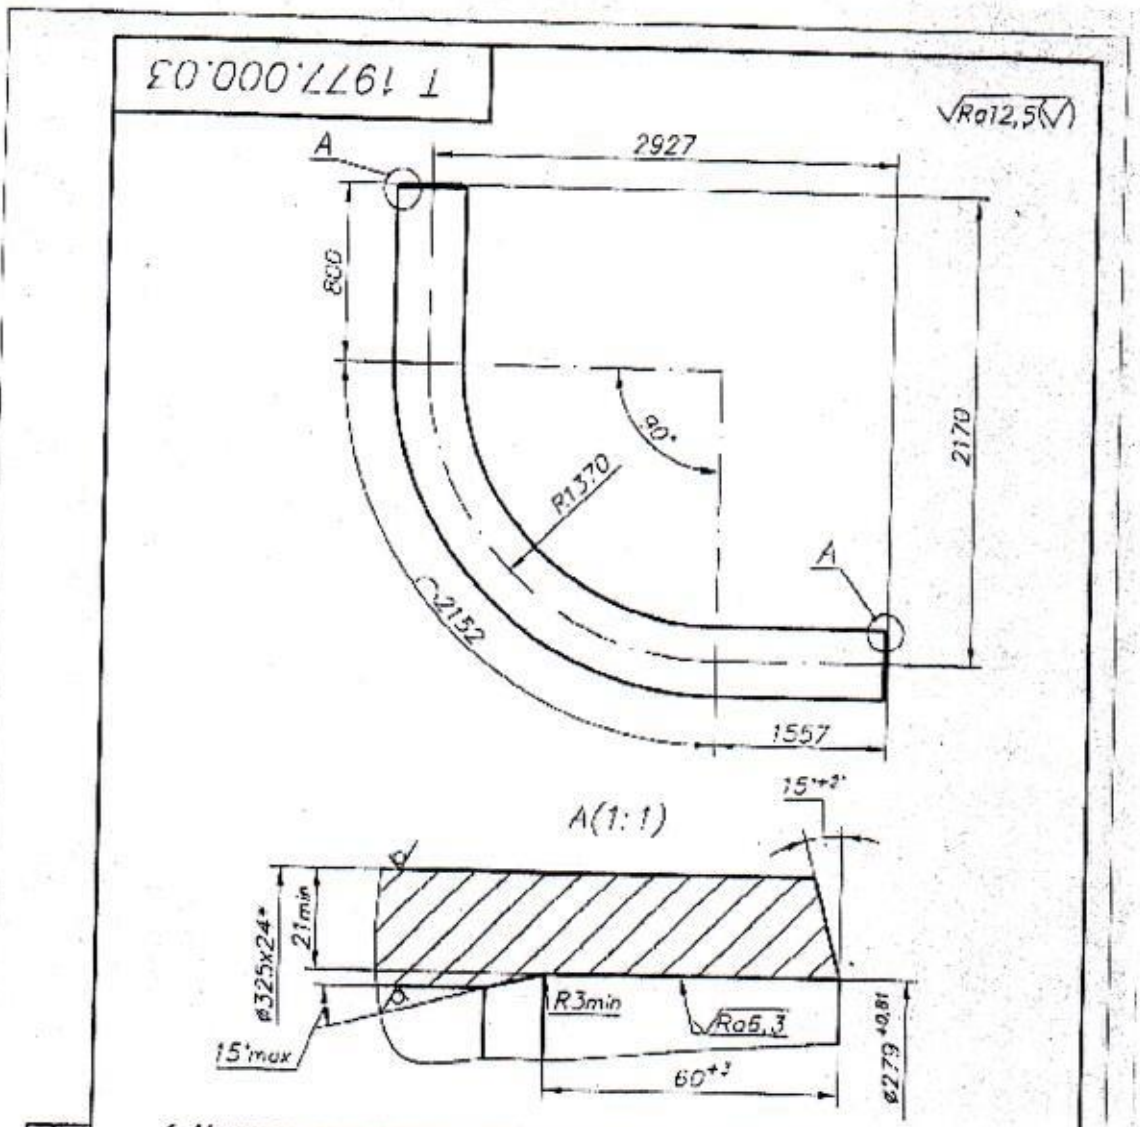

1. Материал подтвердить сертификатом завода-поставщика.
2. Допускаемые отклонения размеров и изготовление согласно СТО ЦКТИ 10.003-2007.
3. Рабочее давление Рр=100 кг/см², температура tр=540°С, среда-пар
4. * Размер для справок.

Изм	Лист	N докум	Подпись	Дата	Т 1977.000.03		
Разраб.		Бочкинов			Отвод 90° VII секция ГПП (Гиб N62)	Литер	Масса 850	Масштаб 1:25
Провер.		Крылов				Лист	Листов 1
Нач.цеха		Филиппов					
Н.отд.		Семенин			Труба 325х24-12Х1МФ ТУ 14-3Р-55-2001	ТЭЦ АО"ОТЭК"	
Н.контр.		Крылов					
Утв.		Воробьев					

Взам. инв. N | 00 24.321.27-72
Подп. и дата
Инв. N подл. | 60-

Формат А4

Приложение № 11 к Техническому заданию

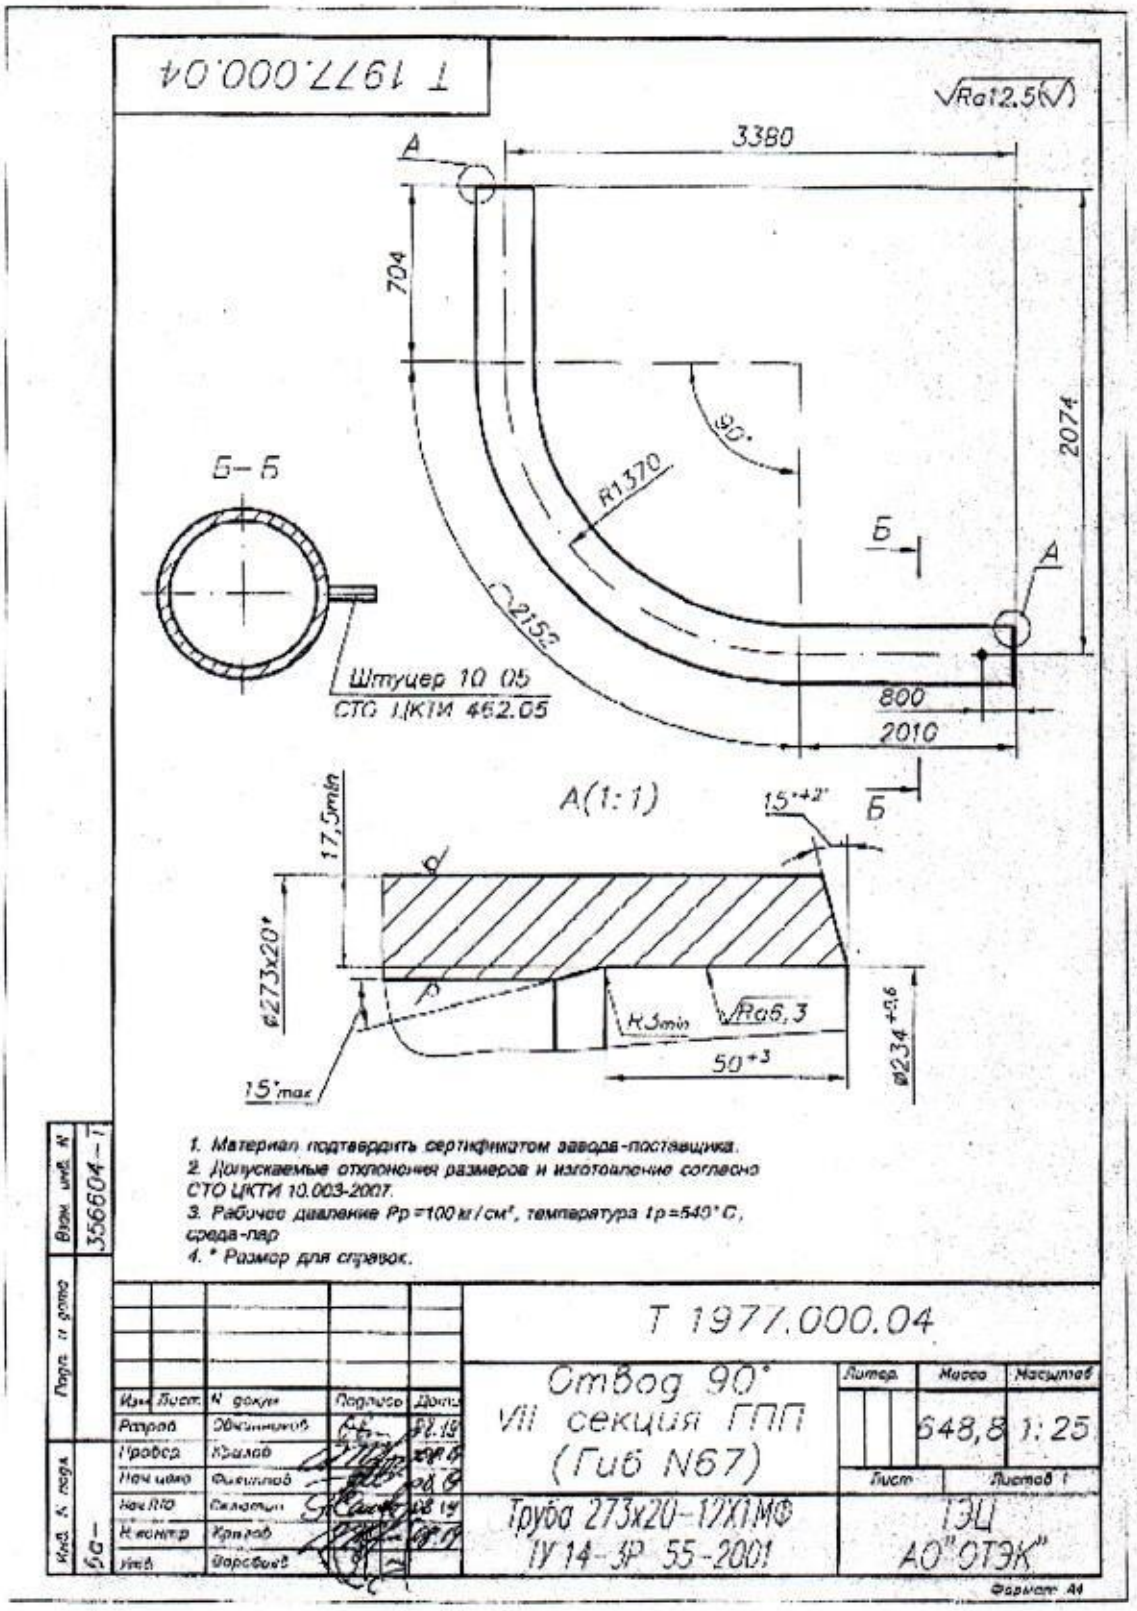

Приложение № 12 к Техническому заданию

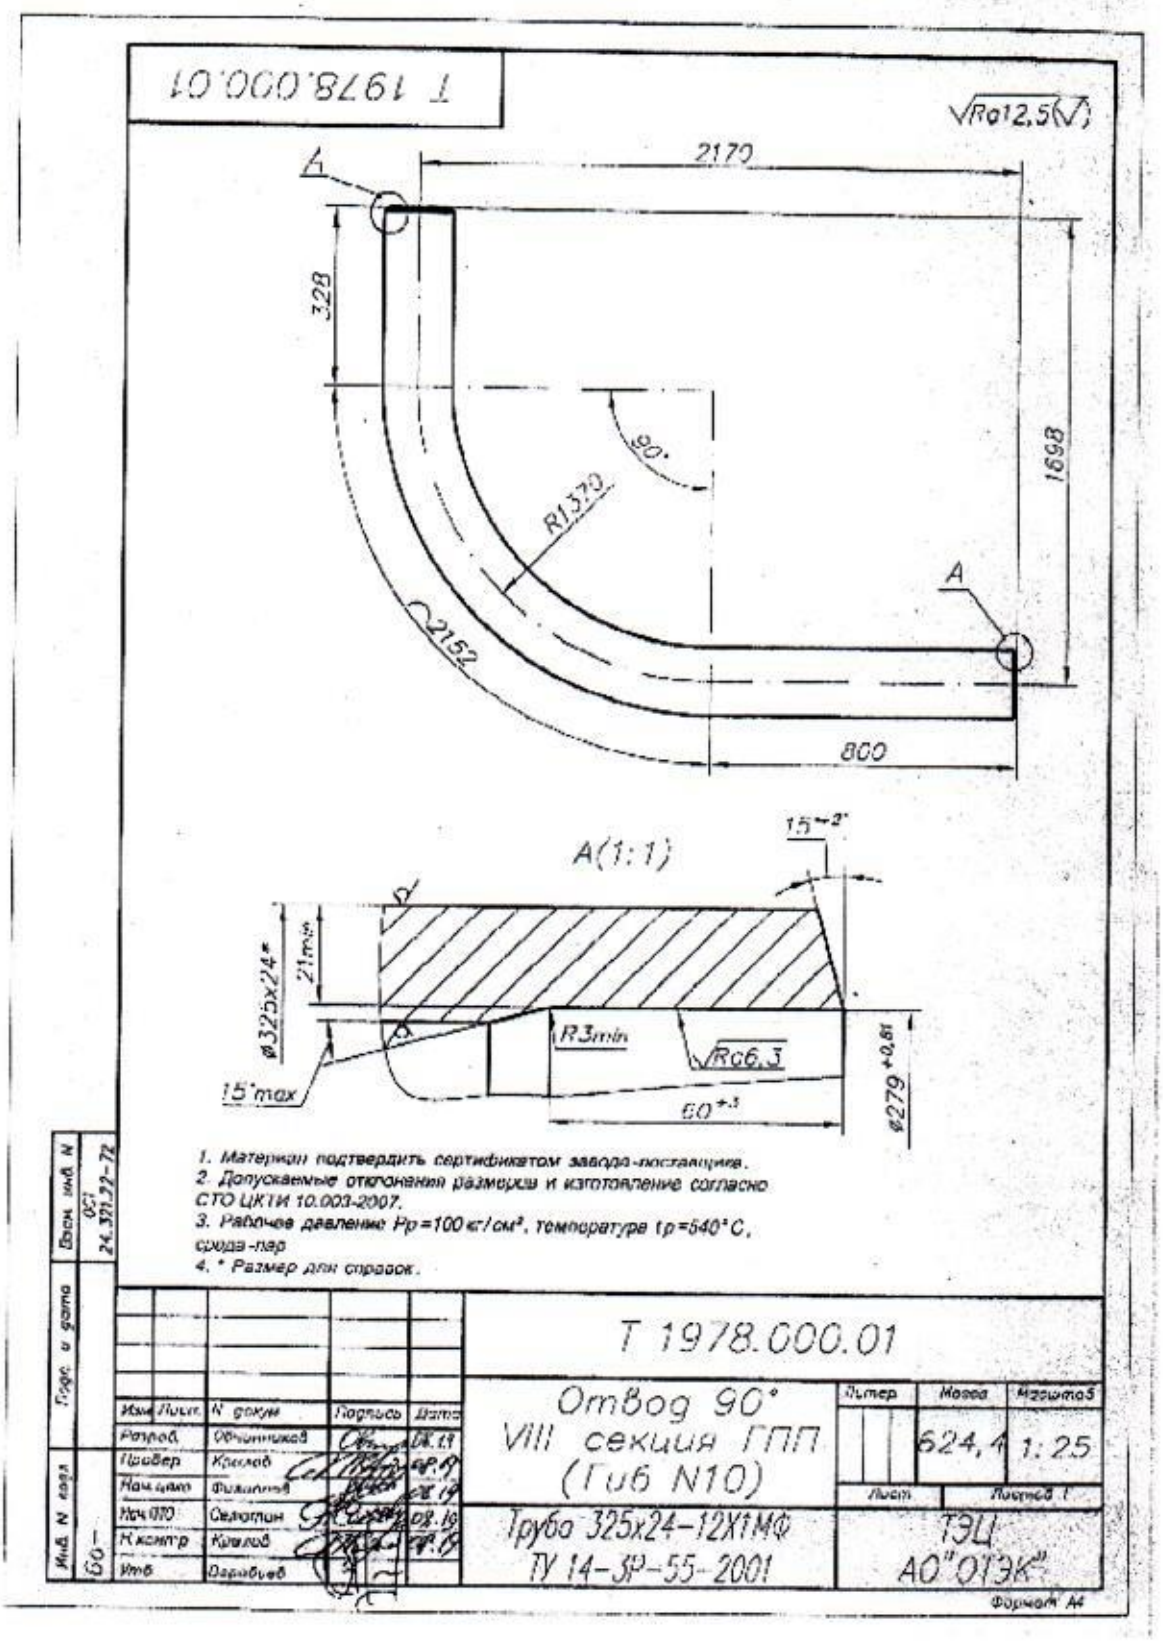
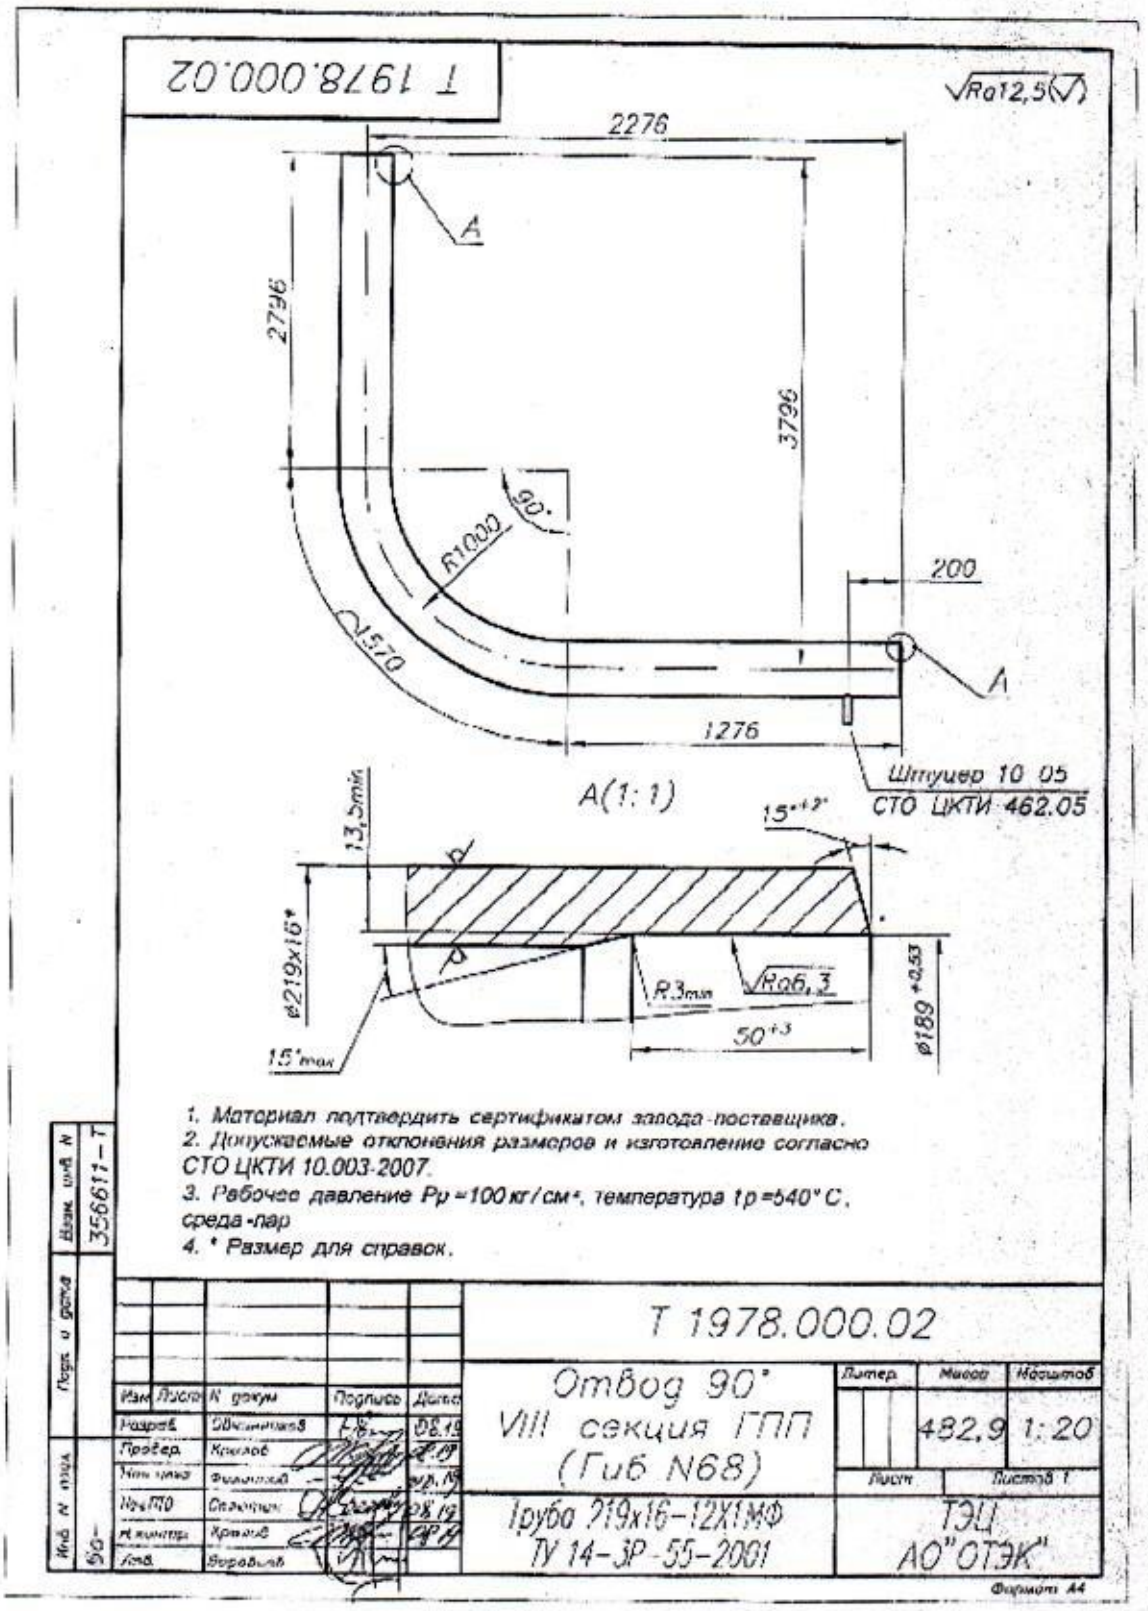
Приложение № 13 к Техническому заданию