



ПЛАН ЦЕХА НА 0,00

 

Объемы работ			Кол.
Наименование			
<u>Наименование работ/машин способом</u>			
1	Пылесосы ручные - "айер" 1000-1000, (лето, весна)	шт	97
2	Длинные швы (длина, широк лент 100м, (лето, весна)	шт	180
3	Технологический протект, широк лент 100м, (лето, весна)	шт	1420
4	Средние швы (длина, широк лент 100м, (лето, весна)	шт	84
5	Мелкие швы (длина, широк лент 100м, (лето, весна)	шт	96

## СПЕЦИФИКАЦИЯ ЭЛЕМЕНТОВ ЗАПОЛНЕНИЯ ДВЕРНЫХ ПРОЕМО

Поз.	Обозначение	Наименование	Кол.	Масса ед.мг	Примечание
1	ДПМ-Пульс-02730 2050х140 ТУ 5262-02-58814-00-08	Дверной стальной блок внутренней, отдельный, проточный Е130, с порогом, с открыванием наружу, с додвухком, уплотнением в притворе, В проеме высотой 2050 мм, шириной 140 мм	1	130	С монтажом показ №1. Уточнение анализа, применения формы, детали лист: 3

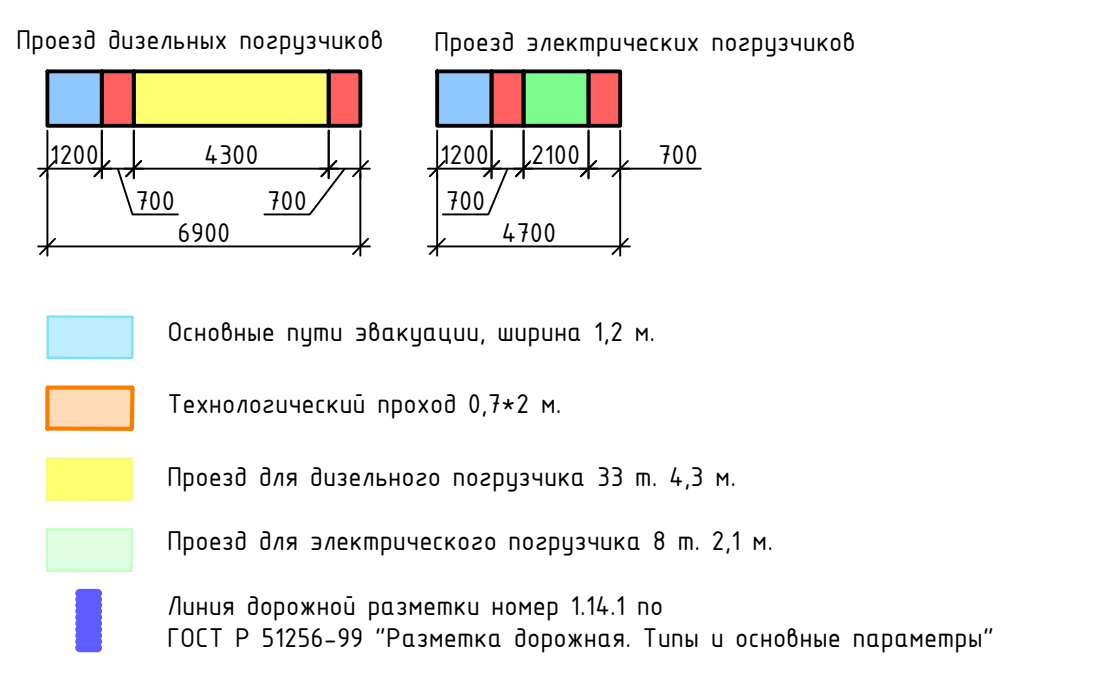[illegible]