



Узел крепления троса к стене

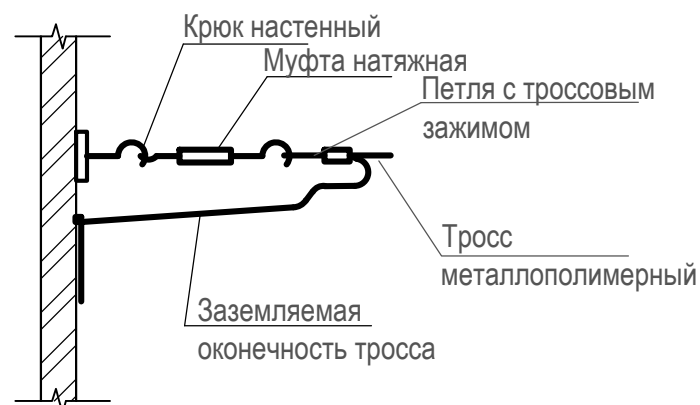


1 - 1

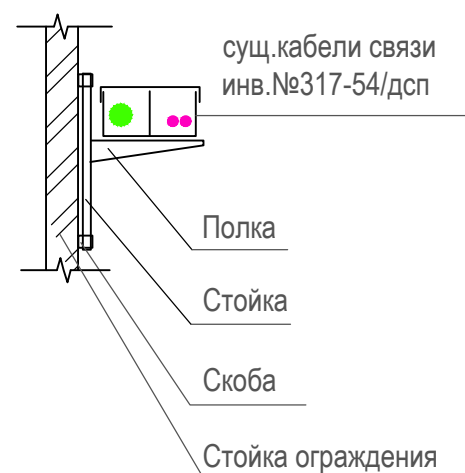

КИПвЭПБП 2x2x0,78
на электроопорах
L=258м

Схема размещения сети радиационного контроля

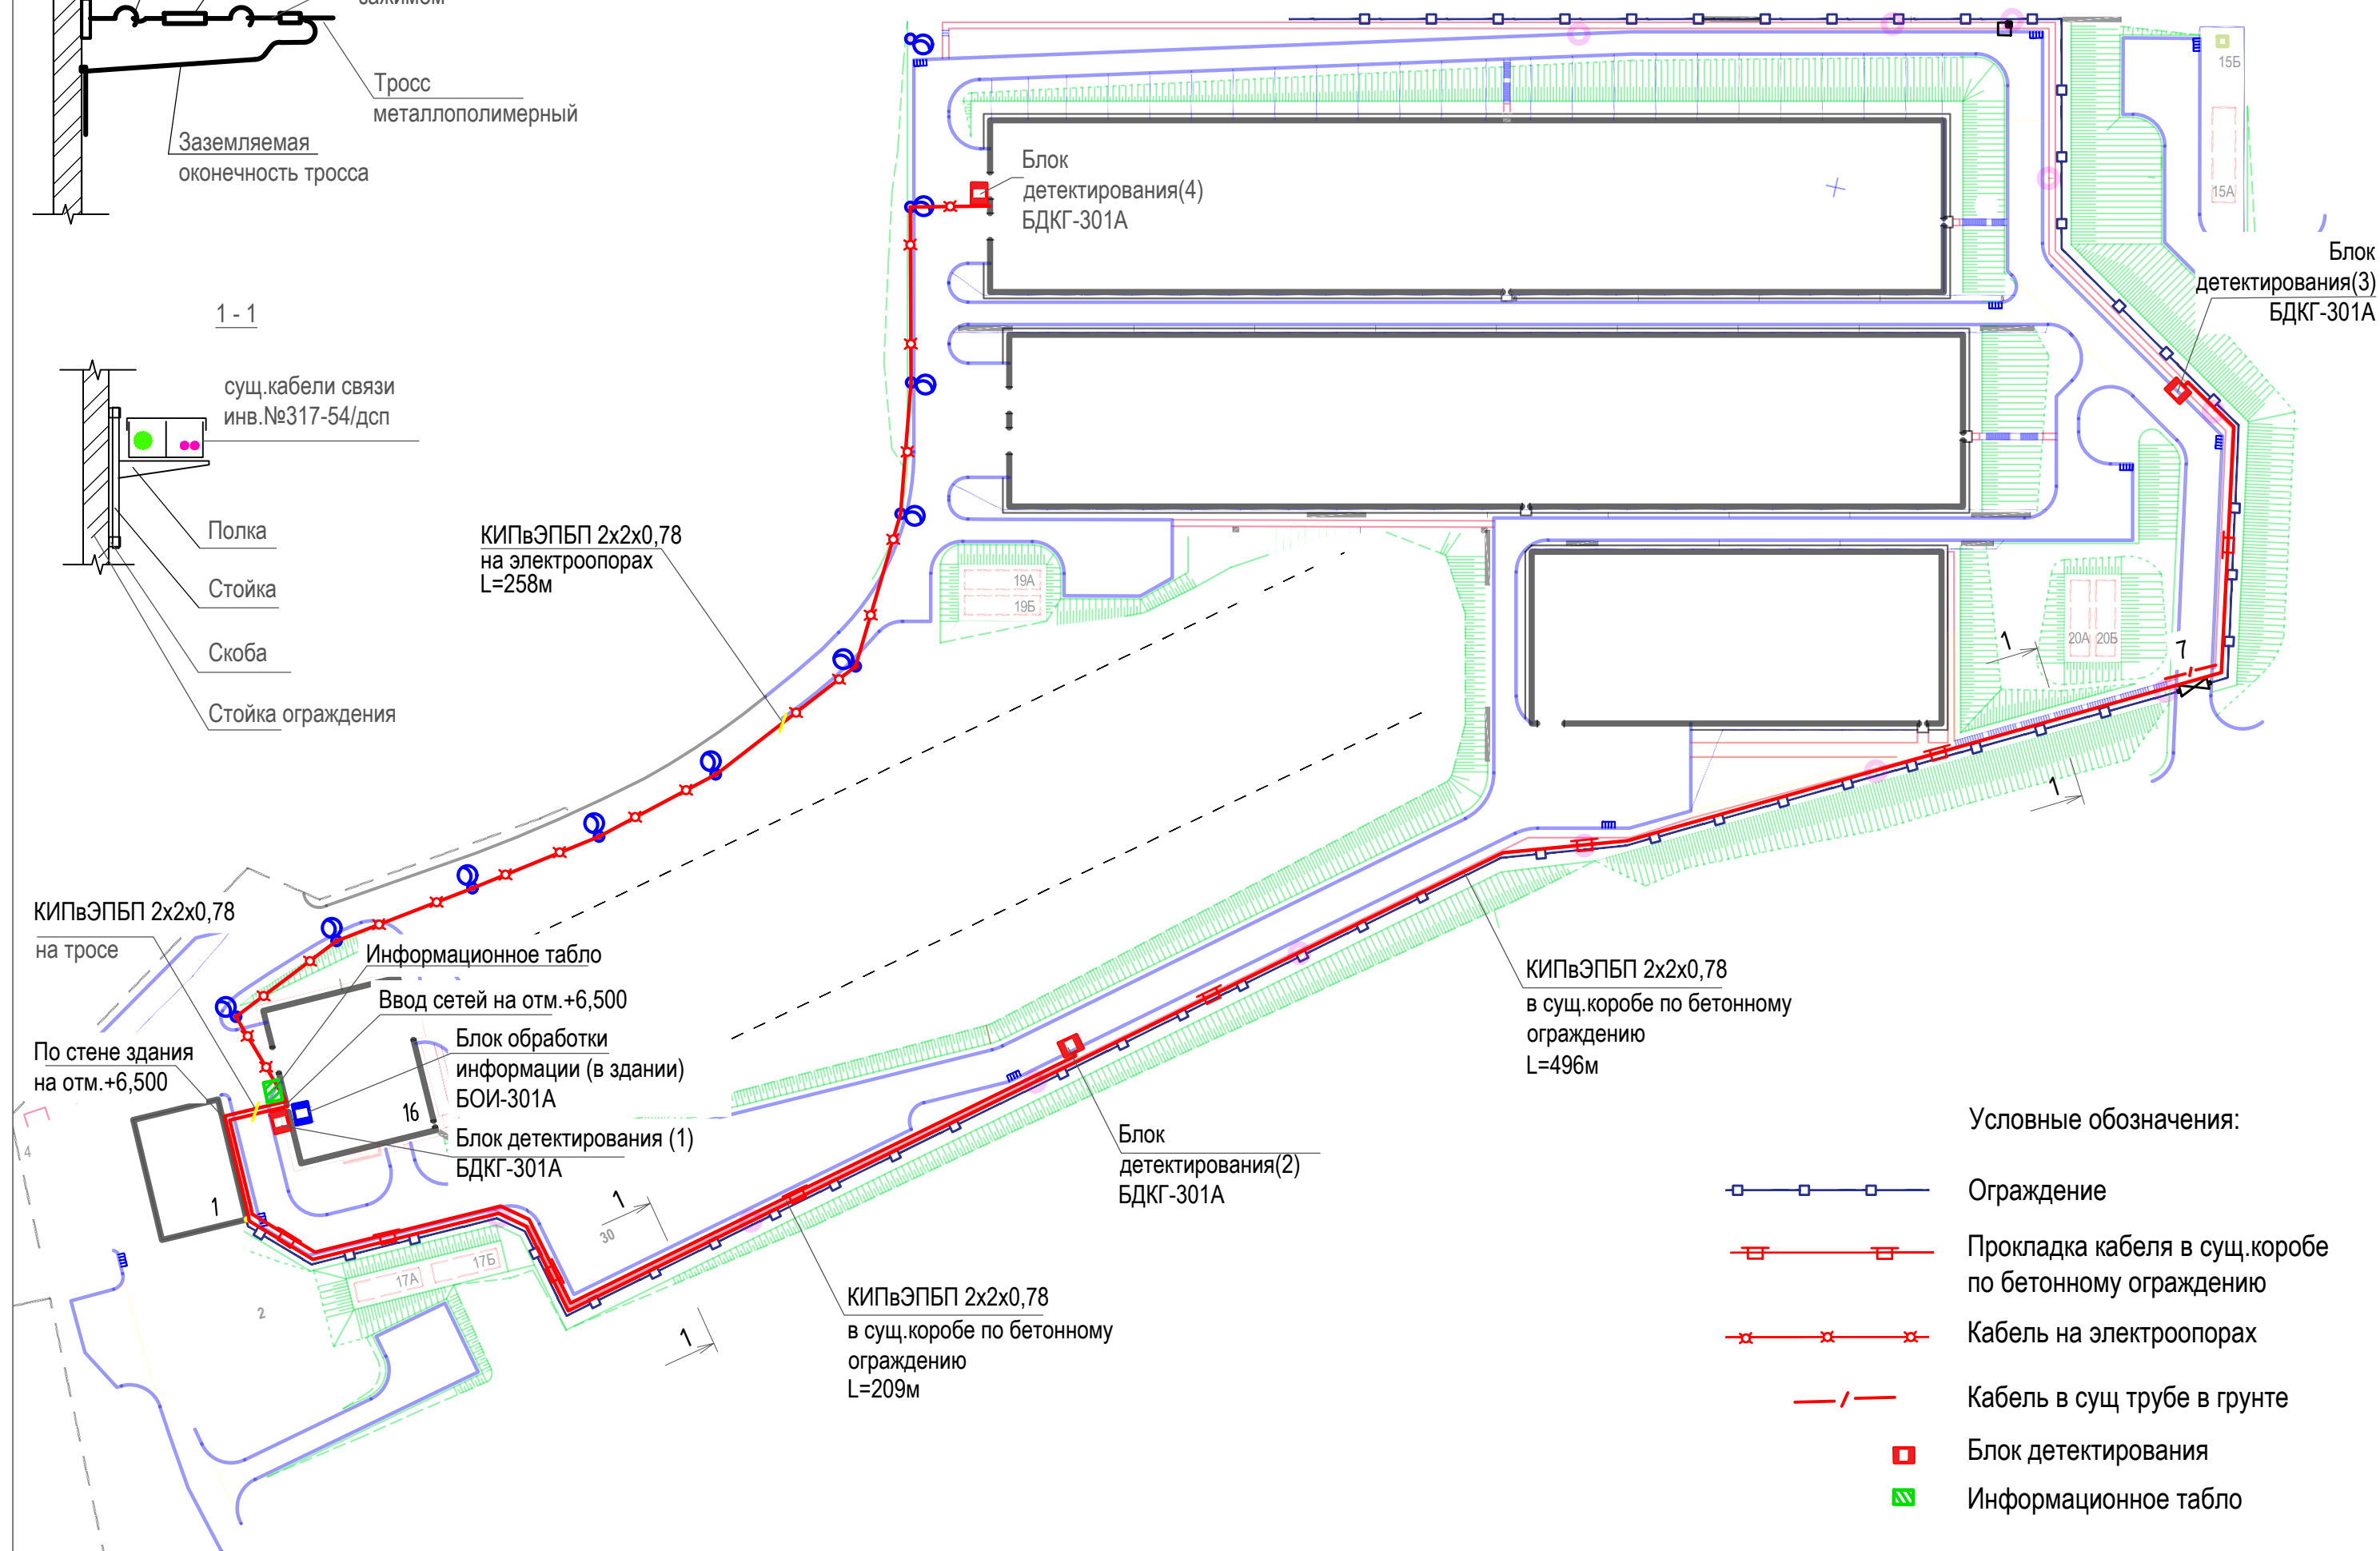

Условные обозначения:

- Ограждение
- Прокладка кабеля в сущ.коробе по бетонному ограждению
- Кабель на электроопорах
- Кабель в сущ трубе в грунте
- Блок детектирования
- Информационное табло