



Узлы учёта ТЭЦ (топологические схемы)

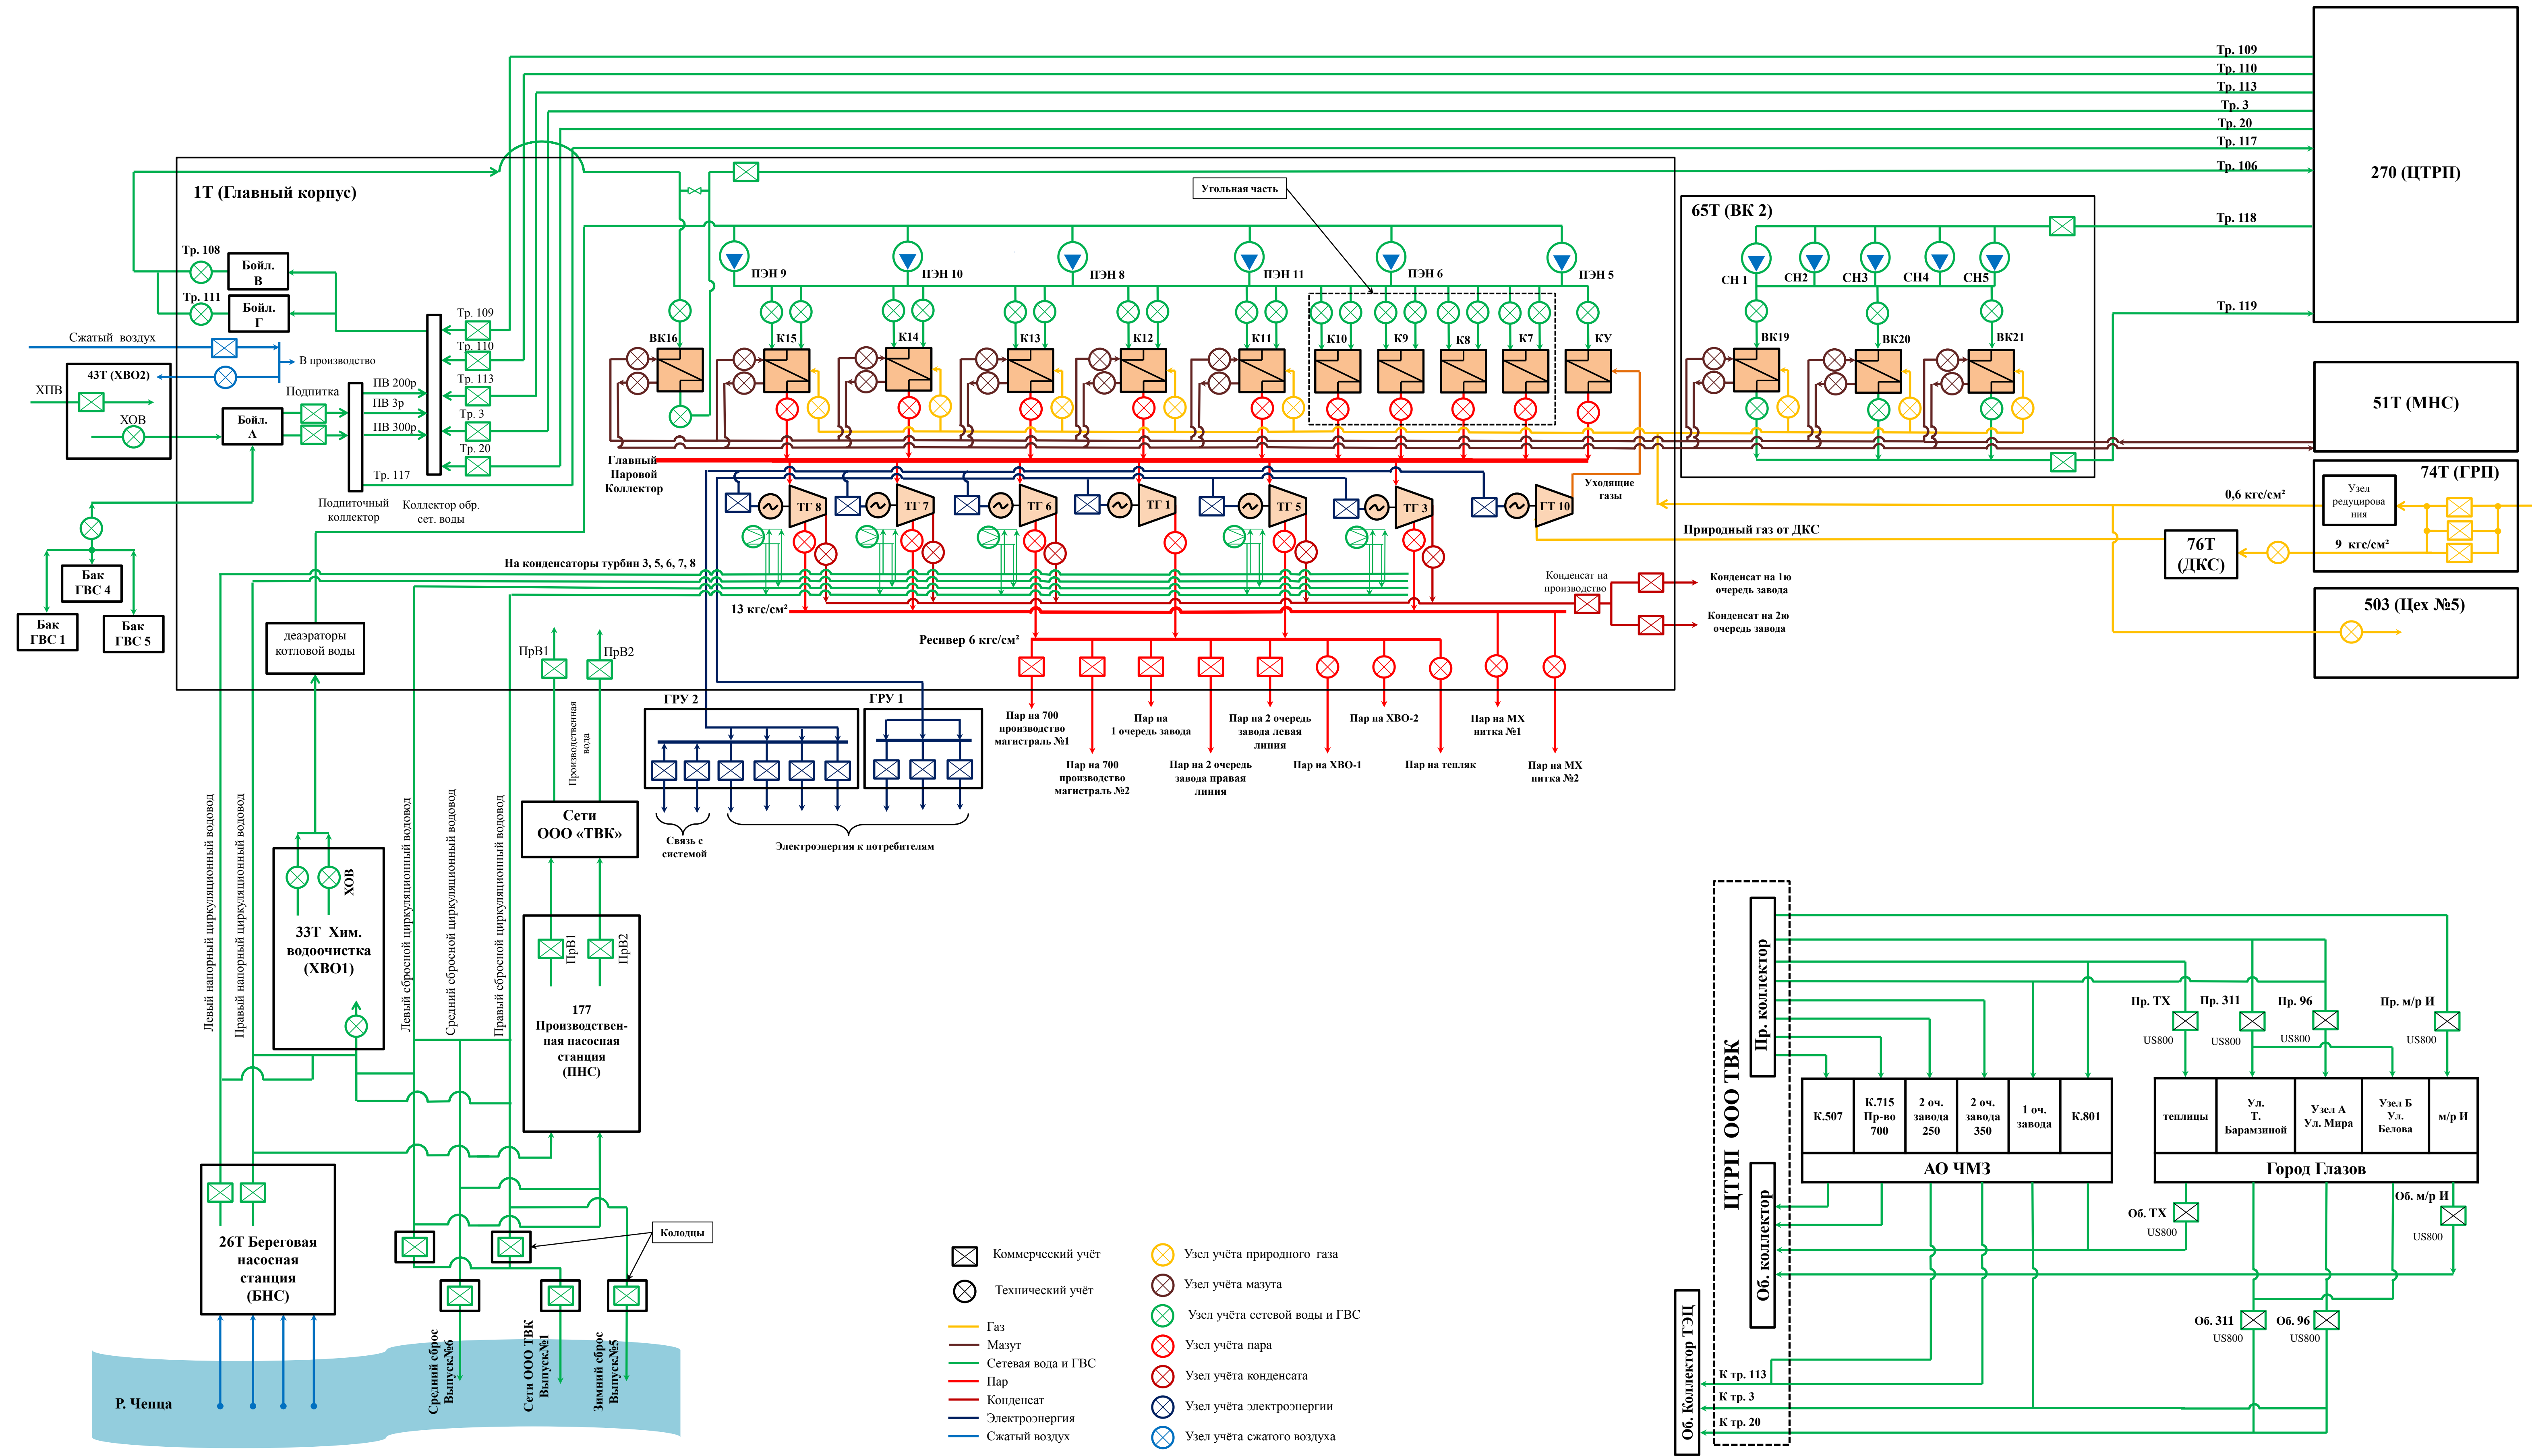


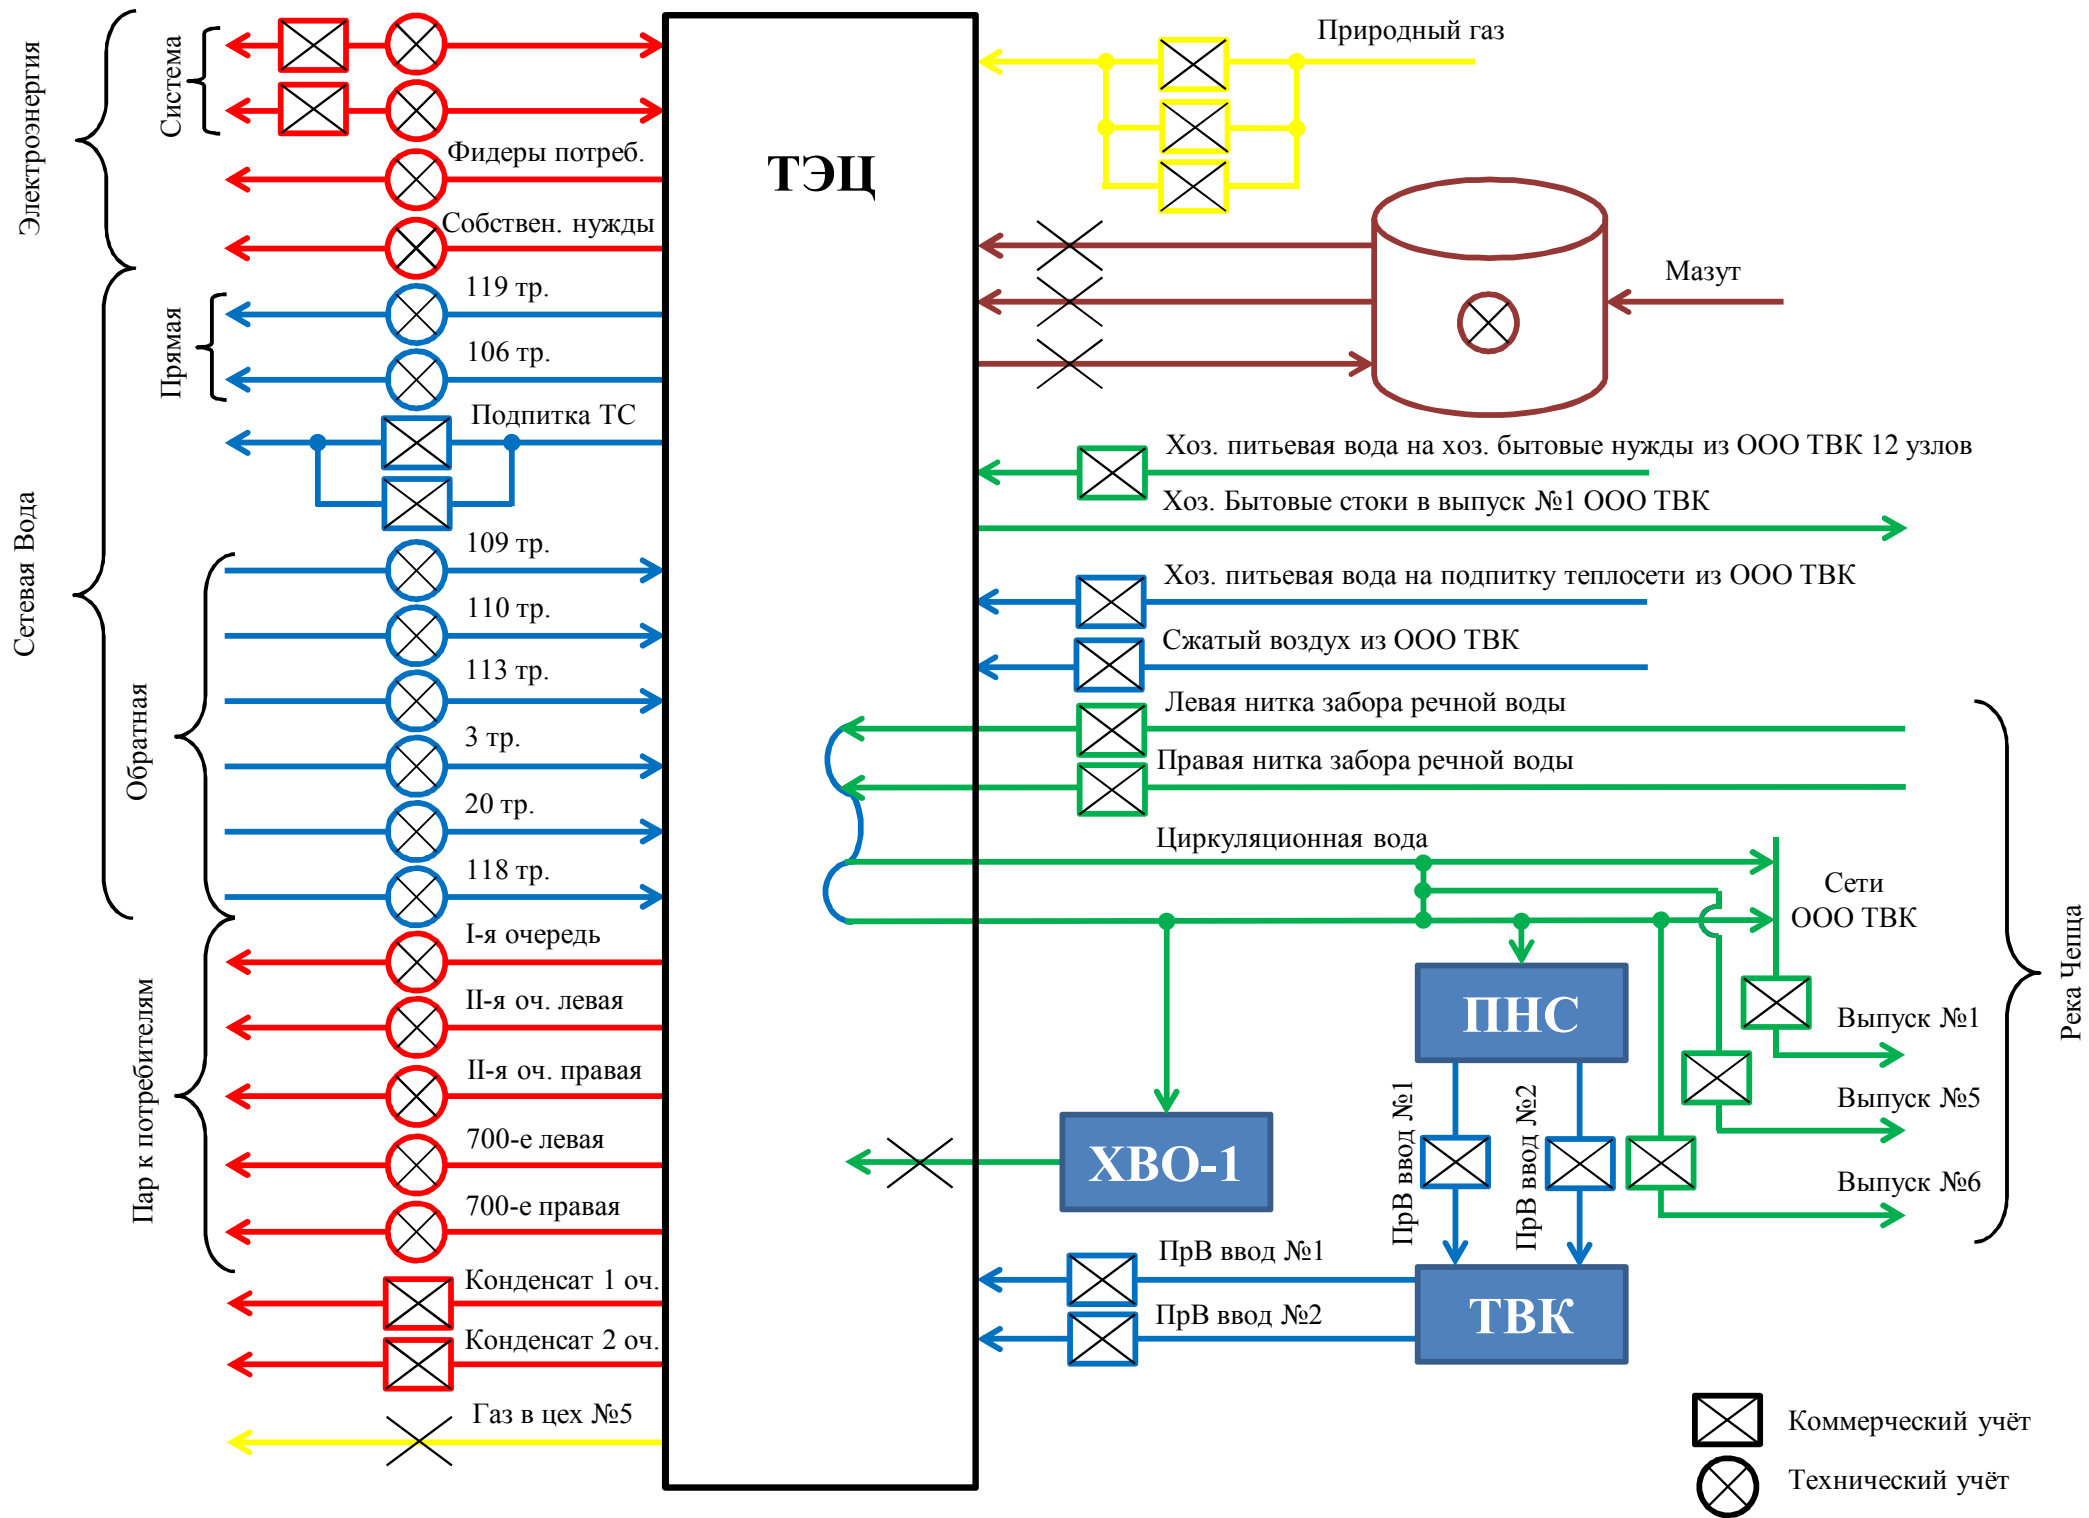

Коммерческие узлы  
учёта хоз. питьевой  
воды на хоз. бытовые  
нужды филиала  
АО «ОТЭК»

Водозабор  
ООО «ТБК»

 Узел учёта

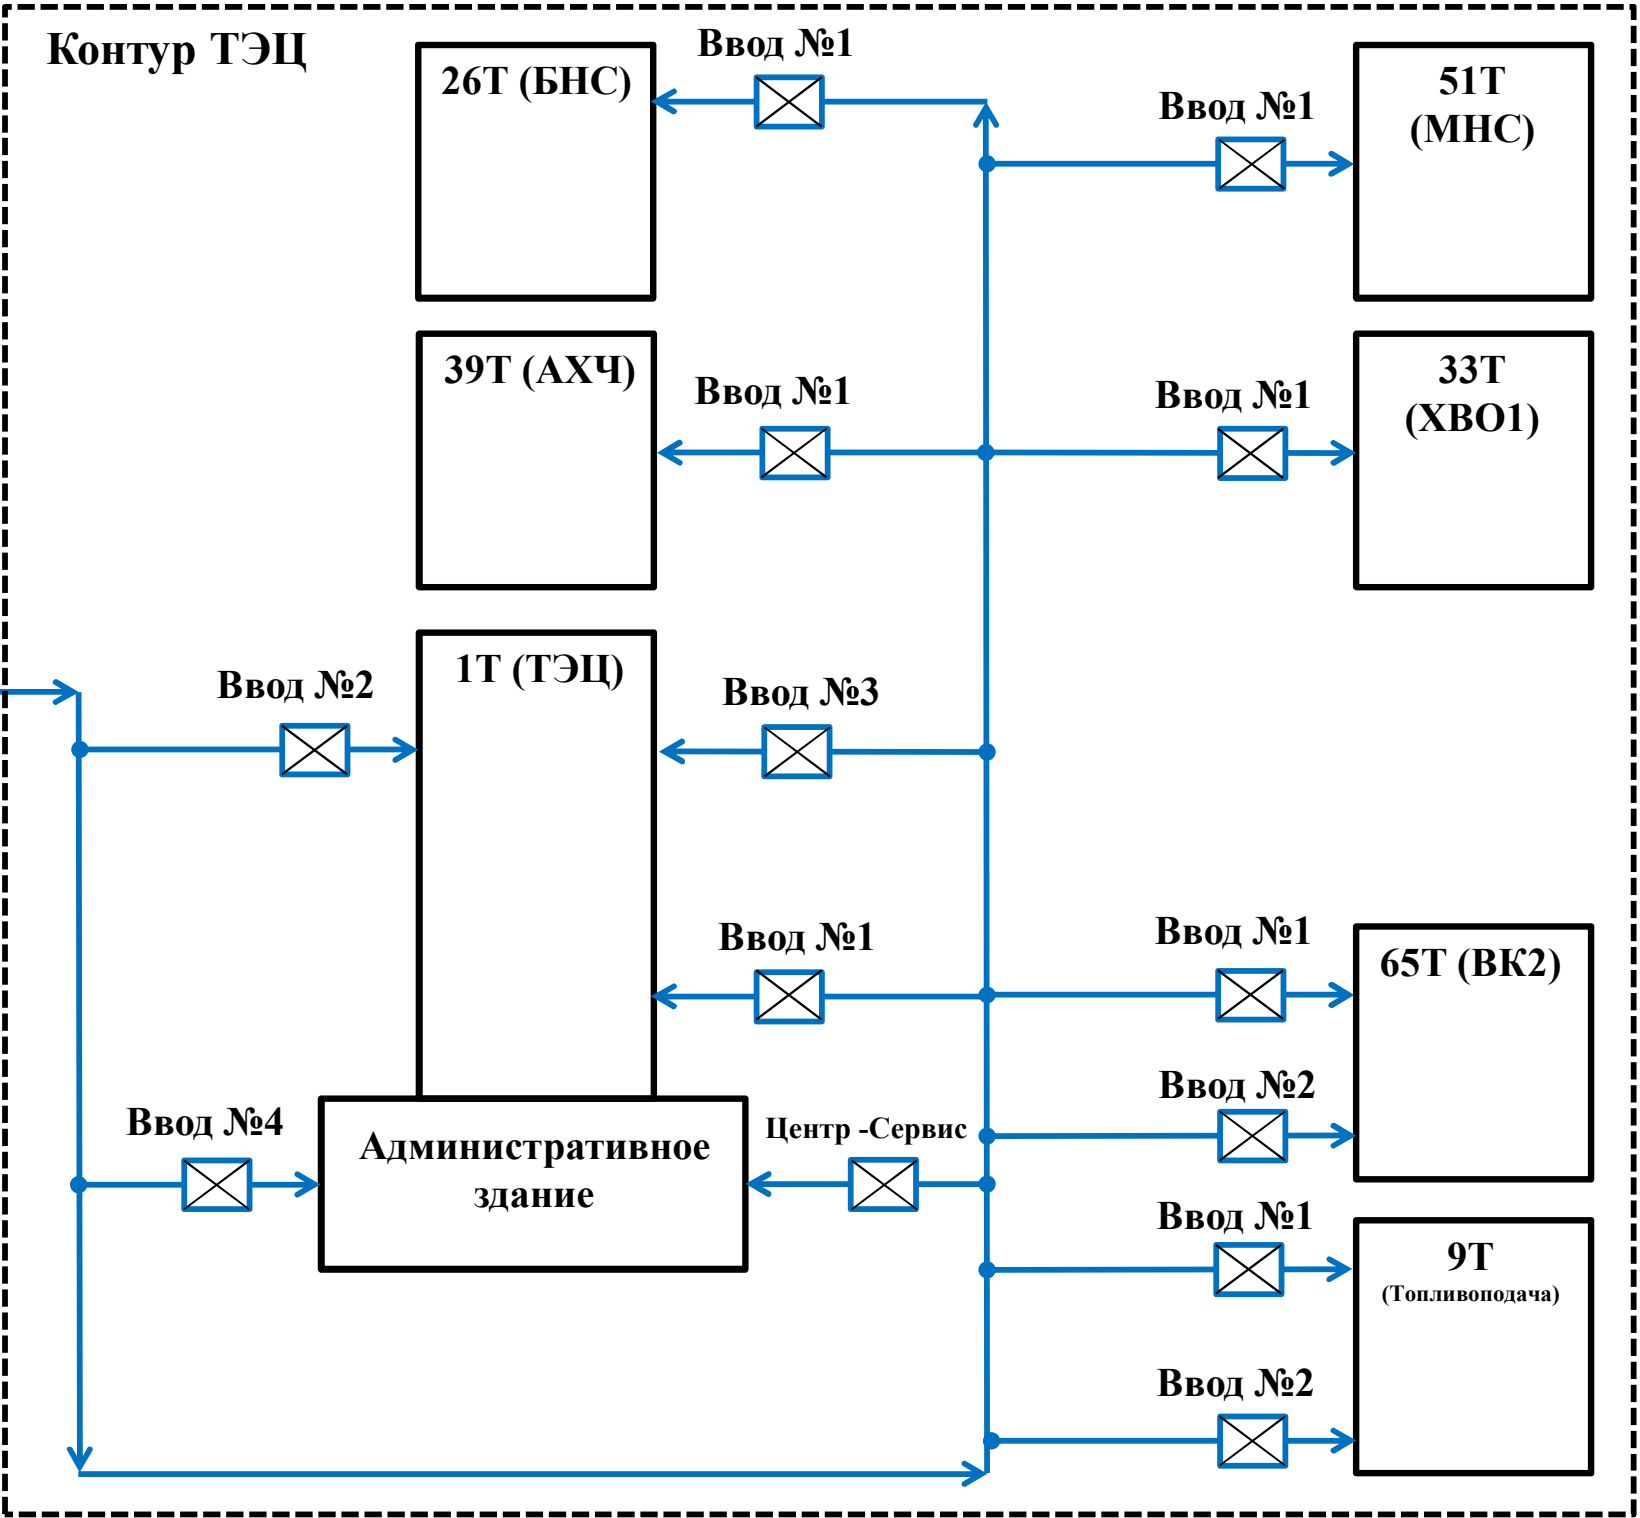

**Природный  
ГАЗ**



**АО ЧМЗ**

**Город Глазов**



Отключён


**Контур ТЭЦ**

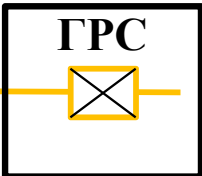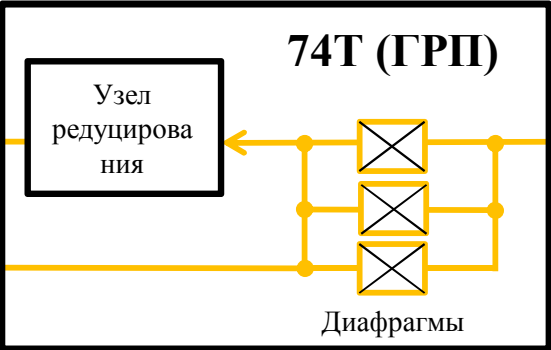


0,6 кгс/см<sup>2</sup>

9 кгс/см<sup>2</sup>

Диафрагмы

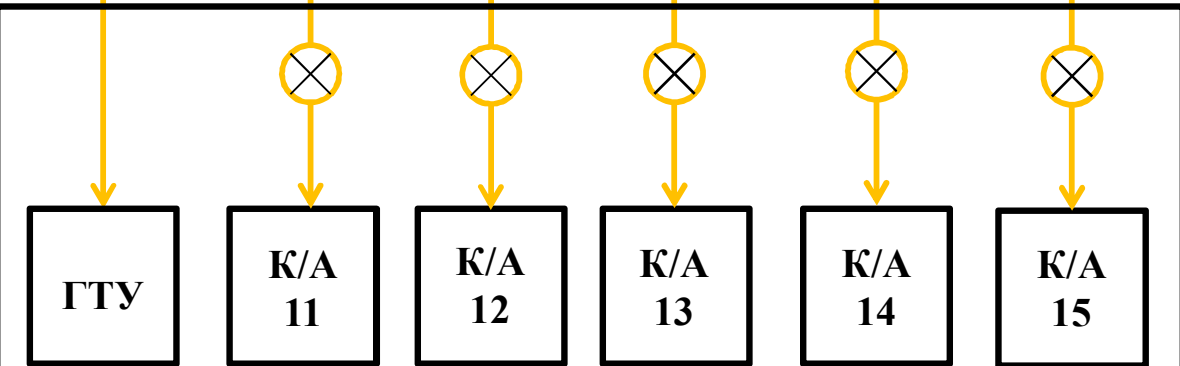



**1T (ТЭЦ)**

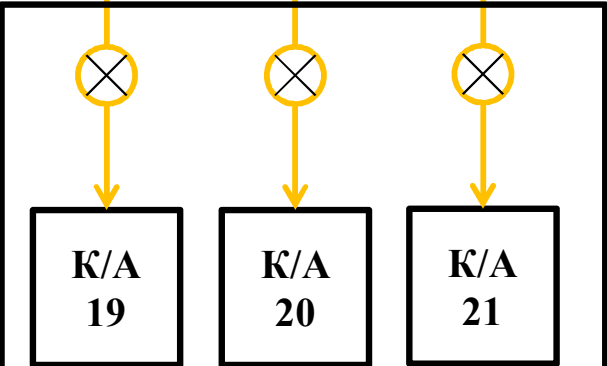


**65T (БК2)**

# Циркуляционная вода

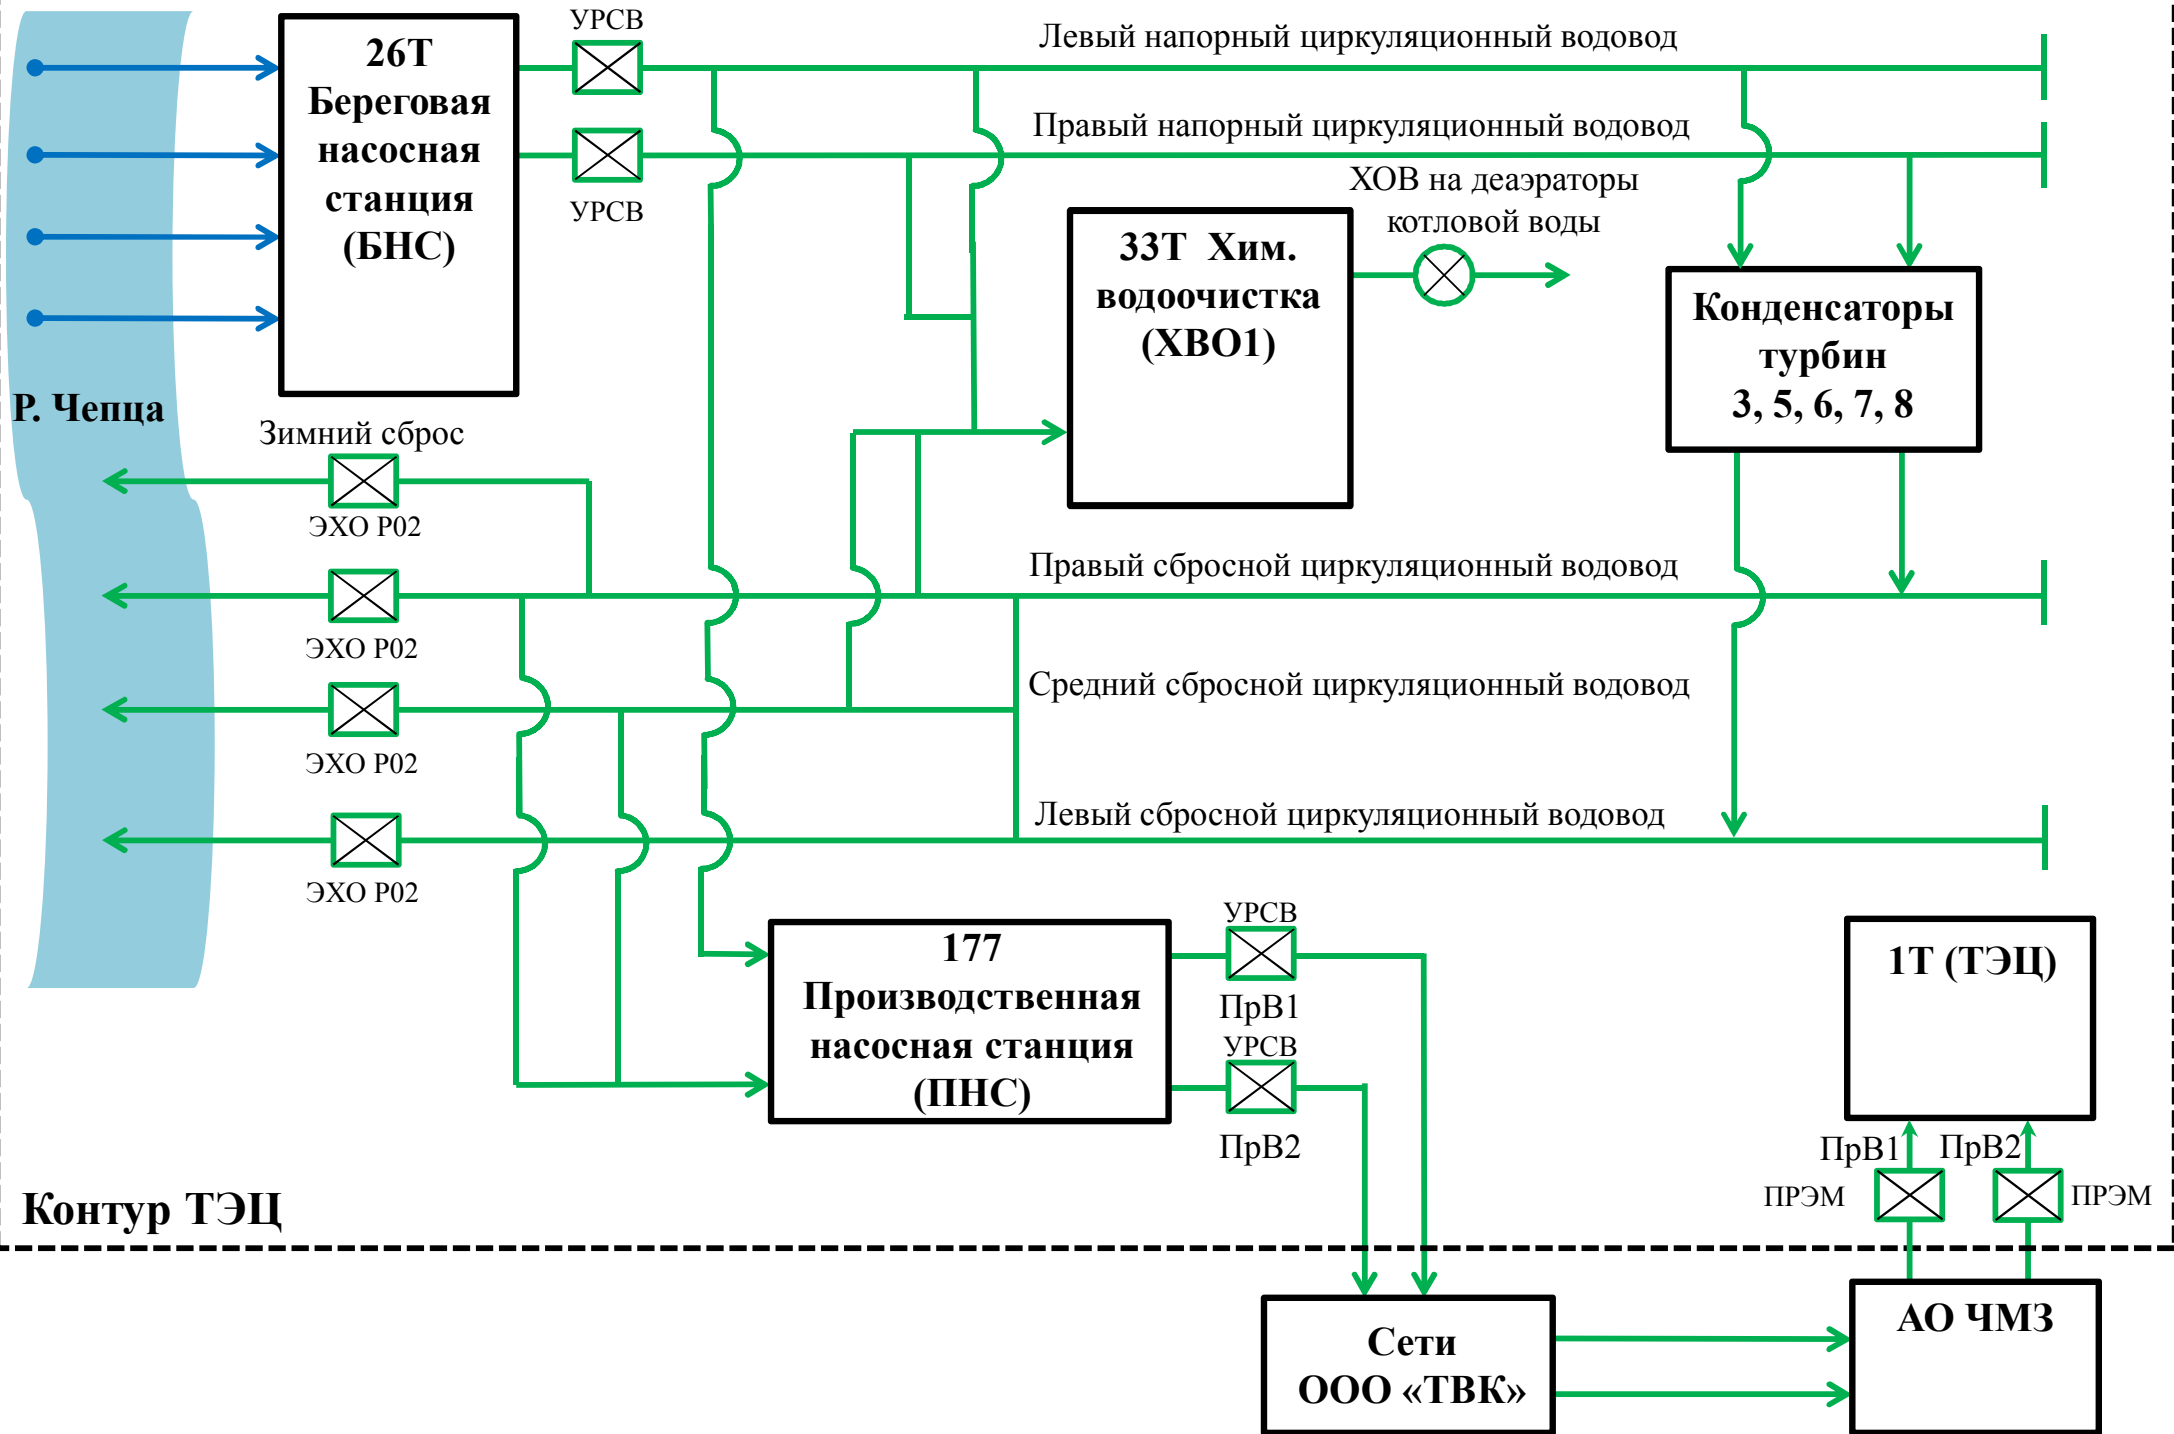


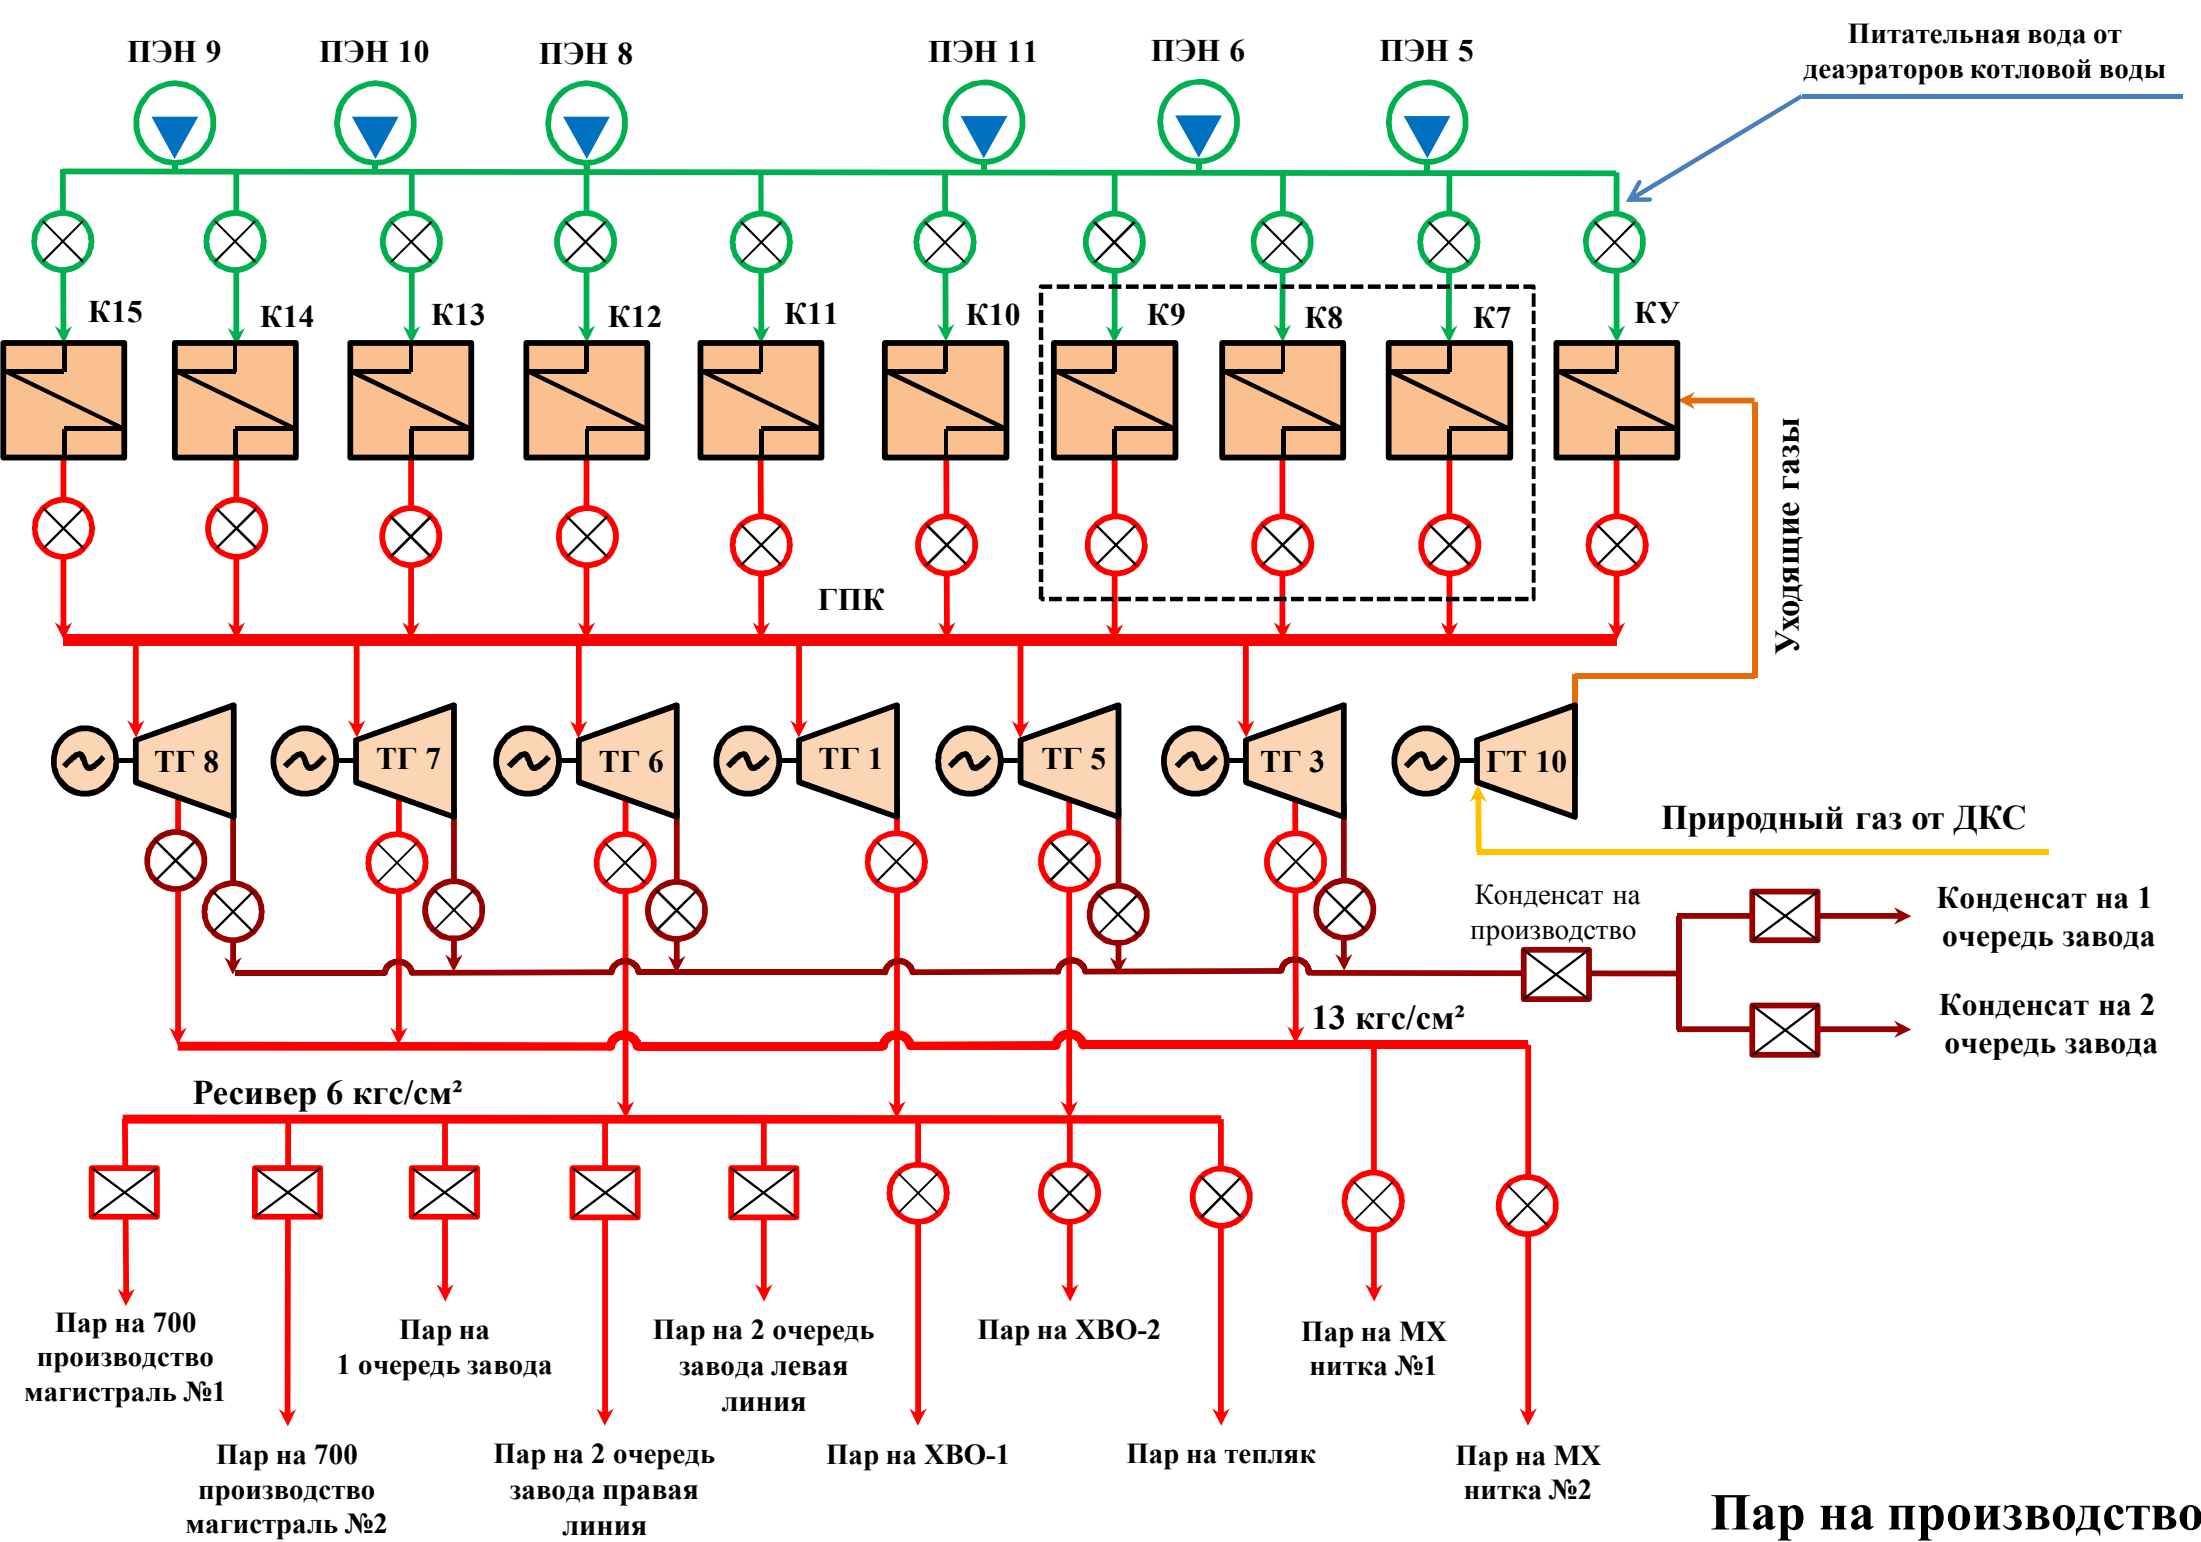

# Сжатый воздух

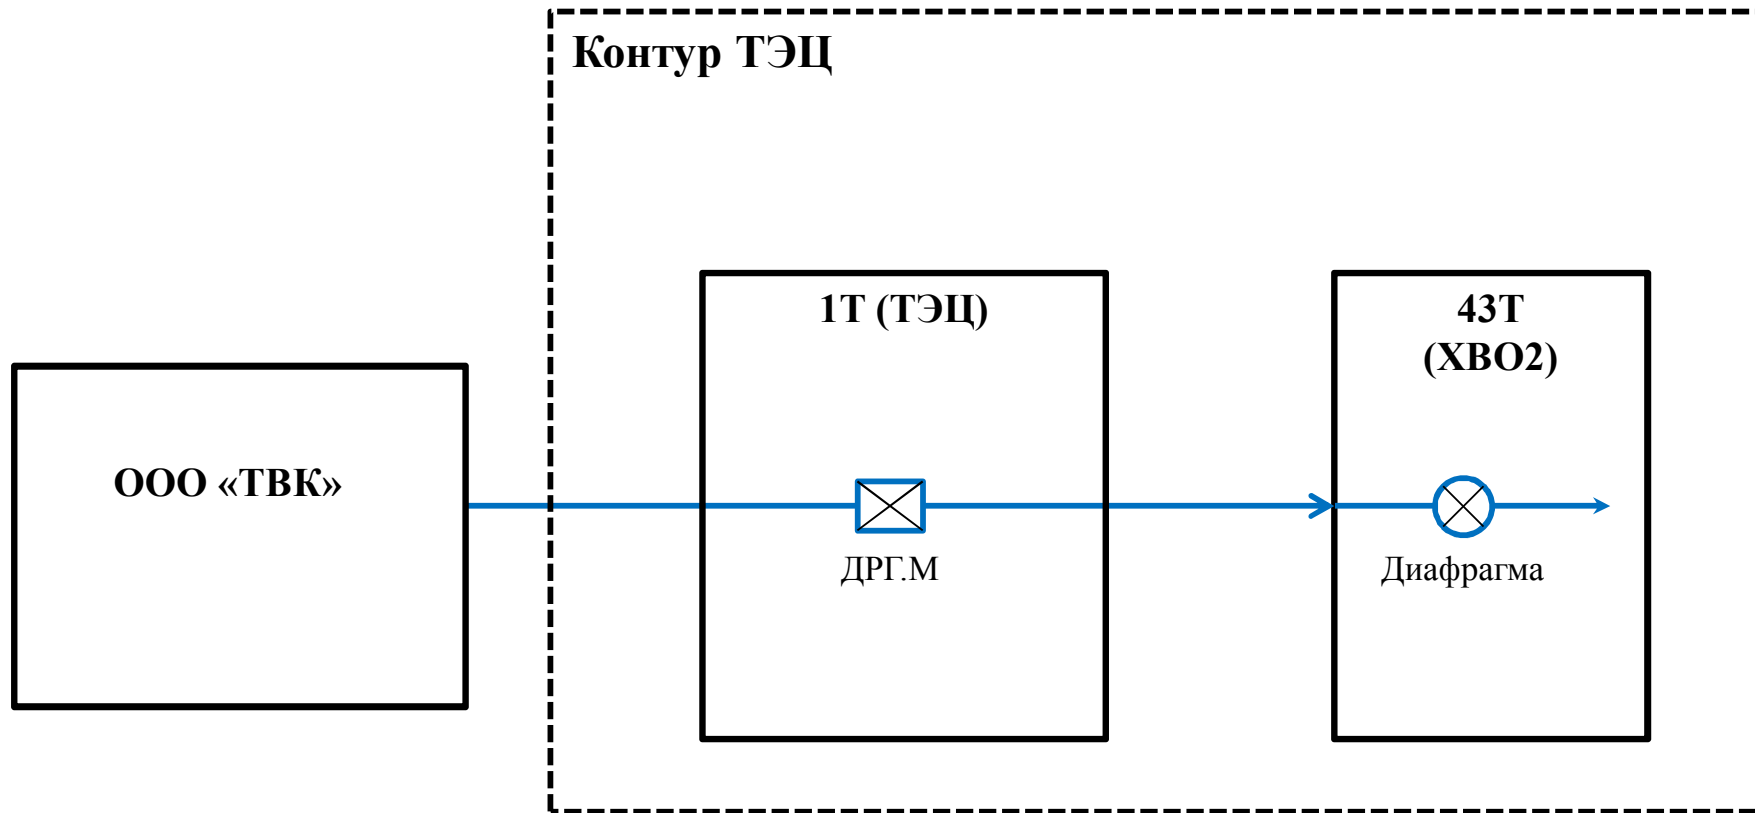


Об. Коллектор ТЭЦ

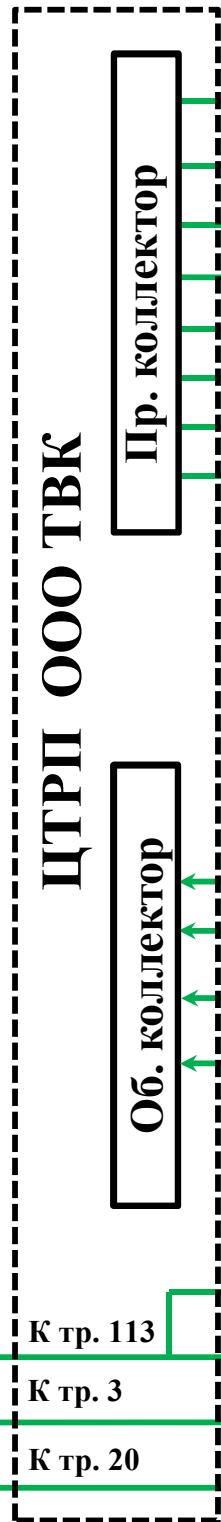

Пр. коллектор

Об. коллектор

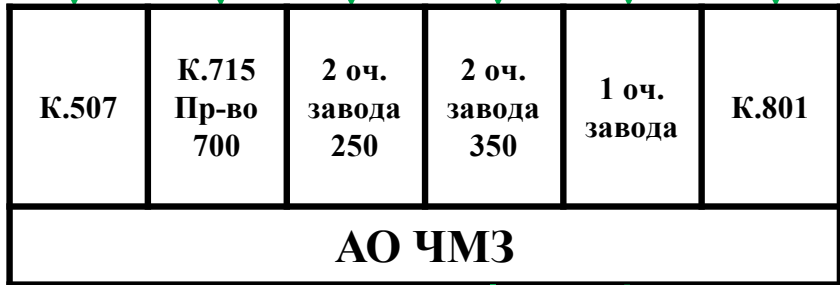

К тр. 113

К тр. 3

К тр. 20



# Сетевая вода и ГВС

## Контур ТЭЦ

## ЦТП ООО ТВК

