


Поз.	Обозначение	Наименование	Кол.	Примеч.
1	5.407-92.1.180МЧ	Установка светильника с лампой ДРЛ на кронштейне на фермах из парных уголков	70	
2	5.407-92.1.170МЧ	Установка светильника с лампой накаливания на кронштейне на фермах из парных уголков	6	
3	5.407-92.1.160МЧ-10	Установка светильника с лампой ДРЛ на подвесе $h \sim 1,65$ м на фермах из парных уголков	35	
4	5.407-92.1.160МЧ-08	Установка светильника с лампой ДРЛ на подвесе $h \sim 0,3$ м на фермах из парных уголков	38	
5	5.407-92.1.150МЧ-10	Установка светильника с лампой накаливания на подвесе $h \sim 1,65$ м на фермах из парных уголков	3	
6	5.407-100.2.170СБ-15	Комплектная линия КЛ-2 (условная длина 48м)	8	
7	5.407-100.2.170СБ-16	Комплектная линия КЛ-2А (условная длина 54м)	8	
8	5.407-100.1.370МЧ	Концевое крепление троса к стене	16	
9	5.407-100.1.280МЧ-01	Концевое крепление троса к ферме	2	
10	5.407-100.1.290МЧ-07	Концевое крепление троса к ферме	2	
11	5.407-100.1.300МЧ-01	Концевое крепление троса к ферме	4	
12	5.407-100.1.380МЧ	Коробка для подвода питания в середине линии	16	

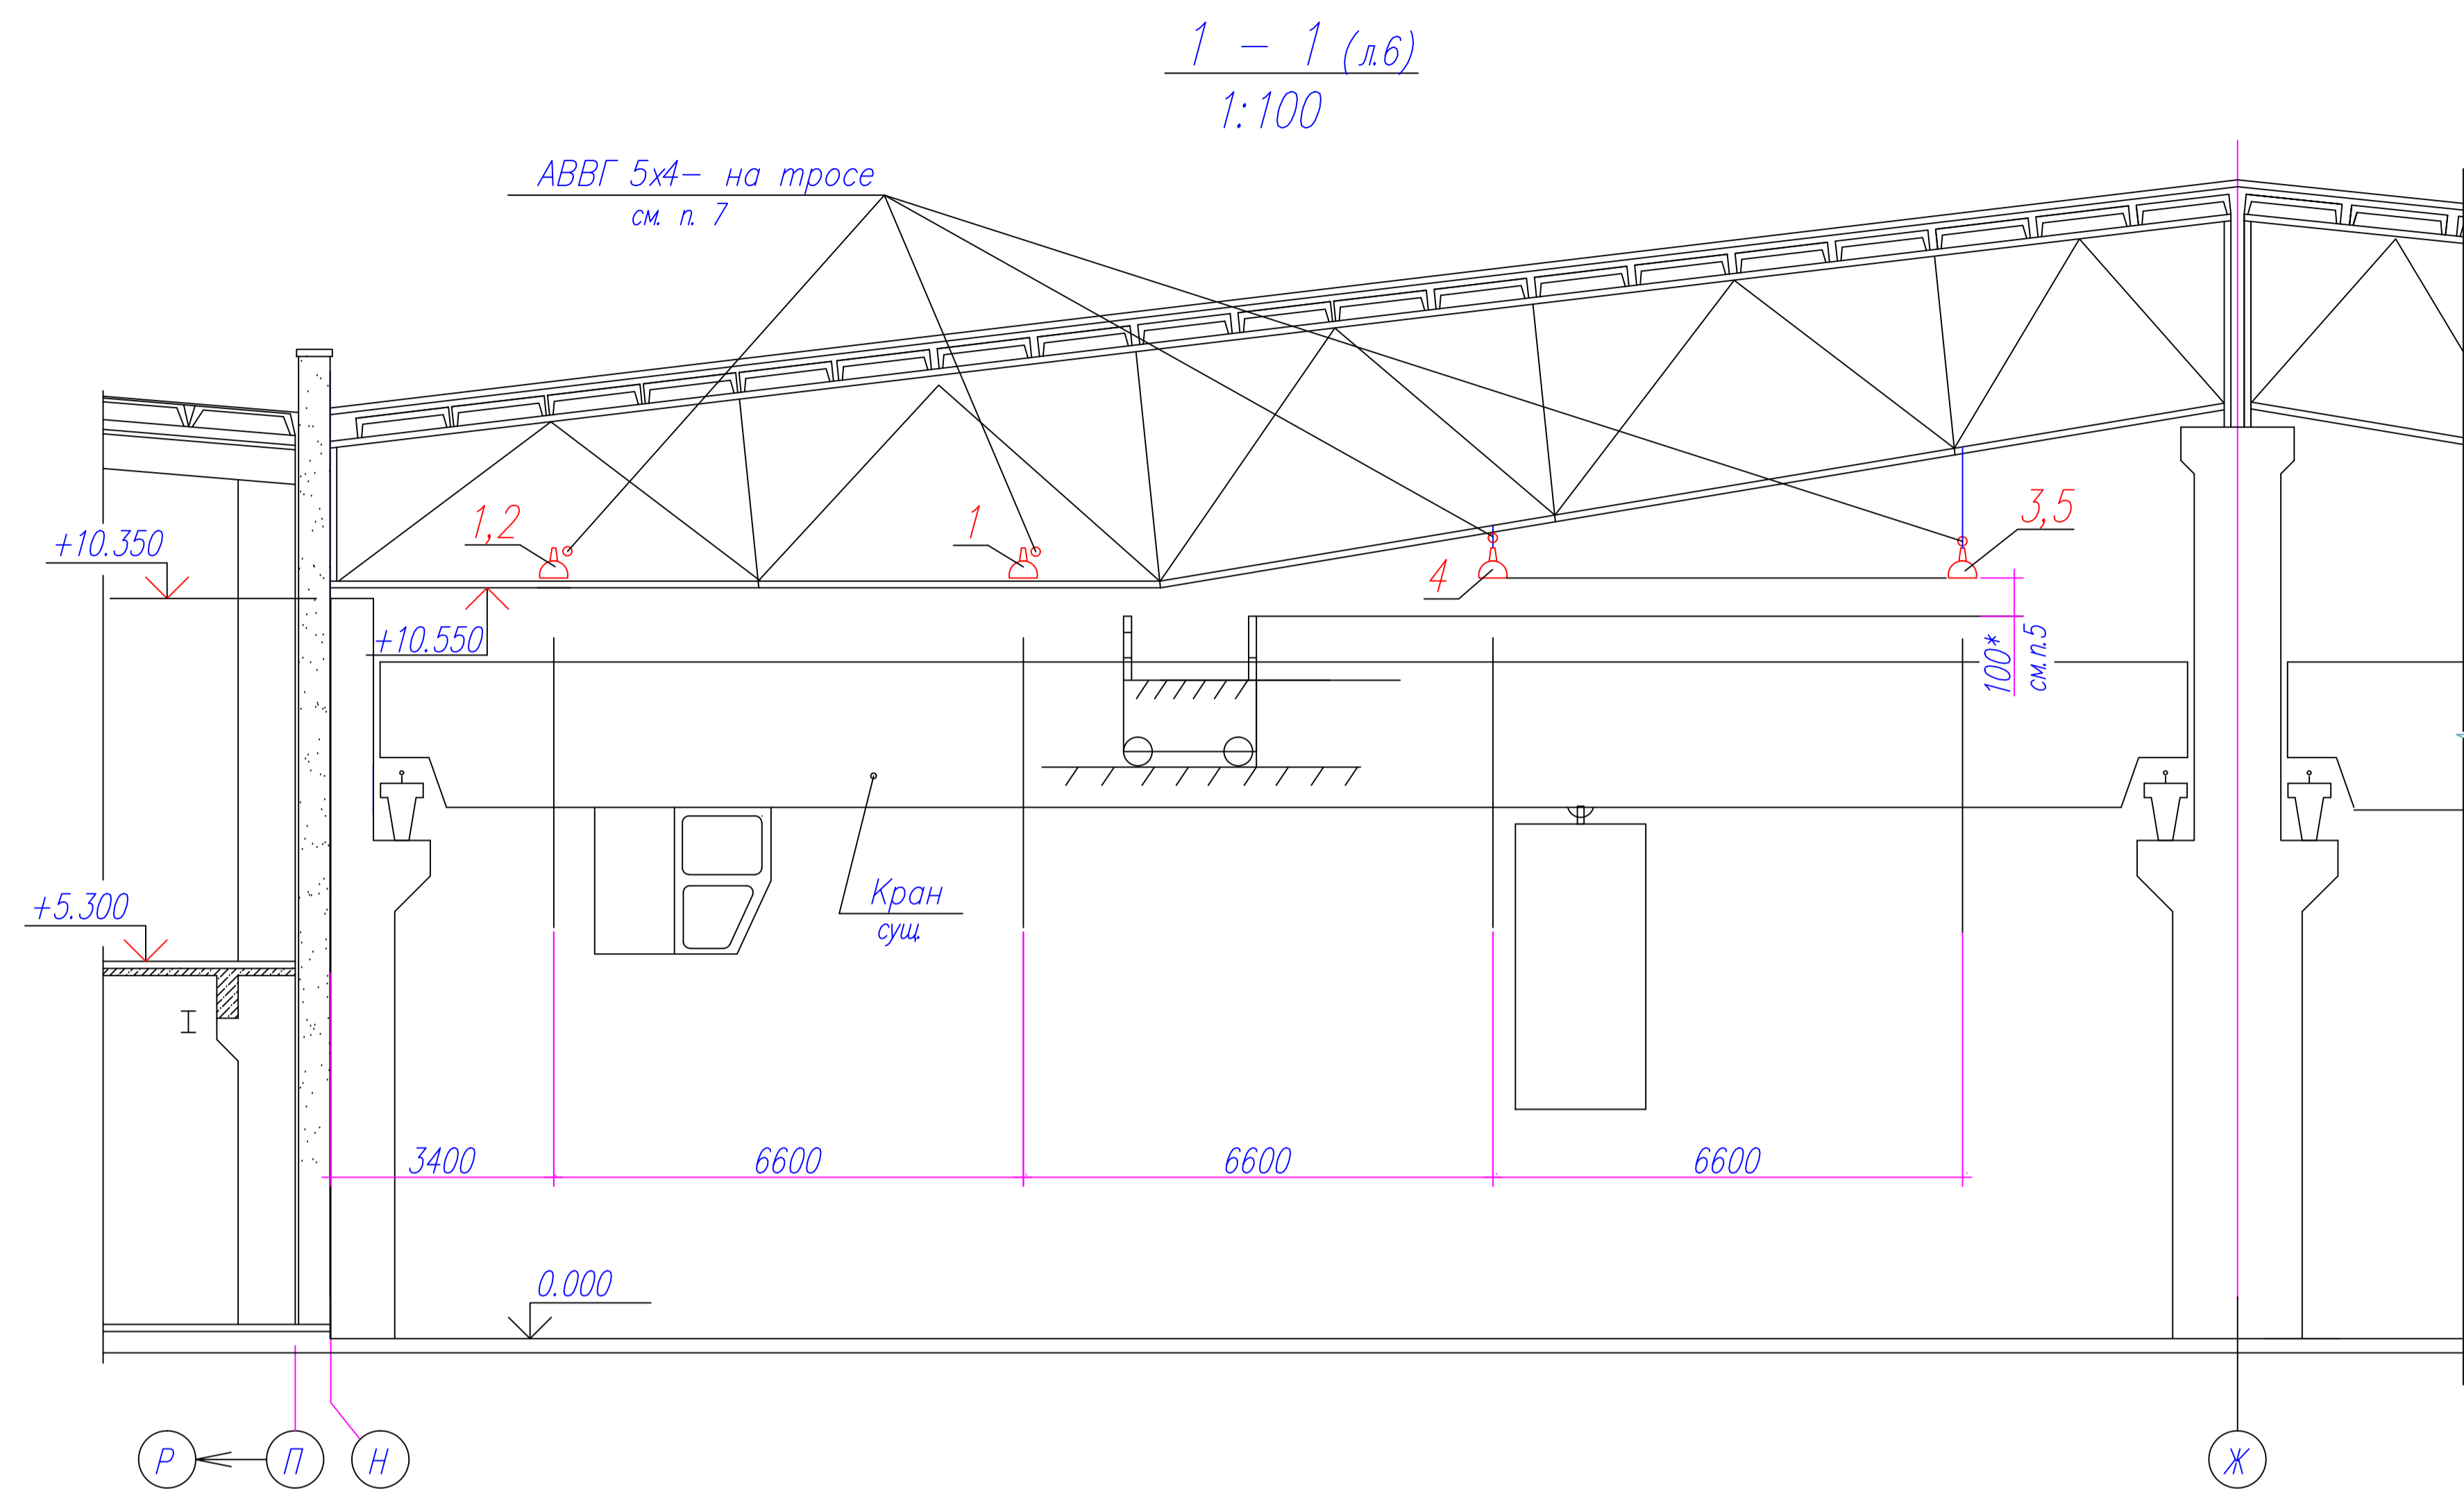

12. Существующее электрооборудование демонтировать: щиток освещения размером 500х400х140 – 2 шт.; светильники с лампами ДРЛ – 24 шт.; с лампой накаливания – 128 шт. Существующие сети к щиткам освещения демонтировать, длину определить по факту при монтаже.

						41113 - 302			
						ОАО "АЭК"			
Изм.	Код.уч.	Лист	№ док	Подпись	Дата	Здание 3б. Модернизация сети освещения отдельных помещений	Страница	Лист	Листов
Разраб.		Данильченко					Р	10	
Рук. гр.		Новикова							
Гл. спец.		Страхов							
Гл. констр.		Сморыгин							
Н. контр.		Борисова				Электроосвещение. Разрез 1-1	ОАО "АЭК" ОГК		