


Составлено:									
Имб. N подл.	Подп. и дата	Взам. имб. N							

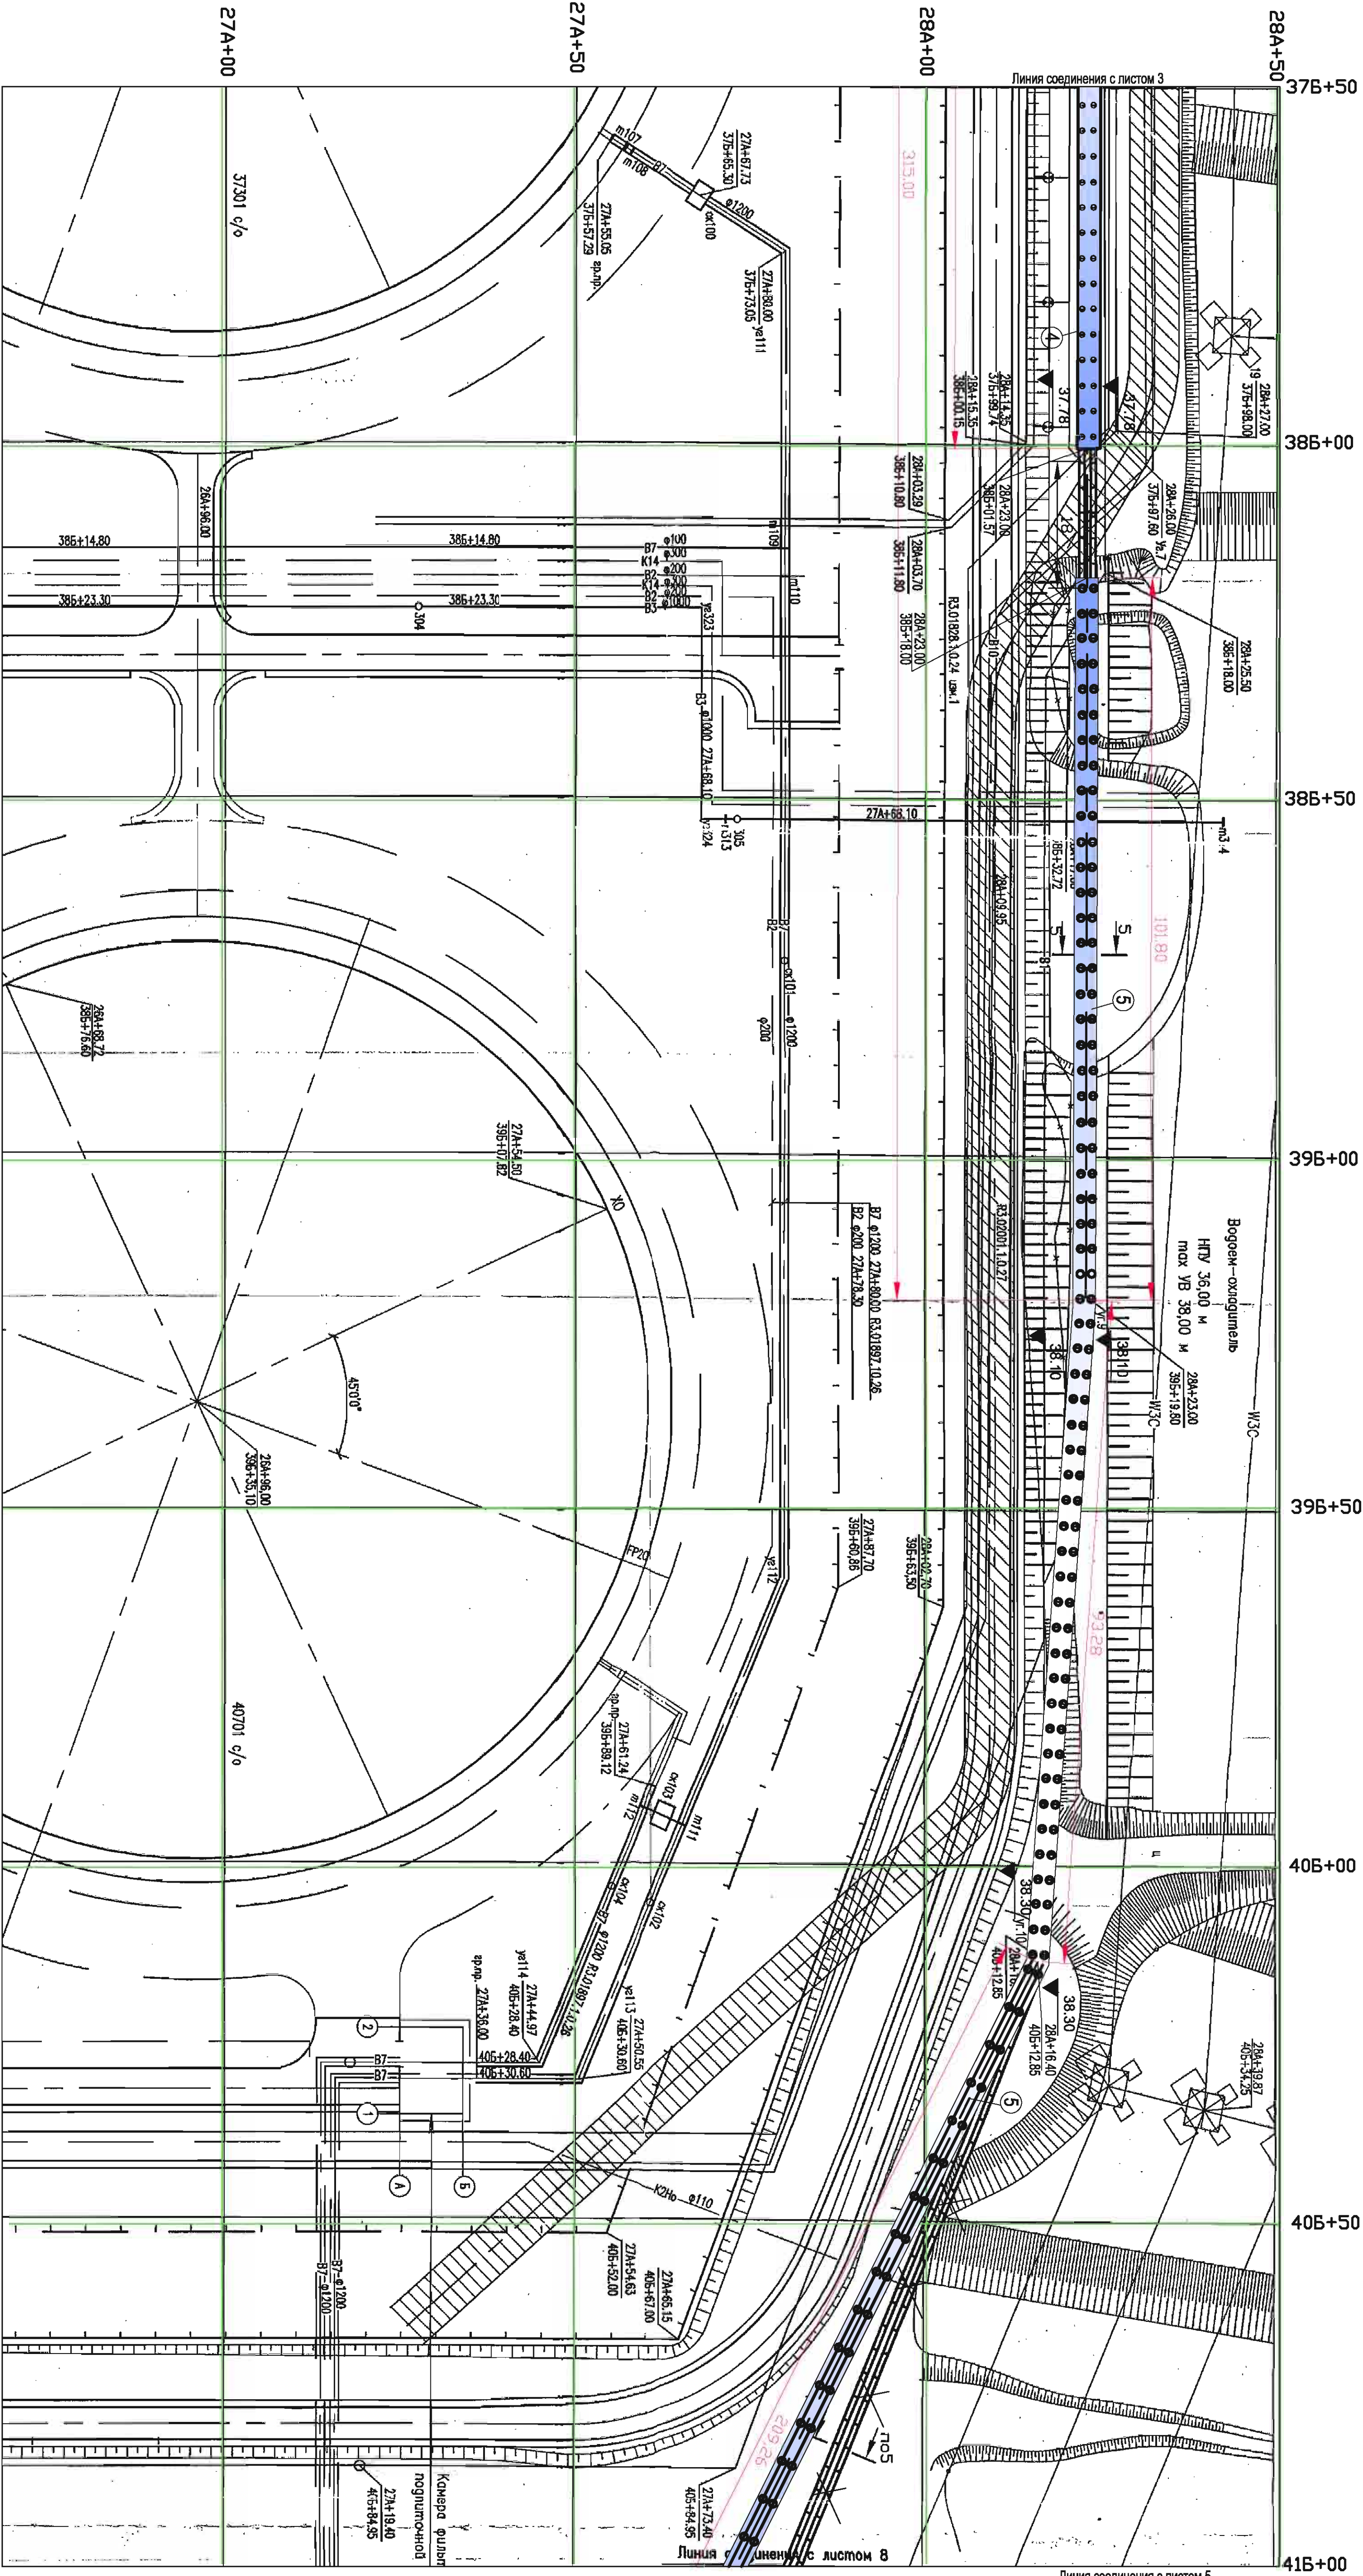

Ведомость расхода материалов бетонных
покрытий на все покрытие /на 100 м2 **

NN	Наименование слоев дорожной одежды	Щебень, м3			Вязкие материалы, т			Цемент, бетон В30	Песок, м3	Расчет	Примечание
		5-10	10-40	40-70	Битум-мастика	Битум вязкий	Битум жидкий				
					0,78			7,44	14,6	4860	
	1 Плитобетонное покрытие толщиной 0,15м				0,018			15,30	1,80		
	2 Слой из песка, обработанного битумом, толщ. 0,03м					0,50			2,3		
	3 Щебеночное основание толщиной 0,15м	0,63	0,94	18,80							

Спецификация материалов

Поз.	Обозначение	Наименование	Кол. ед.изм.	Примечание
1		Щебень из осадочных пород:		
		а) фракции 5-10	М3	31
		б) фракции 10-20	М3	46
		в) фракции 40-70	М3	919
2		Песок природный средний	М3	306
3		Песок 22245-80	Т	24
4		Битум нефтяной дорожный вязкий БНД 90/130	Т	0,78
5		Битум-резиновая мастика РББ-25	М3	744
6		Бетон дорожный тяжелый В30 F150	М3	744

Ведомость автомобильных дорог и подъездов

Номер дороги или координата осей дороги	Координаты		Длина, м	Ширина, м	Площадь покрытия, м2	Тип дорожной одежды	Тип покрытия	Тип профиля	Кол. м
	Начала	Конца							

1. - Расход материалов на 100м2 в ведомости расхода материалов бетонных покрытий принят по аналогии с проектом Р.3.07.10/1.02.7.
2. При разработке грунта вблизи осей дорог предусмотреть мероприятия по предотвращению смещения опор.

Общие указания

Условные обозначения

--	--	