

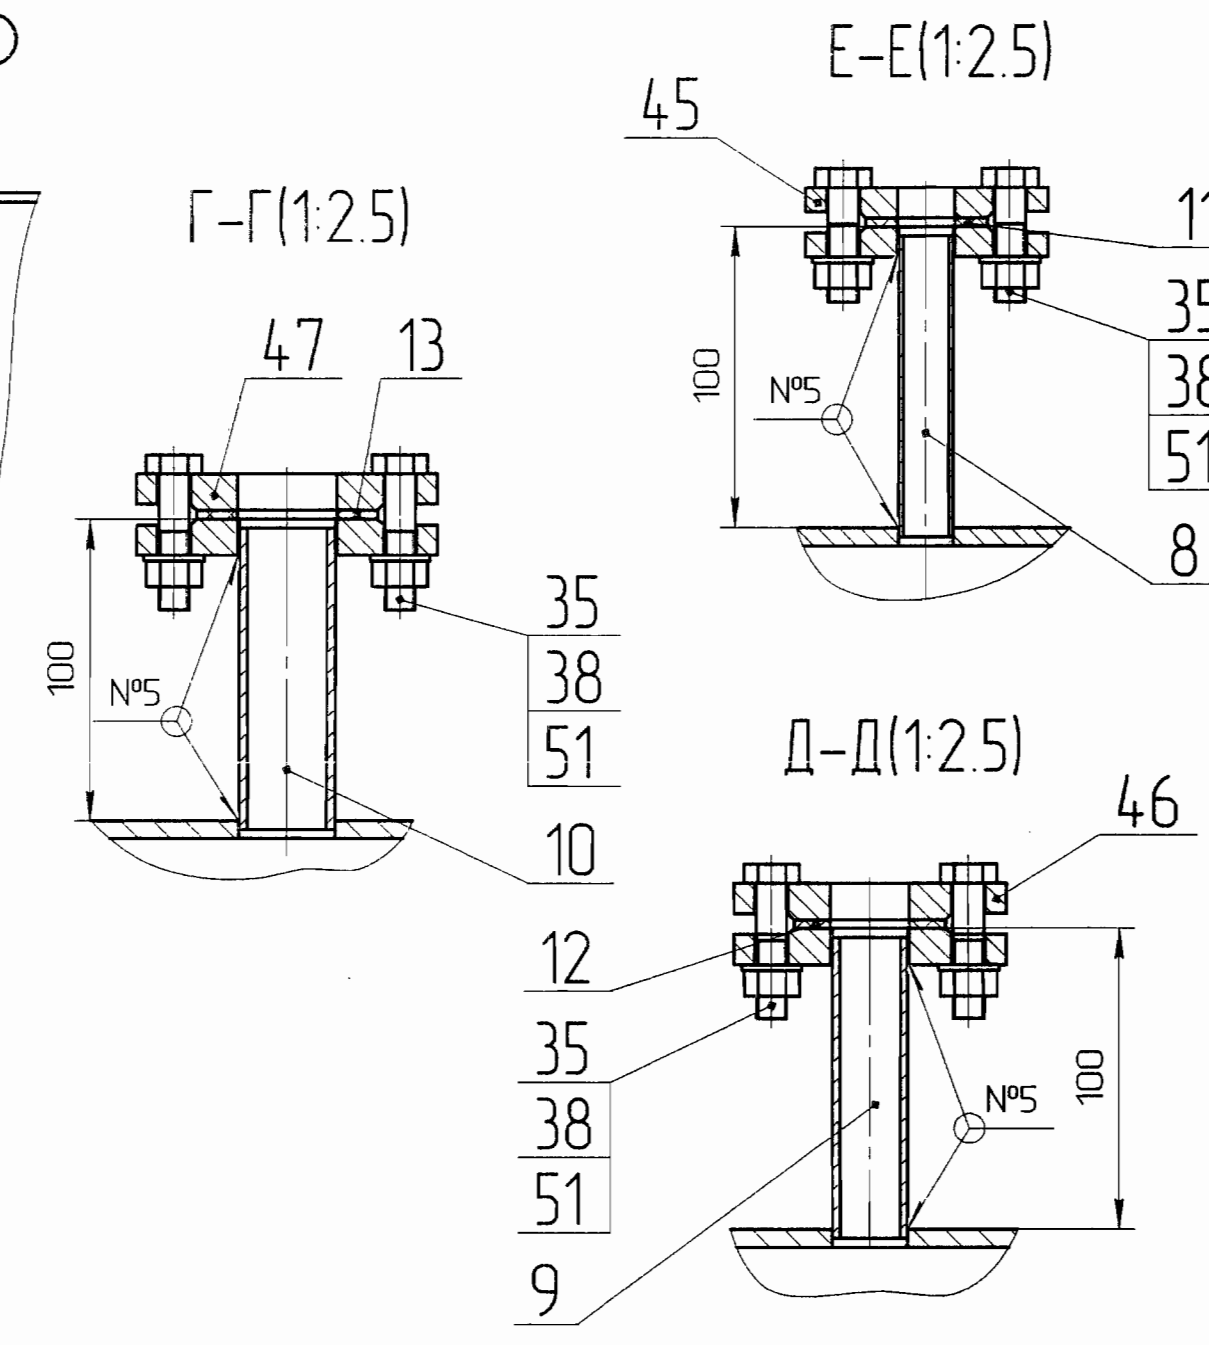
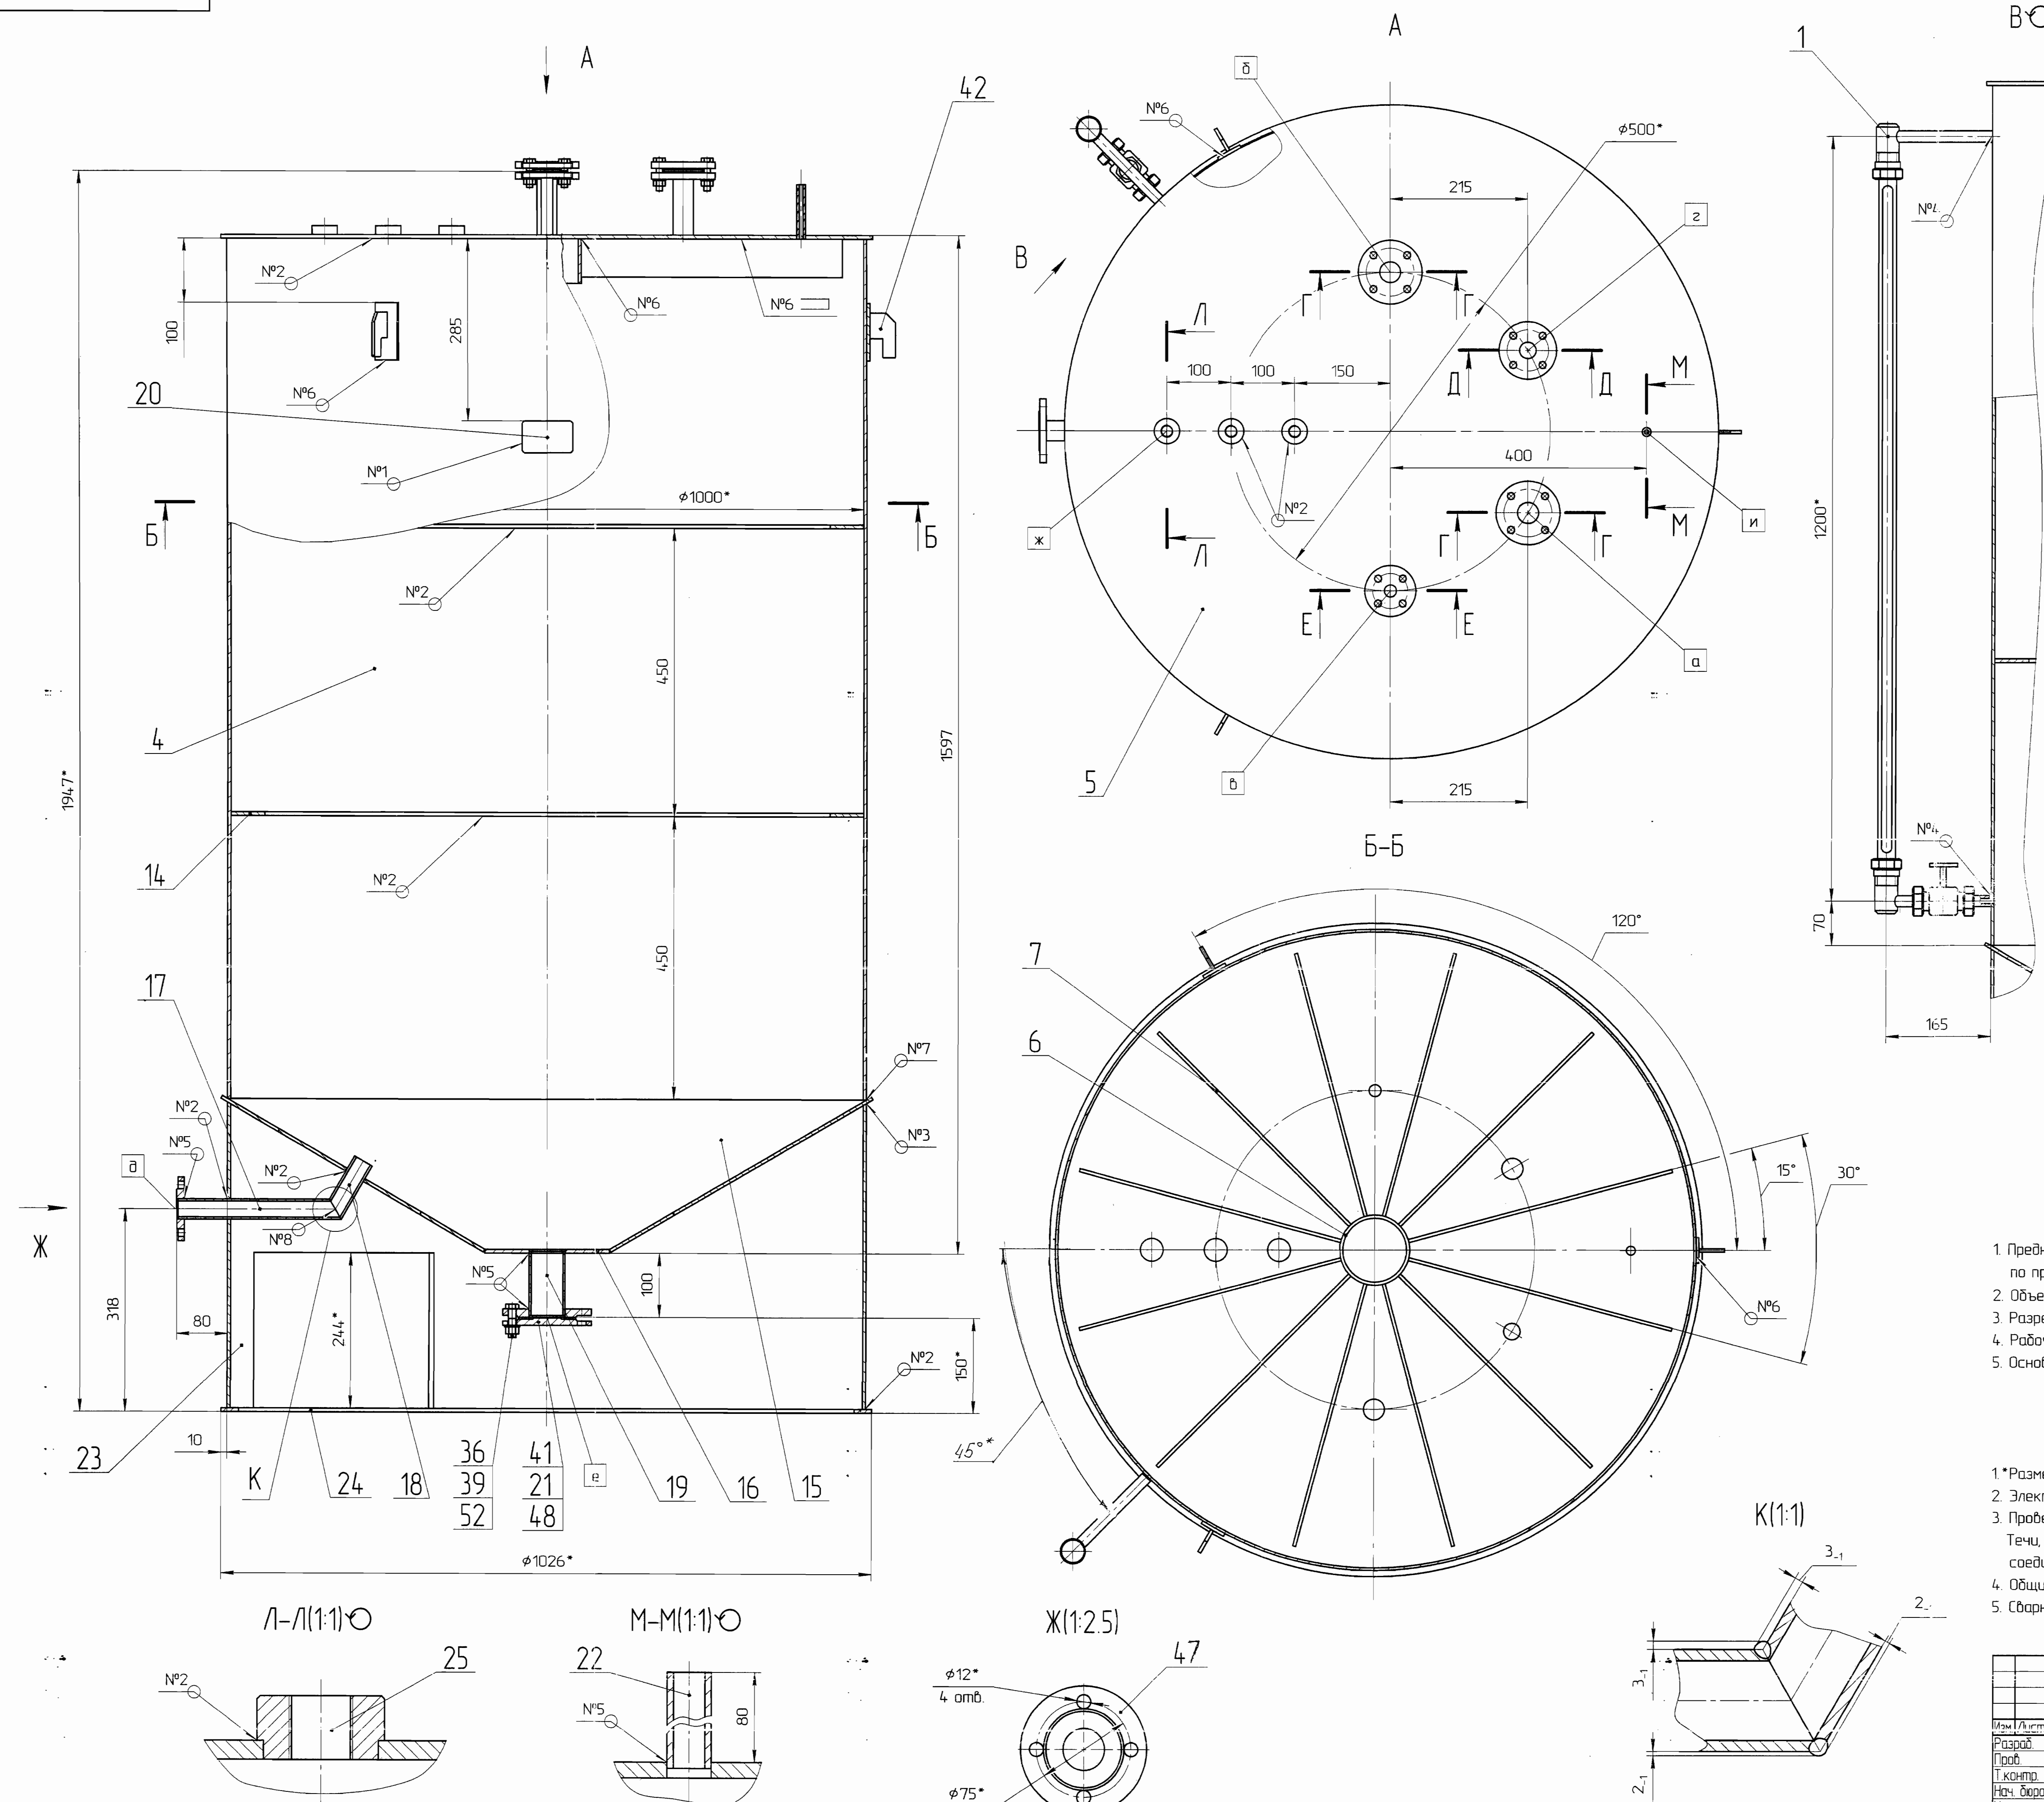


Таблица штифтов

Обозн.	Назначение	Кол.	Ду, мм
а	Вход раствора	1	25
б	Выход газа	1	25
в	Вход углекислого газа	1	15
г	Сдвиг	1	20
д	Выход раствора	1	25
е	Опоражение	1	50
ж	Присоединение КИПиА	3	M20x1.5
и	Присоединение КИПиА	1	10

Таблица сварных швов

№ шва	Обозначение стандарта	Тип шва	Катет, мм	Вспомогательные знаки	Кол.
1	ГОСТ 5264-80	H1	1,5		1
2	ГОСТ 5264-80	T1	5		8
3	ГОСТ 11534-80	T1			1
4	ГОСТ 16037-80	У17			2
5	ГОСТ 16037-80	У5			12
6	ГОСТ 5264-80	H1	5		3
7	ГОСТ 11534-80	T5			1
8	см. п.5 ТТ				1

Техническая характеристика

1. Предназначена для сбора раствора дикарбоната лития по проекту 655.П -6659-006-ТО паз.3,12.

2. Объем, м³ 1,2

3. Разрежение, МПа 0,02

4. Рабочая температура, °С 20

5. Основной материал сталь 12Х18Н10Т

Технические требования

1*Размеры для справок.

2. Электрод Э-04Х20Н9 ГОСТ 10052-75.

3. Провести гидравлическое испытание давлением 0,2 МПа. Течи, трещины, потения в сварных швах, в основном металле и разъемных соединениях не допускаются.

4. Общие допуски по ГОСТ 30893.2-СЛ.

5. Сварной шов №8 - сварка ручная дуговая.

156.160.00.0000СБ				Лист 1		
Листовка				Лист	Масса	Масштаб
Вакуумная				340	15	
Сборочный чертеж				Лист	Листов	1
ОКПНО						

Формат	Зона	Поз.	Обозначение	Наименование	Кол.	Примечание
				Документация		
A1			156.160.00.000СБ	Сборочный чертеж		
				Сборочные единицы		
A4	1		531.016.00.000	Указатель уровня	1	
				L=1200 мм		
				Детали		
A4	4		156.138.00.001	Обечайка	1	
A4	5		156.160.00.001	Крышка	1	
B4	6		156.160.00.002	Кольцо	1	
				Труба 108x4-12X18H10T		
				ГОСТ 9941-81		
				L=70 ₋₁		
A4	7		156.160.00.003	Ребро	12	
B4	8		156.160.00.004	Патрубок	1	
				Труба 18x1.5-12X18H10T		
				ГОСТ 9941-81		
				L=100 ₋₁		
Инф. № подл. К 078-06 Взам. инф. № Инф. № докл. Подп. и дата Трунц Д.С. 09.06 156.160.00.000 Лист 1 Листов 5 Лобушка вакуумная ОКПНО						
Изм./Лист	№ докум.	Подп.	Дата			
Разраб.	Раскаткина	Ря	13.07.08			
Пров.						
Нач. бюро	Комязин		14.07.06			
Н.контр.	Петрова		14.07.06			
Утв.	Маслов		14.07.06			

[illegible]

+

3


156.160.00.000

Копировал

[illegible]

[illegible]

✓ Ra 25 (✓)

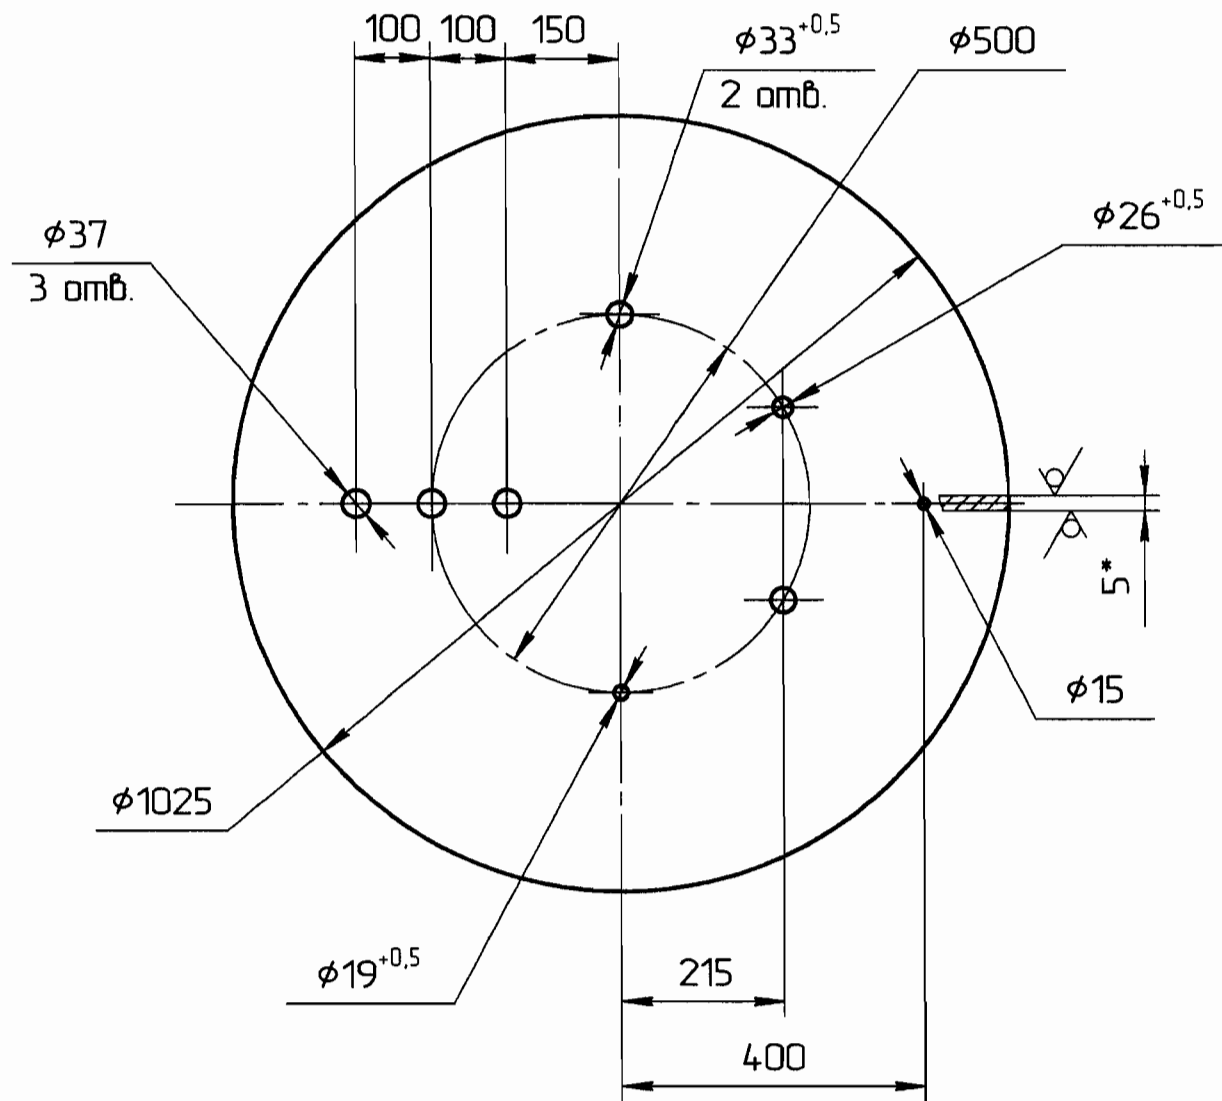

1. *Размер для справок.
2. Общие допуски ГОСТ 30893.2-сЛ.

Взам. инв. №	Инв. № дубл.	Подп. и дата

1. *Размер для справок.
2. Общие допуски ГОСТ 30893.2-СЛ.

Подп. и дата	Инв. № дубл.	Инв. № подл.

Лист	Масса	Масштаб
1		1:10

156.160.00.001

Крышка

Лист 1

ПН-5 ГОСТ 19903-74
12X18H10T ГОСТ 7350-77


ОКПНО

Կողմերի մեջ

Φορηματ Α4

156.160.00.003

✓(✓)

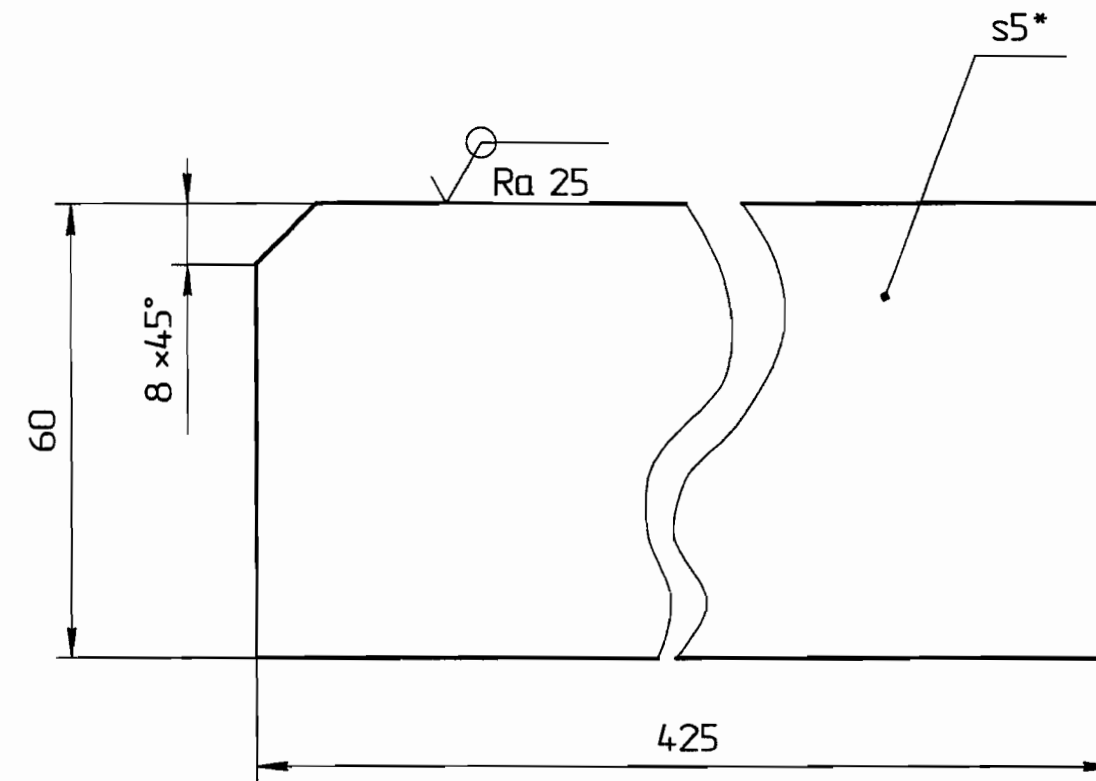

1. *Размер для справок.
2. Общие допуски ГОСТ 30893.2-СЛ.


156.160.00.003

Инв. № подл. К-78-06	Подп. и дата Трунц 01.09.06							156.160.00.003			
		Изм./Лист	№ докум.	Подп.	Дата	Редько			Лист	Масса	Машина
		Разработ.	Расчеткина	Рай	12.07.06						1:1
		Проб.									
		Т. контр.					Лист	Листов	1		
		Нач. бюро	Комягин	12.07.06	ПН-5 ГОСТ 19903-74 12Х18Н10Т ГОСТ 7350-77			ОКПНО			
Н.контр.	Петрова	12.07.06									
Умб.					Лист						

Копировал

Формат А4

✓ Ra 25 (✓)

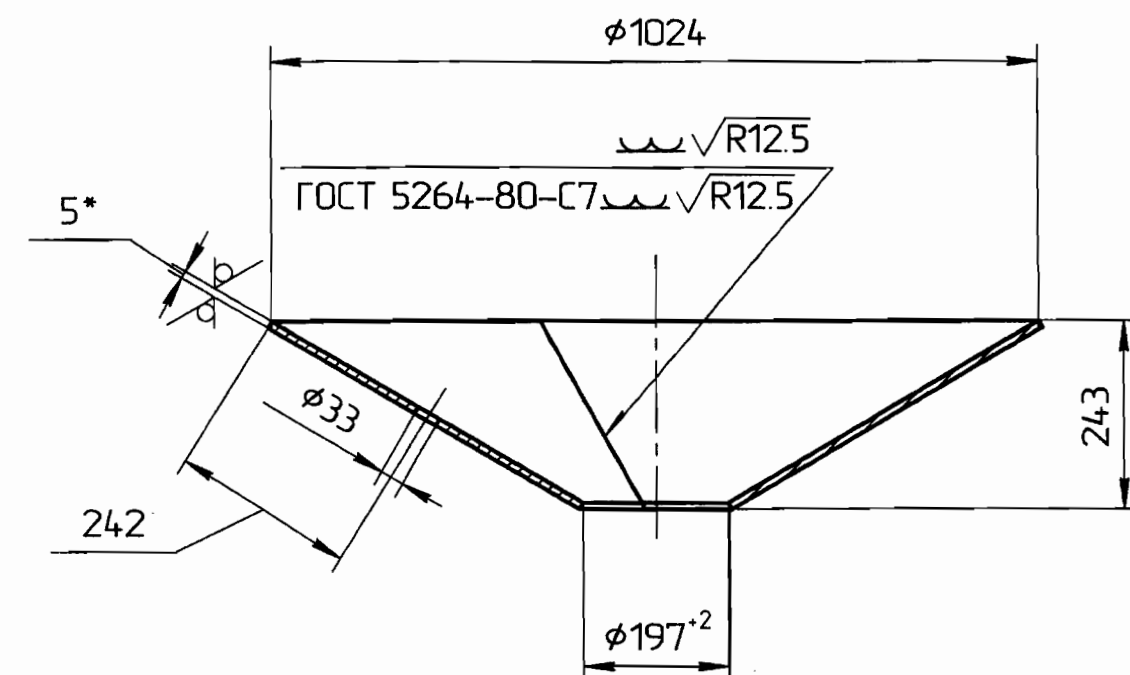


1. *Размер для справок.
2. Общие допуски ГОСТ 30893.2-СЛ.

[illegible]

Копировал

Формат А4

156.160.00.014

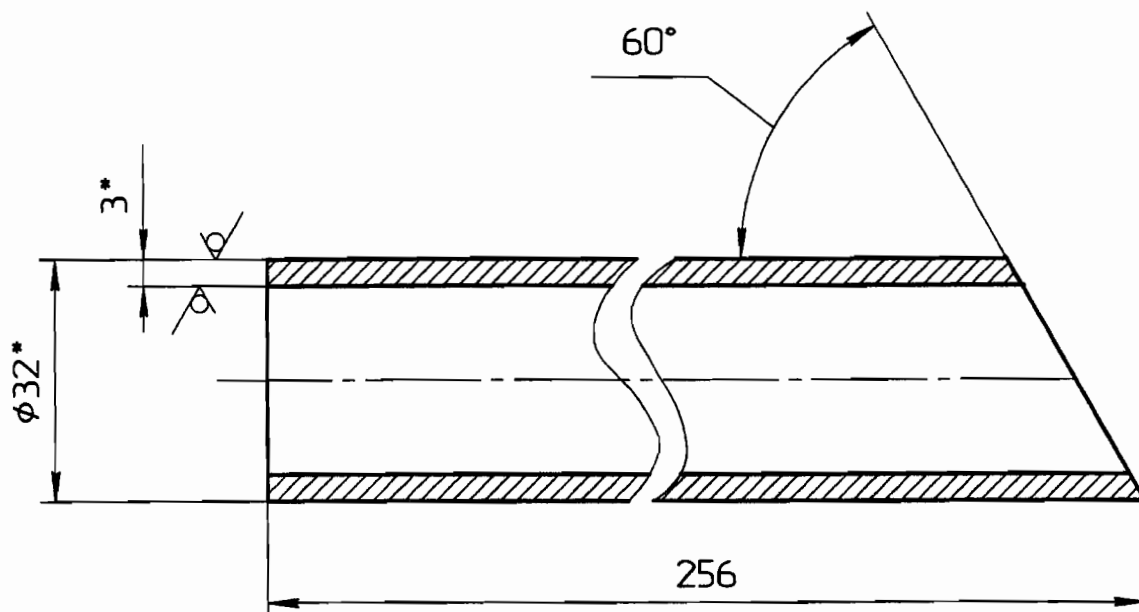
 $\sqrt{Ra\ 25\ (\checkmark)}$ 

1. *Размеры для справок.
2. Общие допуски ГОСТ 30893.2-CL.

Инв. № подл.	Подп. и дата	Взам. инв. №	Инв. № дцкл.	Подп. и дата
К278-06	Труба 01.09.06			

					156.160.00.014			
Изм. Лист	№ докум.	Подп.	Дата	Патрубок		Лист	Масса	Масштаб
Разраб.	Раскаткина	Ж	12.07.06					1:1
Проб.								
Т.контр.						Лист	Листов	1
Нач. бюро	Комягин	Ж	13.07.06	Труба 32 x 3-12X18H10T ГОСТ 9941-81		ОКПНО		
Н.контр.	Петрова	Ж	14.07.06					
Утв.								

156.160.00.015

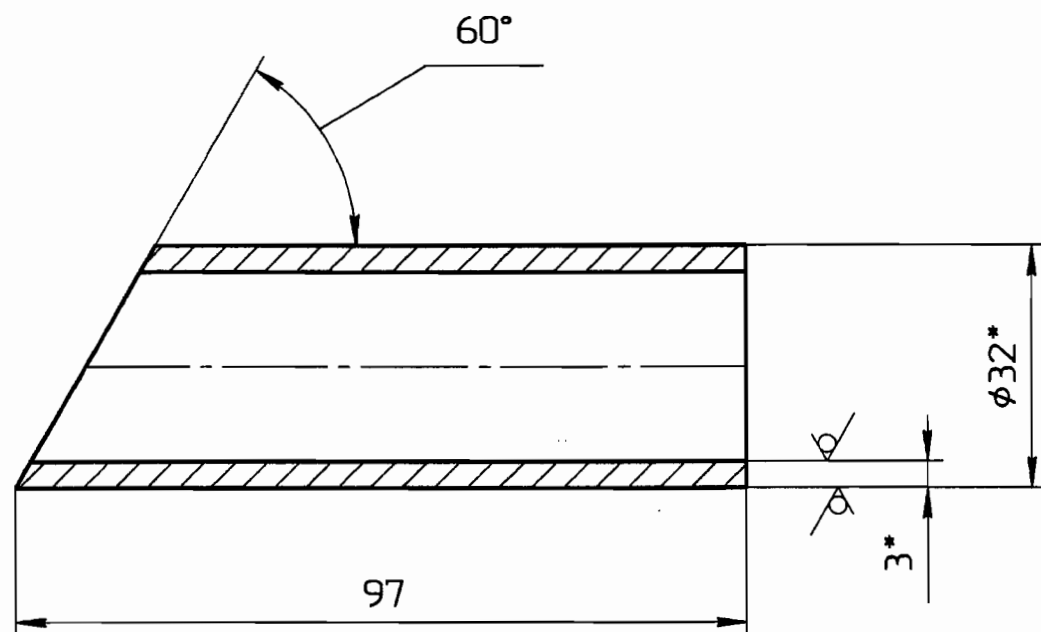 $\sqrt{Ra\ 25\ (\checkmark)}$ 

1. *Размеры для справок.
2. Общие допуски ГОСТ 30893.2-сЛ.


Инв. № подл.	К 278-06	Подп. и дата	Подп. и дата	Взам. инв. №	Инв. № докл.	Подп. и дата
Инв. № докл.	К 278-06	Подп. и дата	Подп. и дата	Взам. инв. №	Инв. № докл.	Подп. и дата
Изм.	Лист	№ докум.	Подп.	Дата	156.160.00.015	
Разраб.	Раскаткина	Рож	12.02.06	Патрубок		Лист
Проб.						Масса
Т. контр.						Масштаб
Нач. бюро	Комягин	12.02.06	Труба 32 x 3-12X18H10T ГОСТ 9941-81		1:1	
Н. контр.	Петрова	14.02.06			Лист	Листов
Утв.					1	1
					ОКПНО	

Копировал

Формат А4

156.160.00.017



✓ Ra 25 (✓)

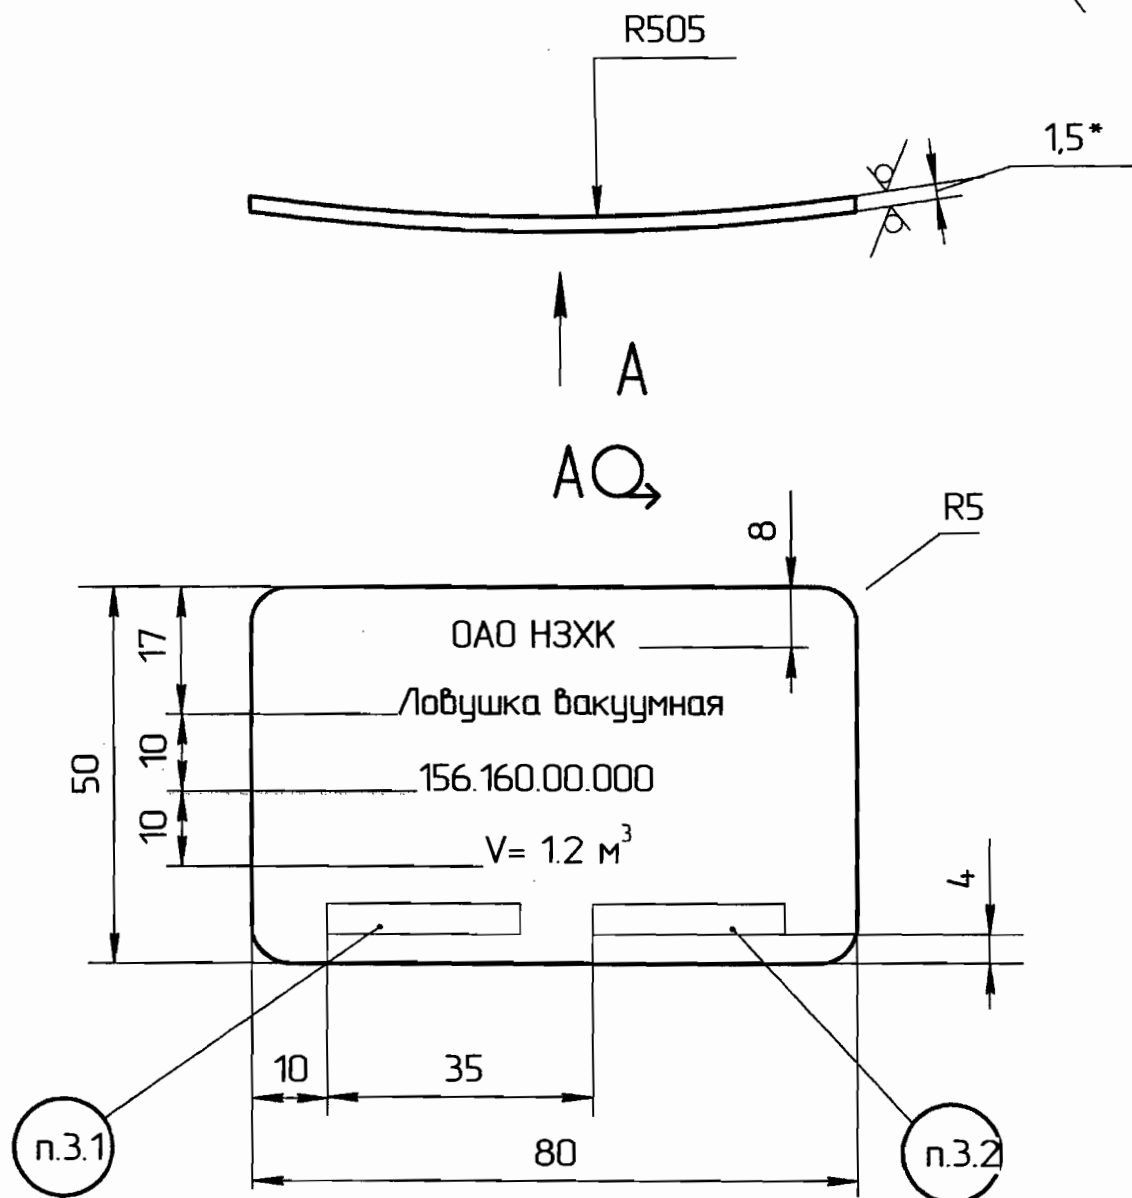

1. *Размер для справок.
2. Общие допуски ГОСТ 30893.2-сЛ.
3. Надписи гравировать по ГОСТ 26.008-85 шрифтом 4-ПрЗ.
 - 3.1 Заводской номер "Зав.№".
 - 3.2 Дата изготовления.

Изм. № подл.	К278-06	Подп. и дата	Григорьев 01.09.06	Взам. инв. №	Инв. № дубл.	Подп. и дата
Изм.	Лист	№ докум.	Подп.	Дата	156.160.00.017	
Разраб.	Раскаткина		Роз	12.07.06	Табличка	
Пров.					Лит.	Масса
Т.контр.					Лист	Листов
Нач. бюро	Комязин				1:1	
Н.контр.	Петрова				1	
Утв.					ОКПНО	
Лист					БТ-ПН-1,5 ГОСТ 19904-90 12X18H10T ГОСТ 5582-75	

156.160.00.021

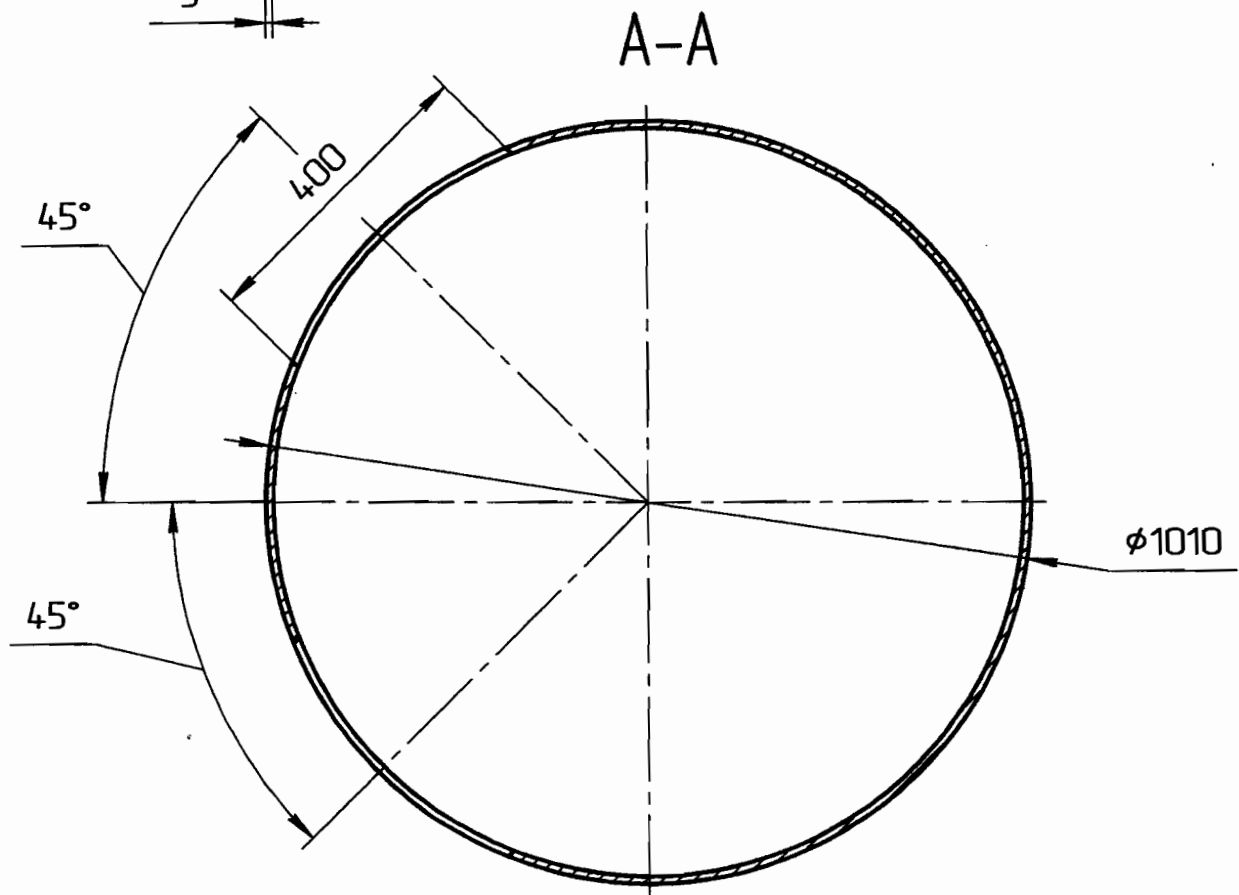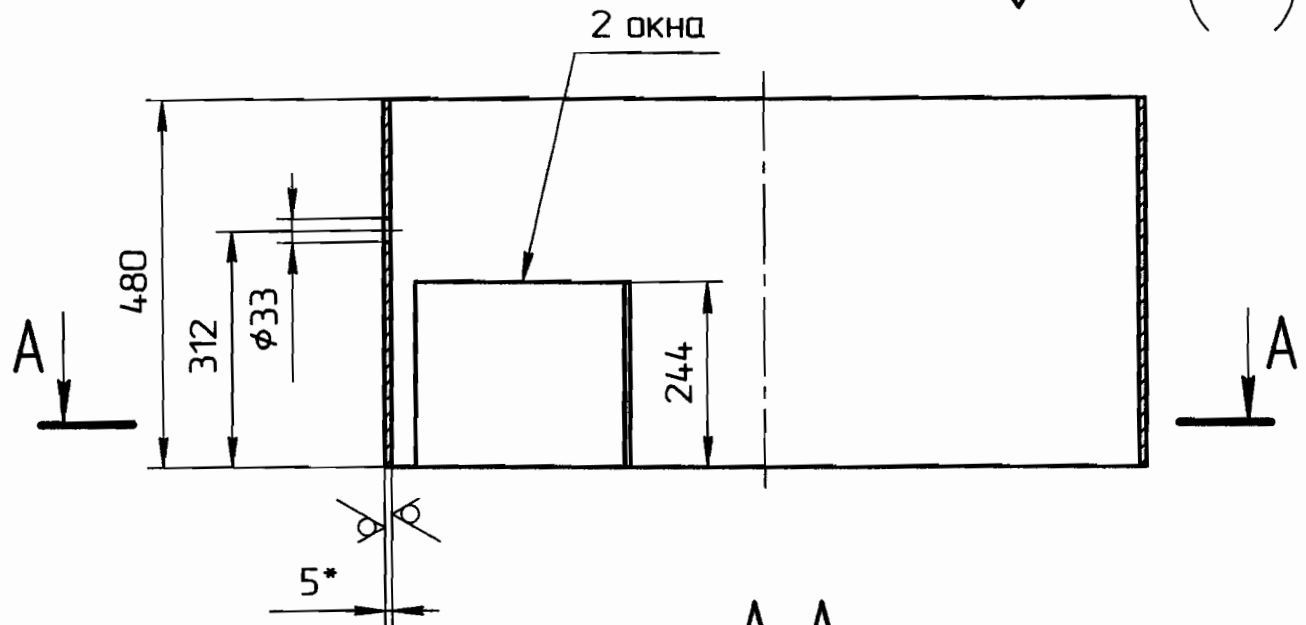 $\sqrt{Ra\ 25\ (\checkmark)}$ 

1. *Размер для справок.
2. Общие допуски ГОСТ 30893.2-CL.

Инв. № подл.	Подп. и дата	Взам. инв. №	Инв. № дубл.	Подп. и дата
К278-06	10.09.06			
Изм.	Лист	№ докум.	Подп.	Дата
Разраб.		Раскаткина	Р.О.З.	
Проб.				
Т.контр.				
Нач. бюро	Комязин		17.02.06	
Н.контр.	Петрова		14.07.06	
Утв.				

156.160.00.021		
Обечайка	Лист	Масса
Лист	Листов	1
Лист 12X18H10T ГОСТ 7350-77		ОКПНО
Копировал		Формат A4